


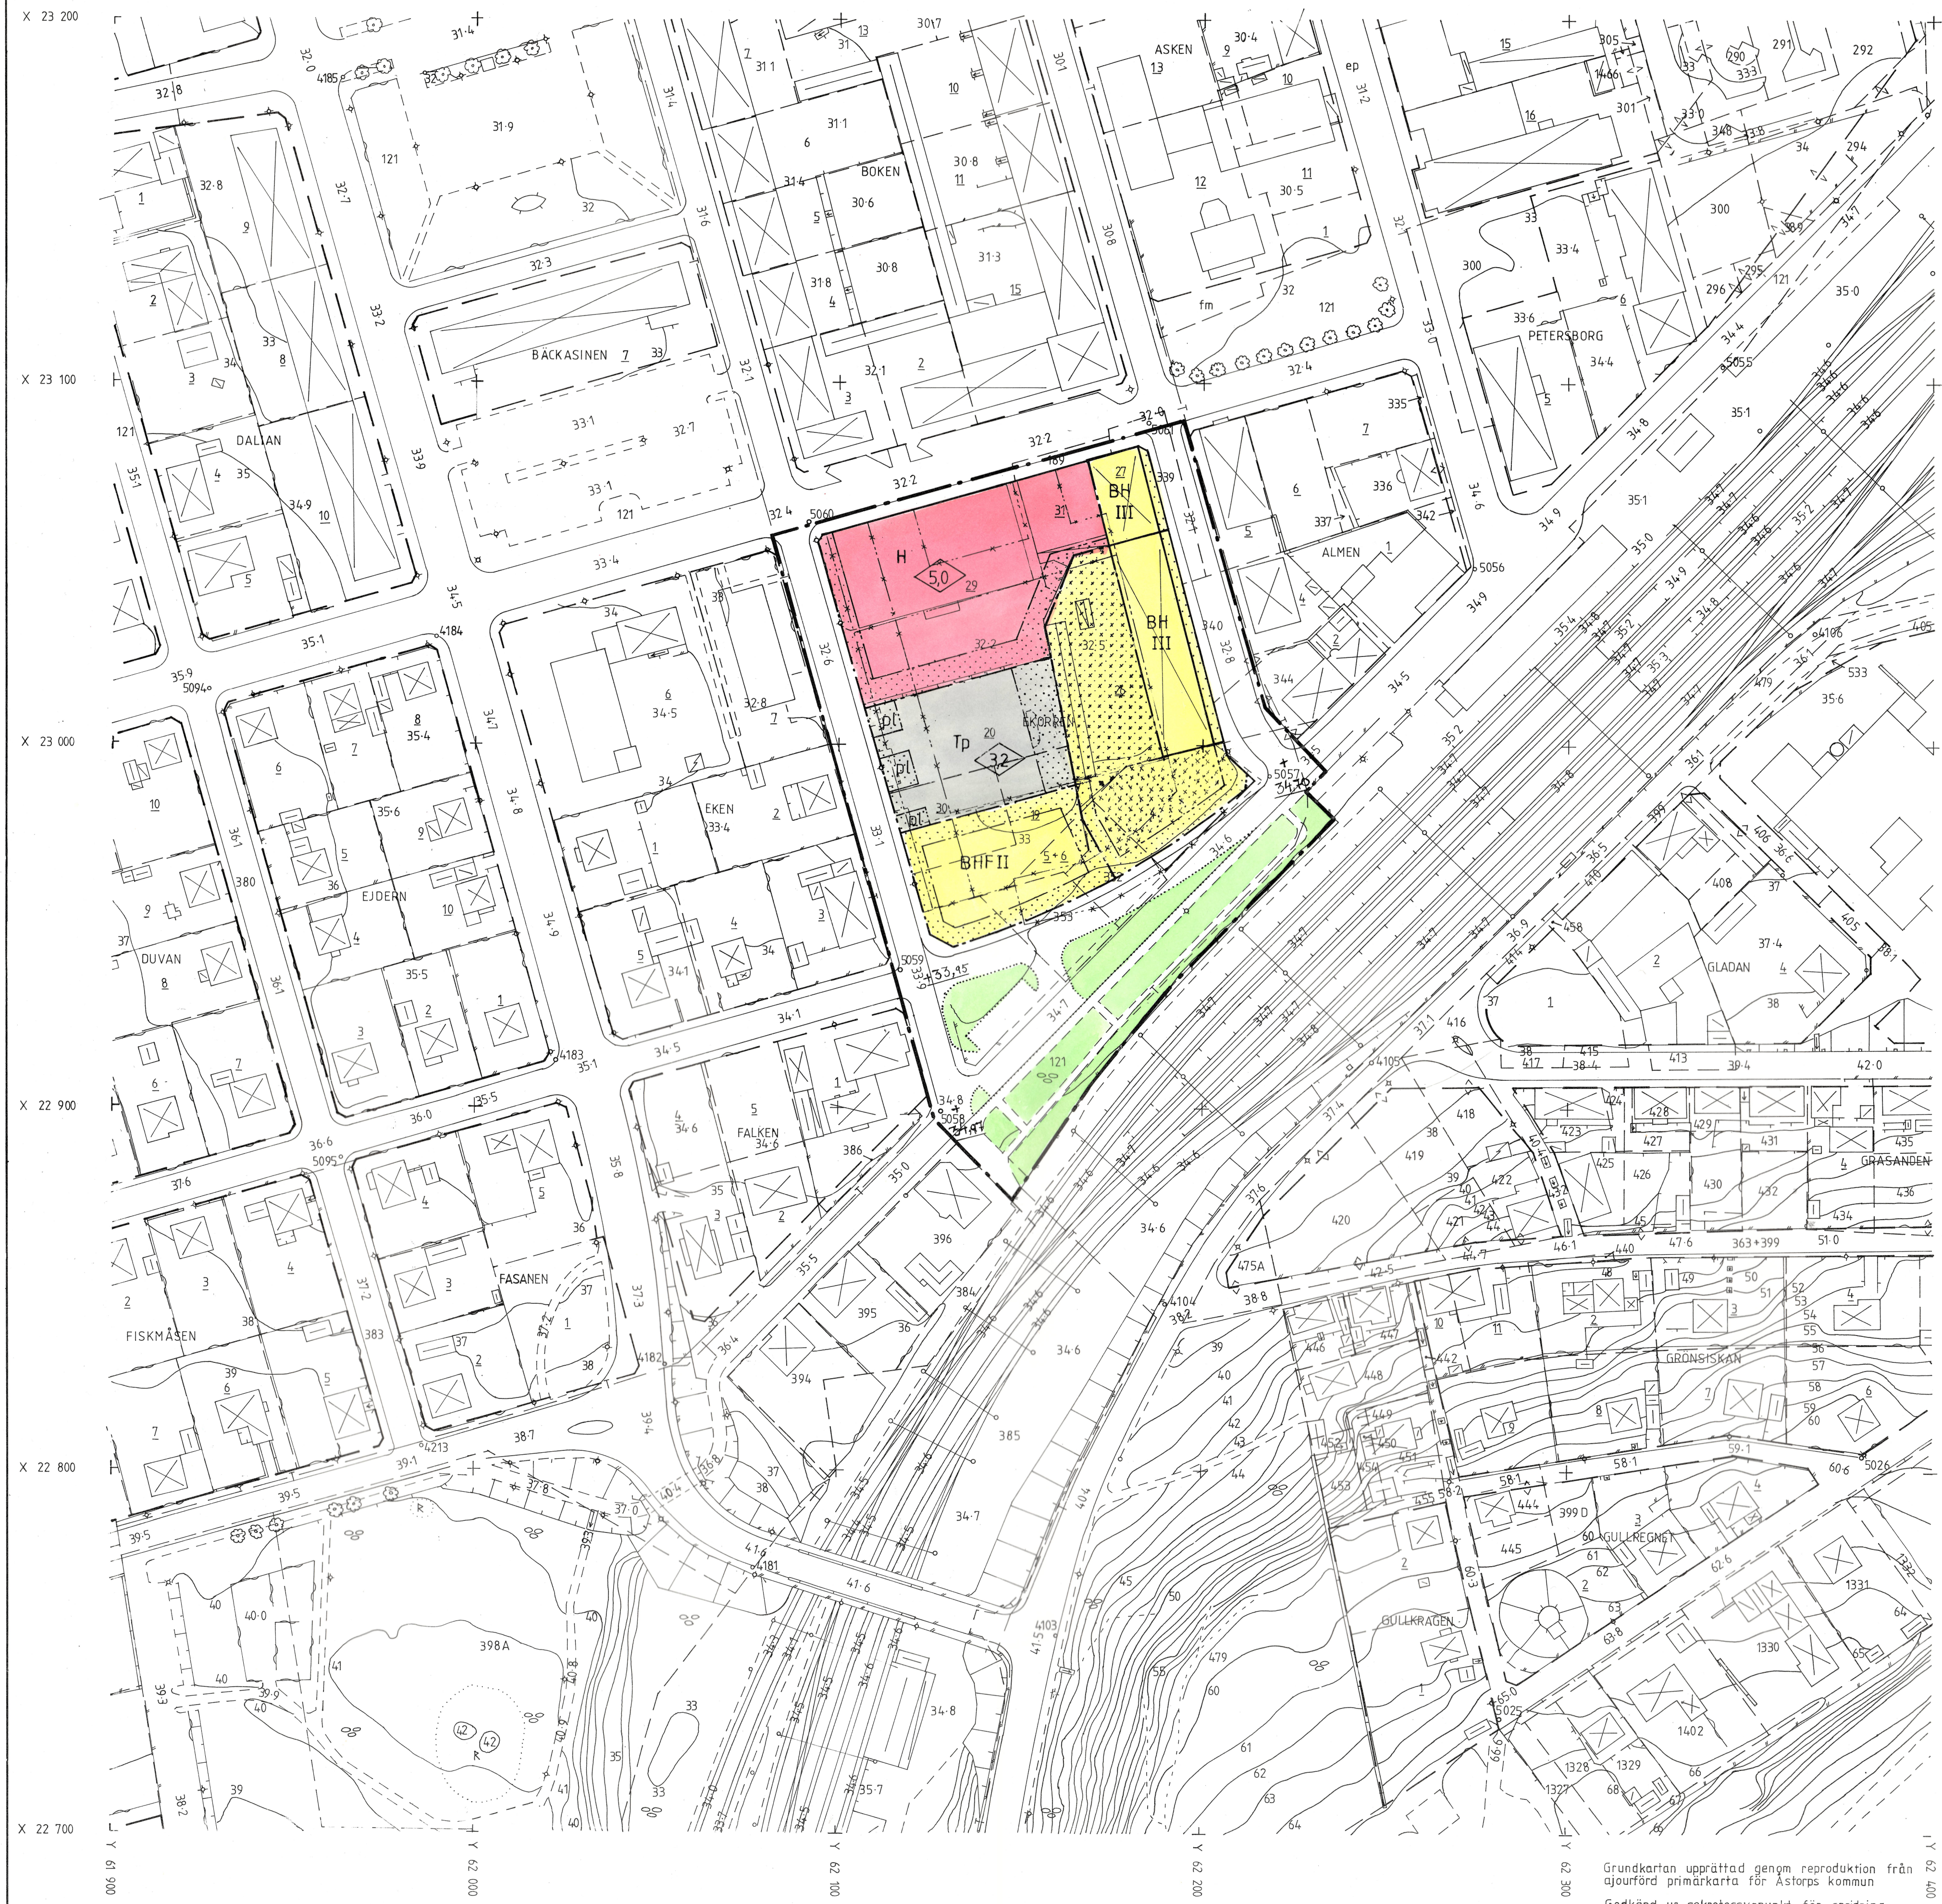

KVARTERET EKÖRREN M.M.

ÅSTORPS SAMHÄLLE OCH KOMMUN
KRISTIANSTADS LÄN

FÖRSLAG TILL ÄNDRING AV STADSPLAN

UPPRÄTTAD 1985-08-19

Johan Mogensen

JOHAN MOGENSEN
STADSARKITEKT

STADSPLANEKARTA GRANSBETECKNINGAR

- STADSPLANEGRÄNS
- GÄLLANDE OMRÅDESGRÄNS AVSEDD ATT BEHÅLLAS
- GÄLLANDE BESTÄMMESEGRÄNS AVSEDD ATT BEHÅLLAS
- GÄLLANDE OMRÅDESGRÄNS AVSEDD ATT UTGÅ
- GÄLLANDE BESTÄMMESEGRÄNS AVSEDD ATT UTGÅ
- OMRÅDESGRÄNS
- BESTÄMMESEGRÄNS

OMRÅDESBETECKNINGAR

- ALLMÄN PLATS
- GATA ELLER TORG
 - PARK ELLER PLANTERING
- BYGGNADSKVARTER
- B BOSTÄDER
 - BH BOSTÄDER, HANDEL
 - H HANDEL
 - Tp PARKERING
- ÖVRIGA BETECKNINGAR AVSEDDA ATT FASTSTÄLLAS
- MARK SOM INTE FÅR BEBYGGAS
 - SKYDDSBÄLTE
 - LEDNINGSMRÅDE
 - GÄLLANDE GATUHÖJD
 - GÄLLANDE GATUHÖJD AVSEDD ATT UTGÅ
 - GATUHÖJD
 - FRISTÅENDE HUS
 - ANTALET VÅNINGAR
 - BYGGNADSHÖJD
 - TAKLUTNING ALTERNATIVA VINKLAR
 - MARK DÄR UTHUS O DYL UNDANTAGSVIS FÅR UPPFÖRAS

TILLHÖR KOMMUNFULLMÄKTIGES
BESLUT DEN 1985-11-25 § 165
BETYGAR:
Johan Mogensen
JOHAN MOGENSEN
STADSARKITEKT

Grundkarta över i Åstorps kommun

Beteckningar


- | | | | |
|--|--|--|--|
| | Länsgrens | | Telekabel |
| | Kommungrens | | Högsänningssledning |
| | Traktgräns | | Belysningsstolpe |
| | Fastighetsgräns | | Spår med växel |
| | Triangelpunkt, polygonpunkt | | Slätt (dubbla tvärstreck vid högre kanten) |
| | Höjdfixpunkt | | Väg |
| | Servitut | | Bäck dike |
| | Kyrka | | Träd |
| | Bostadshus resp uthus karterat efter takkonturen | | Ägostagsgräns öker |
| | Skärmtak | | Ägostag skogsmark |
| | Transformatorbyggnad | | Ägostag sankmark |
| | Staket | | Fornlämning |
| | Stenmur | | Avvägd höjd |
| | Stödmur | | Höjdkurvor |
| | Häck | | Registreringsnummer å fastighet |

Av planförslaget berörd del av grundkartan
aktuell avseende detaljer och fastighets-
indelning 1986-08-29.

Christen Johansson
Christen Johansson
Distriktslantmätare

Grundkarta upprättad genom reproduktion från
ajourford primärkarta för Åstorps kommun
Godkänd ur sekretessynpunkt för spridning
STATENS LANTMÄTERIVERK 1982-02-03

Koordinatsystem: 5 gon V Skåne 67. Höjdsystem RH 70

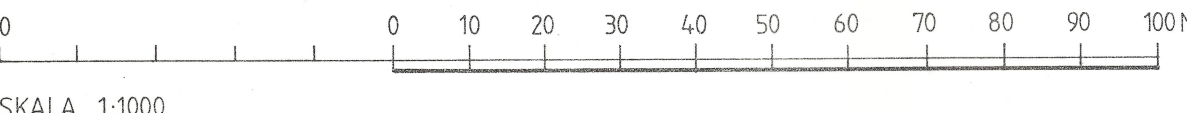

SKALA 1:1000