


KOPIA.

Överensstämmelsen med genom Kungl.
Maj:ts beslut den 15 febr. 1935 fastställt
original bestyrkes

FÖRSLAG TILL ÄNDRING AV STADSPLANEN FÖR HORNSBERGS MUNICIPALSAMHÄLLE.

Tillhör Kungl. Maj:ts beslut den 15 febr. 1935
Stockholm i Kommunikationsdepartementet
Ex officio:
Waldemar Wiens


Vid sammanträde med Hornsbergs
municipalfullmäktige den 25.10.1934
blev denna karta godkänd
N.E. Stavling
Fullm. ordf.

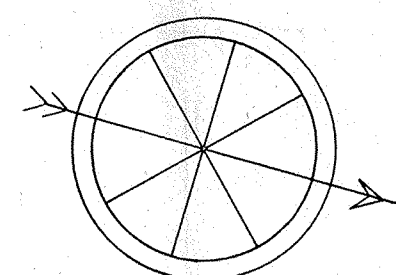

BETECKNINGAR:

- + — Samhällsgräns
- Gräns för område, som beröres av ändringen
- Gatu- och kvartersgräns
- Gatu- och kvartersgräns, föreslagen ny
- Gräns mellan olika bestämmelseområden
- Fastighetsgräns
- Strand
- Föreslagen tomtgräns, ej avsedd att fastställas
- Gräns mellan gata och allmän plats el. del därav
- Allmän plats (park, lekplats el. naturområde)
- | | | |
|----|-----|-----|
| ÖI | ÖII | ÖIV |
| P | V | |

 Delar av kvartersmark och allmän plats, som hänföra sig till stadsplanebestämmelserna
- Gräns för vattenområde
- Gällande stadsplanegränser, som föreslås utgå
- + 0.0 Gällande gatu höjd i m. över havets M.V.Y.
- + 0.0 Föreslagen gatu höjd
- Befintliga byggnader
- Föreslagen bebyggelse.

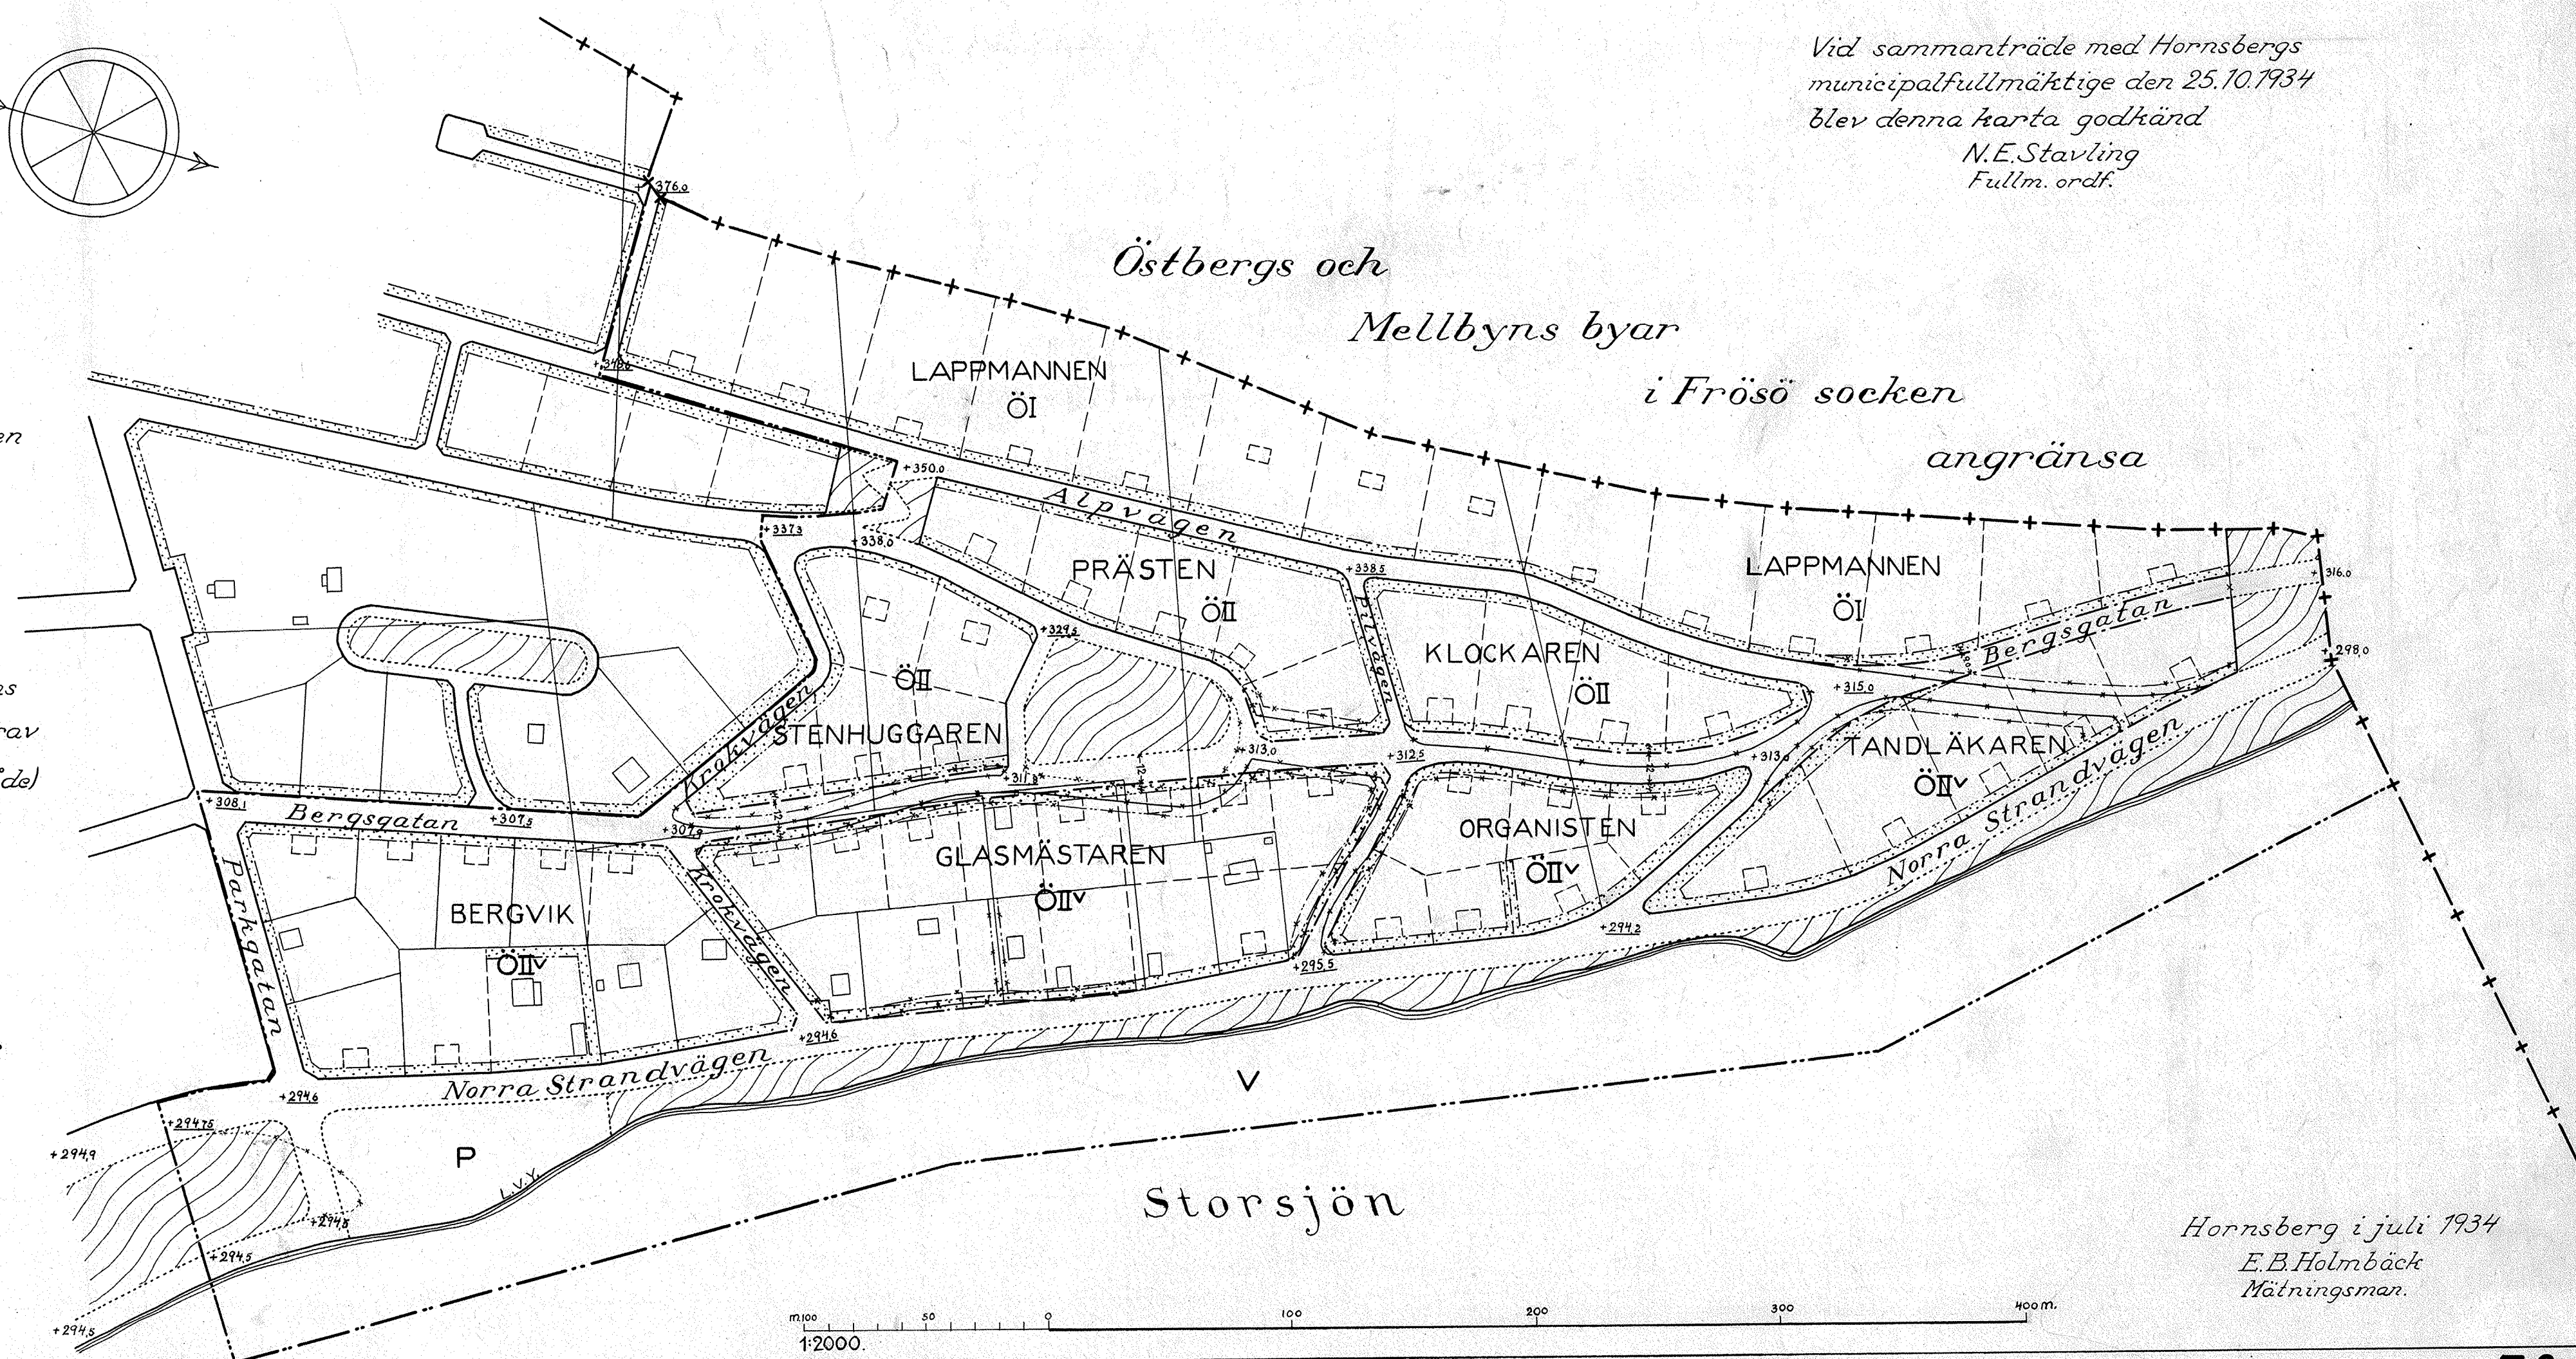

Hornsberg i juli 1934
E.B. Holmbäck
Mättningsman.