


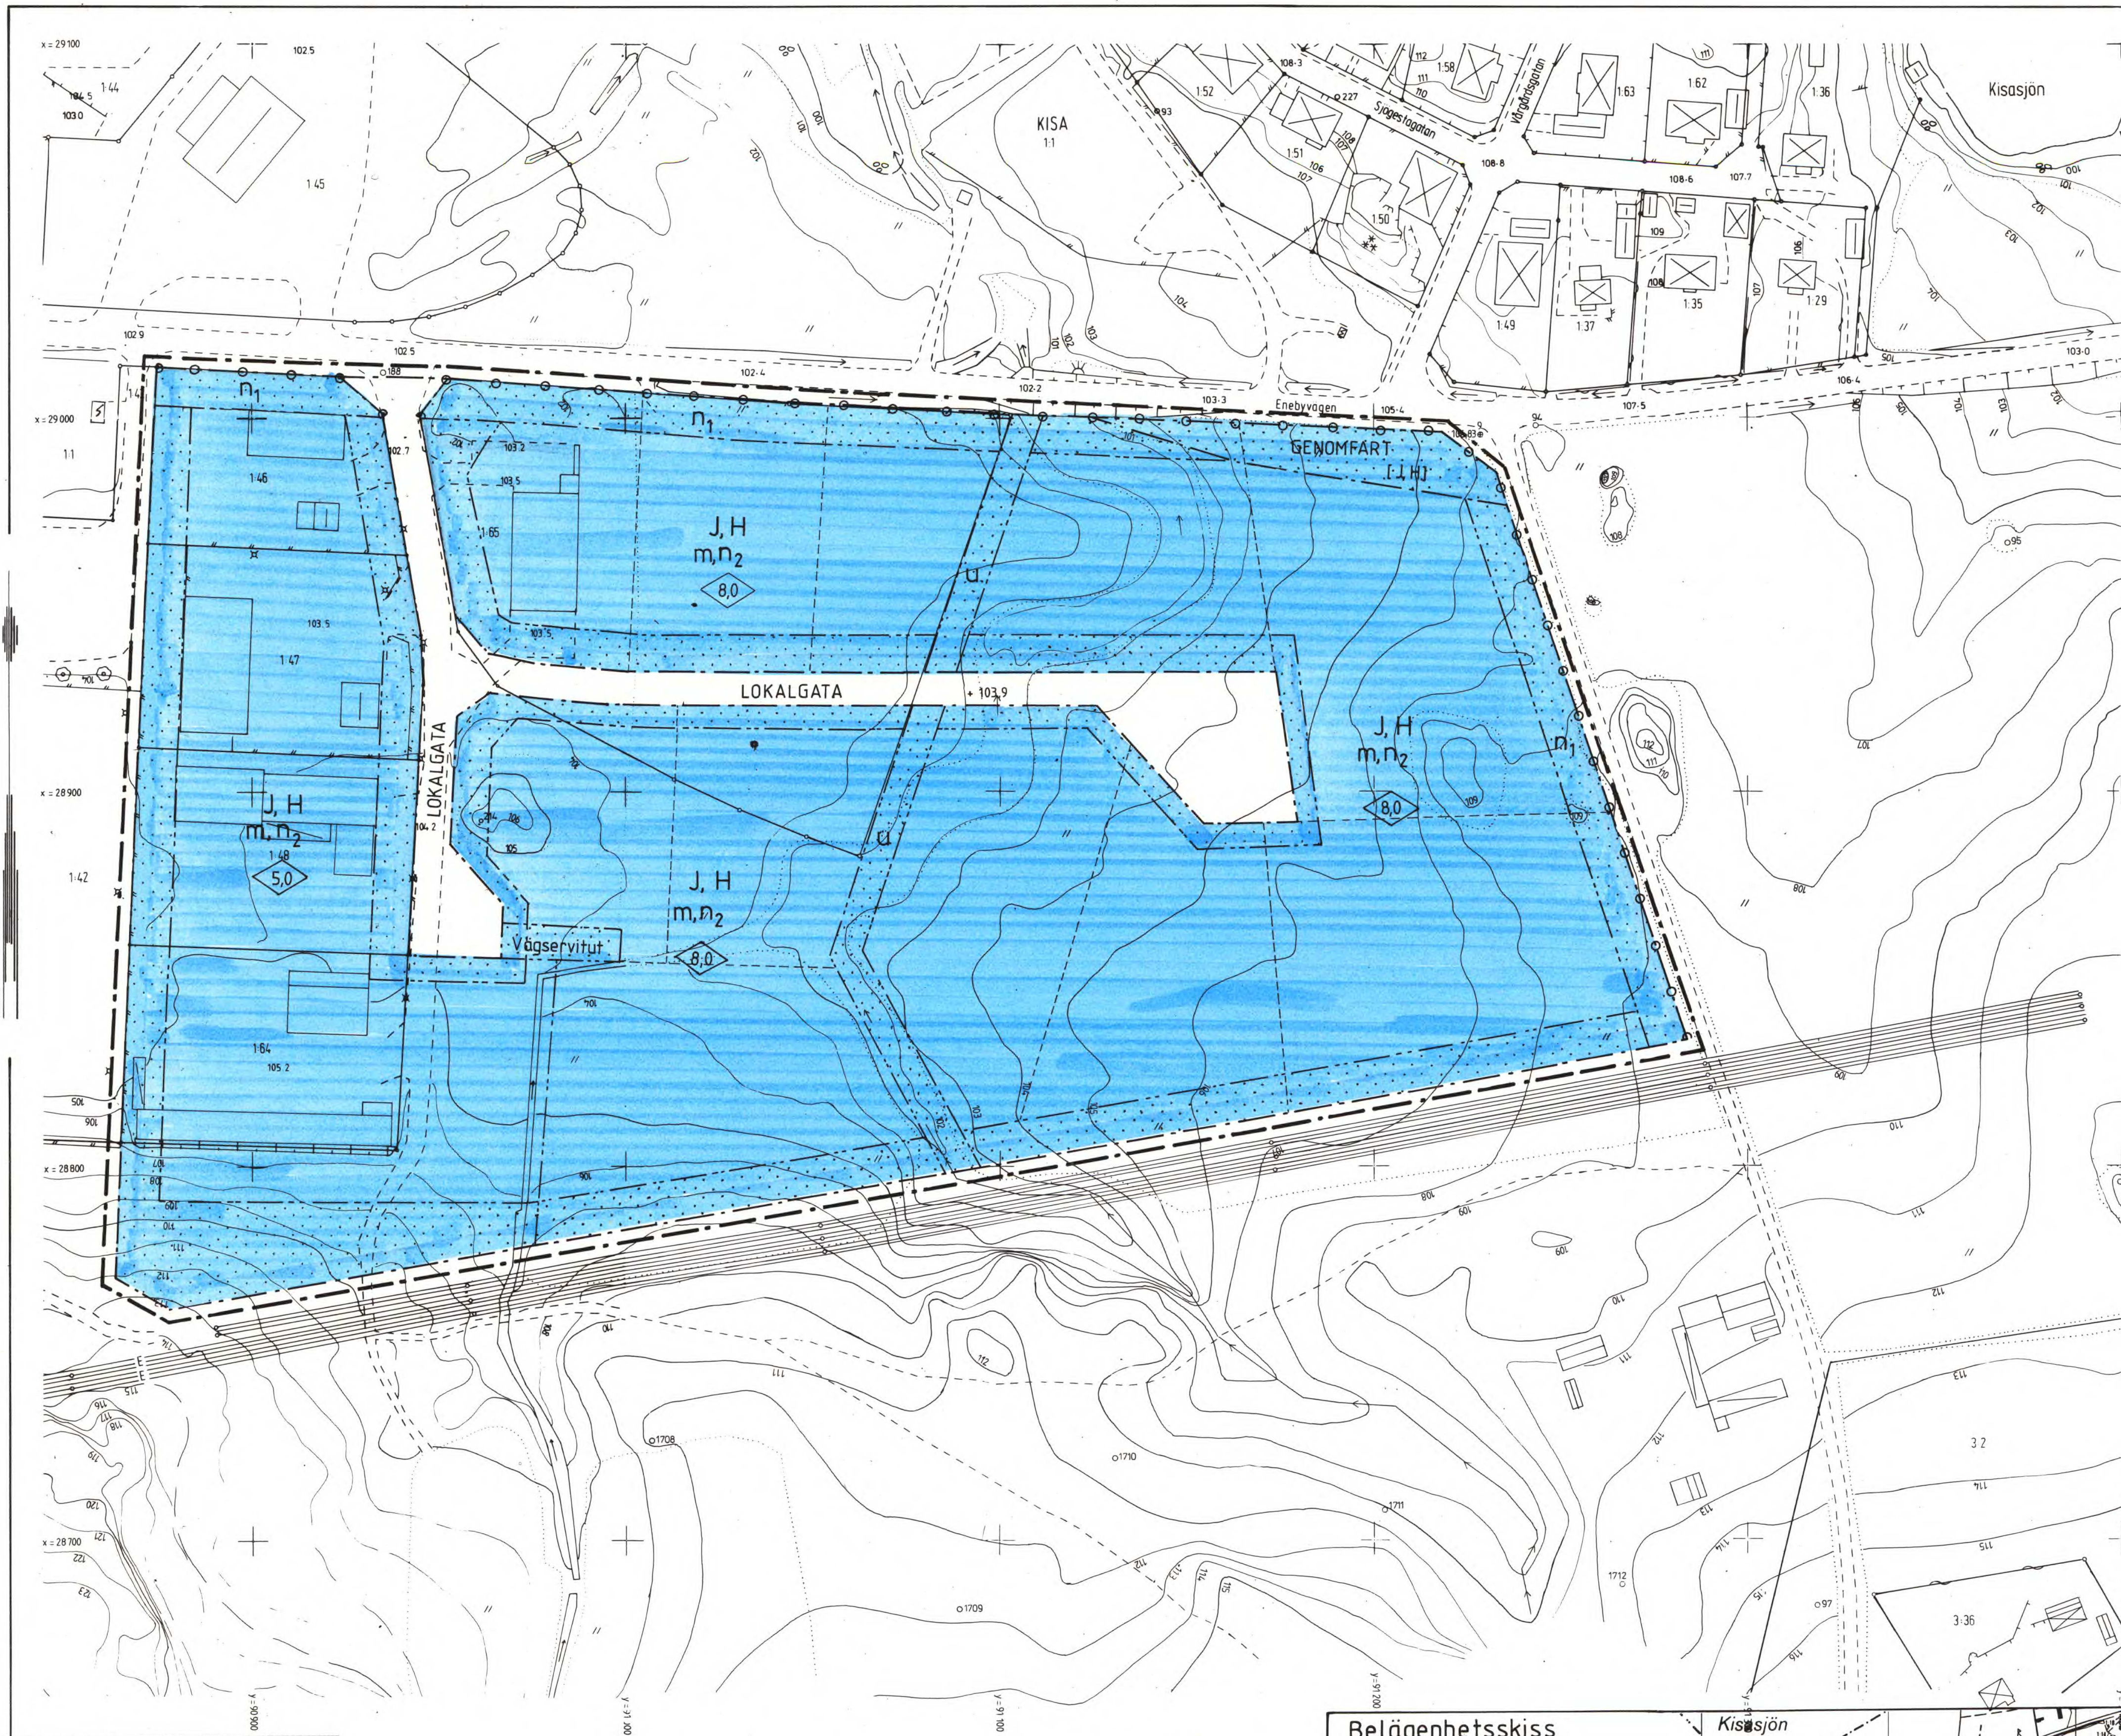

GRUNDKARTA över
Kisa Gästgivaregård 1:1, del av

Kommun	Län
Kinda	Östergötland
Registerområde	
Kisa	
Skala	Beteckningsstandard
1:1000	TFA 4.6 B-2
Koordinatsystem i plan	Koordinatsystem i höjd
64-14 reg 6	RH 00

Upprättad av Östergötlands lantmäteridistrikt 1990-01-16

Åke Burman
Lantmätare


Stig Bengtsson
Ingenjör

BETECKNINGAR

Fastighetsgräns
Rutnätspunkt
Polygonpunkt
Gränspunkt
Traktnamn
Registernummer
Byggnad i allmänhet
Boninghus resp uthus
ritat efter huslivet
Boninghus resp uthus
ritat efter takkonturen
Skärteck
Transformator
Belysningsstolpe
Staket
Stödmur

Häck
Väg
Gångstig
Slätt
Dike
Strandlinje
Ägodelsgräns
Barrträd resp lövträd
Barrskog resp lövskog
Åker
Sänkemark
Elledning
Höjdpunkt
Höjdkurvor

0 10 20 30 40 50 60 70 80 90 100m

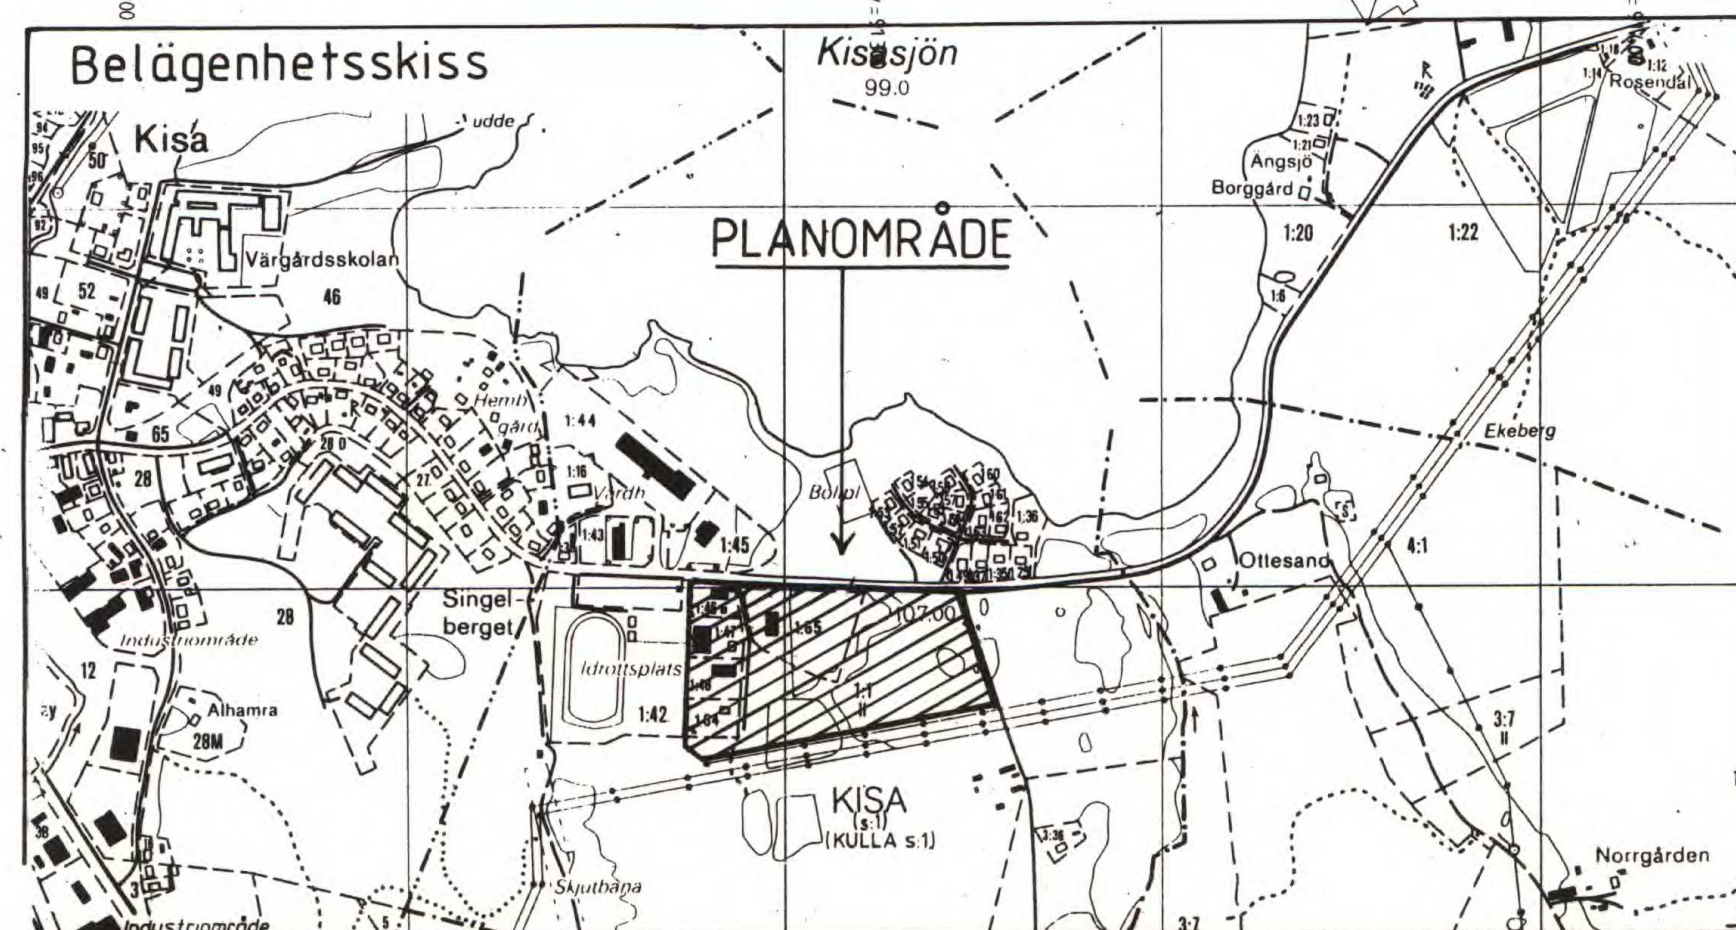

PLANKARTA

GRÄNSBETECKNINGAR

Gräns 3 meter utanför
planområdet
Användningsgräns
Egenskapsgräns

ILLUSTRATION

Illustration av tänkbar gränslinje

PLANBESTÄMMELSER

Följande gäller inom områden som har nedanstående beteckningar.
Där beteckningar saknas gäller bestämmelsen inom hela planområdet.
Endast angiven användning och utformning är tillåten.

1 Användning av allmän plats

GENOMFART Genomfartstrafik, dessförinnan industri och handel fram
till genomfartens utgång
LOKALGATA Lokaltrafik

2 Användning av kvartersmark

J, H Industri, handel förenligt med den verksamhet industrin
bedriver

3 Begränsning av markens bebyggande

Marken får ej bebyggas
U Marken skall vara tillgänglig för allmänna ledningar
eller dike för avledande av ytvatten

4 Markens anordnande

n1 Skyddande plantering skall finnas
n2 Minst 10 % av kvartersmarken inom respektive fastighet
skall utgöras av planteringsområden
Utfart får inte anordnas

5 Utformning

0,0 Högsta byggnadshöjd i meter

6 Störningskydd

m Verksamheten får inte vara störande för omgivningen

7 Administrativa bestämmelser

Genomförandetiden är 10 år räknat från den dag då planen vunnit
laga kraft

Kopieras likhet med originalet betygas:

Kommunkontoret Kisa

Kisa kommun
Byggnadsnämndens arkiv
akt nr. 1106

DETALJPLAN
Reglerar markanvändning
och byggande enligt PBL
PLANKARTA med BESTÄMMELSER

ANTAGANDEHANDLING
Övriga antagandehandlingar
Planbeskrivning
Genomförandebeskrivning
Fastighetsförteckning
Samrådsredogörelse

KISA GÄSTGIVAREGÅRD 1:1 m fl i Kisa
Kinda kommun

1990-07, rev 1991-01-08, 1991-03-04

Upprättad av
Åke Burman
Östergötlands lantmäteridistrikt

KF ANT 910624
LAGA KRAFT 910729

0513-P91/14

nr 82