


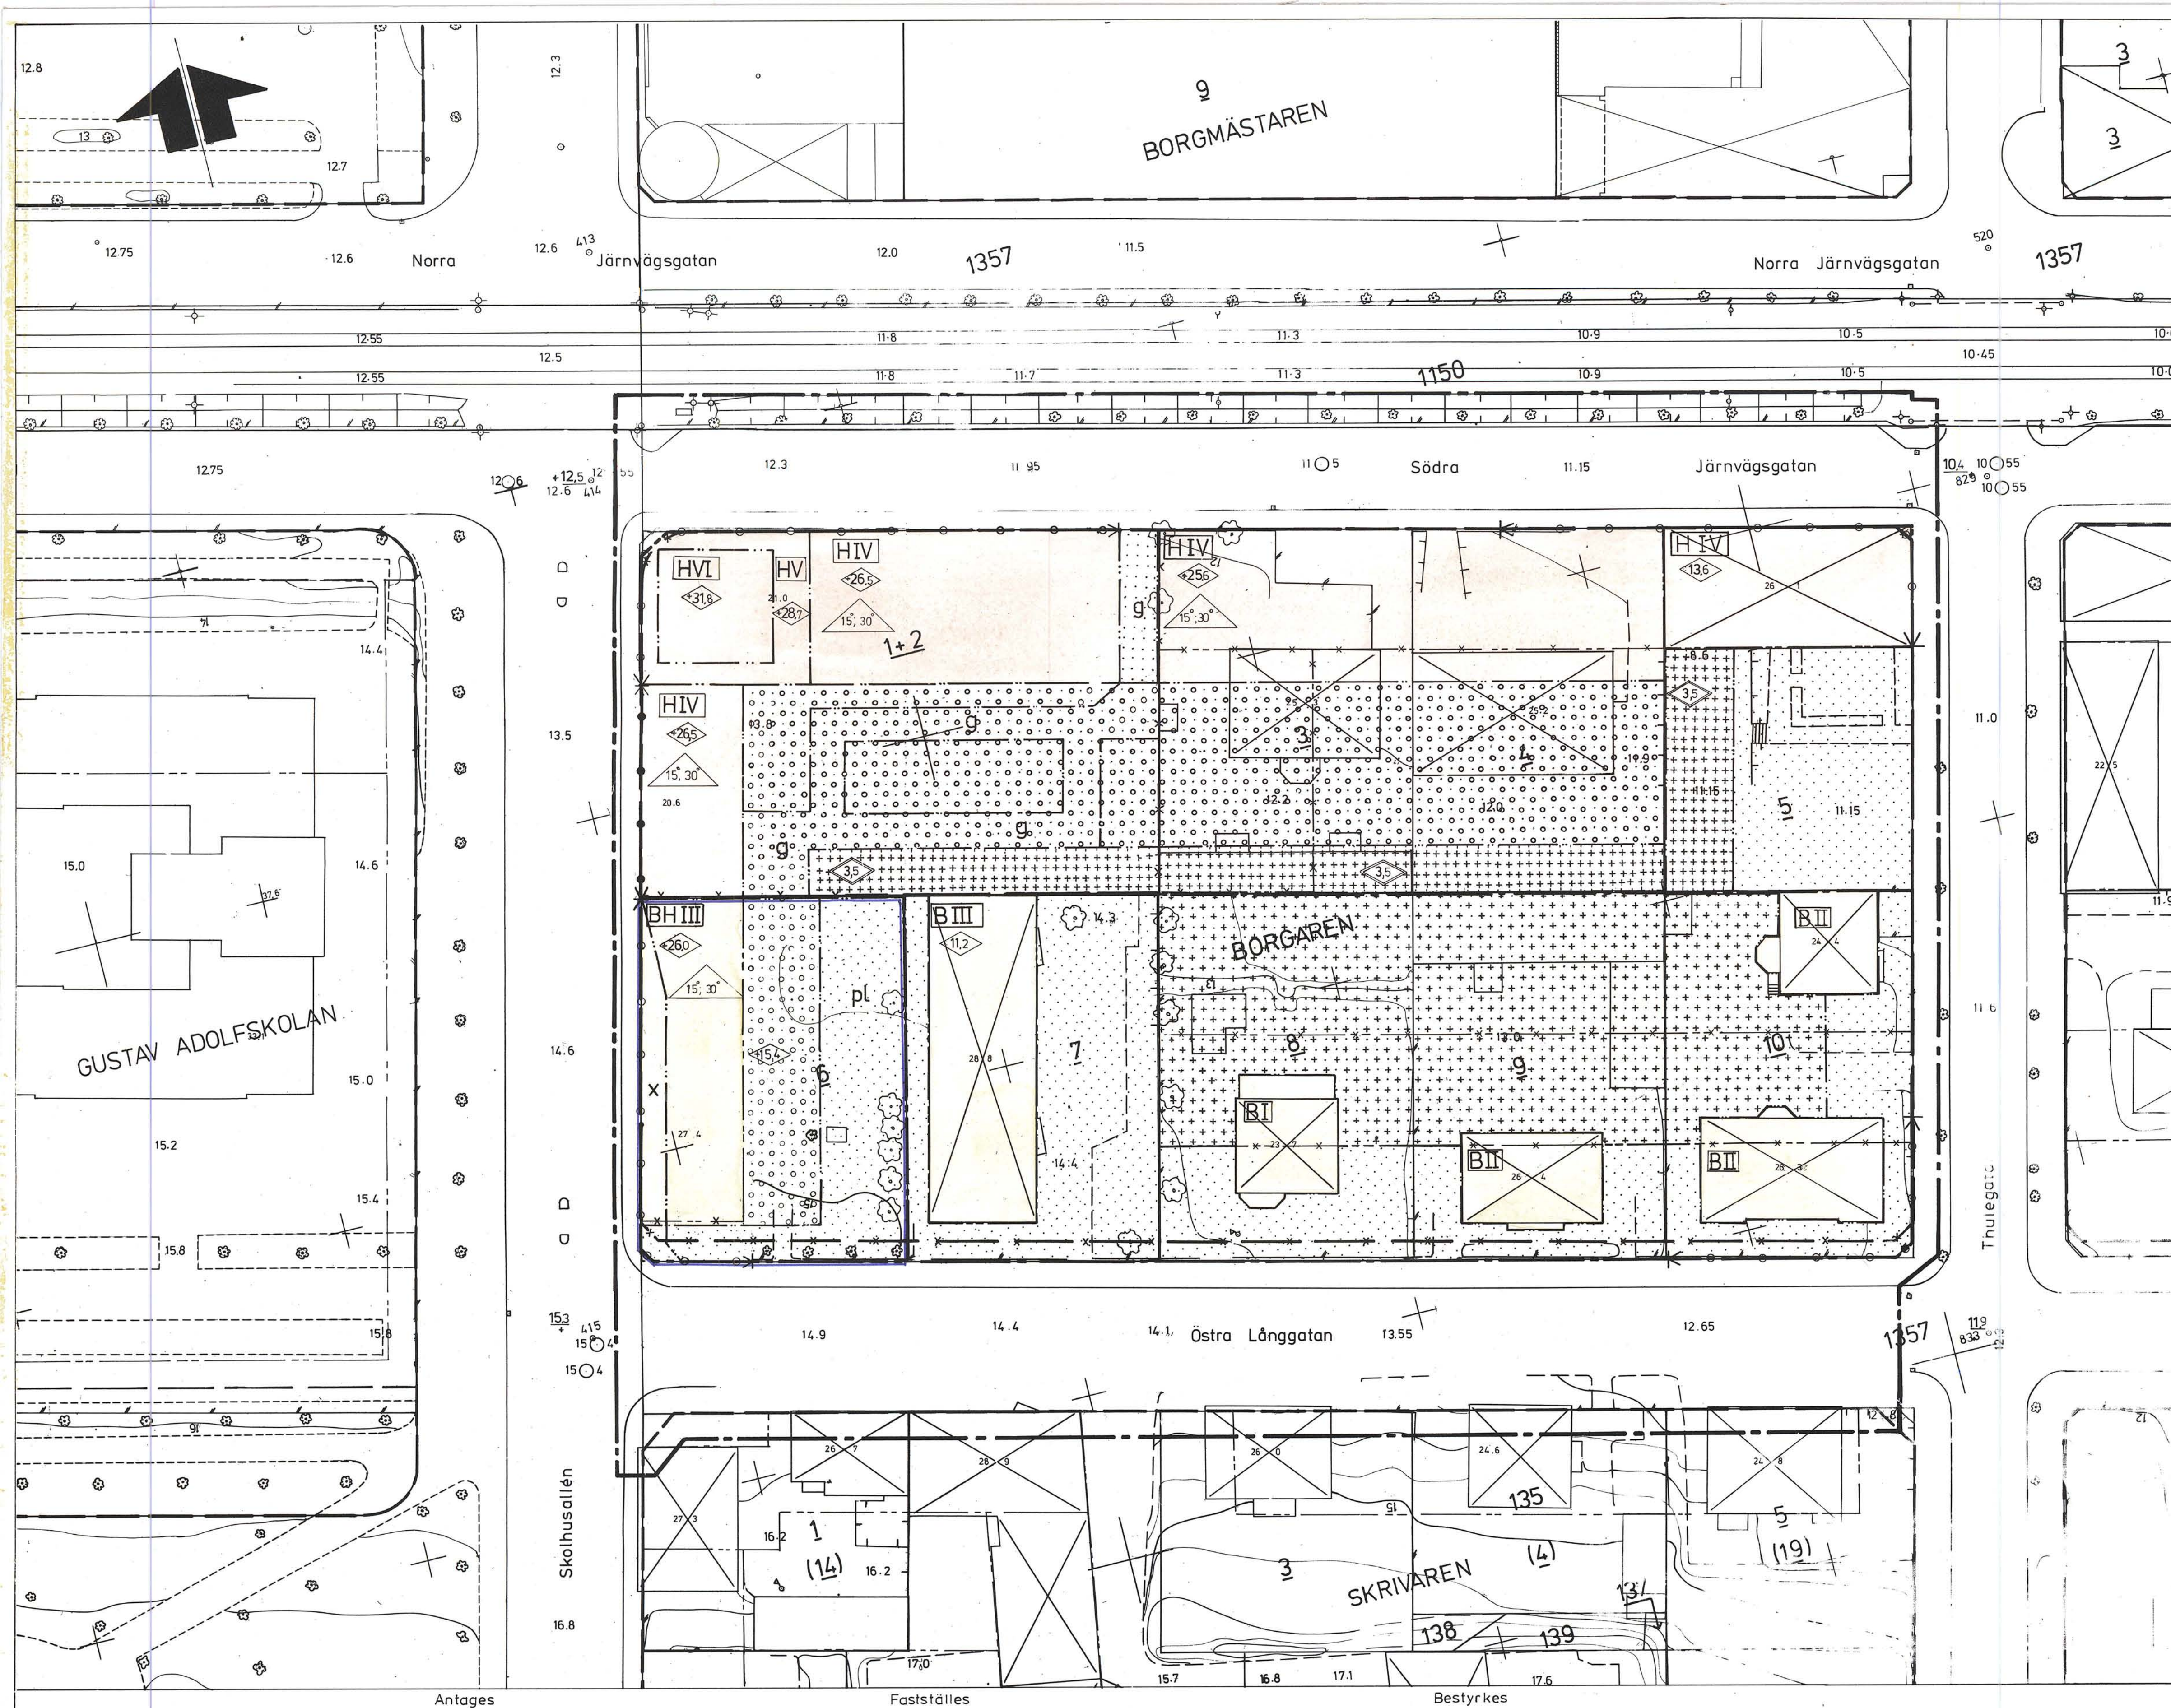

BETECKNINGAR

- Grundkartan
- Fastighetsgräns
 - Annan gräns
 - Byggnader
 - Staket resp. stödmur
 - Gångbanekant
 - Träd
 - 000 1105
 - Höjdskurvor
 - Rutnätspunkt
 - 3
 - BORGAREN
- Avvägd höjd resp. brunn
- Nummer på rättsligen bestående tomt
- Kvartersnamn

Stadsplanekartan

Gränsbeteckningar

- Stadsplanegräns belägen 3 meter utanför fastställelseområdet
- Gällande områdesgräns avsedd att bibehållas
- Gällande områdesgräns avsedd att utgå
- Områdesgräns
- Gällande bestämmelsegräns avsedd att bibehållas
- Gällande bestämmelsegräns avsedd att utgå
- Bestämmelsegräns

Områdesbeteckningar

Allmän plats

- Gata eller torg

Byggnadskvarter

- B Bostäder
- BH Bostäder och handel
- H Handel

Övriga beteckningar avsedda att fastställas

- Mark som inte får bebyggas
- Mark för garage
- Mark som får bebyggas med uthus där byggnadsnämnden så kan medge
- Mark för byggnad under markplanet
- Planterat skyddsområde
- Mark tillgänglig för allmän gångtrafik
- Förbud mot anordning som hindrar in- och utfart
- Gällande byggnadshöjd
- Byggnadshöjd över kommunens nollplan
- Högsta höjd för byggnadsdel
- Lägsta resp. högsta tillåtna taklutning
- I, II, III, IV Antal våningar
- Utfartsförbud. Tvärstreck med pil markerar förbudets slut.
- Utfartsförbud med stängselskyldighet

Gräns för område som undantagits från fastställelse enl. länsstyrelsens beslut 87-02-24

Grundkartan är upprättad av stadsingenjörskontoret under år 1970 genom fotogrammetrisk mätning. Mätclass II. Höjdsystem: lokalt Sundsvall. Koordinatsystem: lokalt system Sundsvall 0 gen. Inom kommunalt fastighetsregisterområde. Sundsvall 1984-01-31

INGEMAR RÖSBLAD
stadsingenjör

Kv BORGAREN

SUNDSVALLS KOMMUN

FÖRSLAG TILL ÄNDRING AV STADSPLAN

UPPRÄTTAT PÅ STADSBYGGNADSKONTORET 1985-04-01

LARS RIMFORS
stadsbyggnadschef

Förslaget antaget av kommunfullmäktige i Sundsvall 1985-09-16 nr 381. Betyg i tjänsten; Sten Zackari sekreterare

1987-02-24
fastställd tjänstförelse i Västermorlunds läns stadsplan
denna beslut har vunnit laga kraft.
Härnäsönd 1987-03-25
H. B. Öberg
2281 - 887 10224-1

Kopias likhet med originalet betygas. Sundsvall 1987-07-08. Stadsbyggnadskontoret. Birgitta Karlsson Birgitta Eriksson