

NORRTÄLJE KOMMUN




Förslag till ändring och utvidgning av stadsplanen
för ett område söder om Stationshuset,
fastigheten HALLSTA 2:165 m.fl. innefattande
även upphävande av gällande stadsplan inom del av fast.
HALLSTA 2:226 i Hallstavik.

Upprättat å stadsarkitektkontoret, Norrtälje i augusti 1982. Rev. i dec. 1982,
samt i mars 1983.

BJÖRN CEDERSTRÖM
stadsarkitekt

SVEN-OLOV GRANHOLM
planarkitekt

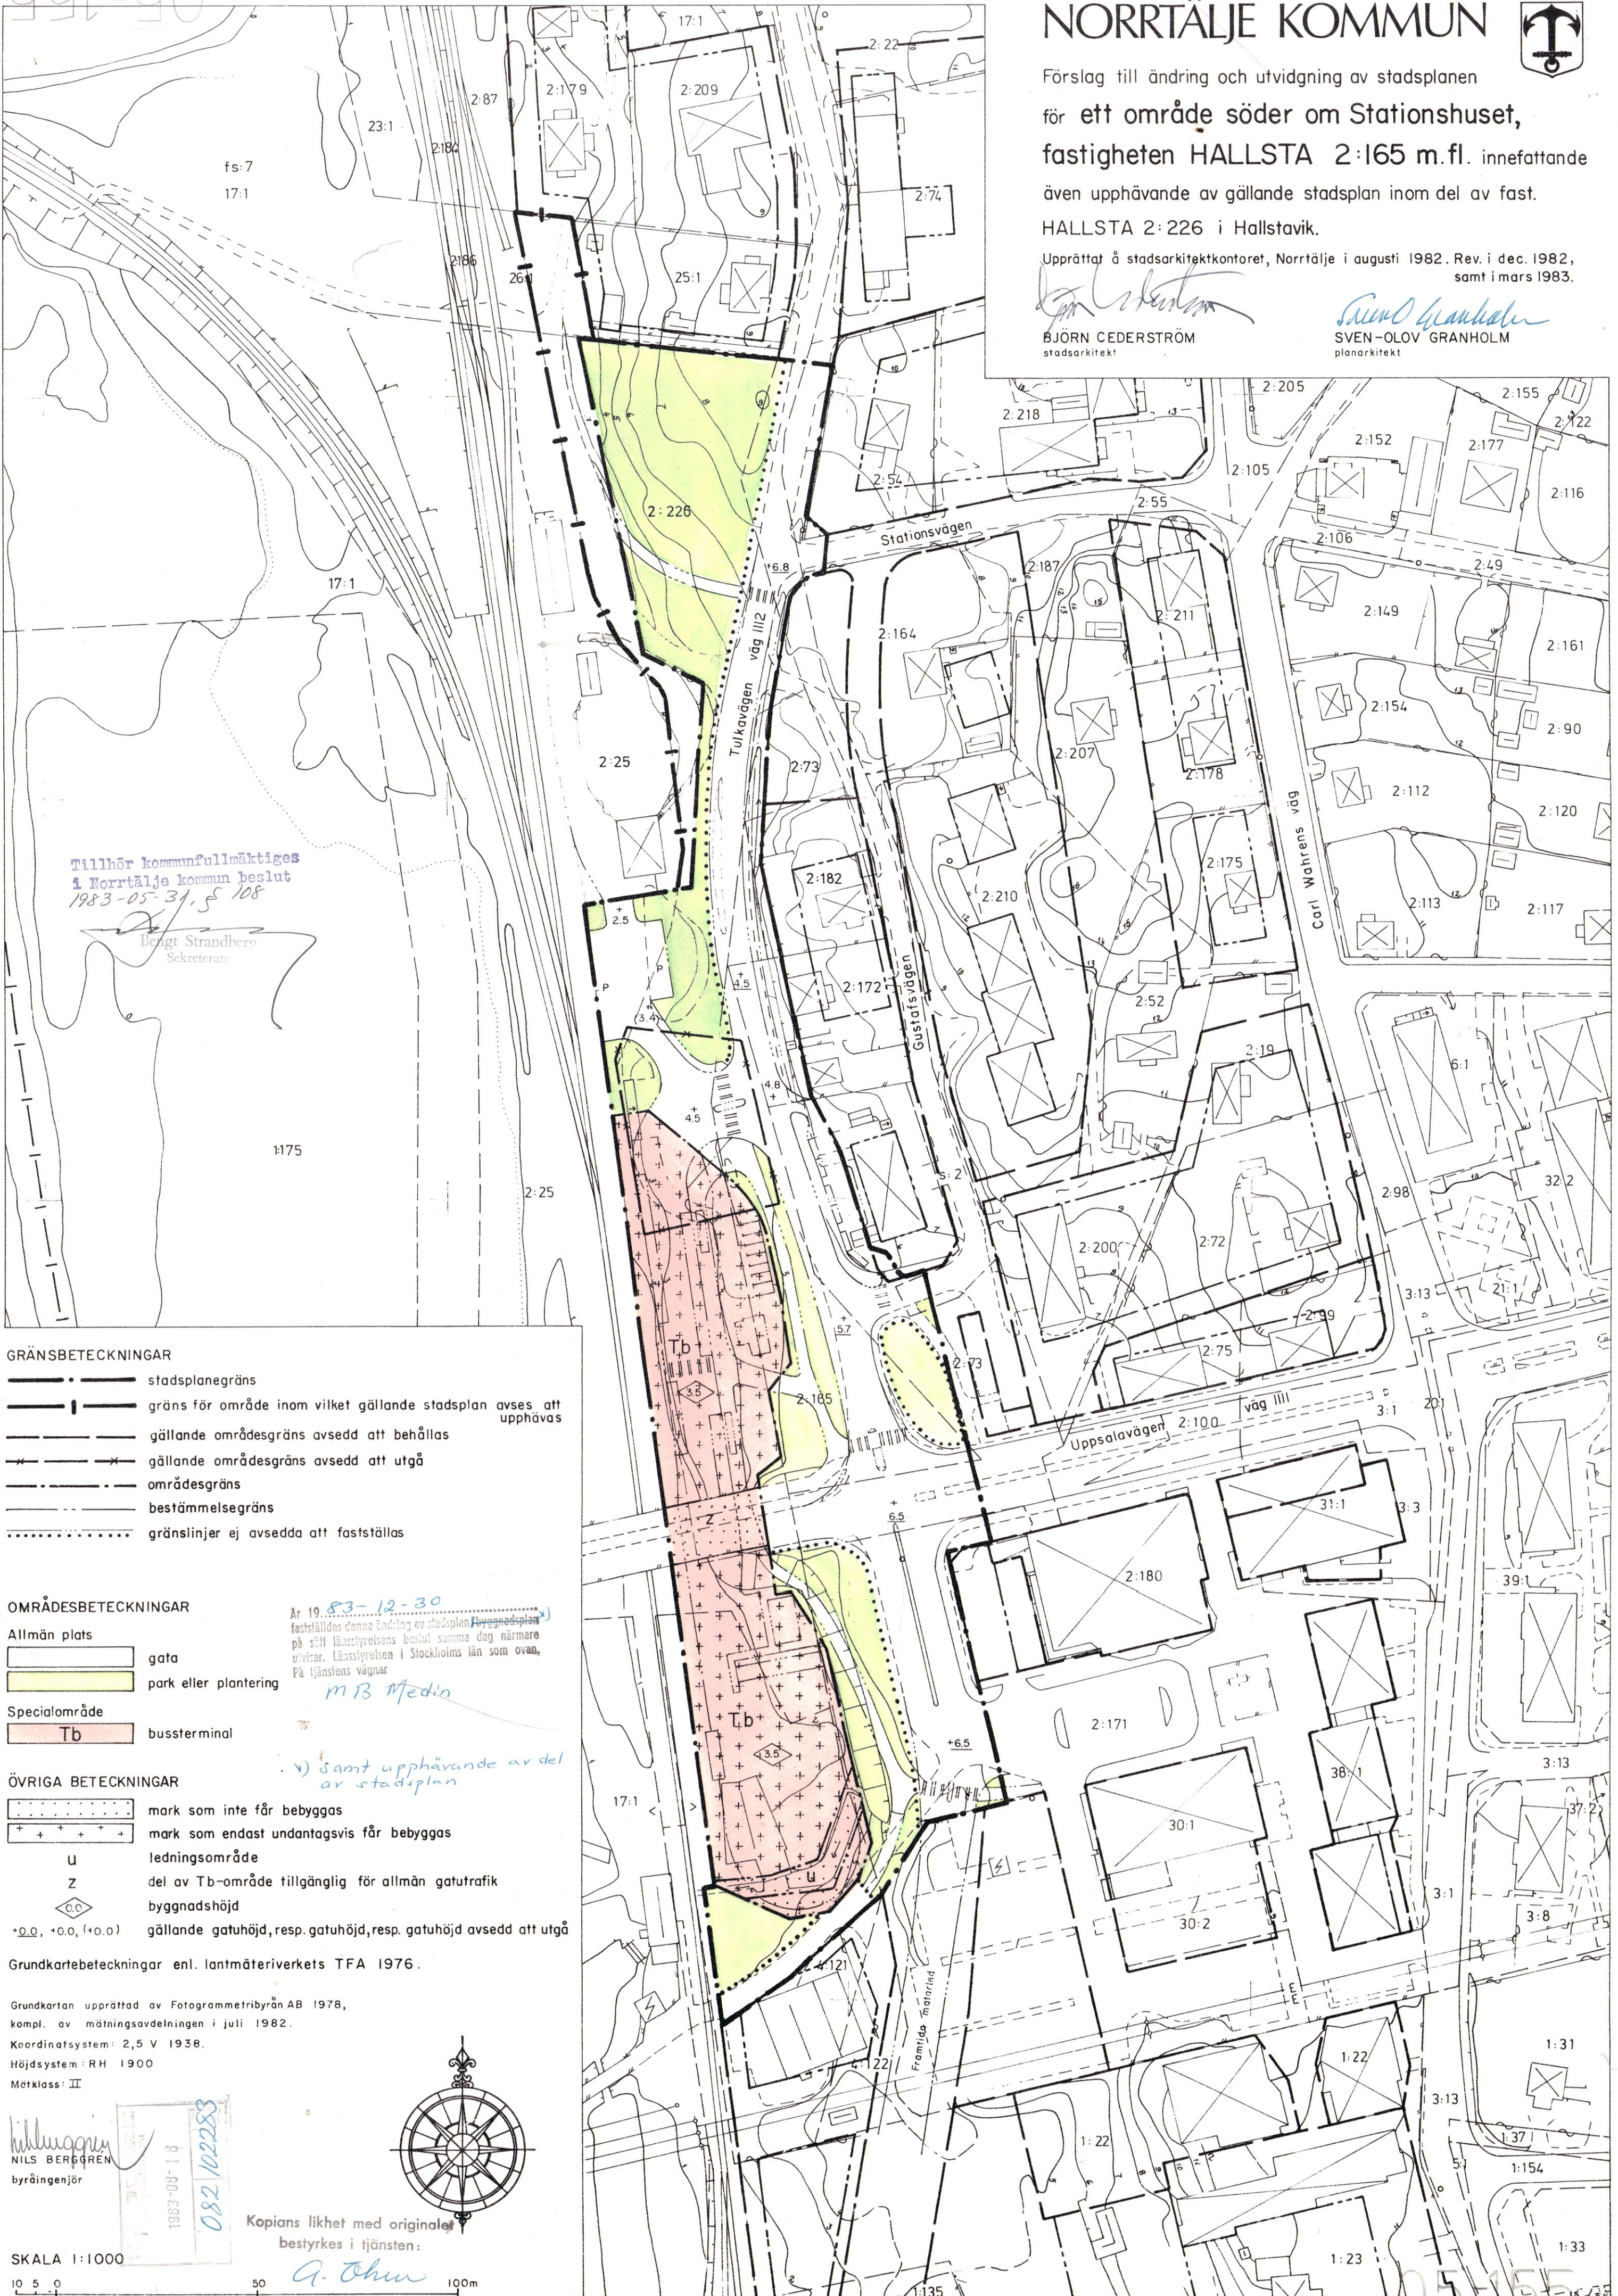

GRÄNSBETECKNINGAR

- stadsplanegräns
- |— gräns för område inom vilket gällande stadsplan avses att upphävas
- — — gällande områdesgräns avsedd att behållas
- x-x- gällande områdesgräns avsedd att utgå
- - - områdesgräns
- — — bestämmelsegräns
- gränslinjer ej avsedda att fastställas

OMRÅDESBETECKNINGAR

- Allmän plats
 - gata
 - park eller plantering
- Specialområde
 - Tb bussterminal


ÖVRIGA BETECKNINGAR

- mark som inte får bebyggas
- mark som endast undantagsvis får bebyggas
- U ledningsområde
- Z del av Tb-område tillgänglig för allmän gatutrafik
- byggnadshöjd
- +0.0, +0.0, (+0.0) gällande gatuhöjd, resp. gatuhöjd, resp. gatuhöjd avsedd att utgå

Grundkartebeteckningar enl. lantmäteriverkets TFA 1976.

Grundkartan upprättad av Fotogrammetribyrån AB 1978,
kompl. av mättningsavdelningen i juli 1982.
Koordinatsystem: 2,5 V 1938.
Höjdsystem: RH 1900
Mätclass: II

NILS BERGREN
byråingenjör
1983-08-10
082/102283

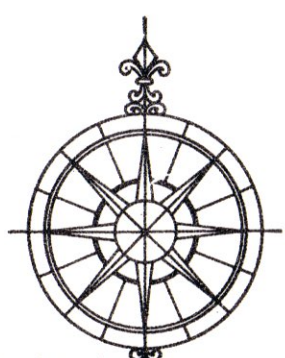

SKALA 1:1000
10 5 0 50 100m

Kopians likhet med original
bestyrkes i tjänsten:
A. Ohn

Ar 19.83-12-30
fastställdes denna ändring av stadsplan
på stH länsstyrelsens beslut samma dag närmare
utvclar. Länsstyrelsen i Stockholms län som ovan,
På tjänstens vägnar
M B Medin

v) samt upphävande av del
av stadsplan

05-155
FÖRVARAS ILADA 33