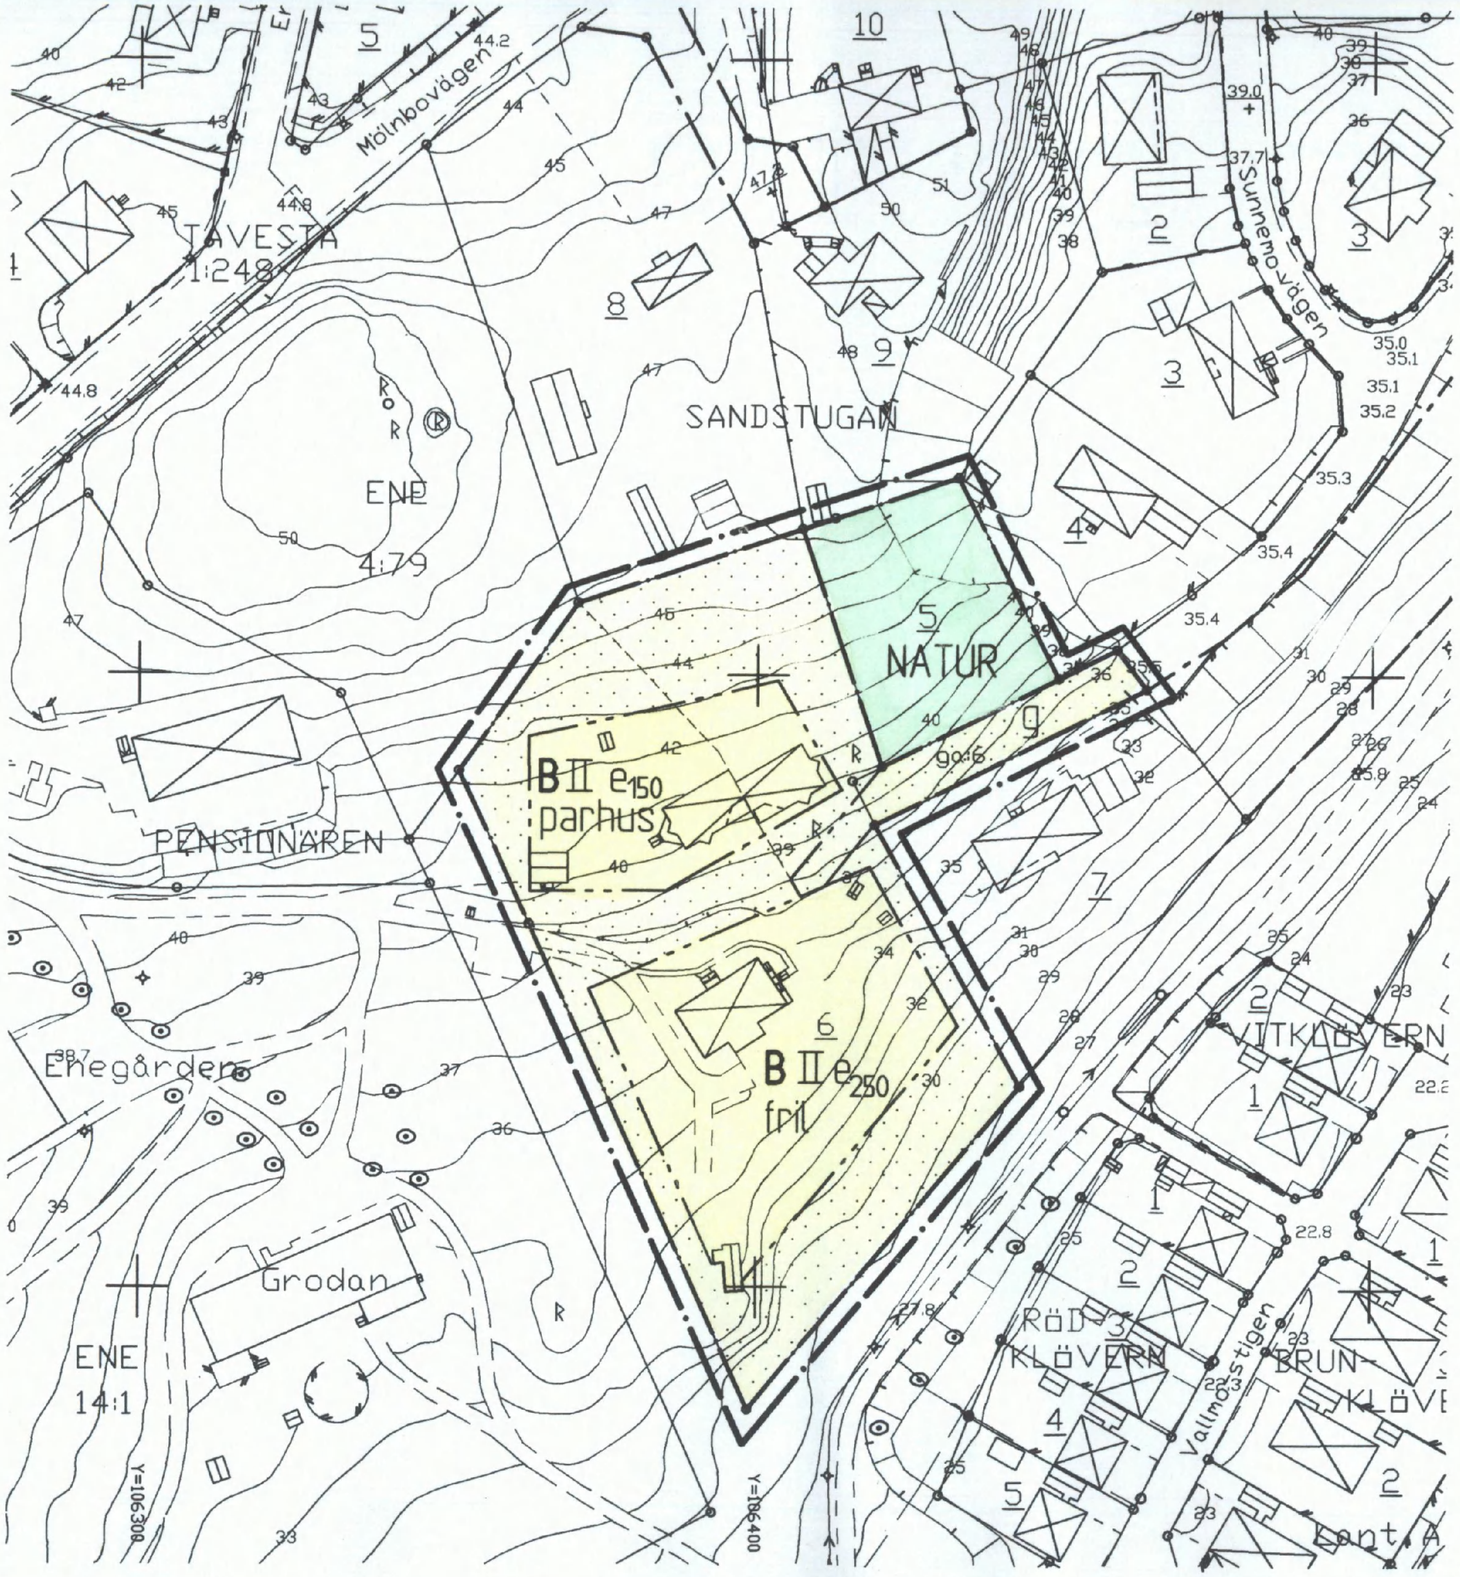

Skala 1:1000

10 0 10 20 30 40 50 100 meter

P00013

GRUNDKARTANS BETECKNINGAR

- Gränspunkt, inmätt eller beräknad
- Gränspunkt, digitaliserad
- Fastighetsgräns
- Annan gräns för område för servitut, ledningsrätt, nyttjanderätt, fornlämning
- 1 Registernr för fastighet med kvartersnamn
- 1:1 Registernr för fastighet med traktnamn
- ga:1 Registernr för gemensamhetsanläggning
- lr Ledningsrätt
- Byggnad i allmänhet
- Bostadshus med takkontur resp husliv
- Uthus med takkontur resp husliv
- Skärmtak
- Trappa
- Staket
- Stödmur
- Stenmur
- Häck
- Dike
- Väg
- Enstaka träd
- Belysningsstolpe
- Stolpe
- F Fjärrvärmeledning i mark
- T Teleledning i mark
- 0,0 Avvägd höjd
- Höjdkurvor (med 1 meters ekvidistans)
- Osäker höjdkurva

Koordinatsystem: Södertälje lokala
Höjdsystem: Södertälje höjdsystem 1900
Grundkarta med fastighetsredovisning upprättad 2000-06-07

Elba Sundahl Åkerman
Elba Sundahl-Åkerman
Lantmätare

PLANKARTA

GRÄNSBETECKNINGAR

- Linje på kartan ritad 3 (tre) mm utanför planområdet
- Användningsgräns
- Egenskapsgräns

PLANBESTÄMMELSER

Endast nedan angiven användning och utformning är tillåten
Bestämmelser utan beteckning på kartan gäller inom hela planområdet

MARKANVÄNDNING

Allmän plats

NATUR Naturmark

Kvartersmark

B Bostäder

UTNYTTJANDEGRAD

e 000 Största sammanlagda byggnadsarea/fastighet i m_2
Sandstugan 6 får delas i högst tre fastigheter

BEGRÄNSNING AV MARKENS BEBYGGANDE

Marken får inte bebyggas

g Marken skall vara tillgänglig för gemensamhetsanläggning

UTFORMNING

II Högsta antal våningar.
fril Endast friliggande hus
parhus Endast parhus

ADMINISTRATIV BESTÄMMELSE

För planområdet är genomförandetiden femton (15) år räknat från och med dagen efter det att planen har vunnit laga kraft

Detaljplan för del av kv

SANDSTUGAN m m

vid Sunnemovägen

inom JÄRNA i SÖDERTÄLJE

ANTAGEN AV JÄRNA KOMMUNDELSNÄMND
2000-08-29 § 160
PLANEN HAR VUNNIT LAGA KRAFT 2000-09-29
På tjänstens vägnar
Bengt Andrén

0181K-P

Upprättad på miljö- och stadsbyggnadsförvaltningen i Södertälje 2000-06-05

Uno Dahlén
miljö- och stadsbyggnadsdirektör

Bengt Andrén
planchef

Bengt Lindskog
arkitekt

1300 A (a)