


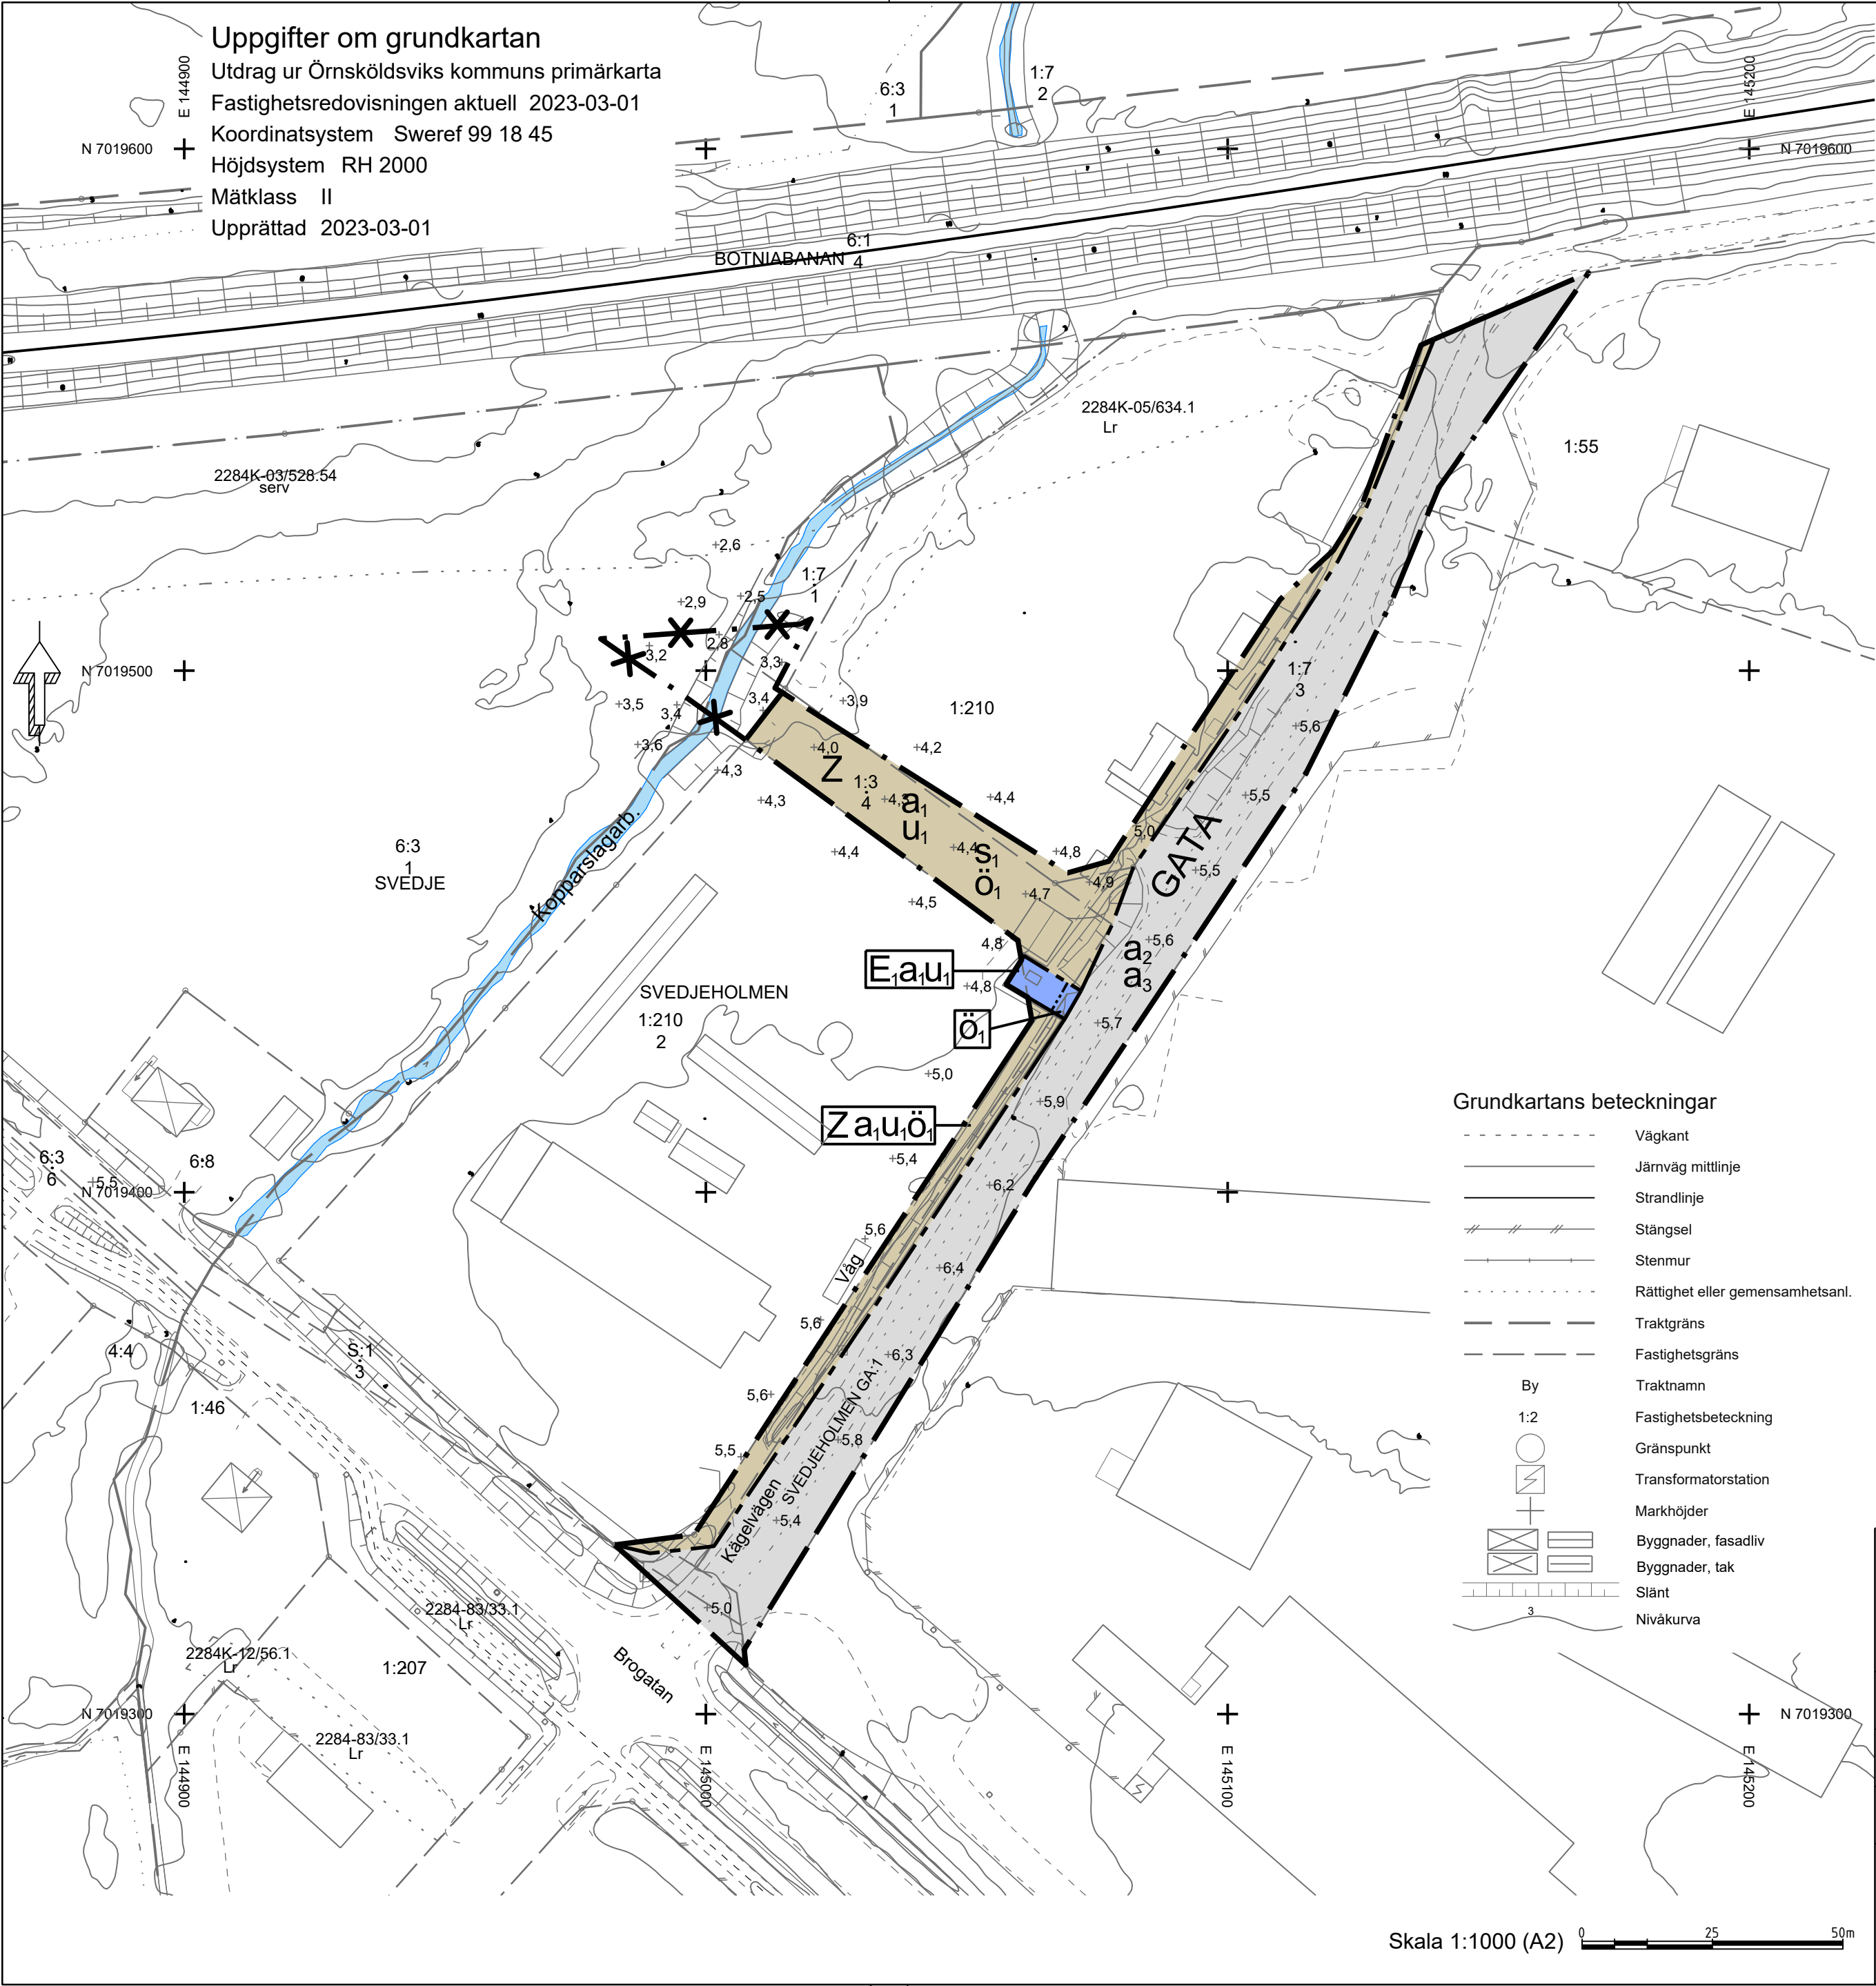

PLANBESTÄMMELSER

Följande gäller inom områden med nedanstående beteckningar. Endast angiven användning och utformning är tillåten.

GRÄNSBETECKNINGAR

- Planområdesgräns
- Användningsgräns
- Egenskapsgräns

ANVÄNDNING AV MARK OCH VATTEN

Allmän plats

- GATA Gata.

Kvartersmark

- E_i Transformatorstation.
- Z Verksamheter.

EGENSKAPSBESTÄMMELSER FÖR ALLMÄN PLATS

Huvudmannaskap

- a_i Huvudmannaskapet är enskilt för den allmänna platsen.

Upphävande av strandskydd

- a_s Strandskyddet är upphävt. .

EGENSKAPSBESTÄMMELSER FÖR KVARTERSMARK

Begränsning av markens utnyttjande

- ö_i Marken får inte förses med byggnad

Byggnaders användning

- s_i Befintliga byggnader får underhållas

Markreservat för allmännyttiga ändamål

- u_i Markreservat för allmännyttiga underjordiska ledningar.

Upphävande av strandskydd

- a_s Strandskyddet är upphävt. .

Genomförandetid

Genomförandetiden är 60 månader (5år)

Utgående planområde

- Område som upphävs (del av Kopparslagarbäcken, 2284K-P66/0912/1)



Detaljplan för del av Svedjeholmen 1:3 m.fl.

Örnsköldsviks kommun	Västernorrlands län	Beslutsdatum	Instans
LAGA KRAFT			
Upprättad 29 september 2023		Antagande 16 nov 2023 § 167	SBN
Johanna Söderholm Chef planenheten	Karl Frostevall Planarkitekt	Laga kraft 13 dec 2023	
		2284K- P2023/9	