


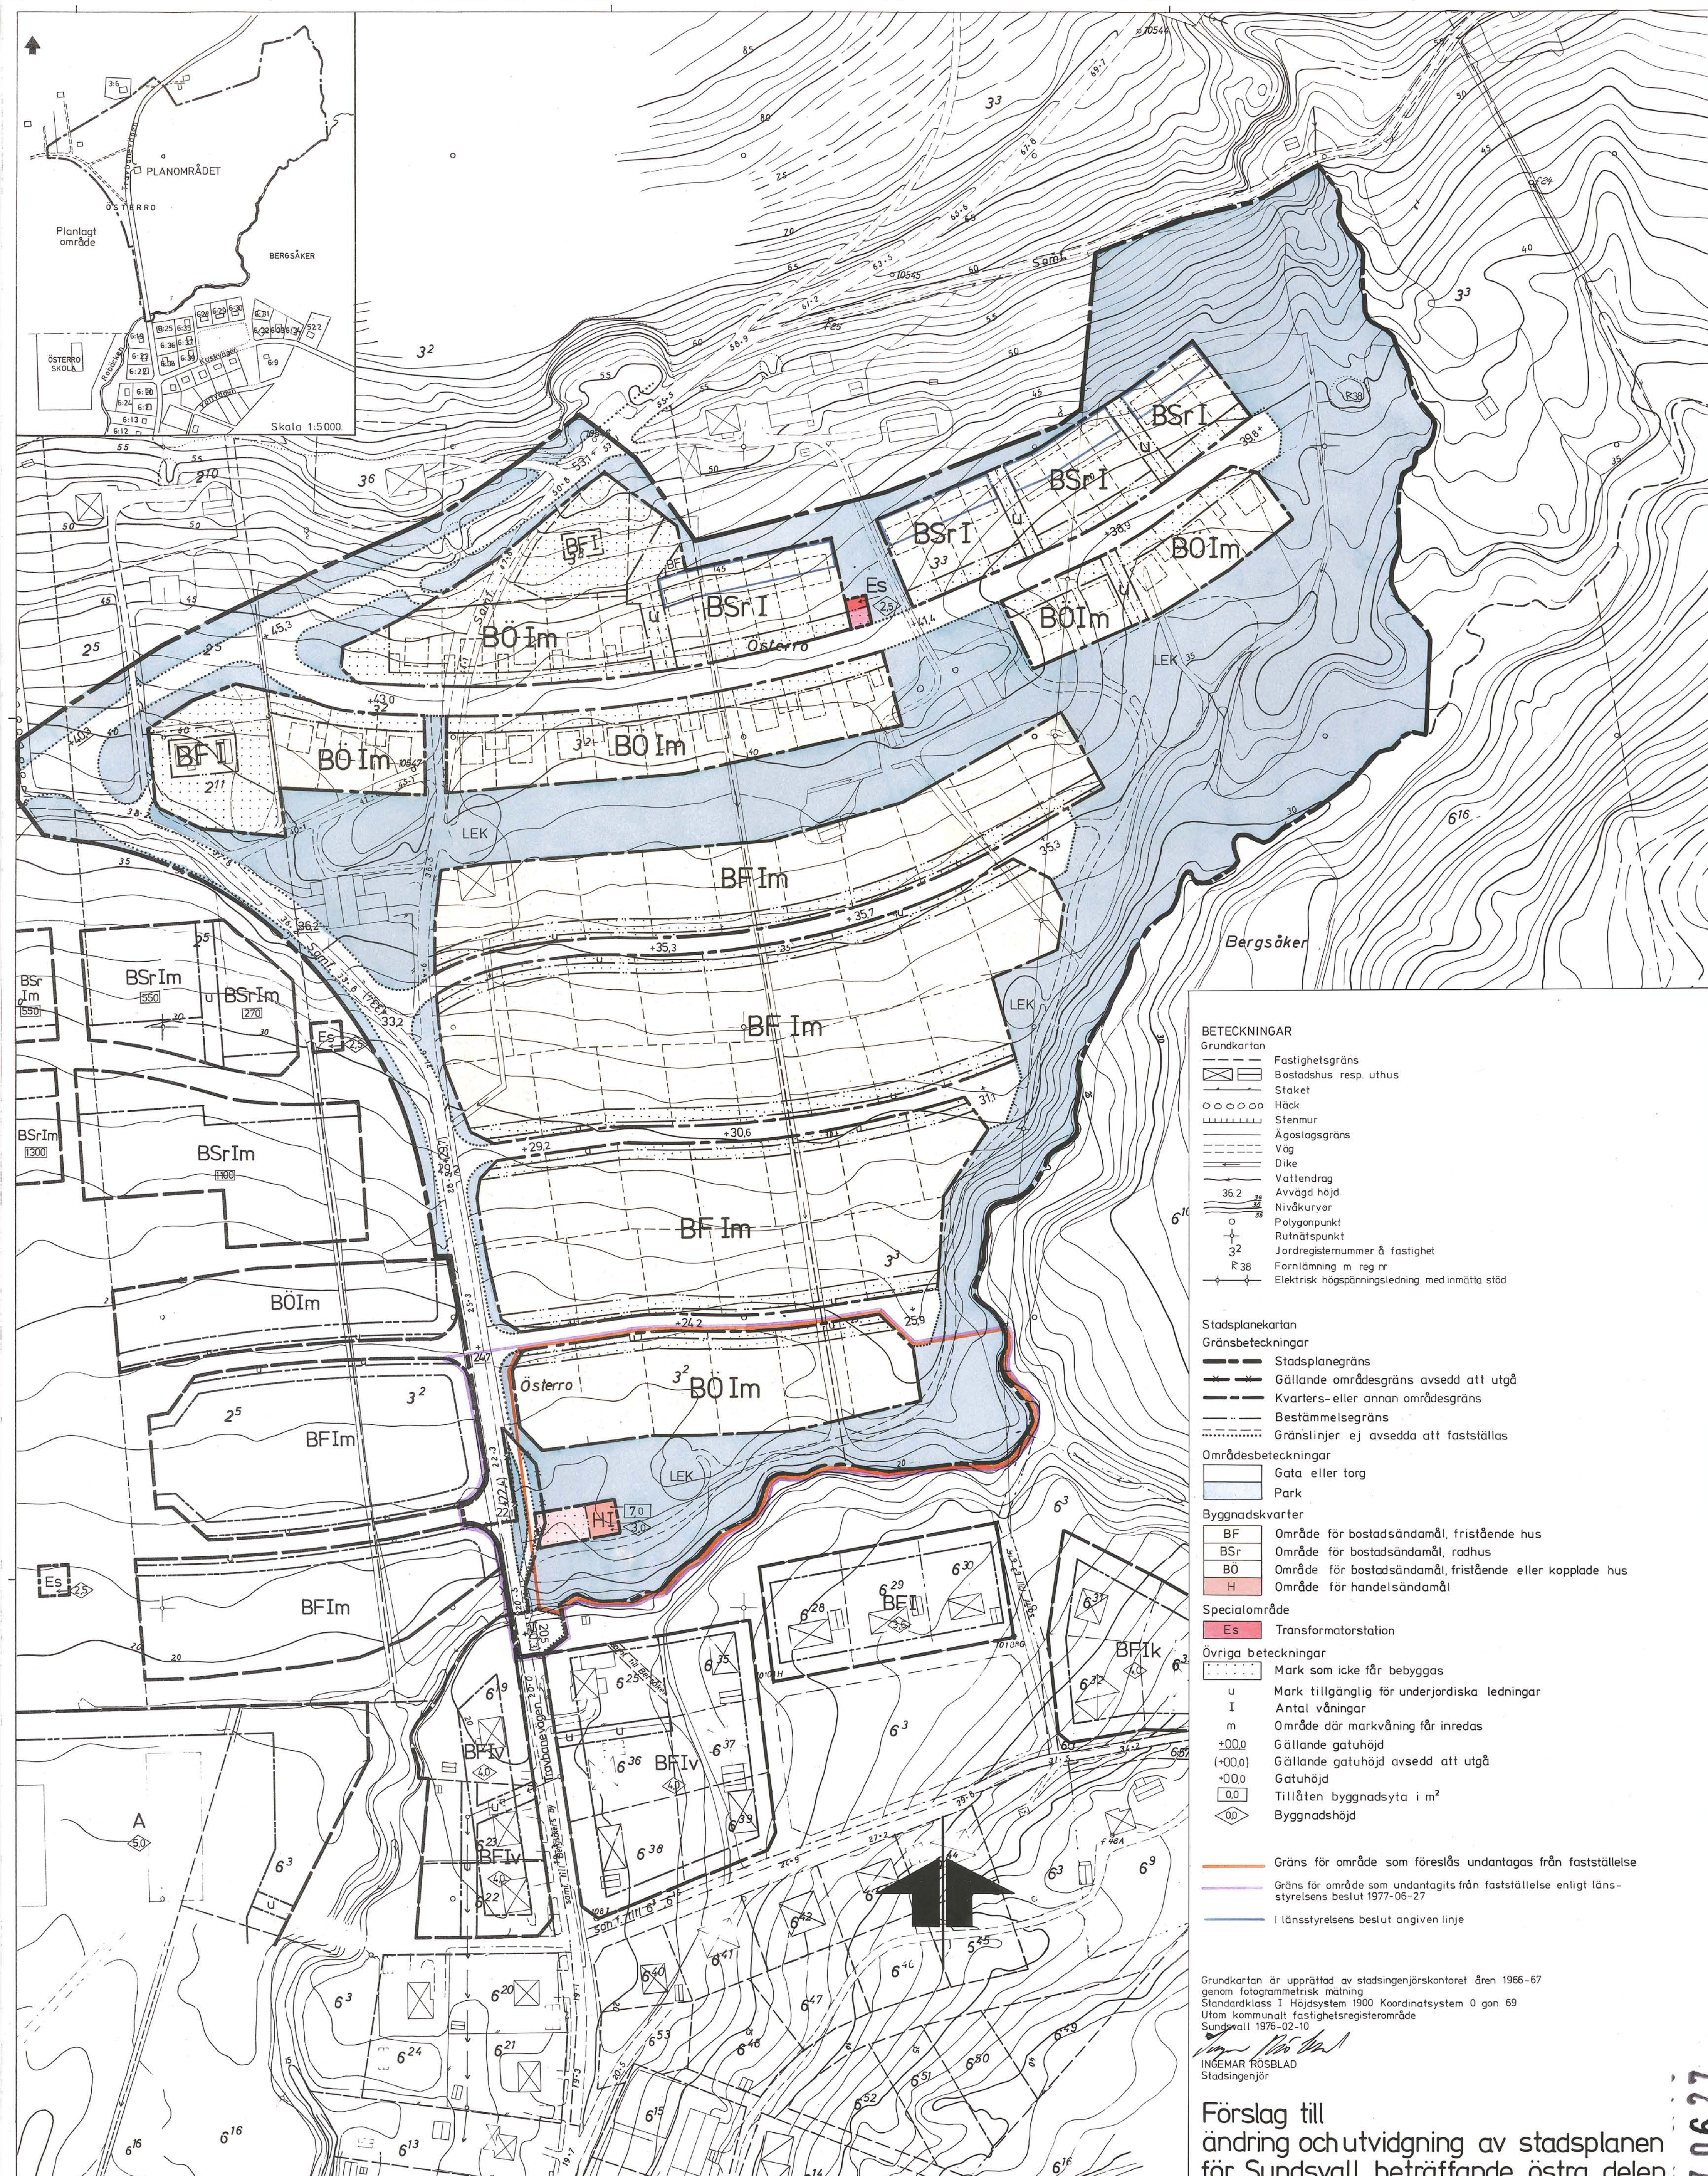

Bestyrkes:

1977-06-27 fastställde länsstyrelsen i Västerbottens län denna ändr. o. utvidgn. av stadsplanen. Beslutet har vunnit laga kraft. Härnösand 1977-07-26.
e. u.
Maj-Britt Öberg

Antages:

Förslaget antaget av kommunfullmäktige i Sundsvall
1977-01-24, nr 46, bilaga 1 i tjänsten

STEN ZACHARI
Sekreterare

Fastställs:

Förslag till
ändring och utvidgning av stadsplanen
för Sundsvall beträffande östra delen
av ÖSTERRO (små- och radhusområde),
Selånger

Upprättat på stadsbyggnadskontoret 1976-08-18

LARS RIMFORS
Stadsbyggnadschef

ANDERS BERGLUND
Planarkitekt

AXEL ÖHLSSON
Planingenjör

SKALA 1:1000

10 5 0 10 20 30 40 50 60 70 80 90 100m