


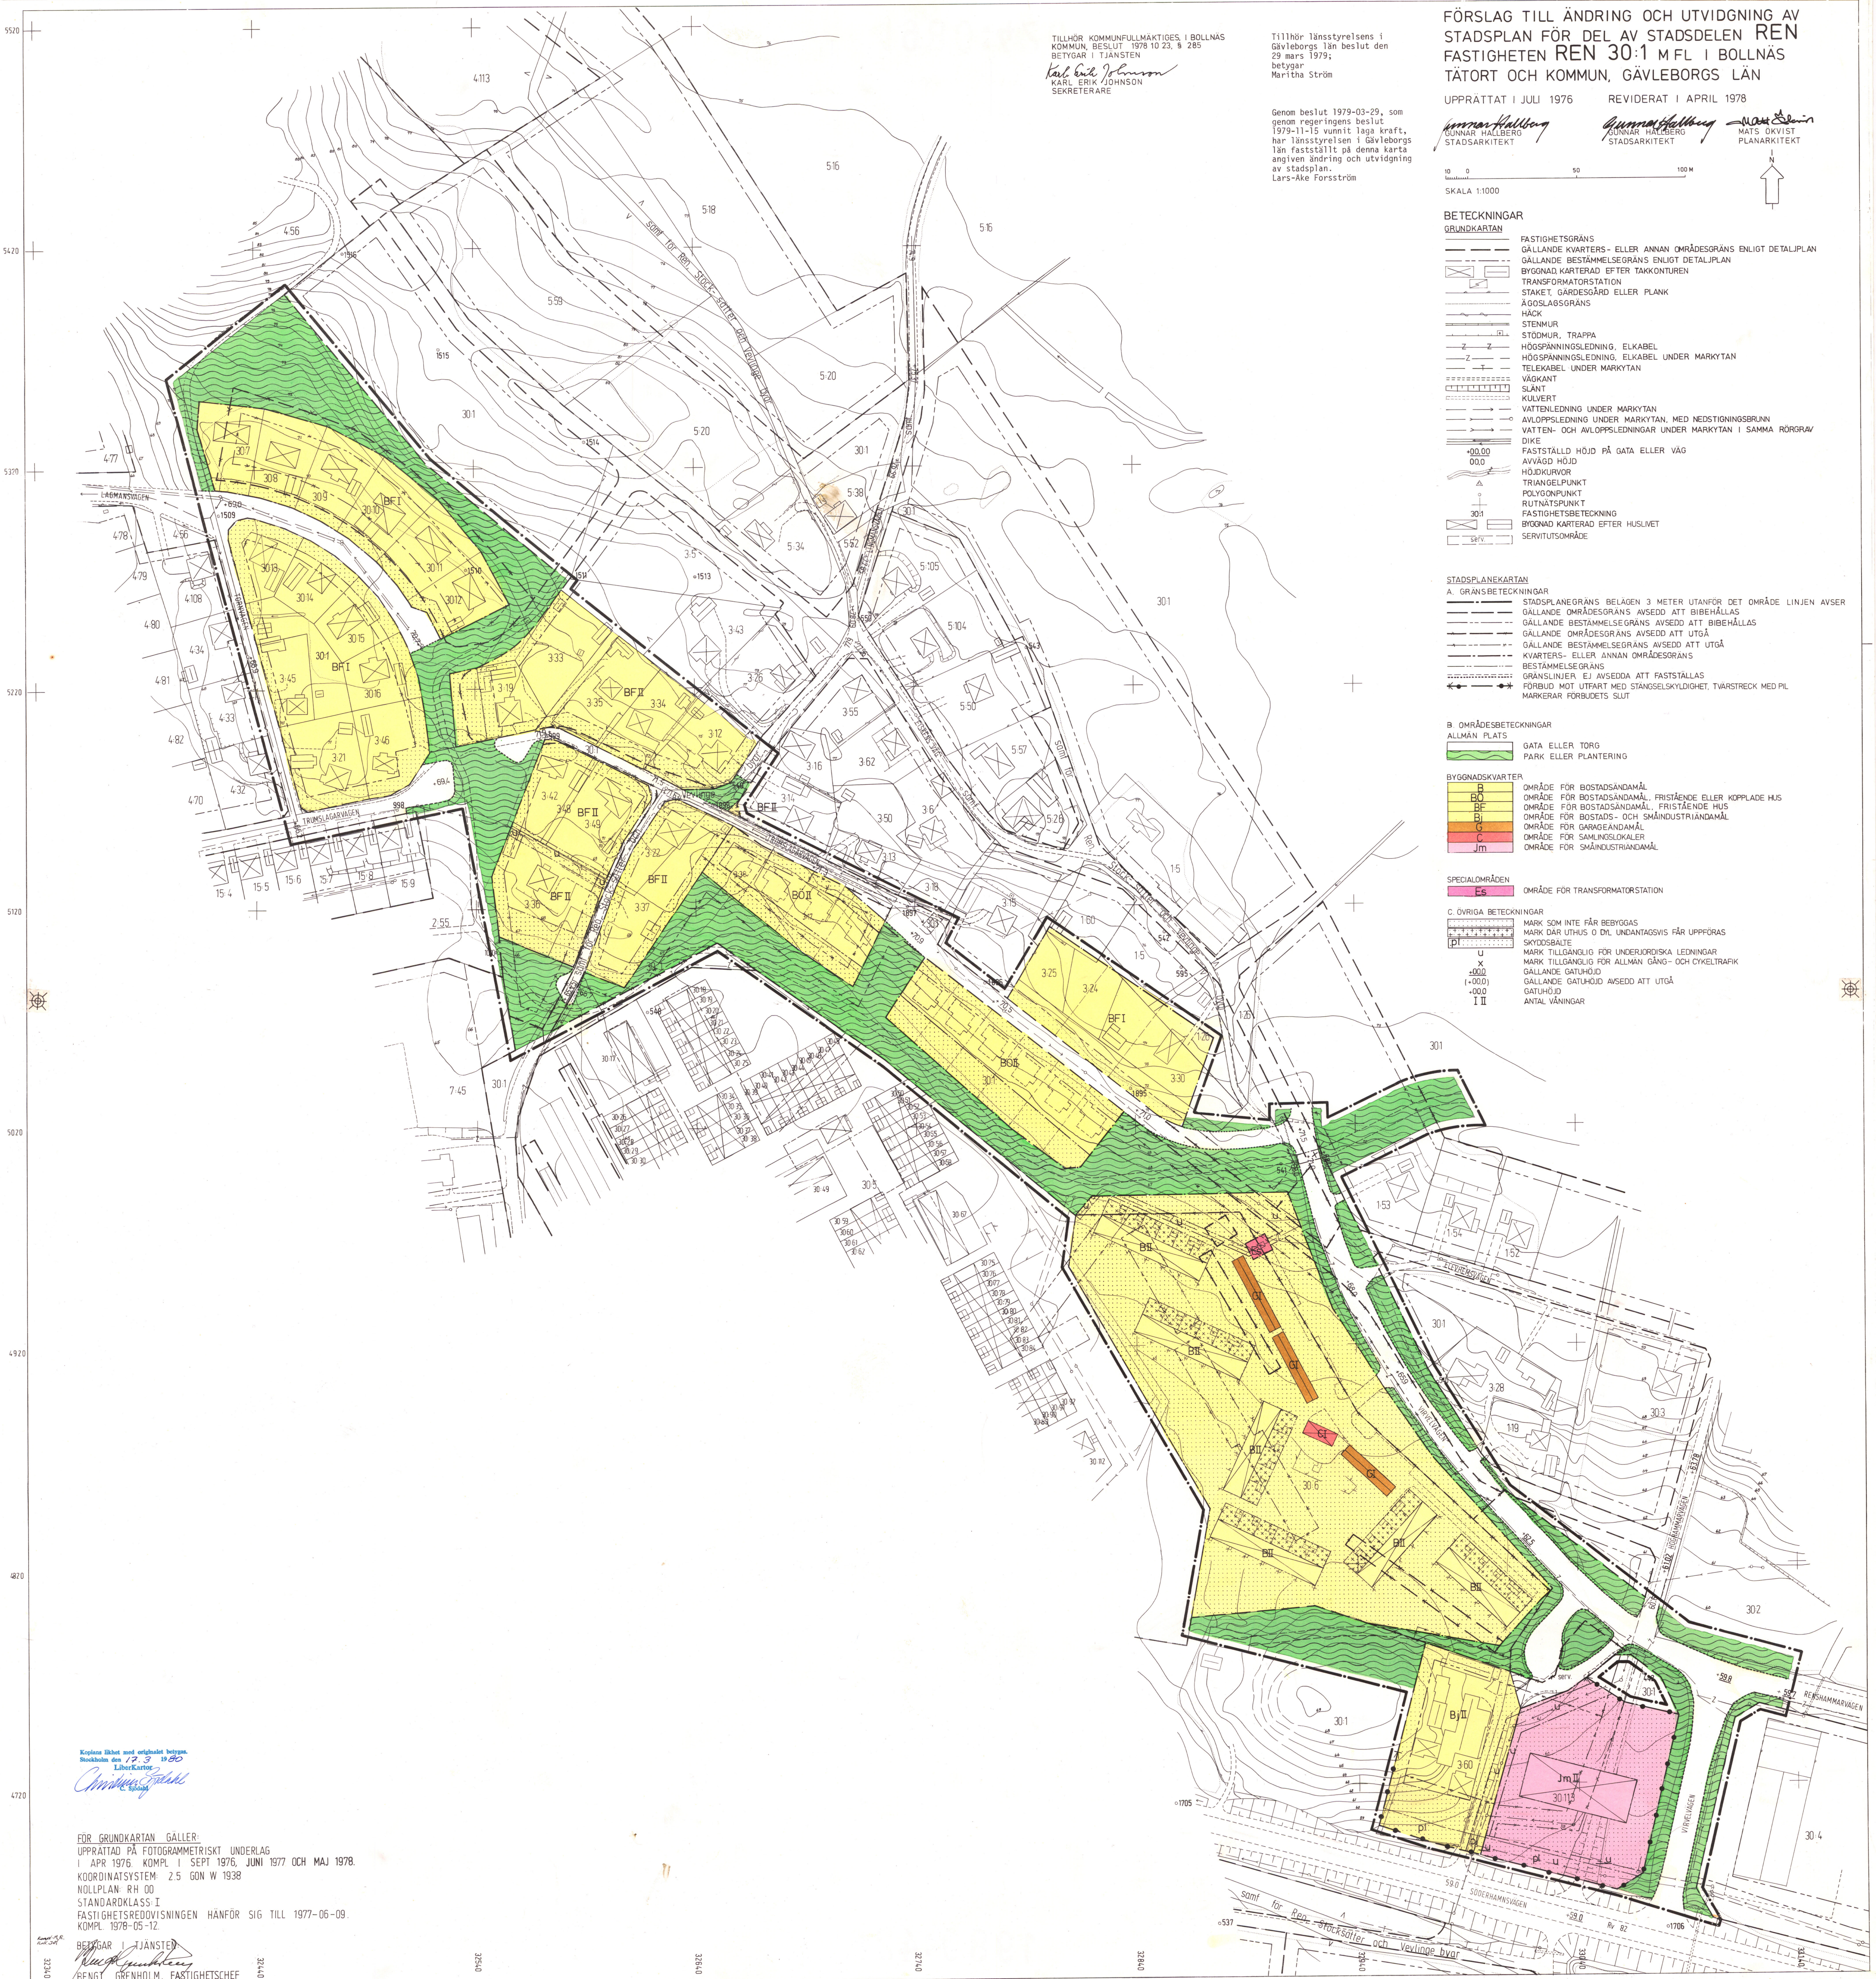

TILLHÖR KOMMUNFULLMÄKTIGES, I BOLLNÄS
KOMMUN, BESLUT 1978 10 23, § 285
BETYGAR I TJÄNSTEN
Karl Erik Johnson
KARL ERIK JOHNSON
SEKRETERARE

Tillhör länsstyrelsens i
Gävleborgs län beslut den
29 mars 1979;
betygar
Maritha Ström

Genom beslut 1979-03-29, som
genom regeringens beslut
1979-11-15 vunnit laga kraft,
har länsstyrelsen i Gävleborgs
län fastställt på denna karta
angiven ändring och utvidgning
av stadsplan.
Lars-Ake Forsström

FÖRSLAG TILL ÄNDRING OCH UTVIDGNING AV STADSPLAN FÖR DEL AV STADSDELEN REN FASTIGHETEN REN 30:1 MFL I BOLLNÄS TÄRTORT OCH KOMMUN, GÄVLEBORGS LÄN

UPPRÄTTAT I JULI 1976

REVIDERAT I APRIL 1978

Gunnar Hallberg
GUNNAR HALLBERG
STADSARKITEKT

Mats Ökvist
MATS ÖKVIST
PLANARKITEKT

SKALA 1:1000

BETECKNINGAR GRUNDKARTAN

- FASTIGHETSGRÄNS
- GÄLLANDE KVARTERS- ELLER ANNAN OMRÅDESGRÄNS ENLIGT DETALJPLAN
- GÄLLANDE BESTÄMMEELSEGRÄNS ENLIGT DETALJPLAN
- BYGGMÅL KARTERAD EFTER TAKKONTUREN
- TRANSFORMATORSTATION
- STAKET, GÄRDESGÅRD ELLER PLANK
- ÄGOSLAGSGRÄNS
- HÄCK
- STENMUR
- STÖDMUR, TRAPPA
- HÖGSPÄNNINGSLEDNING, ELKABEL
- HÖGSPÄNNINGSLEDNING, ELKABEL UNDER MARKYTAN
- TELEKABEL UNDER MARKYTAN
- VÄGKANT
- SLÄNT
- KULVERT
- VATTENLEDNING UNDER MARKYTAN
- AVLOPPSLEDNING UNDER MARKYTAN, MED NEDSTIGNINGSBRUNN
- VATTEN- OCH AVLOPPSLEDNINGAR UNDER MARKYTAN I SAMMA RÖRGRÄV
- DIKE
- FASTSTÄLLD HÖJD PÅ GATA ELLER VÄG
- AVVÄGD HÖJD
- HÖJDKURVOR
- TRIANGELPUNKT
- POLYGONPUNKT
- RUTNÄTSPUNKT
- FASTIGHETSBETECKNING
- BYGGMÅL KARTERAD EFTER HUSLIVET
- SERVITUTSOMRÅDE

STADSPLANKARTAN

A. GRÄNSBETECKNINGAR

- STADSPLANEGRÄNS BELÄGEN 3 METER UTANFÖR DET OMRÅDE LINJEN AVSER
- GÄLLANDE OMRÅDESGRÄNS AVSEDD ATT BIBEHÅLLAS
- GÄLLANDE BESTÄMMEELSEGRÄNS AVSEDD ATT BIBEHÅLLAS
- GÄLLANDE OMRÅDESGRÄNS AVSEDD ATT UTGÅ
- GÄLLANDE BESTÄMMEELSEGRÄNS AVSEDD ATT UTGÅ
- KVARTERS- ELLER ANNAN OMRÅDESGRÄNS
- BESTÄMMEELSEGRÄNS
- GRÄNSLINJER EJ AVSEDDA ATT FASTSTÄLLAS
- FÖRBUD MOT UTFART MED STANGSKYDDIGHET, TVÄRSTRECK MED PIL
- MARKERAR FÖRBUDETS SLUT

B. OMRÅDESBETECKNINGAR

- ALLMÄN PLATS
- GATA ELLER TORG
- PARK ELLER PLANTERING

BYGGMÅLSKVARTER

- B OMRÅDE FÖR BOSTADSANDAMÅL
- BO OMRÅDE FÖR BOSTADSANDAMÅL, FRISTÄENDE ELLER KOPPLADE HUS
- BF OMRÅDE FÖR BOSTADSANDAMÅL, FRISTÄENDE HUS
- BI OMRÅDE FÖR BOSTADS- OCH SMÅINDUSTRIANDAMÅL
- C OMRÅDE FÖR GARAGEANDAMÅL
- Jm OMRÅDE FÖR SAMLINGSLOKALER
- Jm OMRÅDE FÖR SMÅINDUSTRIANDAMÅL

SPECIALOMRÅDEN

- Es OMRÅDE FÖR TRANSFORMATORSTATION

C. ÖVRIGA BETECKNINGAR

- MARK SOM INTE FÅR BEBYGGAS
- MARK DÄR UTHUS O DML UNDANTAGSVIS FÅR UPPFÖRAS
- SKYDDSBÄLTE
- MARK TILLGÄNGLIG FÖR UNDERJORDSKA LEDNINGAR
- MARK TILLGÄNGLIG FÖR ALLMÄN GÅNG- OCH CYKELTRAFIK
- GÄLLANDE GATUHÖJD
- GÄLLANDE GATUHÖJD AVSEDD ATT UTGÅ
- GATUHÖJD
- ANTAL VÄNINGSAR

Kopierat från originalbetyget
Stockholm den 17.3.1980
Liberteknik
Chimney

FÖR GRUNDKARTAN GÄLLER:
UPPRÄTTAD PÅ FOTOGGRAMMETRISKT UNDERLAG
I APR 1976 KOMPL I SEPT 1976, JUNI 1977 OCH MAJ 1978.
KOORDINATSYSTEM: 2.5 GON W 1938
NOLLPLAN: RH 00
STANDARDKLAUS: I
FASTIGHETSRÖDOVISNINGEN HANFÖR SIG TILL 1977-06-09.
KOMPL 1978-05-12.

BETYGAR I TJÄNSTEN
Bengt Grenholm
BENGT GRENHOLM, FASTIGHETSCHEF