


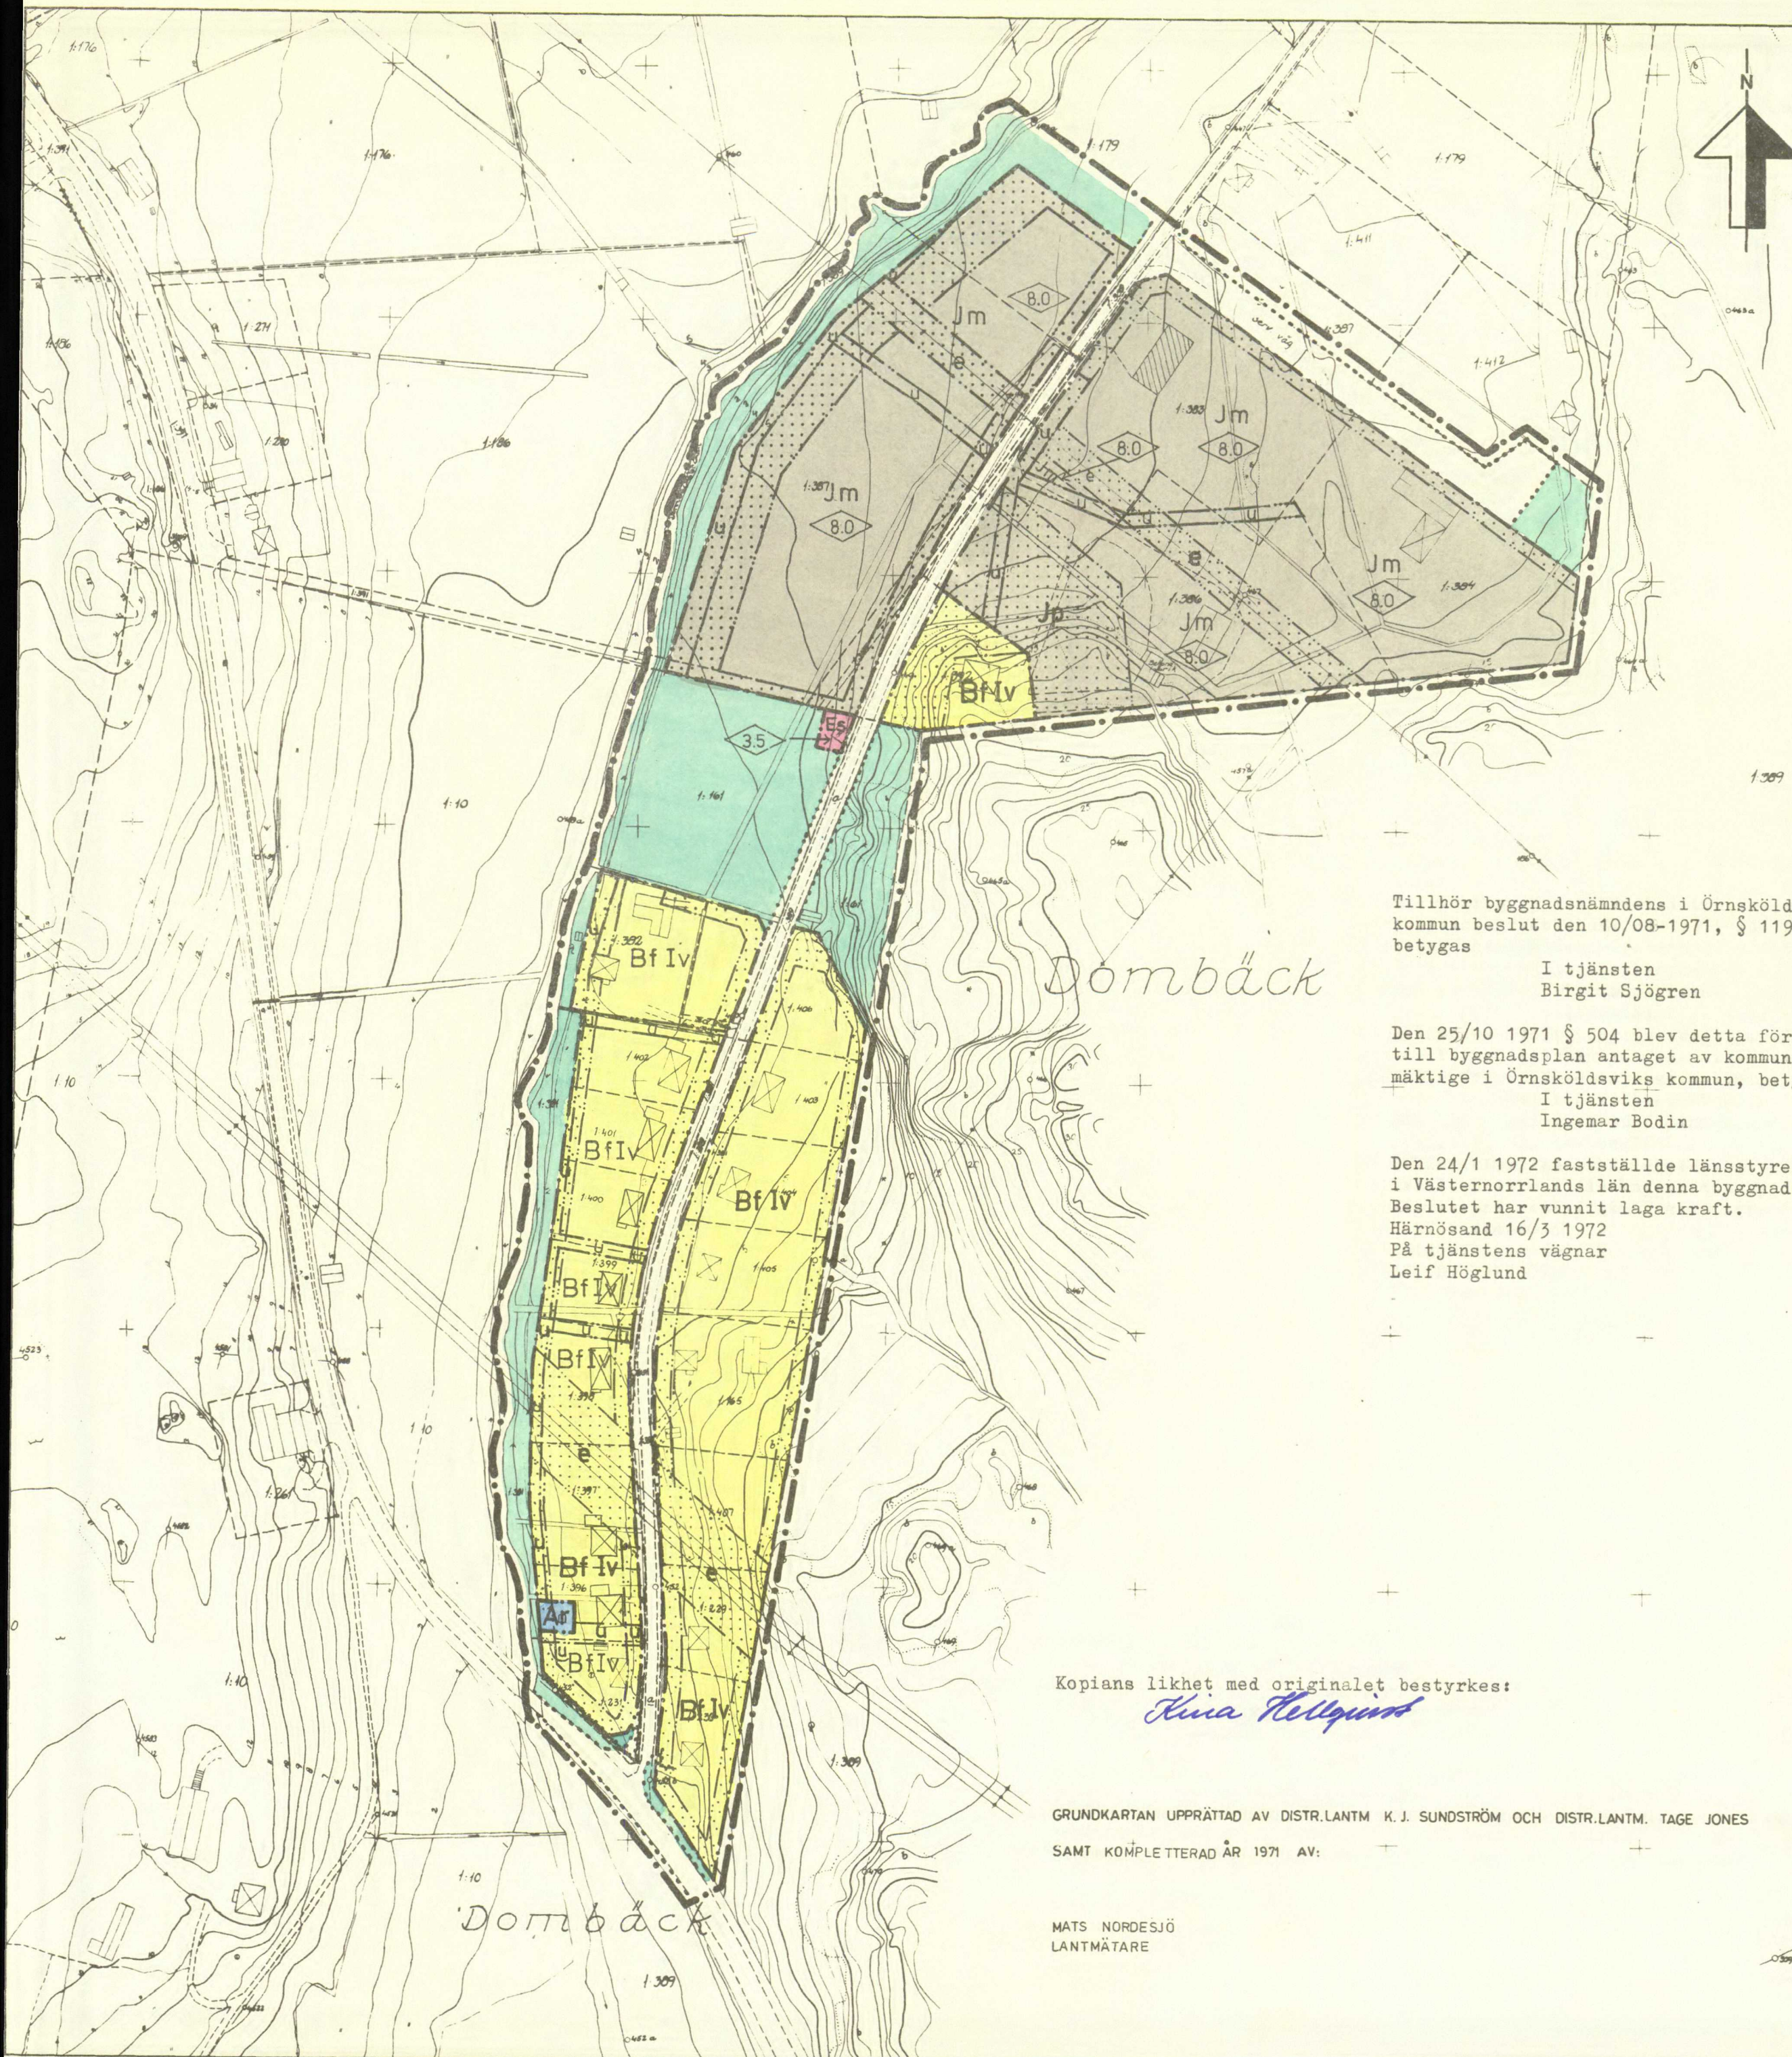

GRUNDKARTA

- GRÄNS FÖR FASTIGHET ELLER SAMFÄLLT OMRÅDE
 ANNAN GRÄNS
 BOSTADS- EL. BUTIKSBYGGNAD RESP. UTHUS EL. LAGERBYGGNAD
 INDUSTRI- ELLER VERKSTADSBYGGNAD
 STENMUR RESP. STÖDMUR, TERRASSMUR
 ELEKTRISK HÖGSPÄNNINGSLEDNING MED INMÄTTA STÖD
 VÄG MED RESP. UTAN SIDOUTRYMMEN OCH VÄG MED ALLÉ
 VATTENDRAG RESP. DIKE
 HÖJDKURVOR
 TRIANGELPUNKT, POLYGONPUNKT RESP. HÖJDFIXPUNKT
 RUTNÄTSPUNKT RESP. GRÄNSMÄRKE
 2 (2) 124 111 GÄNGSE FASTIGHETSBETECKNINGAR

PLANFÖRSLAG

- PLANGRÄNS MARKERAD TRE METER UTFÖR AVSETT OMRÅDE
 FÖRESLAGEN OMRÅDESGRÄNS
 FÖRESLAGEN BESTÄMMELSEGRÄNS
 PARKGRÄNS SOM EJ FASTSTÄLLES
 ALLMÄN PLATS GATA RESP. PARK
 OMRÅDE FÖR ALLMÄNT ÄNDAMÅL, AVLOPPSPUMPSTATION
 OMRÅDE FÖR BOSTÄDSÄNDAMÅL
 OMRÅDE FÖR SMÅINDUSTRIÄNDAMÅL
 OMRÅDE FÖR INDUSTRIPARK
 OMRÅDE FÖR TRANSFORMATORSTATION
 MARK SOM EJ FÅR BEBYGGAS

- u MARK TILLGÄNGLIG FÖR UNDERJORDISKA LEDNINGAR
 e MARK TILLGÄNGLIG FÖR ELEKTRISK LUFTLEDNING
 f BYGGNADSSÄTT
 Iv ANTAL VÅNINGAR JÄMTE VINDSINREDNING
 0.0 BYGGNADSHÖJD ÖVER MARKEN

Tillhör byggnadsnämndens i Örnsköldsviks kommun beslut den 10/08-1971, § 1194 betygas

I tjänsten
 Birgit Sjögren

Den 25/10 1971 § 504 blev detta förslag till byggnadsplan antaget av kommunfullmäktige i Örnsköldsviks kommun, betygas.

I tjänsten
 Ingemar Bodin

Den 24/1 1972 fastställde länsstyrelsen i Västernorrlands län denna byggnadsplan. Beslutet har vunnit laga kraft. Härnösand 16/3 1972
 På tjänstens vägnar
 Leif Höglund

Kopians likhet med originalet bestyrkes:

Kina Hellqvist

GRUNDKARTAN UPPRÄTTAD AV DISTR.LANTM. K. J. SUNDSTRÖM OCH DISTR.LANTM. TAGE JONES
 SAMT KOMPLETTERAD ÅR 1971 AV:

MATS NORDESJÖ
 LANTMÄTARE

FÖRSLAG TILL BYGGNADSPLAN FÖR

OMRÅDE VID DOMBÄCKSBÄCKEN VÄSTER OM ÖBERGET

HUSUMS SAMHÄLLE

GRUNDSUNDA KOMMUN VÄSTERNORRLANDS LÄN

UPPRÄTTAT I MARS 1970

T JAN THURFJELL ARKITEKTKONTOR AB
 891 01 ÖRNSKÖLDSEVIK 0660/107 80

TORBJÖRN HJÄRNE
 ARKITEKT SAR

MATS WEDIN
 PLANINGENJÖR

REV. PÅ STADSARKITEKTKONTORET I ÖRNSKÖLDSEVIK
 KOMMUN 1971-08-10

SKALA 1:2 000
 0 meter 50 100 150 200 250 300

19.5.70

TH, MW / BW

ÖZP/70