


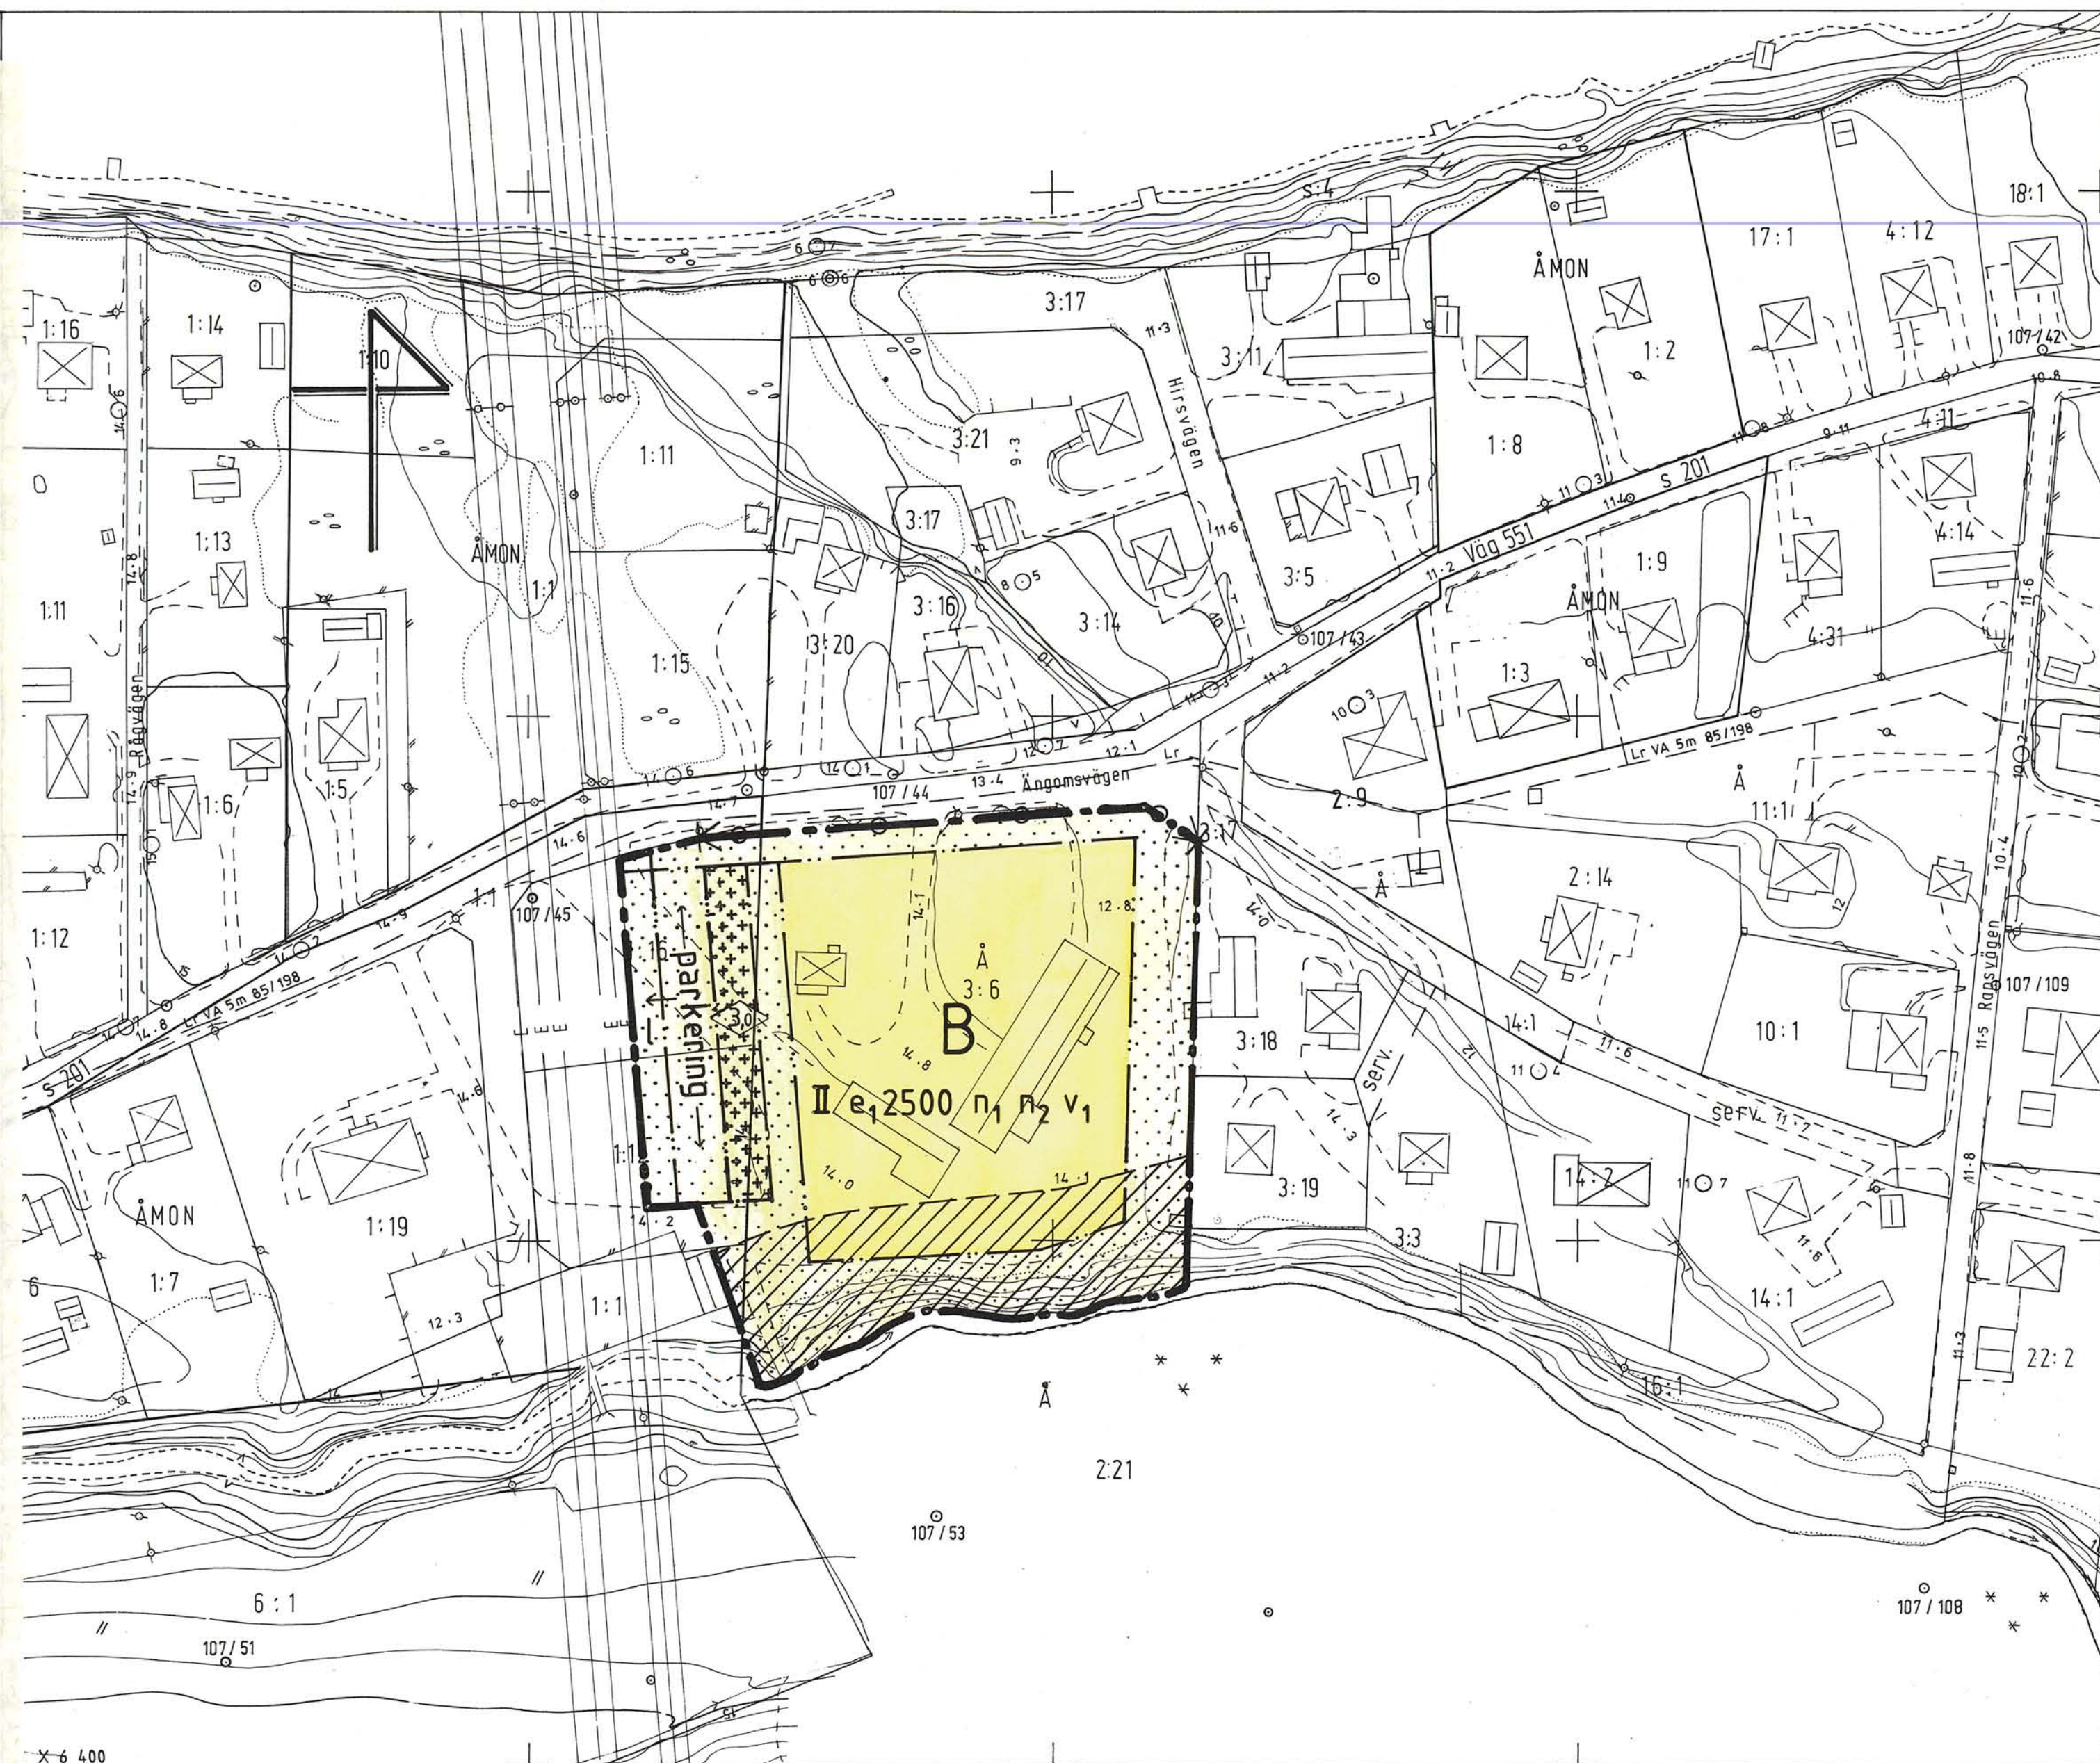

Godkänd av BN 1989-04-03
 Antagen av KF 1989-06-19
 Laga kraft 1989-07-17


BETECKNINGAR

Grundkartan	Fastighetsgräns
	Traktgräns
	Bostadshus resp uthus
	Häck
	Väg
	Belysningsstolpe
	Avvägd höjd
	Nivåkurvor
	Traktnamn
	Nummer på fastighet med traktnamn

Uppgifter om grundkartan:

Upprättad: år 1978 genom fotogrammetrisk mätning
 Koordinatsystem: lokalt system Sundsvall 0 gon
 Mätklass: II
 Höjdsystem: lokalt system Sundsvall
 Stadsingenjörskontoret i Sundsvall 1989-01-09

Mats Westling
 MATS WESTLING
 stadsingenjör

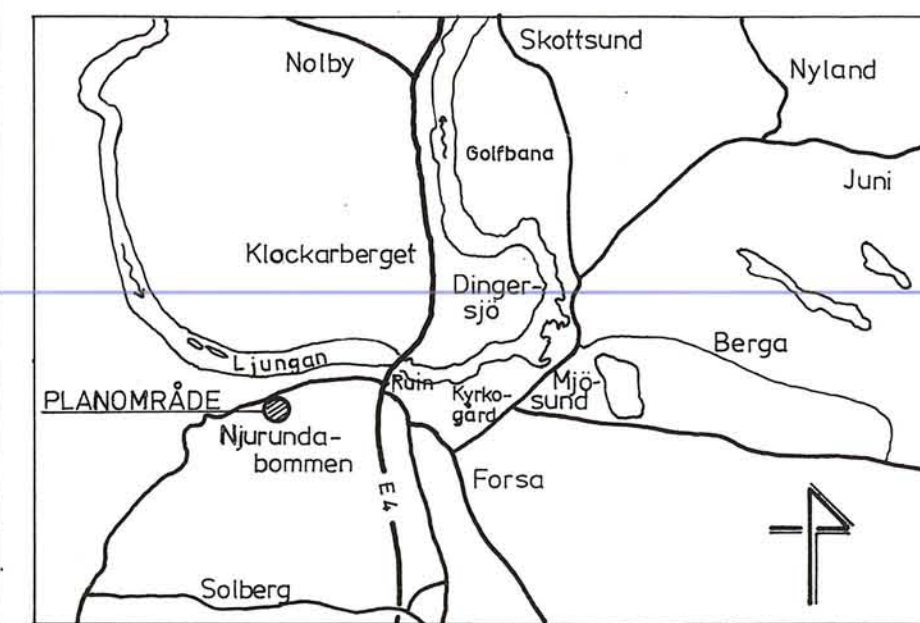

PLANBESTÄMMELSER

FÖLJANDE GÄLLER INOM OMRÅDEN MED NEDANSTÅENDE BETECKNINGAR
 DÄR BETECKNING SAKNAS GÄLLER BESTÄMMELSEN INOM HELA PLANOMRÅDET
 ENDAST ANGIVEN ANVÄNDNING OCH UTFORMNING ÄR TILLÅTEN

GRÄNSBETECKNINGAR

GRÄNS FÖR PLANOMRÅDET TILLIKA ANVÄNDNINGSGRÄNS
 EGENDOMSGRÄNS

MARKANVÄNDNING

KVARTERSMARK

B BOSTÄDER

UTNYTTJANDEGRAD

e₁ 2500 STÖRSTA BRUTTOAREA I KVADRATMETER OVAN MARK

BEGRENSNINGAR AV MARKENS BEBYGGANDE

MARKEN FÅR INTE BEBYGGAS
 MARKEN FÅR ENDAST BEBYGGAS MED UTHUS ELLER CARPORT
 MARKEN SKALL VARA TILLGÄNGLIG FÖR ALLMÄN LUFTLEDNING

MARKENS ANORDNANDE

MARK OCH VEGETATION

n₁ SKYDDSTAKET SKALL FINNAS MOT BRINKEN I SÖDER
 n₂ HACK ELLER STAKET SKALL FINNAS MOT FASTIGHETSGRÄNS I ÖSTER
 parkering PARKERINGSPLATS SKALL FINNAS

UTFART

UTFART FÅR INTE ANORDNAS

UTFORMNING; UTFÖRANDE

II HÖGSTA ANTAL VÅNINGAR
 v₁ VIND FÅR INTE INREDAS
 00 HÖGSTA BYGGNADSHÖJD I METER

ADMINISTRATIVA BESTÄMMELSER

* GENOMFÖRANDETIDEN ÄR TIO ÅR EFTER DET PLANEN VUNNIT LAGA KRAFT

ILLUSTRATION

OMRÅDE MED SKREDRISK, SE BESKRIVNINGEN "GEOTEKNISKA FÖRHÅLLANDEN".

DETALJPLAN FÖR Å 3:6 m fl FLERBOSTADSHUS VID ÄNGOMSVÄGEN, ÅMON NJURUNDA, SUNDSVALLS KOMMUN

UPPRÄTTAD AV ARKIDE, PAUL SJÖLANDER AB 1989-01-09

Paul Sjölander
 PAUL SJÖLANDER

SKALA 1:1000

10 5 0 10 20 30 40 50 60 70 80 90 100 m

1989-06-07

Uwe Ruck