



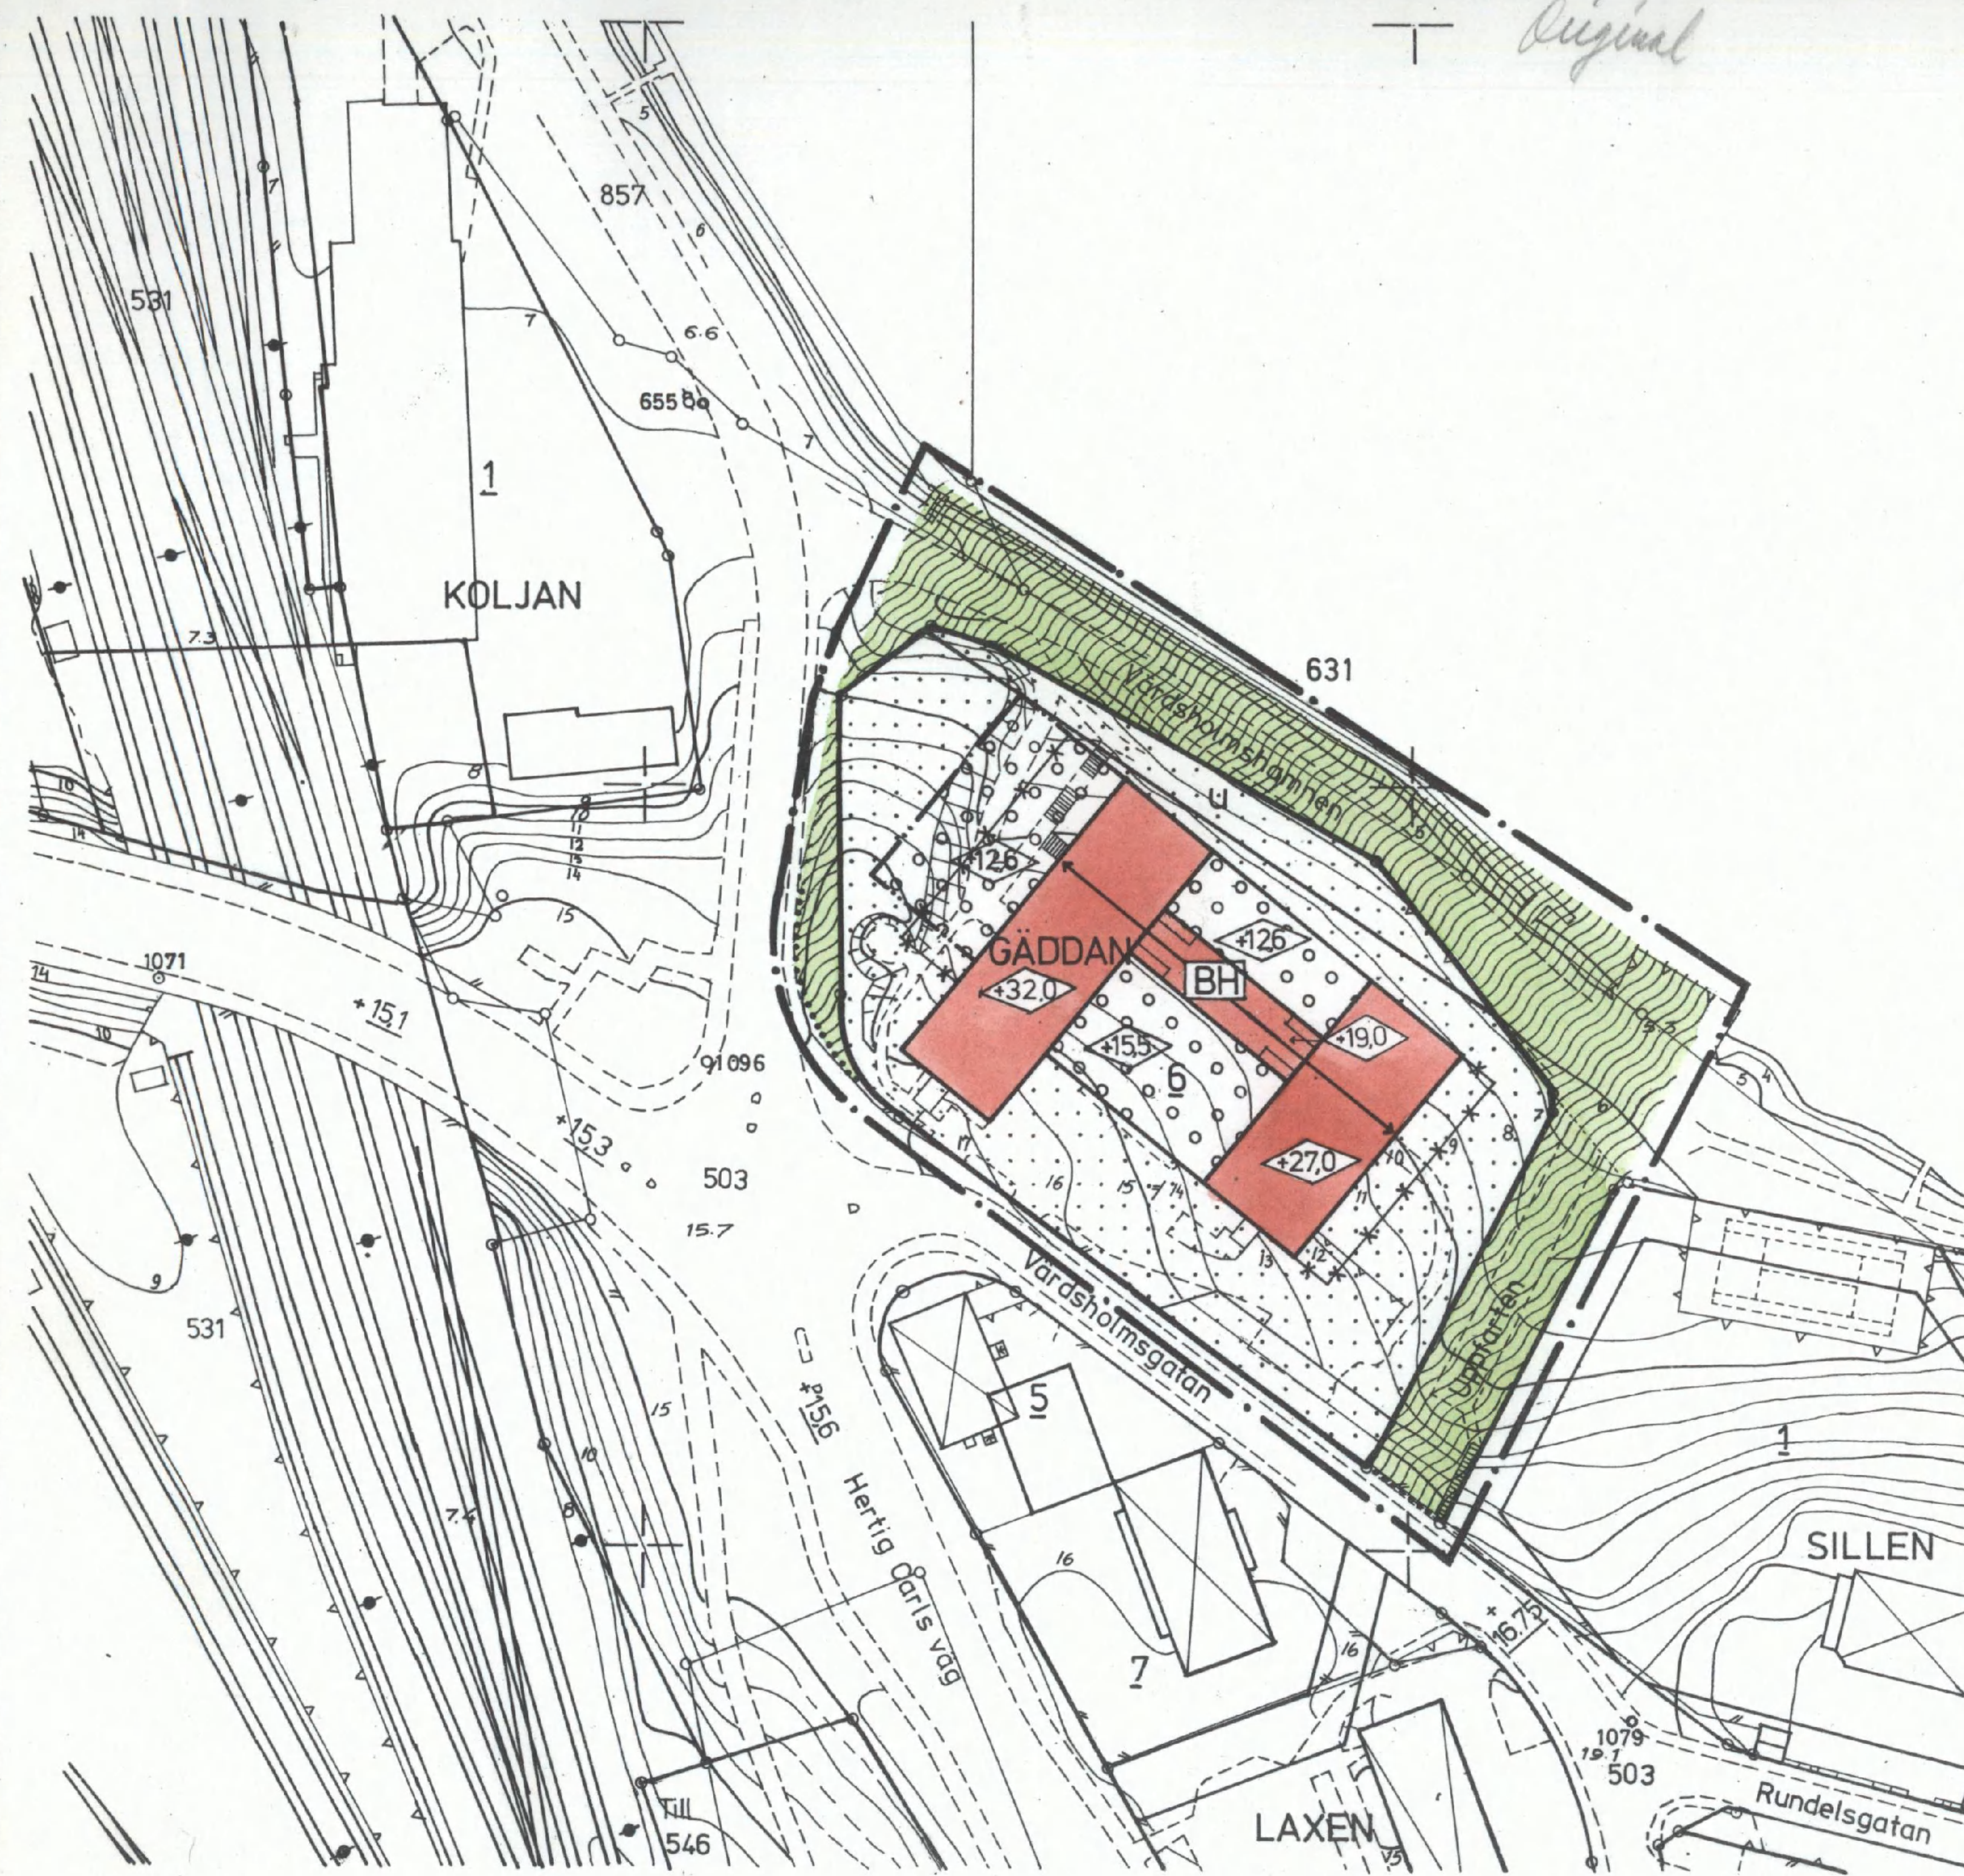

Original

Förslag till ändring av stadsplanen för KV. GÄDDAN m.m. inom TÄLJE i SÖDERTÄLJE

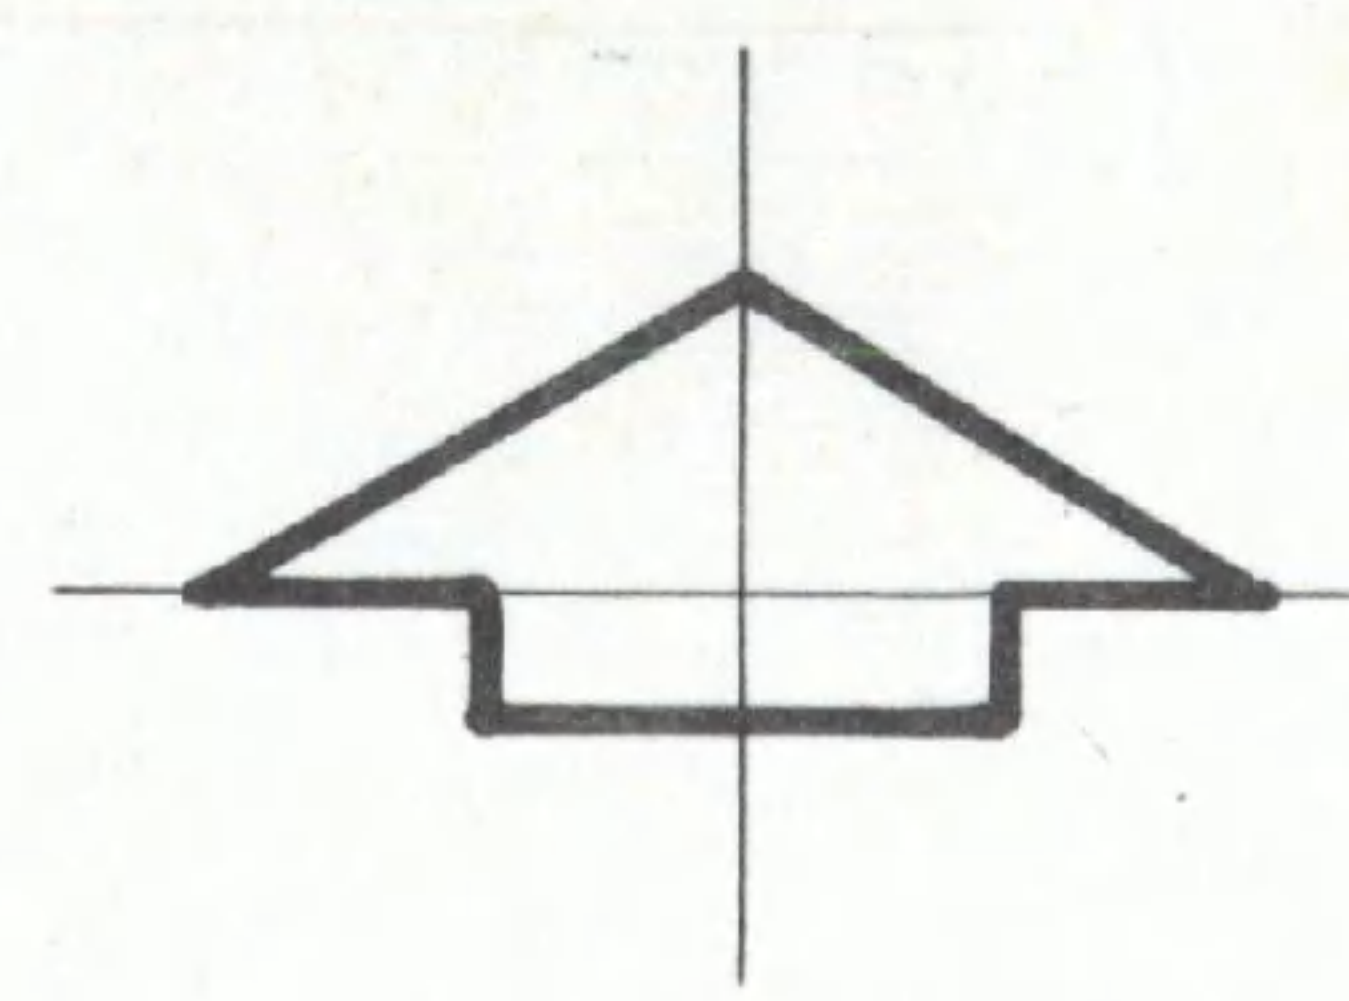

Upprättat å stadsarkitektkontoret i
Södertälje den 28 september 1976

Lars Thyllén
Stadsarkitekt

Olle Landberg
Planarkitekt

BETECKNINGAR TILL STADSPLANEKARTAN:

- Stadsplanegräns, belägen tre meter utanför det område förslaget avser
- Gällande områdes- och bestämmelsegräns avsedd att bibehållas
- x-x- Gällande områdes- och bestämmelsegräns avsedd att utgå
- Bestämmelsegräns
- Gränslinje ej avsedd att fastställas
- Park eller plantering
- Område för bostads- och handelsändamål
- Mark som icke får bebyggas
- Överbyggd gård och annan terrassbyggnad
- Mark tillgänglig för underjordiska ledningar
- Byggnadshöjd räknad från stadens nollplan

BETECKNINGAR TILL GRUNDKARTAN:

- Stadsplanelinje
- Fastighetsgräns
- 1 Tomtnummer
- 546 Stadsägonummer
- Byggnader
- Nivåkurvor
- Väg
- +00 Gällande gatuhöjd
- Mur
- Staket

Ar 19.27-06-01 fastställdes denna stadsplaneändring på sätt länsstyrelsens beslut samma dag närmare utvisar; och må enligt 150 § 3 st. byggnadslagen talan icke fullföljas mot nämnda beslut, varför detsamma omedelbart vunnit laga kraft. Länsstyrelsen i Stockholms län som ovan. På tjänstens vägnar

E. Sjöberg

Antaget av Byggnadsnämnden i
Södertälje 1977-03-23
§ 185 betygas
i tjänsten:

E. Sjöberg
Elisabet Sjöberg

Grundkartan upprättad i
Södertälje den 20 september 1976

Nils Hedlund
Nils Hedlund
Stadsingenjör

SKALA 1:1000
10 0 50 100 m

89
1977

688

A

0181K-P