


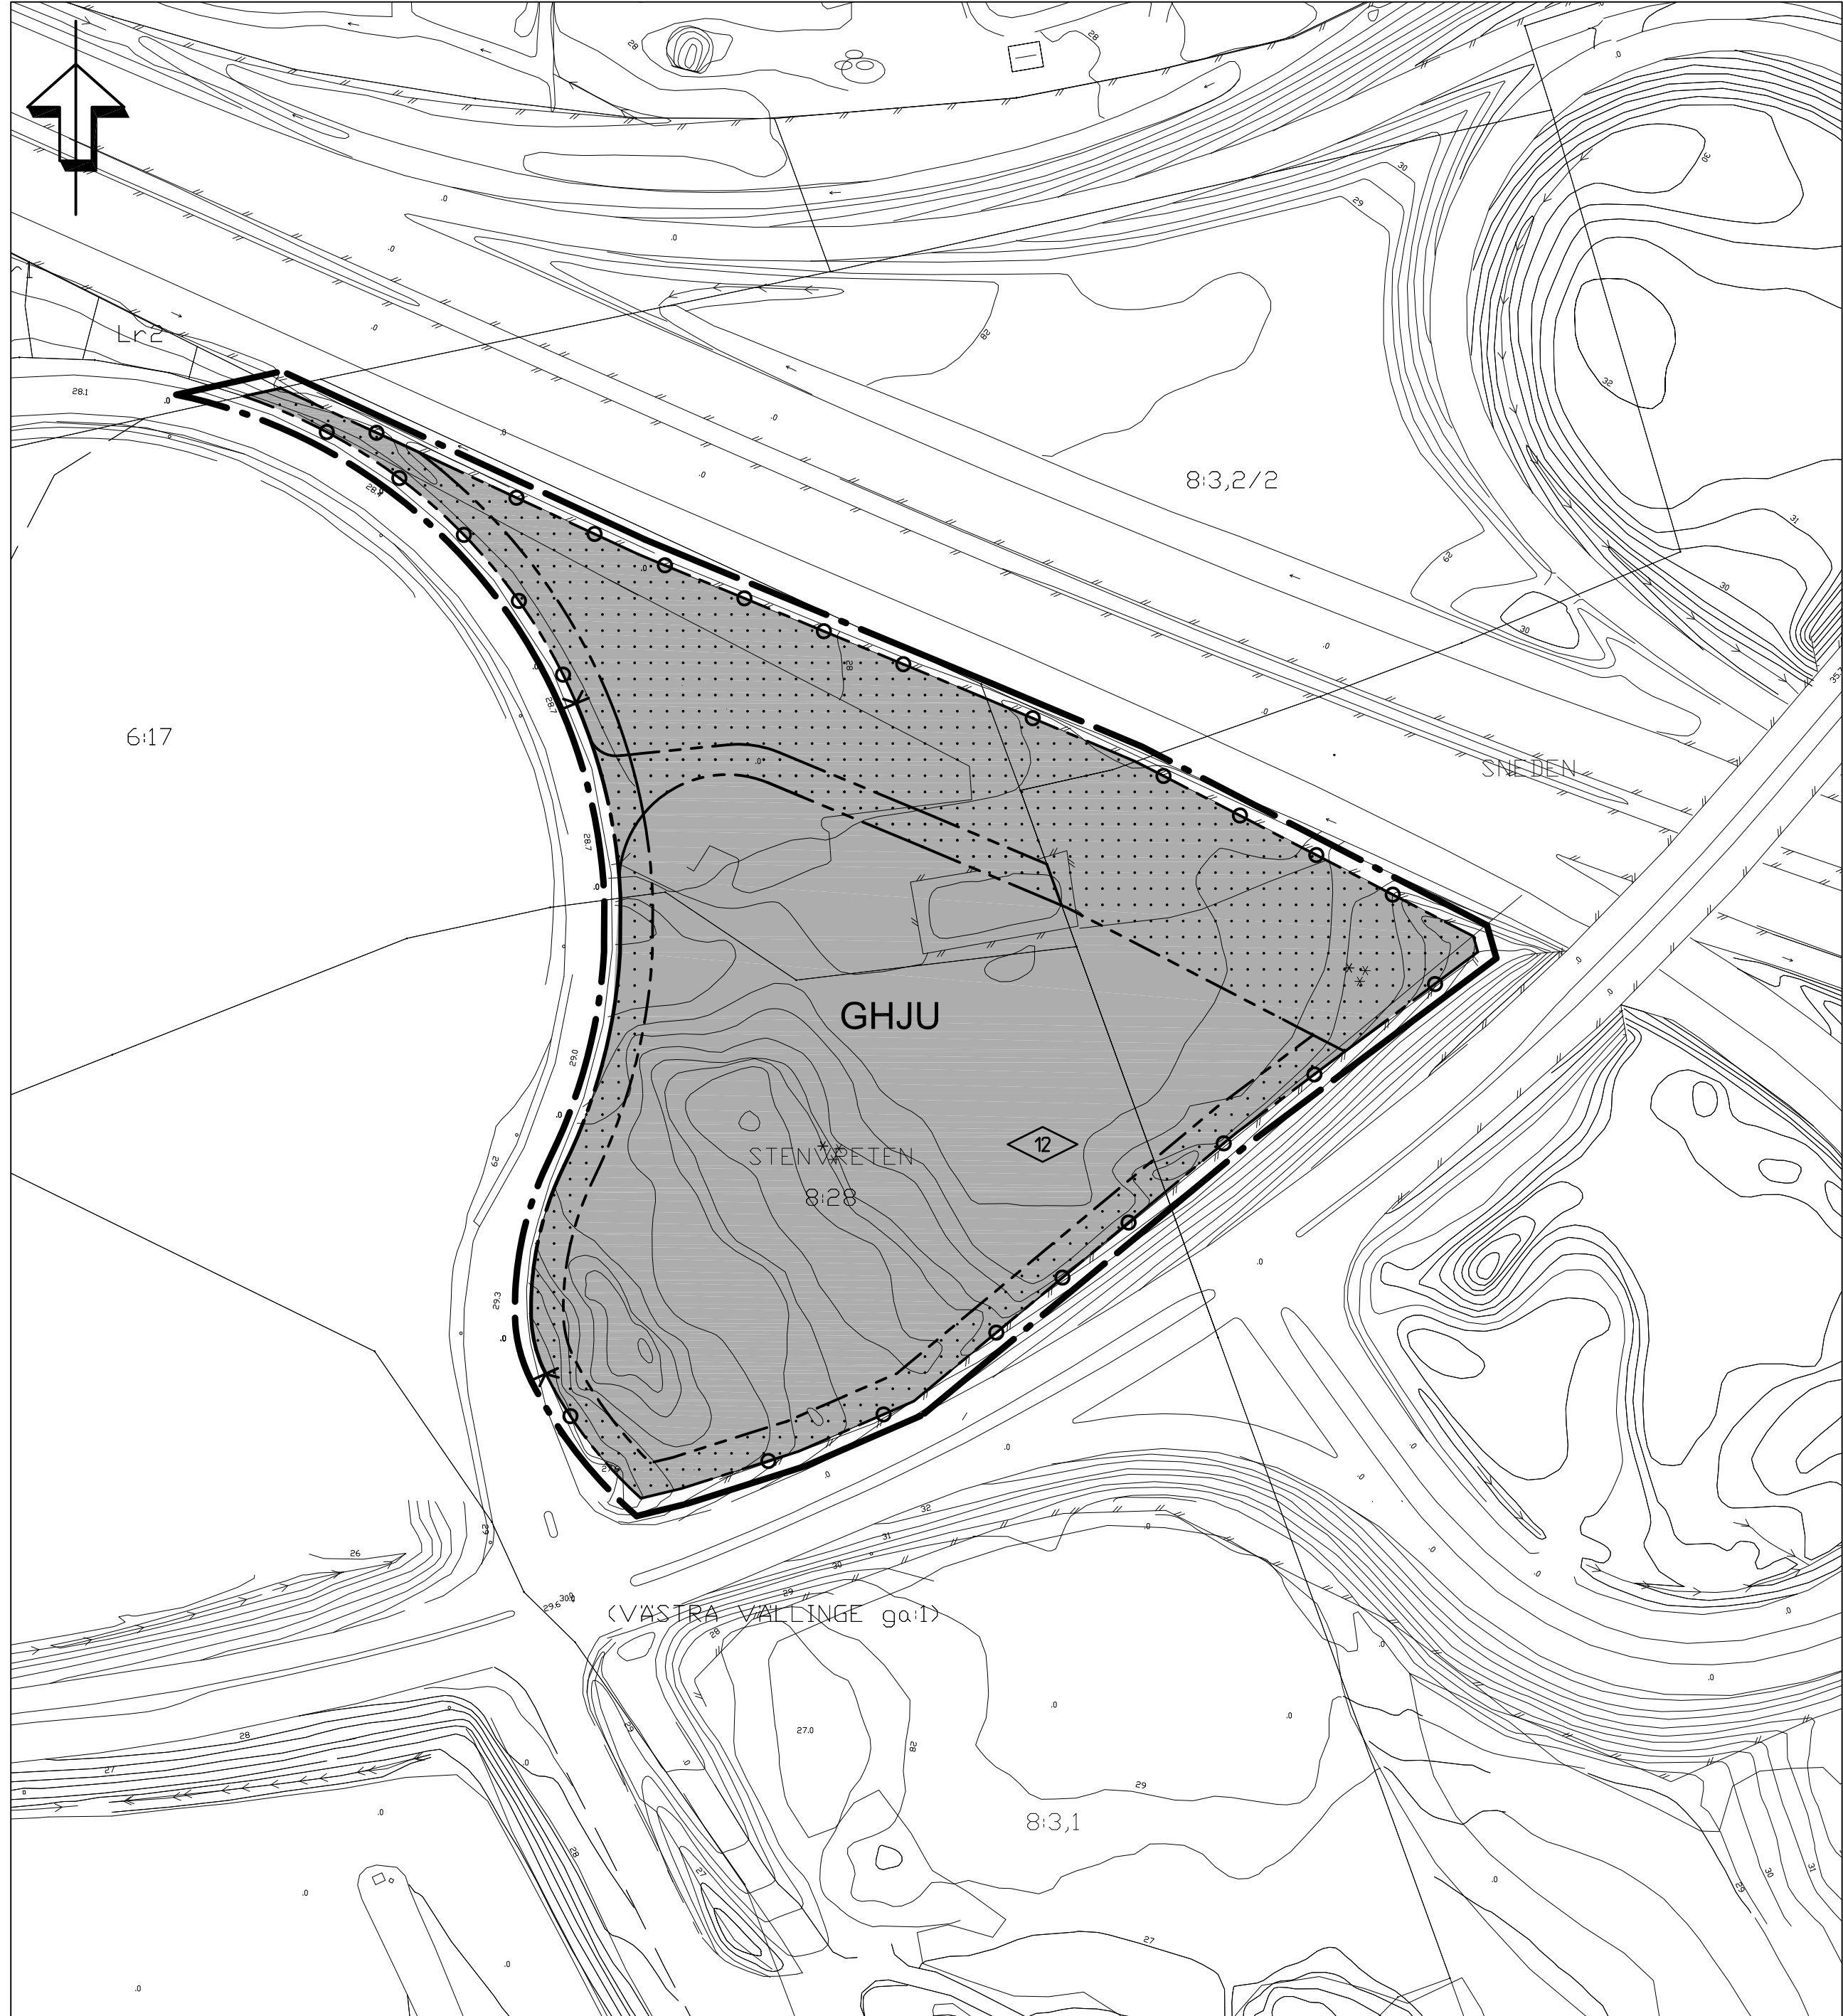

PLANBESTÄMMELSER

Följande gäller inom områden med nedanstående beteckningar. Endast angiven användning och utformning är tillåten. Bestämmelser utan beteckning gäller inom hela planområdet.

GRÄNSER

- Detailplanegräns 3 meter utanför planområdet
- Användningsgräns
- Egenskapsgräns

ANVÄNDNING AV MARK OCH VATTEN

Kvartersmark

- GHJU Garage/bilservice, handel, industri och lager

BEGRÄNSNING AV MARKENS BEBYGGANDE

- Marken får inte bebyggas
- Marken skall vara tillgänglig för in- och utfart från angränsande fastigheter

MARKENS ANORDNANDE

Mark och vegetation

- n₁ Trärad skall planteras med max c/c 8 m
- n₂ Förbud mot bildväxlande skyltar

Utnyttjandegrad

- e₁ Högst ½ av fastigheten får bebyggas

Utformning

- 0 Högsta byggnadshöjd i meter

Utfart

- Körbar utfart får inte anordnas

ADMINISTRATIVA BESTÄMMELSER

Genomförandetiden är 15 år från den dag planen vinner laga kraft

TILL PLANEN HÖR FÖLJANDE HANDLINGAR:

Plan- och genomförandebeskrivning, 2006-03-03, rev. 2006-04-04
Fastighetsförteckning, 2006-02-27, rev. 2006-04-04

ENKÖPINGS KOMMUN		ANTAGANDEHANDLING
Detaljplan för Stenvreten 8:28 m fl. Enköpings kommun - enkelt planförfarande		MBN beslut om samråd 2006-03-14
		MBN beslut om utställning -
Upprättad 2006-03-03, reviderad 2006-04-04		MBN Antagande 2006-06-07
		Laga kraft 2006-12-13
Patrik Holm Planavdelningschef Annika Almqvist Samhällsplanerare		Genomförandetid 2006-12-13 - 2021-12-13
		Diarienummer PI 01/06
Skala 1:1000		Plannummer Dpl 405