


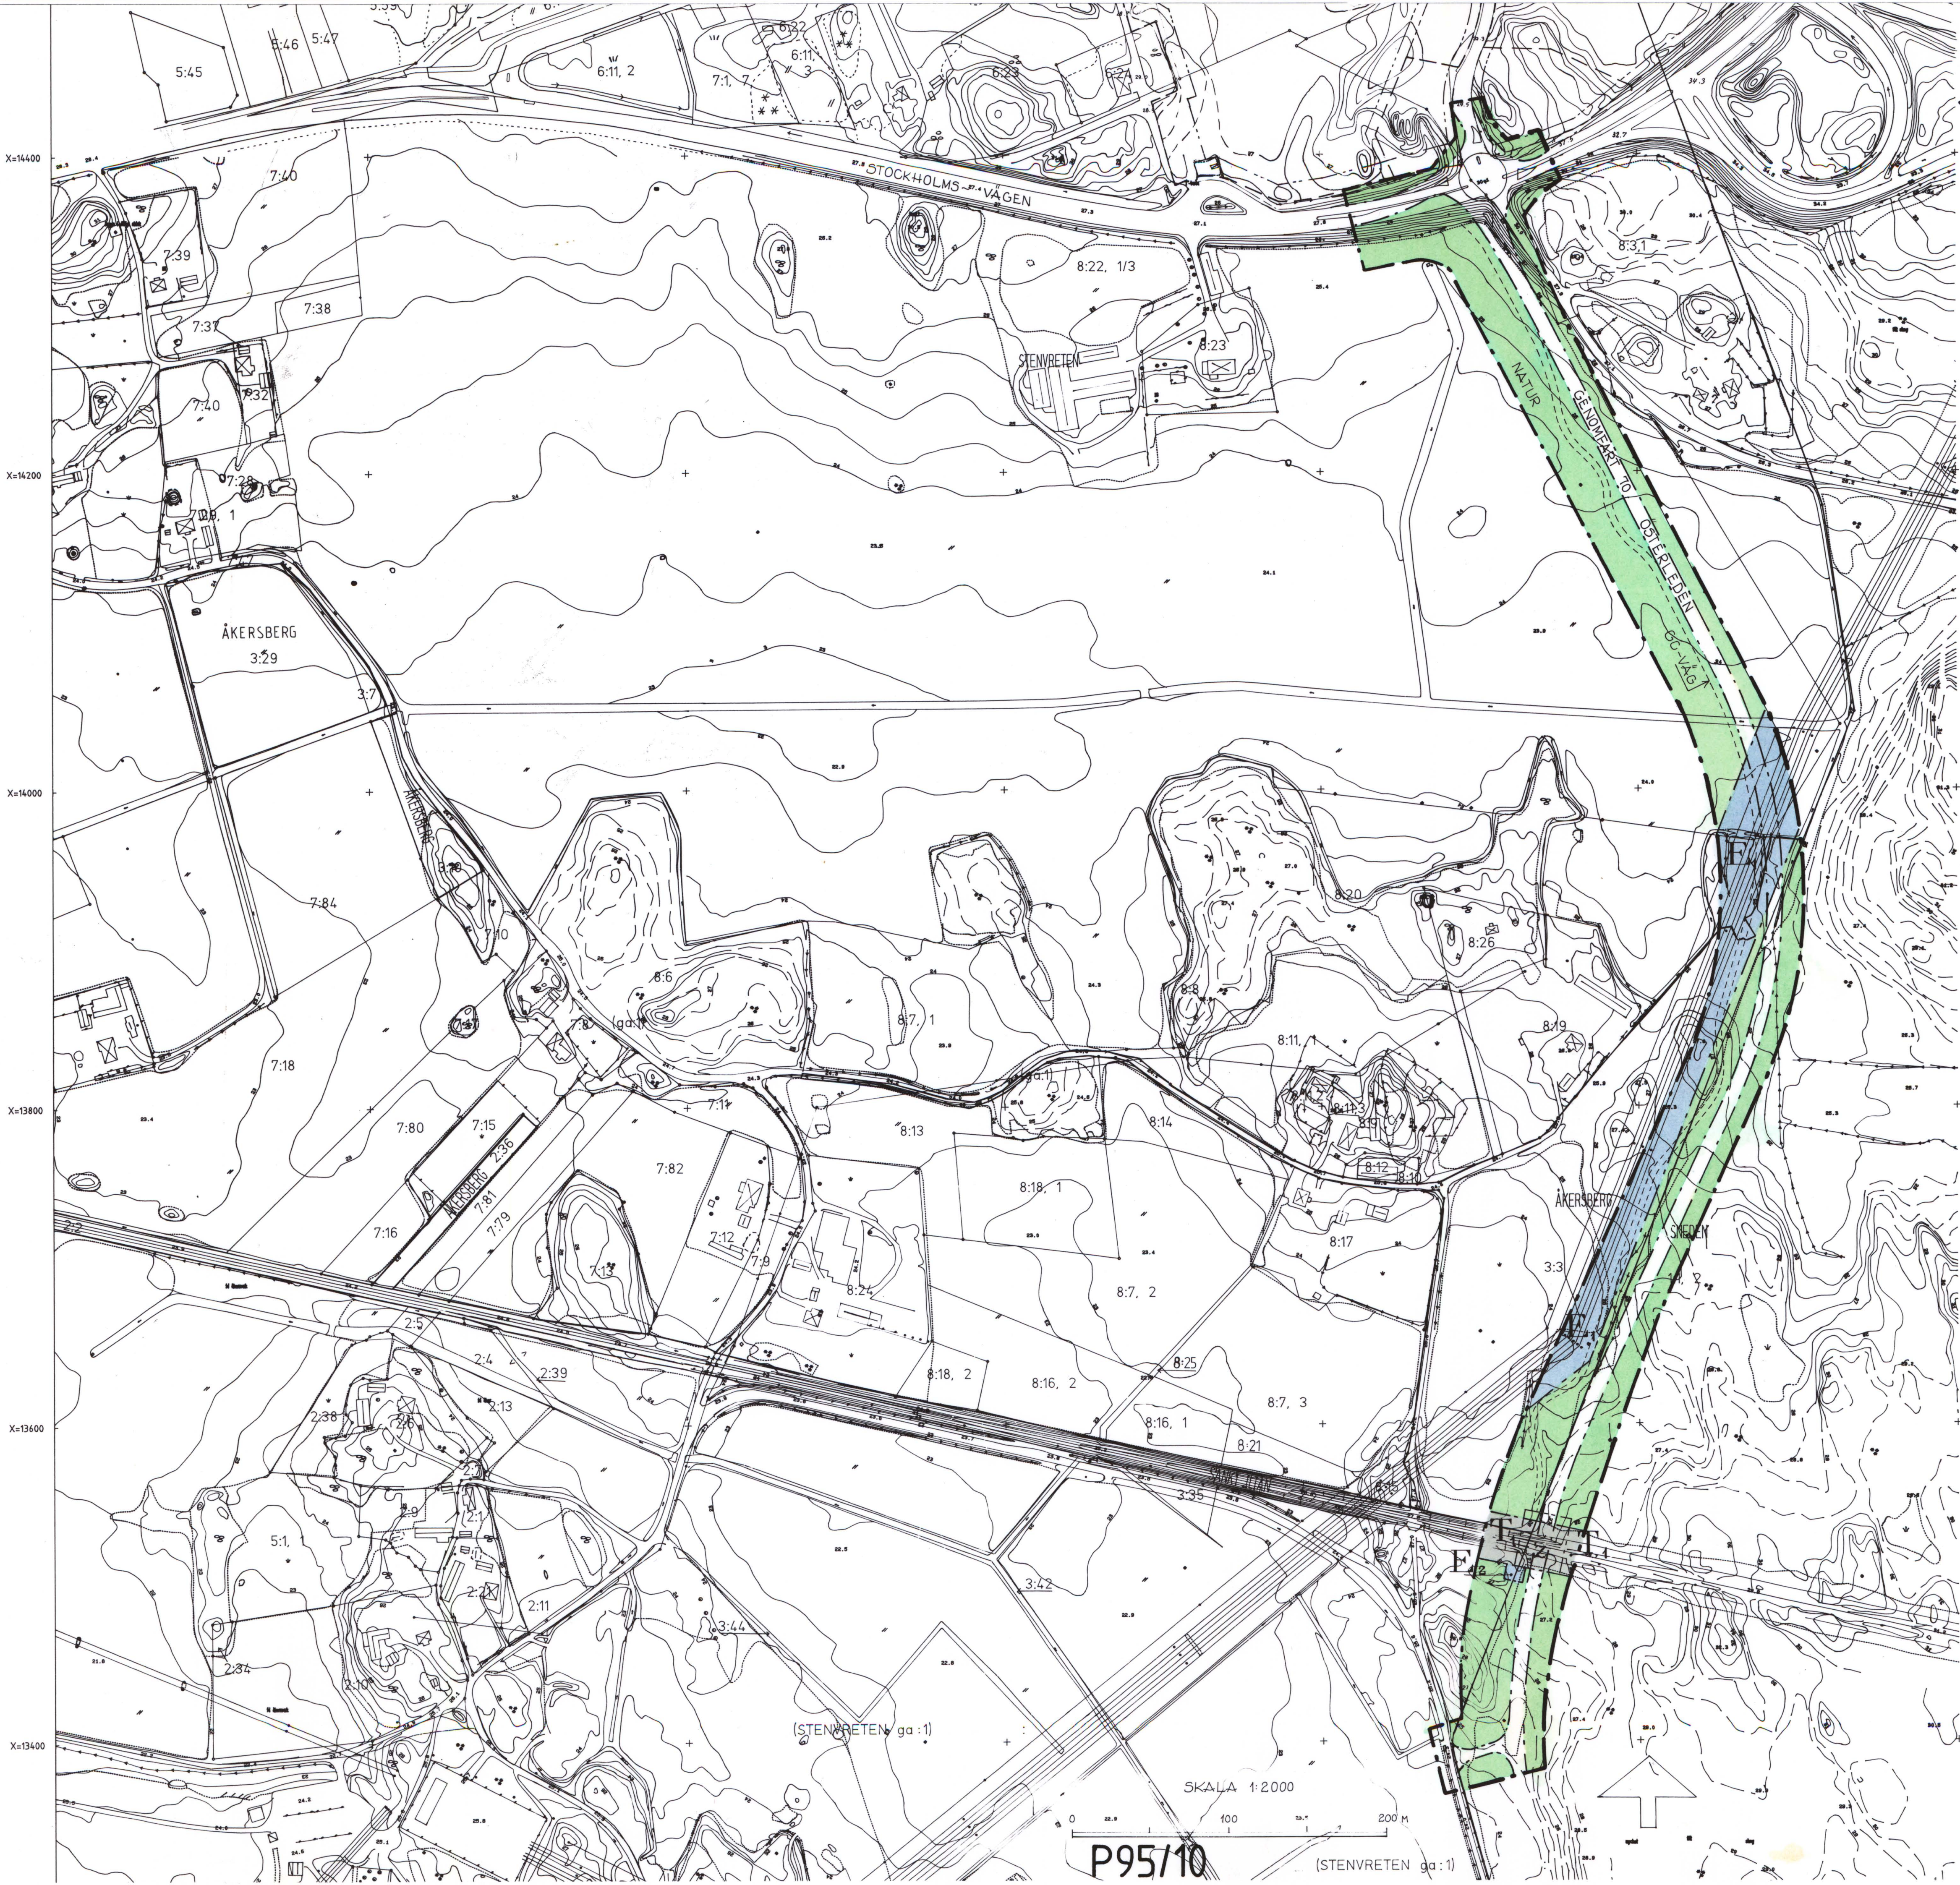

GRUNDKARTA
Över del av Stenvreten, Sleden och Åkersberg
i Enköpings kommun.
Upprättad från digital primärkarta 1994 03 24

Stig Roslund
Mättningsingenjör

Sonja Möller
Sonja Möller
Karttekniker

BETECKNINGAR

- traktgräns
- fastighetsgräns
- användningsgräns
- egenskapsgräns
- staket resp häck
- ägoslagsgräns
- körbana
- järnvägsspår
- elledning för högsänkning ovan mark
- gömd
- löv- resp barrskog
- bostad- resp uthus kart. efter takkontur
- " " " " " husliv
- åker resp kärr
- traktname
- registernummer
- rutnätspunkt
- höjdukurvor
- avvägd höjd i vägbana

Mätklass III Skala 1:2000
Koordinatsystem i plan: Enköpings lokala
" höjd: Rikets system

PLANKARTA

Följande gäller inom områden med nedanstående beteckningar.
Där beteckning saknas gäller bestämmelsen inom hela planområdet.
Endast angiven användning och utformning är tillåten.

PLANBESTÄMMELSER

1. Gränsbeteckningar

- Gräns för planområdet
- Användningsgräns
- Egenskapsgräns

2. Användning av mark

Allmänna platser

- GENOMFART 70 Genomfartstrafik. Högsta hastighet 70 km/tim
- NATUR Naturområde

Kvartermark

- Kraftledning
- Pumpstation
- Järnvägstrafik

3. Begränsning av markens bebyggande

- Z Marken får byggas över med bro för allmän gatu-
trafik med en fri höjd av minst 4,7 meter

4. Administrativa bestämmelser

- Genomförandetiden är fem år från den dag planen
vinner laga kraft

UPPLYSNINGAR

Till planen hör förutom denna plankarta med bestämmelser

- planbeskrivning
- genomförandebeskrivning

Godkänd för samråd av BH 94-06-14
Godkänd av BH 94-12-07
Antagen av KF 95-01-26
Laga kraft 95-03-03

ANTAGANDEHANDLING

Detaljplan för

ØSTERLEDEN

Delsträckan Stockholmsvägen - Mälarbanan

Upprättad på Stadsbyggnadskontoret i Enköping den
7 juni 1994.
Rev. den 27 september 1994

Åke Nordström
t f stadsbyggnadschef

Solveig Wassler
planttekniker

P95/10

(STENVRETN ga:1)