


PLANKARTA

X= 74 500

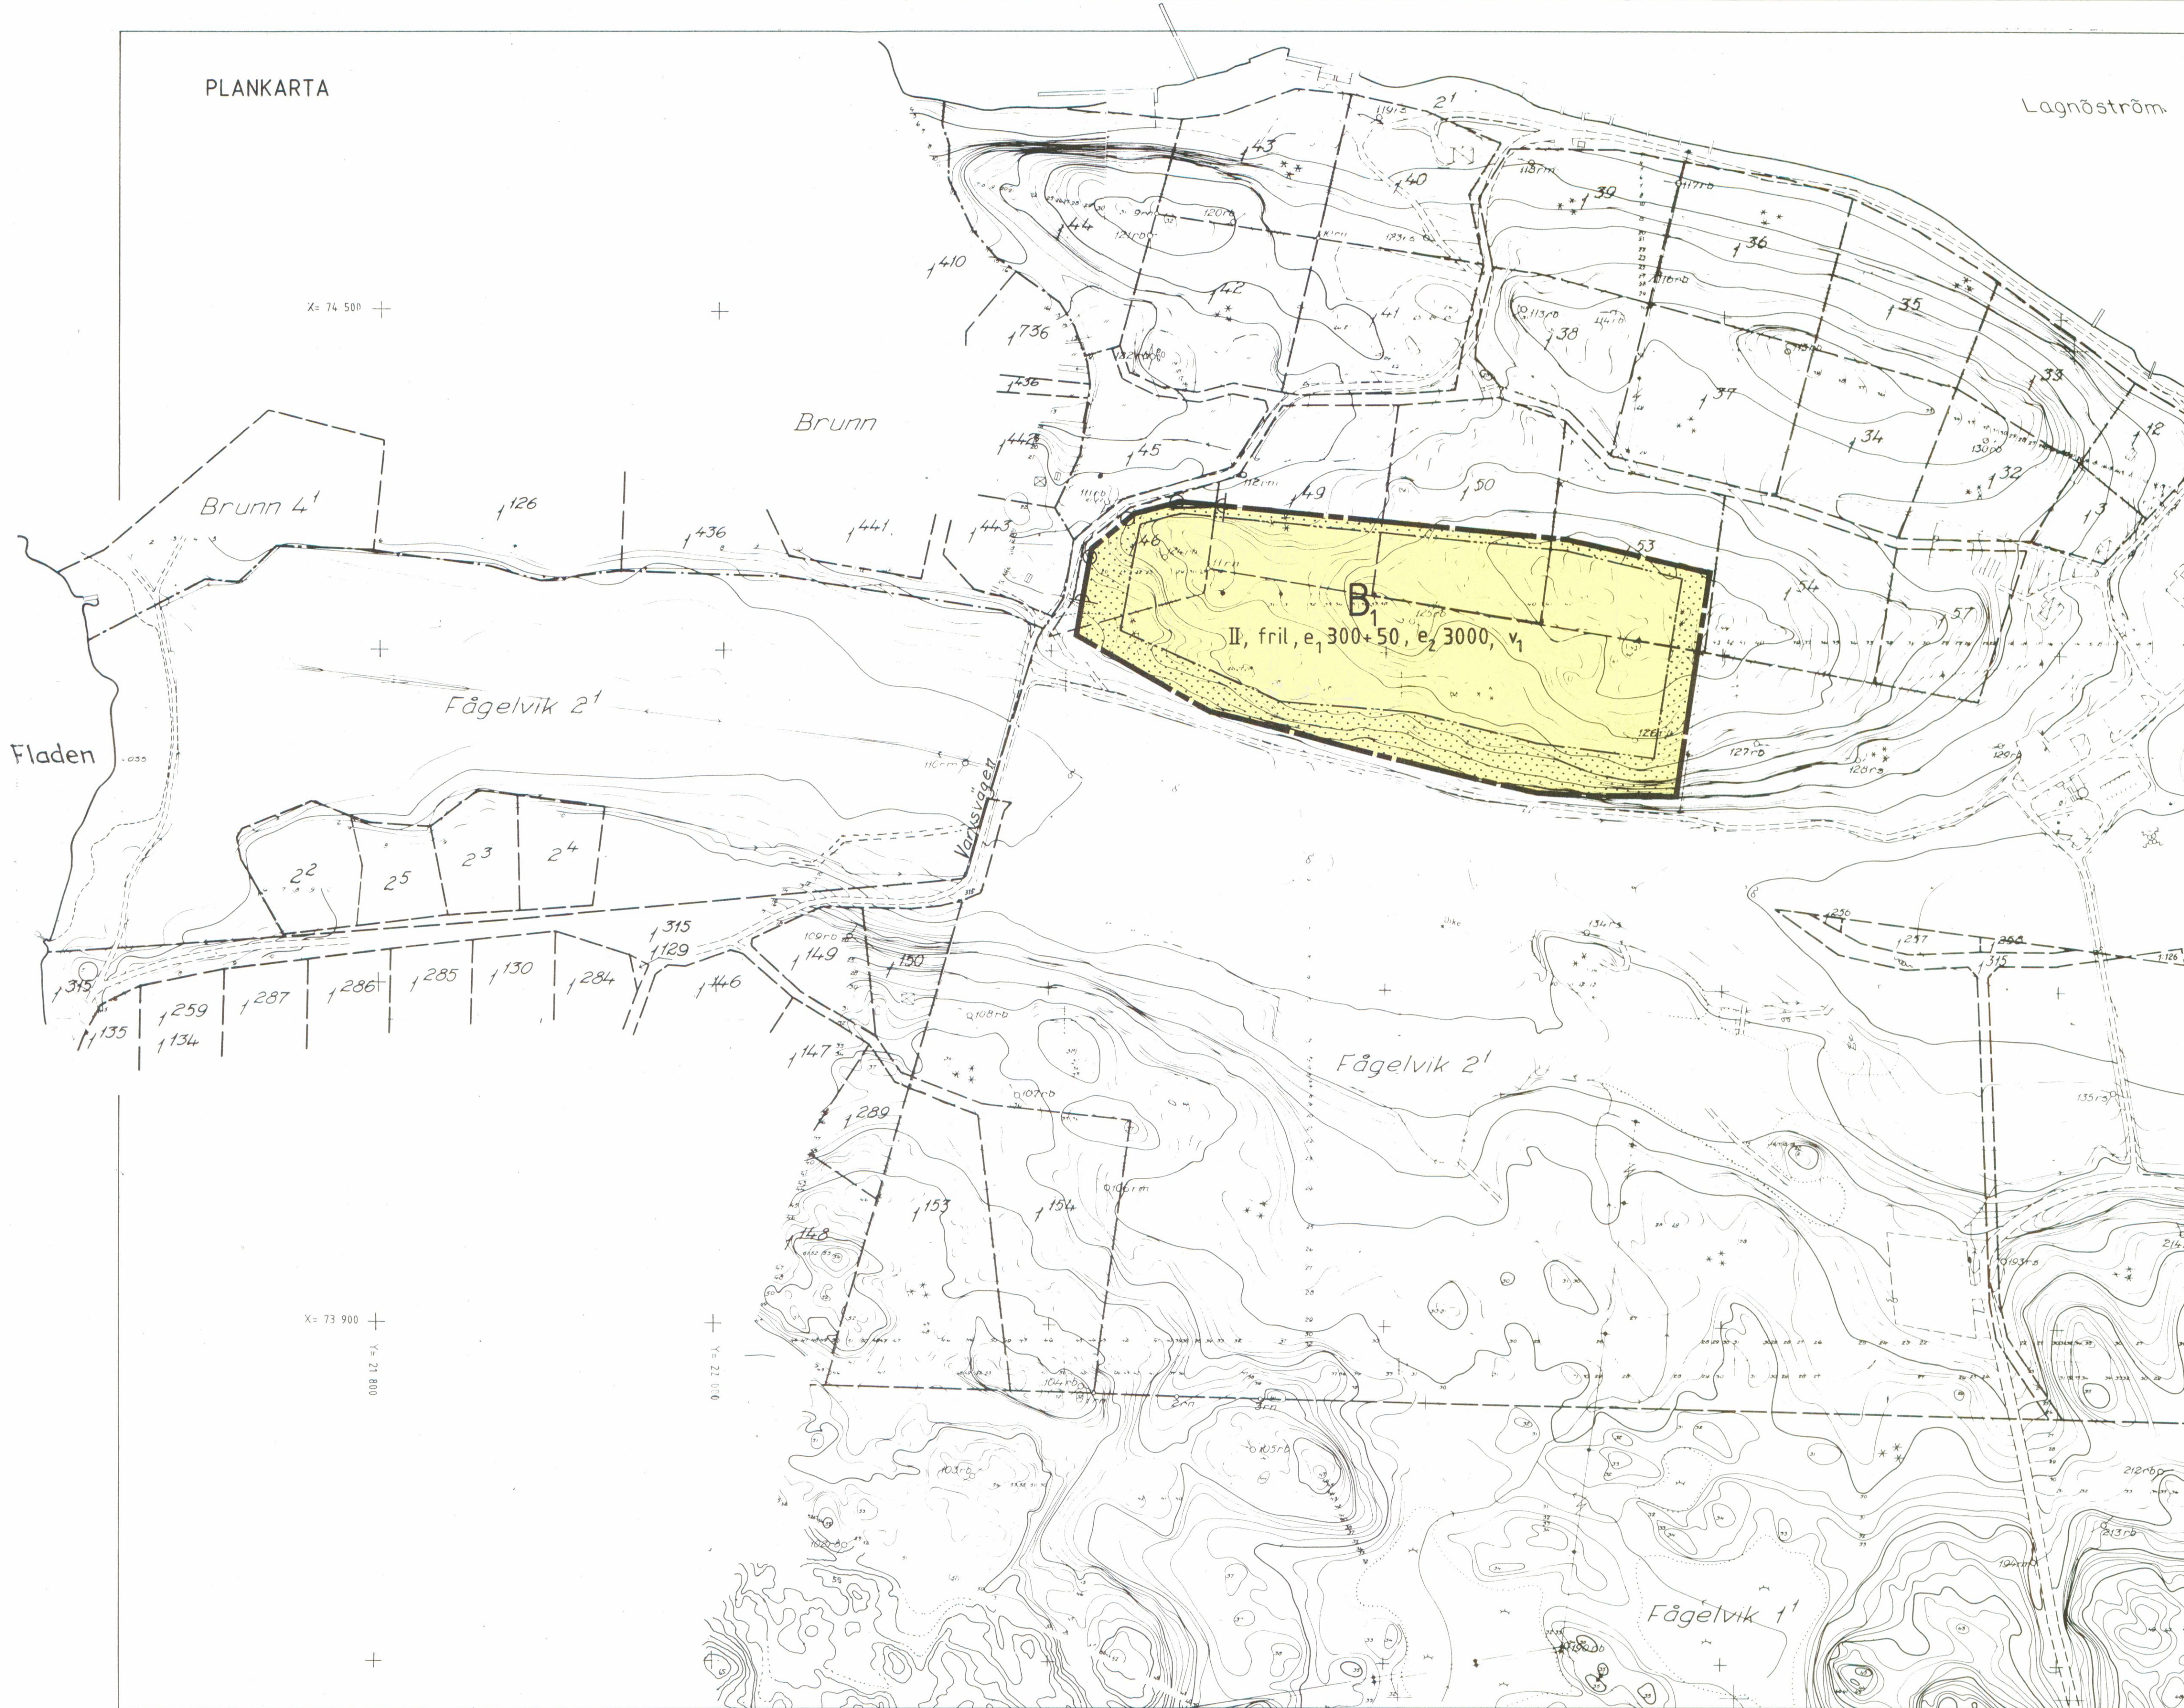

X= 73 900
Y= 21 800

PLANBESTÄMMELSER

Följande gäller inom områden med nedanstående beteckningar. Där beteckning saknas gäller bestämmelser inom hela planområdet. Endast angiven användning är tillåten.

GRÄNSBETECKNINGAR

- Planområdesgräns
- Användningsgräns
- Egenskapsgräns

ANVÄNDNING AV KVARTERSMARK

- B₁ Bostäder med tillhörande bostadskomplement, garage och parkeringsplatser.

UTNYTTJANDEGRAD

- e₁ 000+00 Största bruttoarea i kvadratmeter per fastighet för huvudbyggnad respektive uthus
- e₂ 0000 Minsta tomtstorlek i kvadratmeter

BEGRÄNSNING AV MARKENS BEBYGGANDE

- Marken får inte bebyggas.

MARKENS ANORDNANDE

- Utfart får inte anordnas

PLACERING, UTFORMNING, UTFÖRANDE

- II Högsta antal våningar
- fril Endast friliggande hus
- V₁ Sutturängsvåning får anordnas


ADMINISTRATIVA BESTÄMMELSER

- Kommunen är inte huvudman för allmän plats.
- Planens genomförandetid pågår till och med 31 december år 2000.

ILLUSTRATIONER

- Illustrationslinjer
- Illustration Illustrationstext

ORIENTERANDE ÖVERSIKTSKARTA

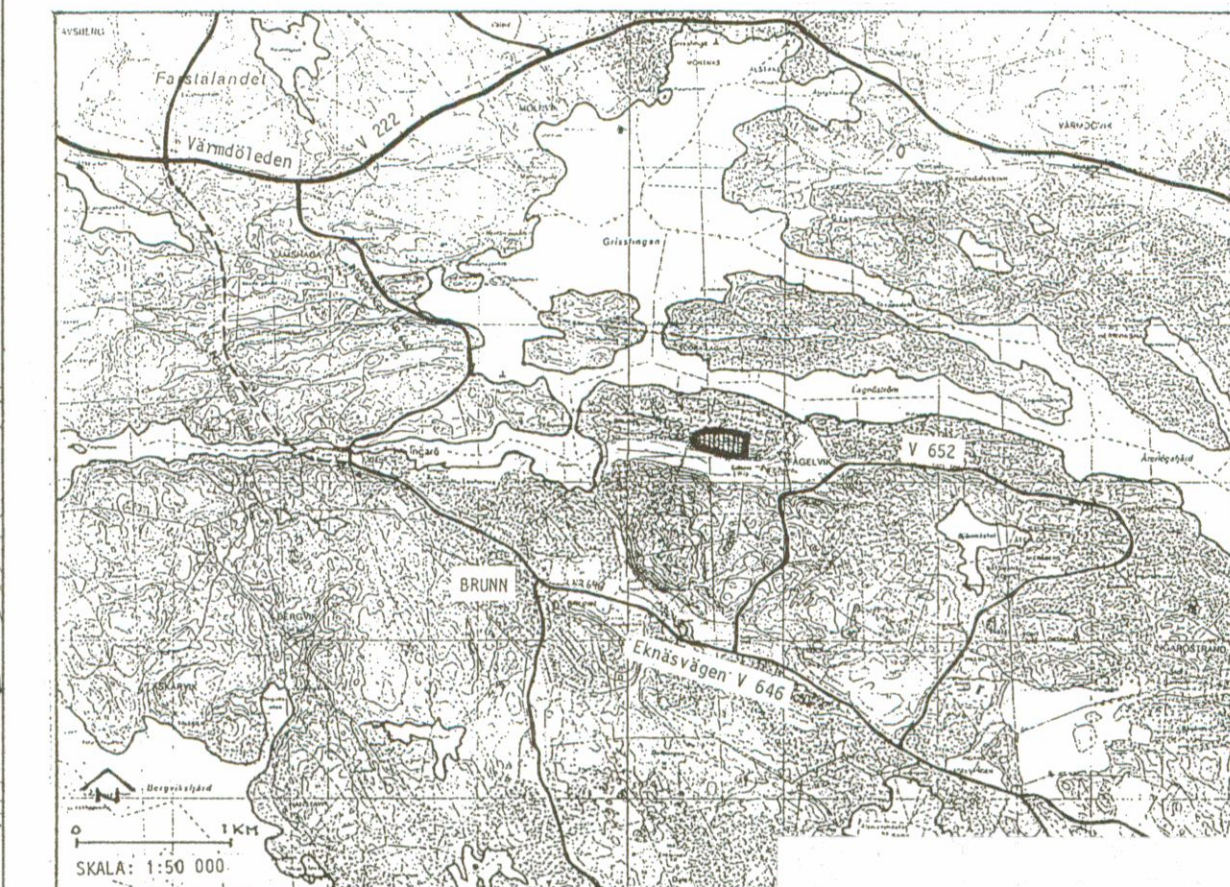

Förlängning av
genomförandetiden
t o m 2005-12-31

	instans	datum
godkänd för samråd	planutskottet	1989-12-19
godkänd för utställning	kommunstyrelsen	1990-06-20
antagen	kommunfullmäktige	1990-10-24
vunnit laga kraft		1991-02-06

DETALJPLAN
FÖR DEL AV FÅGELVIKSBERGET PÅ
FÅGELVIK 2:1, 1:46, M FL, INGARÖ
VÄRMDÖ KOMMUN STOCKHOLMS LÄN

UPPRÄTTAD AV MATELL ARKITEKTER I STOCKHOLM AB

DATUM 1989-12-12

PLANFÖRFATTARE


SKALA: 1:2000

ARKITEKT SAR

D28

Tillhör Planeringskontoret

UPPLYSNINGAR

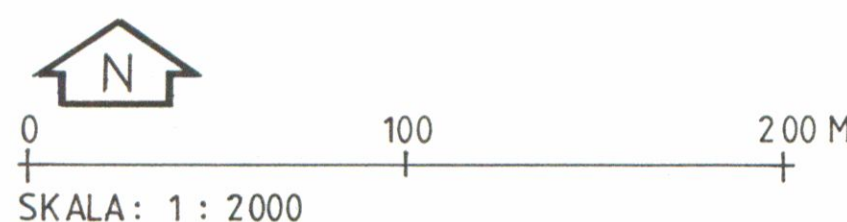

GRUNDKARTA

KARTAN UPPRÄTTAD PÅ FOTOGRAFMETRISK VÄG EFTER FLYGFOTOGRAFERING VÅREN 1962 PÅ 1000 METERS HÖJD OCH HANFÖR SIG TILL STANDARDKARTEN I III. KOORDINATSYSTEMET ANSLUTER SIG TILL RIKETS SYSTEM.

FASTIGHETSINDELNINGEN ÅDUFÖRD DEN 12 MARS 1965 OCH DEN 8 AUGUSTI 1969.

Der AB L B 89-4-2
Grundkartefotografiering i blad 5 och klutad av
Stockholms läns landstedsdistrikt
i april 1969
Fågelvik, Värmdö kommun
Göran Rönneby
Göran Rönneby/Ådusförförare
+ = Koordinatkrävs i system ST 74
+ = Koordinatkrävs i system Rikets 007 1938
Höjdsystem: RH00 (Rikets 1900)
Fastighetsindelningen
å Ådusförför 1990-06-21

GRUNDKARTEBETECKNINGAR

- FASTIGHETSGRÄNS
- POLYGONPUNKT
- BONINGSKUS UTHUS
- VÄG
- STIG
- DIKE
- ÄKOSLAGSGRÄNS
- ÄKER
- SKOGSMARK
- MYR
- BERG OCH SKRAVEL
- STAKET
- TEL- OCH ELLEDNING
- NIVÅKURVOR
- HÖJD PÅ GATA ELLER VÄG
- SLÄNT

TILL PLANEN HÖR:

PLANHANDLINGAR

- Plankarta med planbestämmelser
- Planbeskrivning
- Genomförandebeskrivning
- Utlåtande
- Upplysningar betr antagande och laga kraft

BILAGOR

- Illustrationskarta
- Samrådsredogörelse
- Fastighetsförteckning
- Översiktskarta
- Vegetationsinventering
- Ramavtal
- Exploateringsavtal