


## PLANKARTA

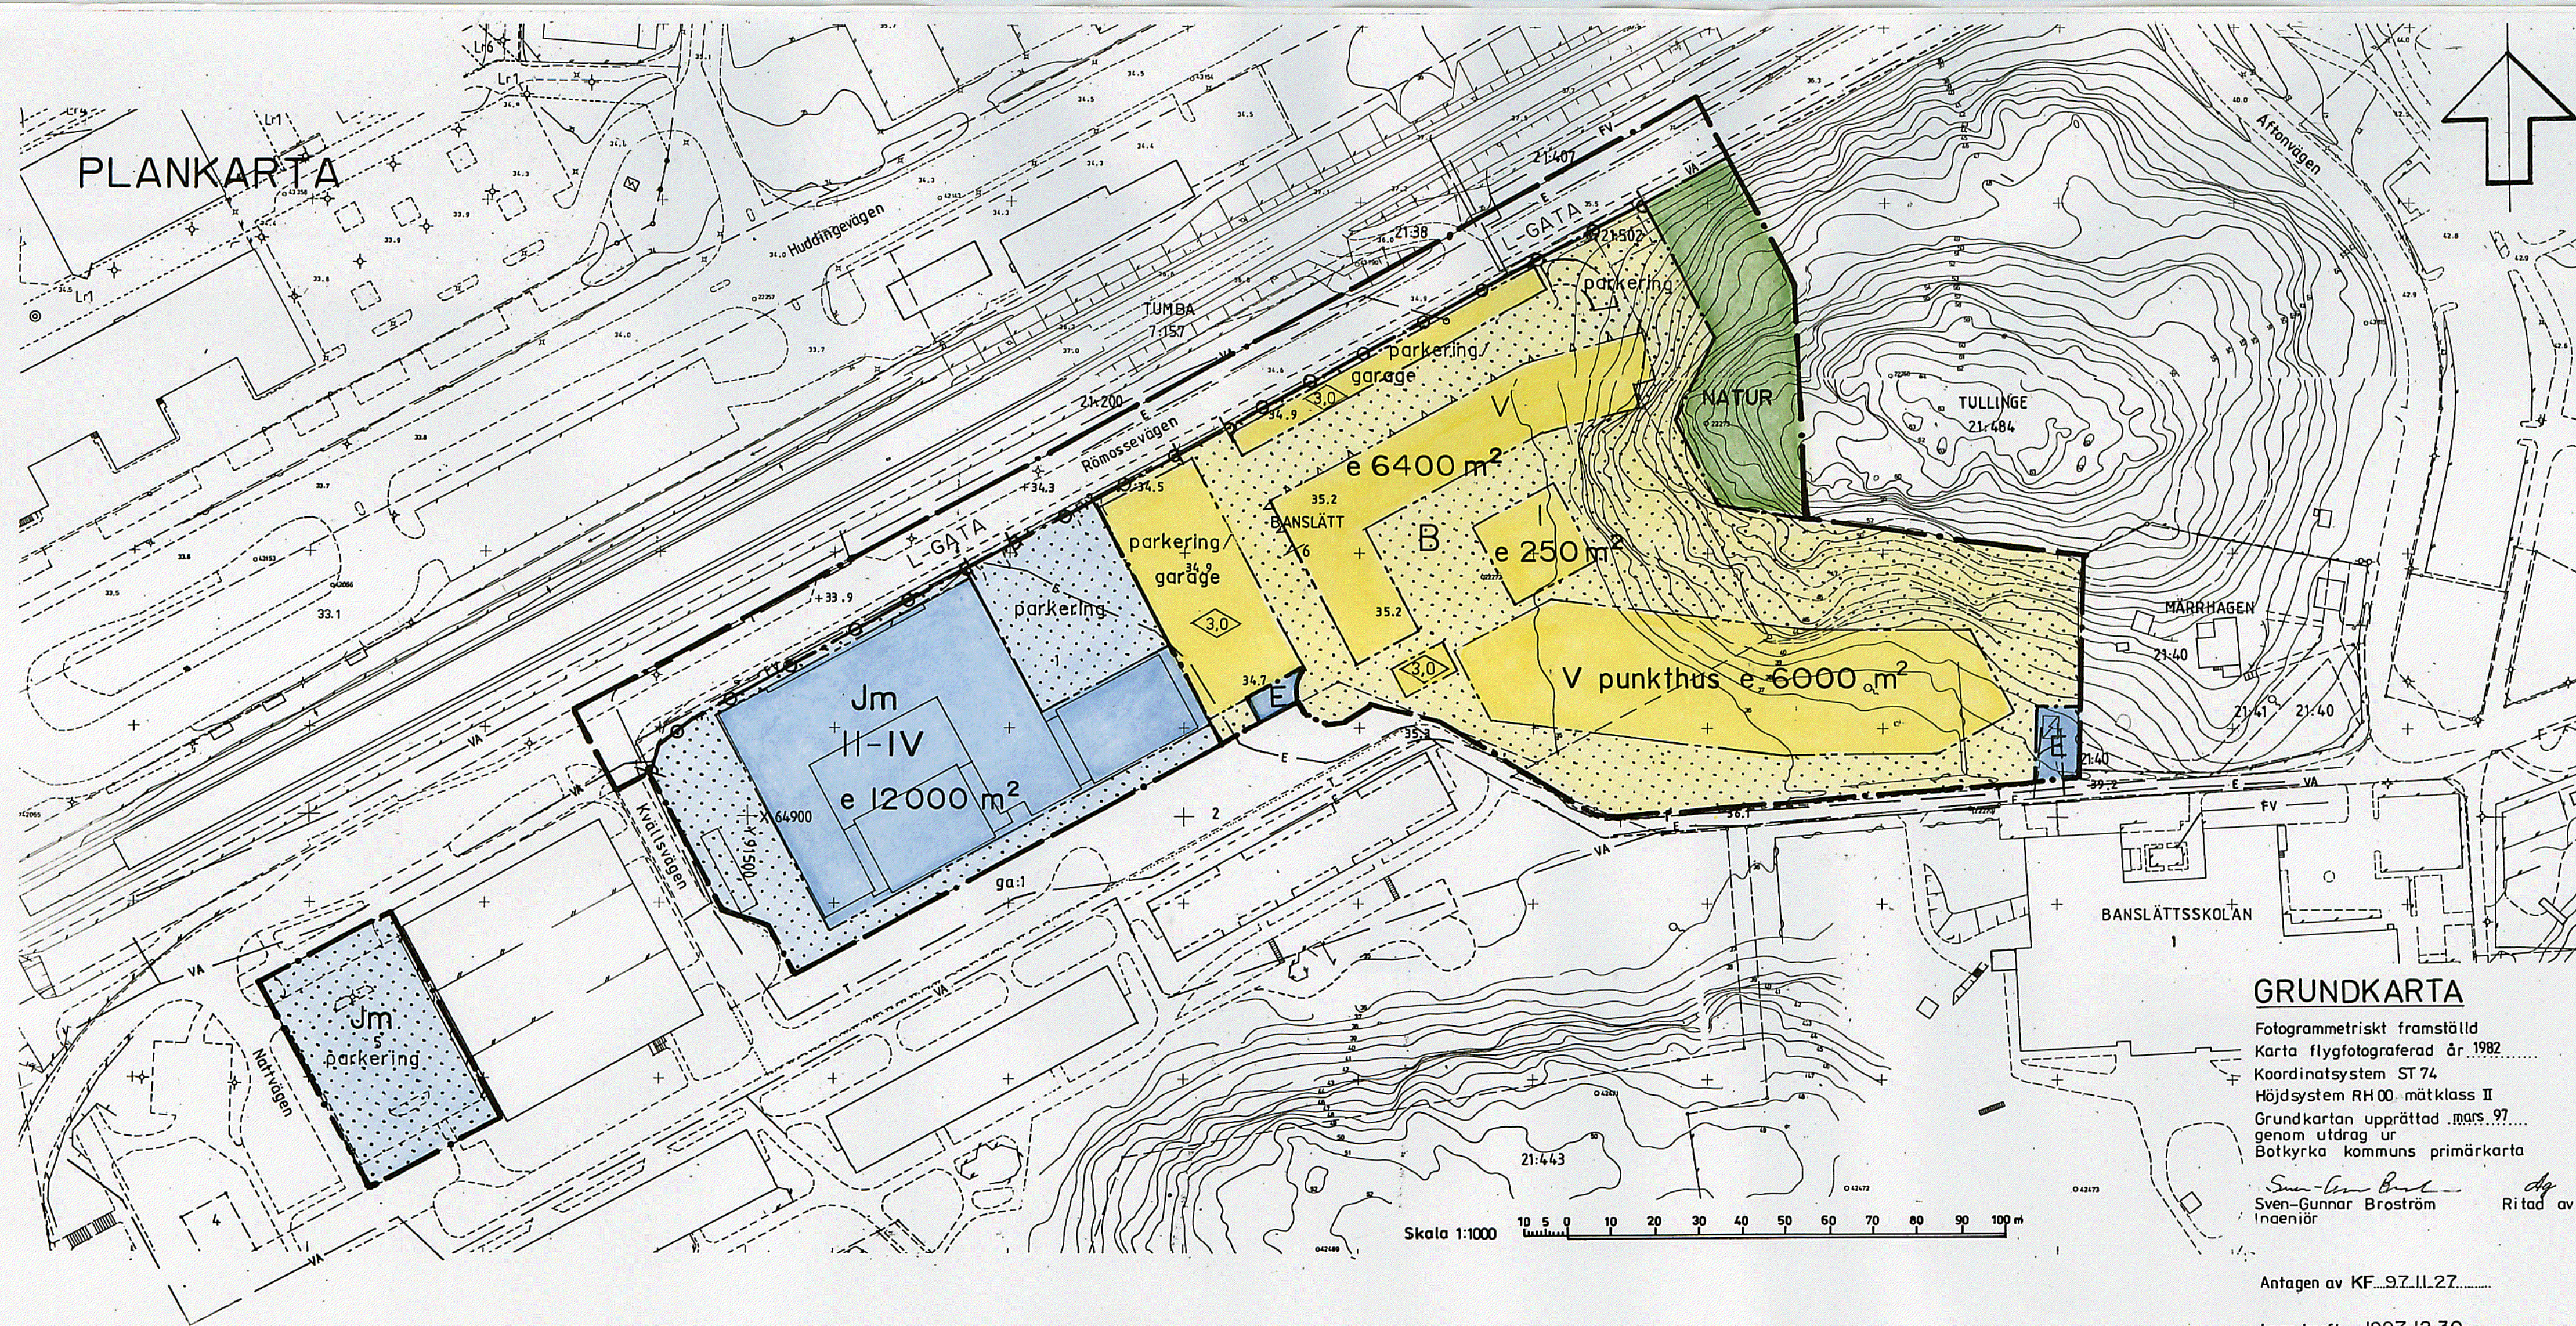

## GRUNDKARTA


Fotogrammetriskt framställd  
Karta flygfotograferad år 1982  
Koordinatsystem ST 74  
Höjdsystem RH 00 måtklass II  
Grundkartan upprättad 1985  
Genom utdrag ur  
Botkyrka kommuns primärkarta

Sven-Gunnar Broström  
Ingenjör

Antagen av KF 97.11.27

Laga kraft 1997.12.30

## ILLUSTRATION

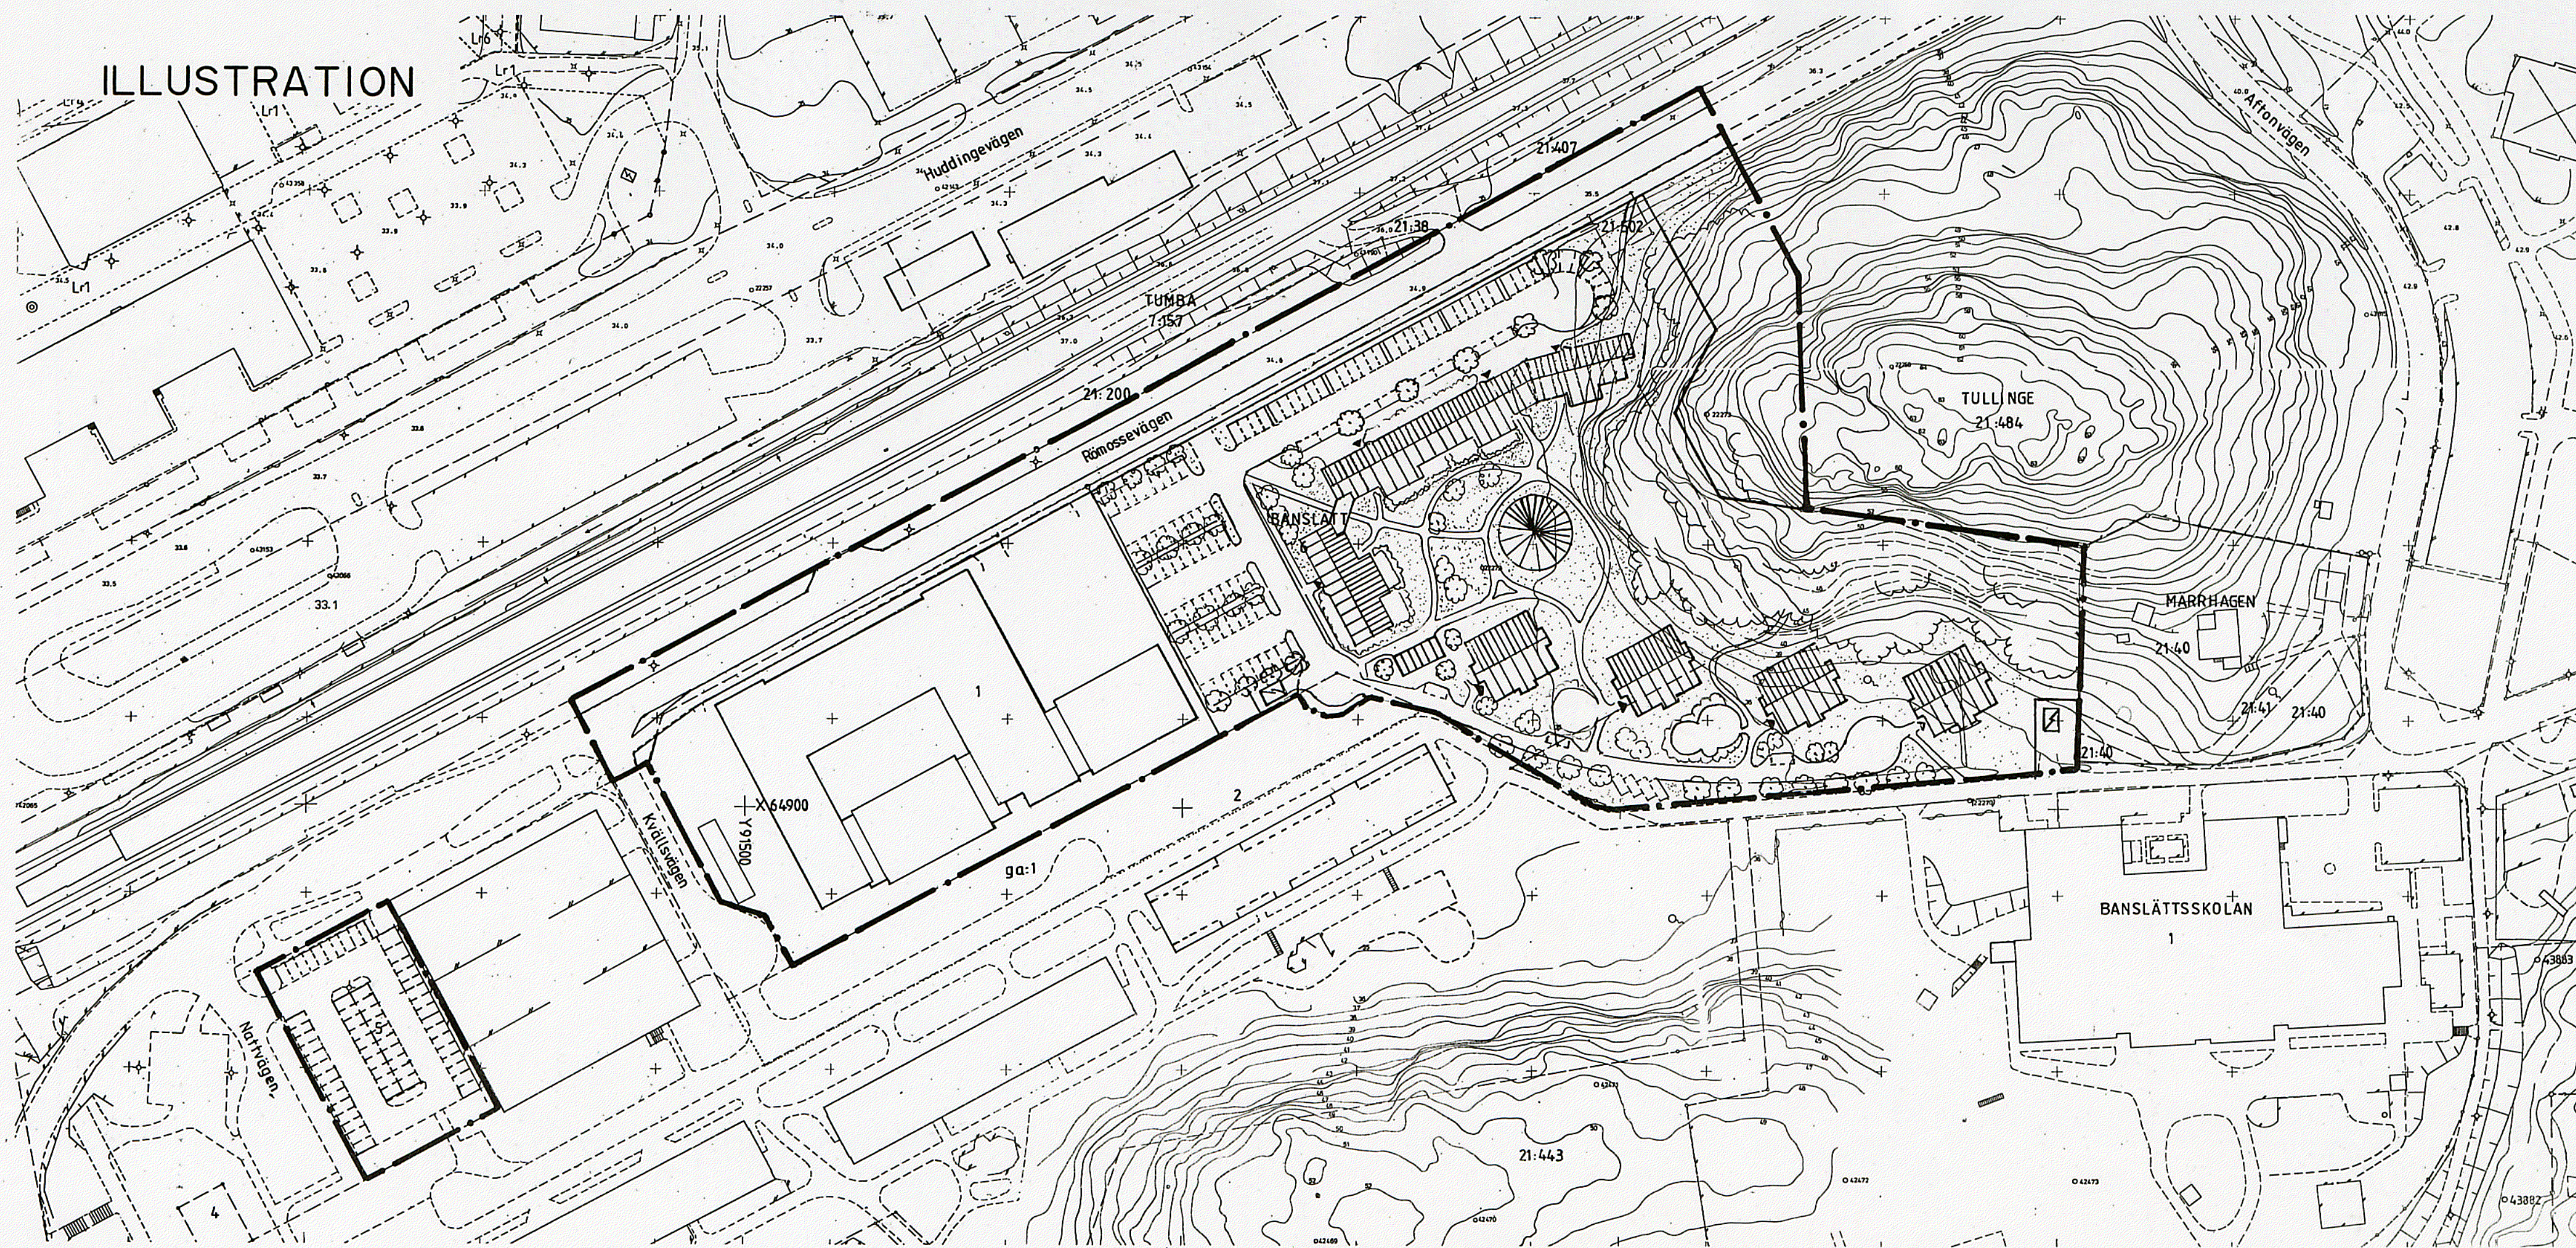

## PLANBESTÄMMELSER

Följande gäller inom områden med nedanstående beteckningar.  
Där beteckning saknas gäller bestämmelsen hela området.  
Endast angiven användning och utformning är tillåten.

### GRÄNSBETECKNINGAR

- • — Gräns för planområdet
- • — Användningsgräns
- — — Egenskapsgräns

### ANVÄNDNING AV MARK

#### Allmänna platser

L-GATA Gata med lokaltrafik

NATUR Naturområde

#### Kvartersmark

B Bostäder  
Jm Småindustri, kontor  
E Transformatorstation

### UTFORMNING AV ALLMÄNNA PLATSER

+ 0,0 Föreskriven höjd över nollplanet

### UTNYTTJANDEGRAD

e 000 Största bruttoarea i m² ovan mark

### BEGRÄNSNING AV MARKENS BEBYGGANDE

Marken får inte bebyggas

### MARKENS ANORDNANDE

#### Mark och vegetation

parkeringsgarage Parkeringsgarage eller garage skall finnas

#### Utfart

Utfart får inte anordnas

### UTFORMNING, UTFÖRANDE

#### Utformning

0,0 Högsta byggnadshöjd i meter

|| Högsta antal våningar

punkthus. Endast punkthus.

#### Byggnadsteknik

Fasad skall dämpa minst 40 dB(A). Minst hälften av en lägenhets bostadsrum skall ligga mot tyst sida. Byggnaderna skall utföras så att vibrationsstyrkan 0,3 mm/s uppfylls.

Dagvatten skall omhändertas lokalt.

### ADMINISTRATIVA BESTÄMMELSER

#### Genomförandetid

Planens genomförandetid går ut 2010-12-31

Tillhör kommunfullmäktiges i Botkyrka  
kommun beslut 1997-11-27 § 143  
Inlygga

GERTRUD MONTIN  
Kommunfullm. sekreterare

## DETALJPLAN FÖR BANSLÄTT 6 m. fl.

I BANSLÄTT, TULLINGE, BOTKYRKA  
KOMMUN, STOCKHOLMS LÄN

UPPRÄTTAD AV TEKNISKA FÖRVALTNINGEN 1997-07-08

Kjell Bagstevold  
Stadsarkitekt

Lars-Gösta Håkansson  
Planarkitekt