


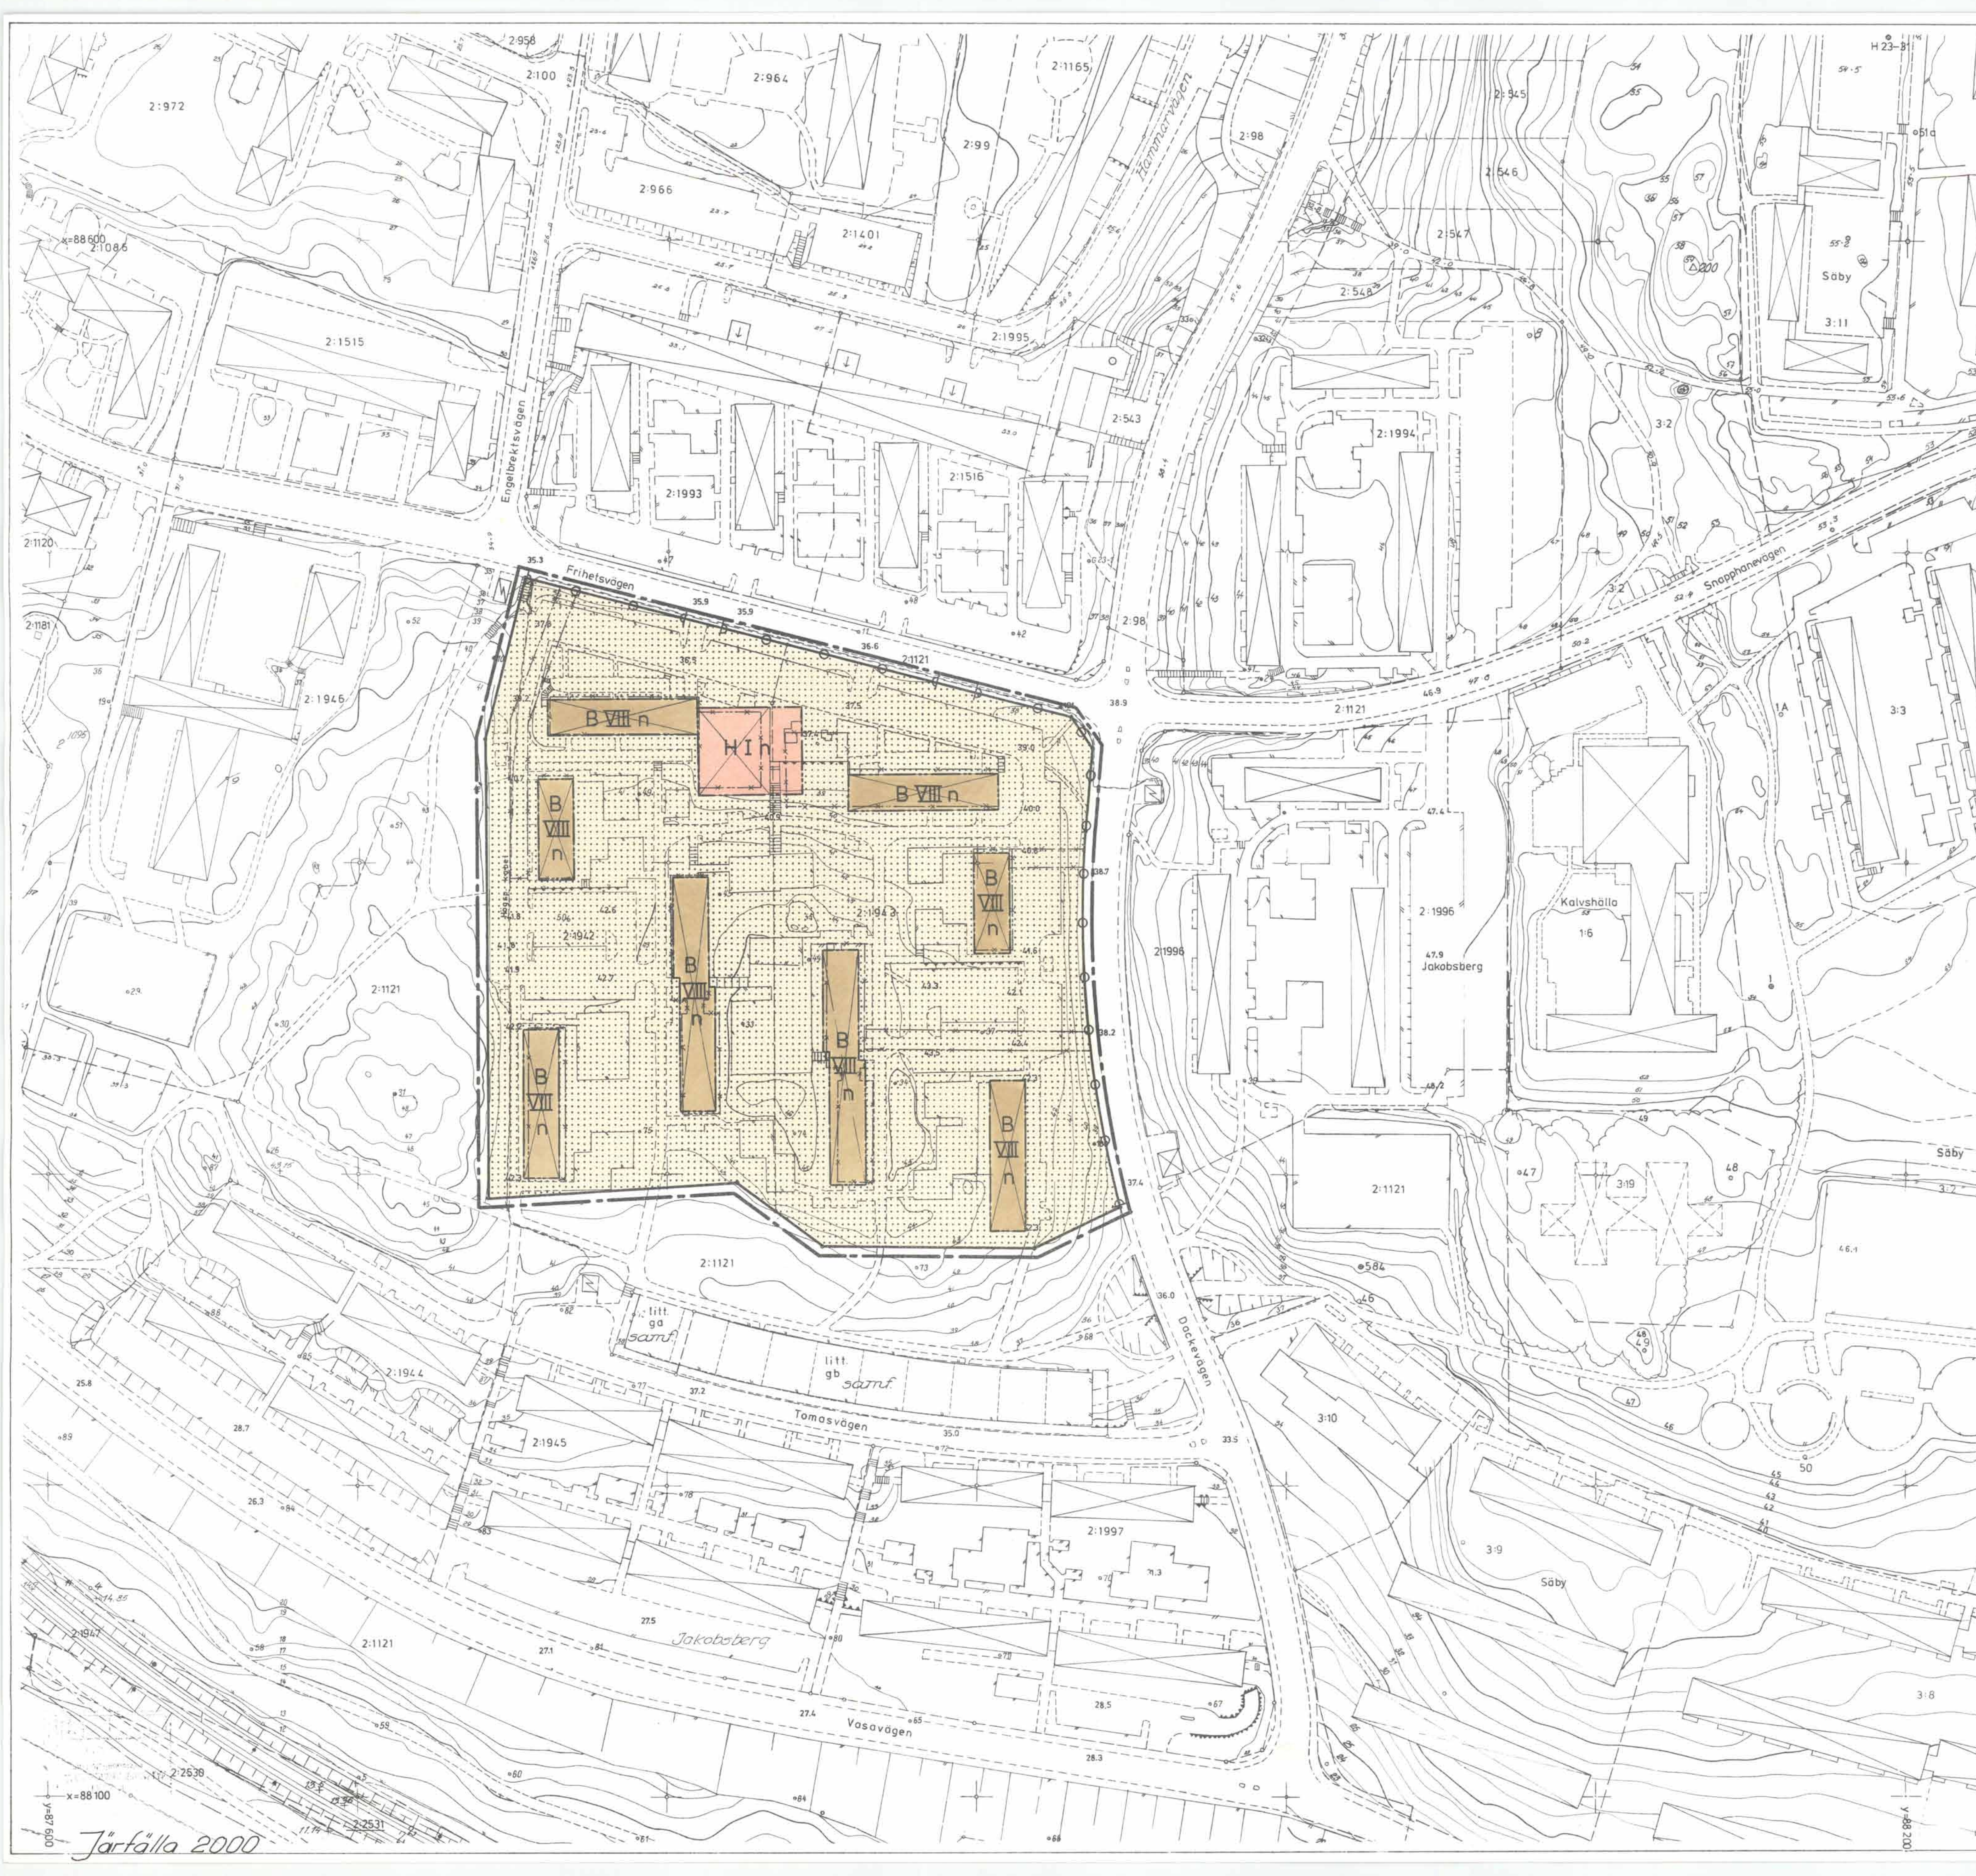

Järfälla 2000


FÖRSLAG TILL ÄNDRING AV
STADSPLAN FÖR DEL AV
JAKOBSBERG (DACKEHALLEN)
OMFATTANDE FASTIGHETERNA
JAKOBSBERG 2:1942 OCH 2:1943
JÄRFÄLLA KOMMUN, STOCKHOLMS LÄN
STADSARKITEKTKONTORET I JÄRFÄLLA
DEN 6 MAJ 1974

TORE MAGNI
STADSARKITEKT

BIRGIT LUNDEBERG
PLANARKITEKT

Anlagen av Järfälla kommunfullmäktige
den 30 SEPTEMBER 1974 § 205
i tjänsten
STEN PIEHL

- BETECKNINGAR**
- STADSPLANEKARTA**
GRÄNSER
- Linje belägen 3 meter utanför det område förslaget avser
 - Gällande områdesgräns
 - Gällande bestämmelsegräns avsedd att utgå
 - Föreslagen bestämmelsegräns
 - Utfartsförbud
- BYGGNADSKVARTER**
- B Område för bostadsändamål
 - H Område för handelsändamål
- ÖVRIGA BETECKNINGAR**
- Mark som icke får bebyggas
 - I, VIII Våningsantal
 - n Ej vindsinredning

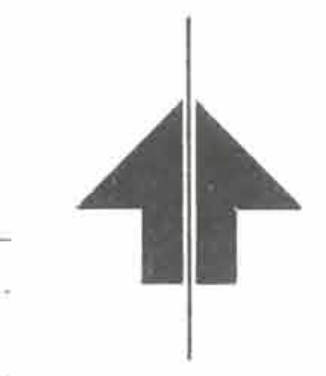

GRUNDKARTA UPPRÄTTAD DEN 23 APRIL 1974

EINAR FAGERLUND
LANTMÄTARE

GRUNDKARTA

- Gällande områdes- resp. bestämmelsegräns
- Fastighetsgräns
- Fastighetsbeteckning
- Byggnader
- Dike
- Staket
- Häck
- Stödmur
- Underjordiska ledningar
- Kraftledning
- Fornminnesområde
- Nivåkurvor
- Väg
- Slätt
- Punkt i rutnät
- Polygonpunkt
- Gällande gatuhöjd
- Avlägda höjd

1:23 1:23

2:1942-11-11
fastställt av denna ändring av stadsplan/byggnadsplan
på sätt länsstyrelsens beslut samma dag närmare
utvisar. Länsstyrelsen i Stockholms län som ovan.
På tjänstens vägnar.
Birgitta Hansson

HÖJDKURVOR FRAMSTÄLLDA FOTOGRAMMETRISKT
STANDARDKLASS II
KOORDINATSYSTEM: STOCKHOLMS STADS
HÖJDSYSTEM: STOCKHOLMS STADS

Kopieras likhet med originalet
bestyrkes i tjänsten:
6.9.74

SKALA 1:1000
10 5 0 10 20 30 40 50 60 70 80 90 100M

Liberté, Stockholm 1974

P 11/73 J