
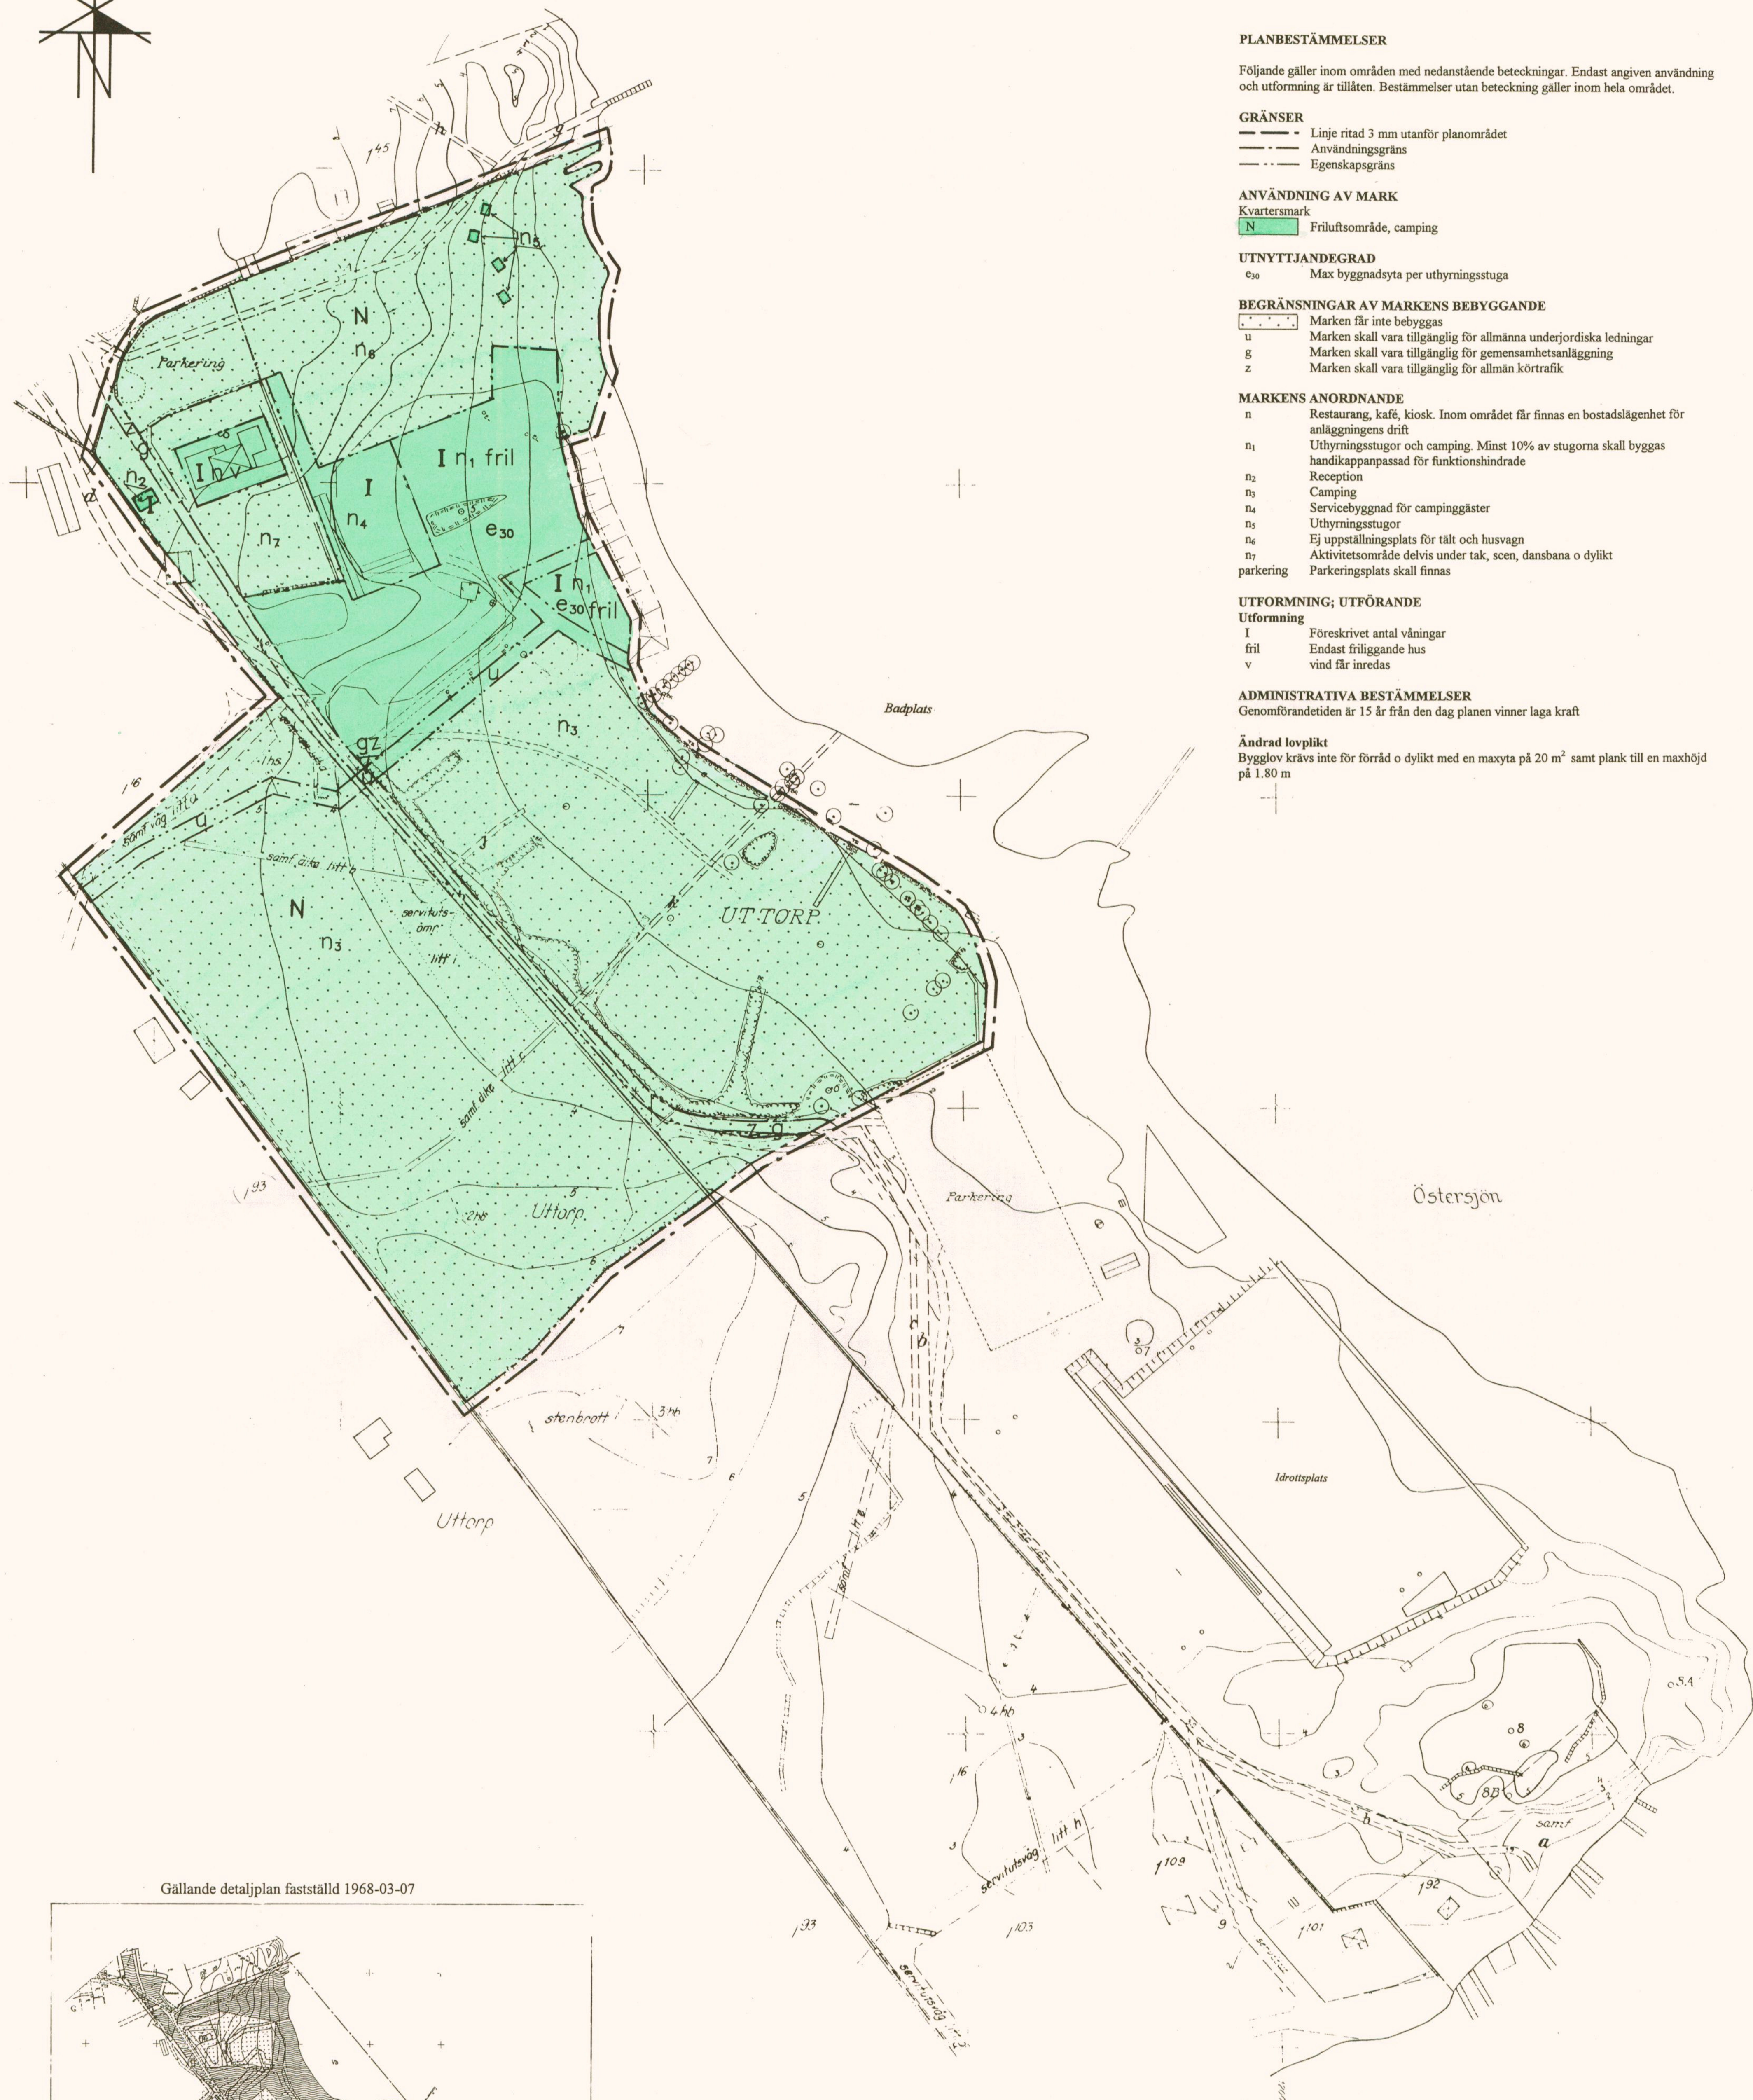


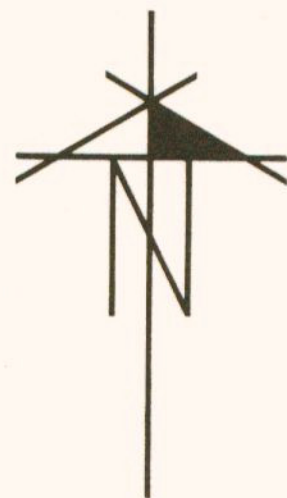

PLANBESTÄMMELSER

Följande gäller inom områden med nedanstående beteckningar. Endast angiven användning och utformning är tillåten. Bestämmelser utan beteckning gäller inom hela området.

GRÄNSER

- Linje ritad 3 mm utanför planområdet
- Användningsgräns
- Egenskapsgräns

ANVÄNDNING AV MARK

- Kvartermark
- N Friluftsområde, camping

UTNYTTJANDEGRAD

- e₃₀ Max byggnadsyta per uthyrningsstuga

BEGRENSNINGAR AV MARKENS BEBYGGANDE

- Marken får inte bebyggas
- u Marken skall vara tillgänglig för allmänna underjordiska ledningar
- g Marken skall vara tillgänglig för gemensamhetsanläggning
- z Marken skall vara tillgänglig för allmän körtrafik

MARKENS ANORDNANDE

- n Restaurang, kafé, kiosk. Inom området får finnas en bostadslägenhet för anläggningens drift
- n₁ Uthyrningsstugor och camping. Minst 10% av stugorna skall byggas handikappanpassad för funktionshindrade
- n₂ Reception
- n₃ Camping
- n₄ Servicebyggnad för campinggäster
- n₅ Uthyrningsstugor
- n₆ Ej uppställningsplats för tält och husvagn
- n₇ Aktivitetsområde delvis under tak, scen, dansbana o dylikt
- parkerings Parkeringsplats skall finnas

UTFORMNING; UTFÖRANDE

- I Föreskrivet antal våningar
- fril Endast friliggande hus
- v vind får inredas


ADMINISTRATIVA BESTÄMMELSER

Genomförandetiden är 15 år från den dag planen vinner laga kraft

Ändrad lovplikt

Bygglövs krävs inte för förråd o dylikt med en maxyta på 20 m² samt plank till en maxhöjd på 1.80 m

Gällande detaljplan fastställd 1968-03-07

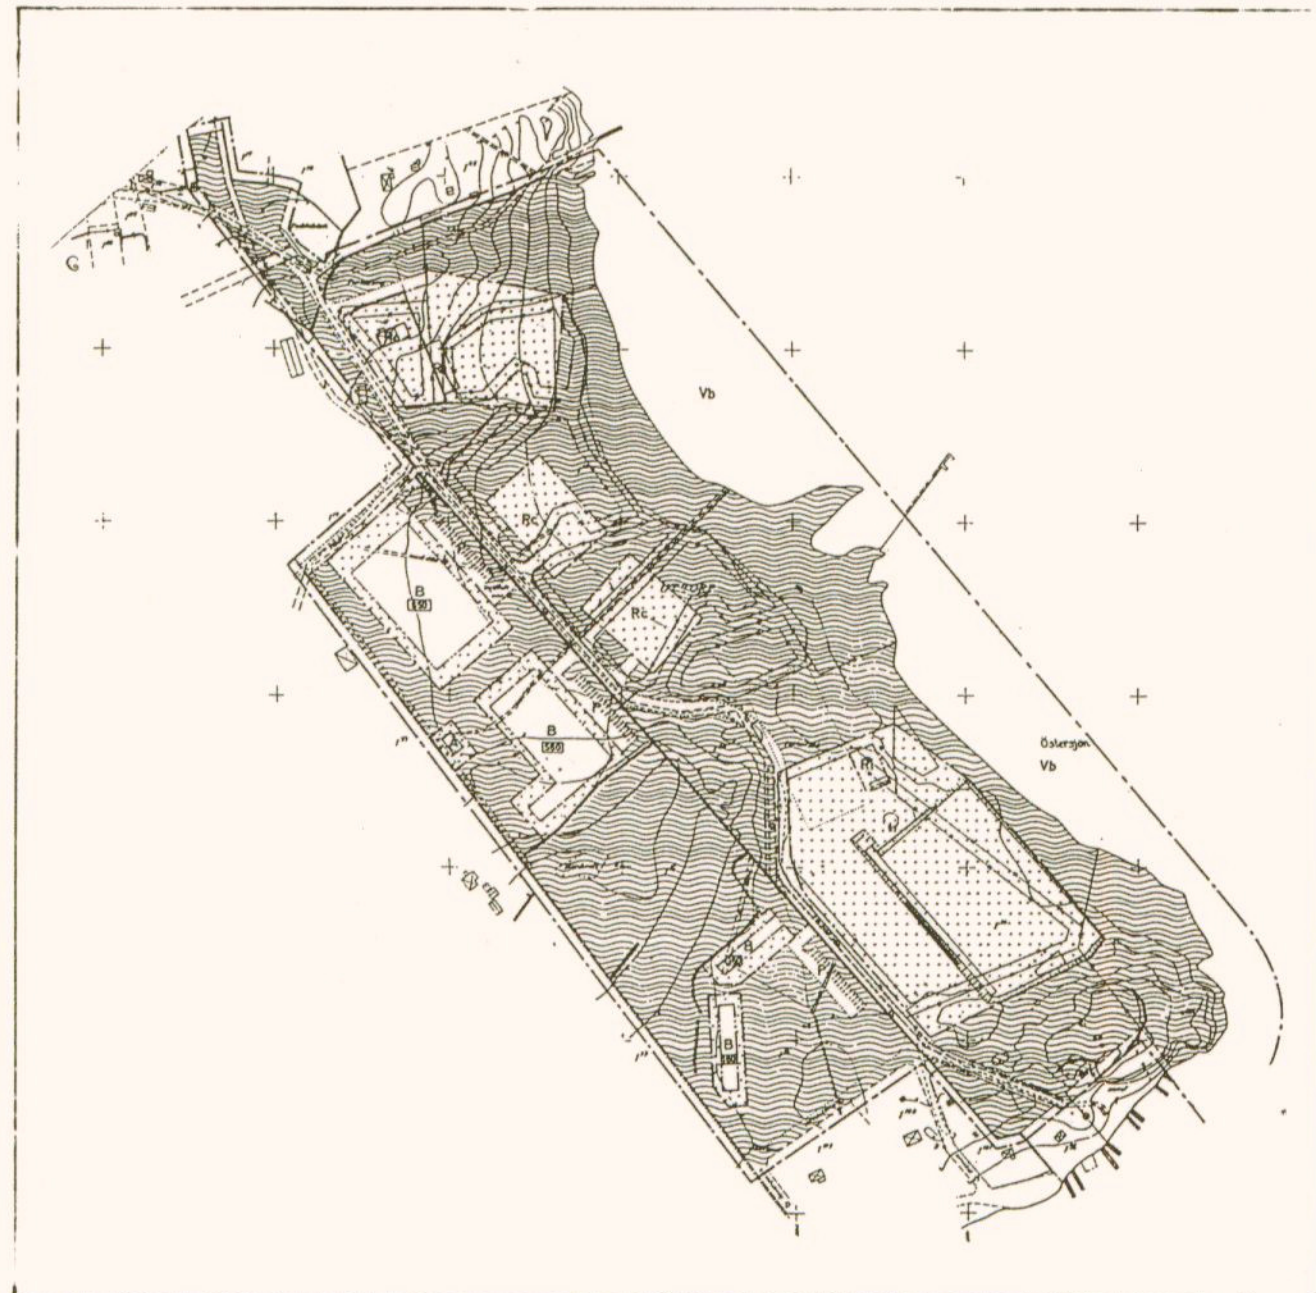

Detaljplan för del av fastigheten UTTORP 1:122,
STURKÖ CAMPING, Karlskrona kommun,
Blekinge län

Upprättad av Samhällsbyggnadsförvaltningen,
Miljö- och stadsbyggnadsavdelningen i augusti 1999

Reviderad i november 1999

Irene Danielsson

Godkänd av MoBN 1999-11-17 § 331 Irene Danielsson

Antagen av KF 2000-01-27 § 12 Laila Karlsson

Laga kraft 2000-02-29 Laila Karlsson

Kopians likhet med originalet
Bestyrkes: 2000 06 26
Irene Danielsson

Dp 587/00