

FÖRSLAG TILL STADSPLAN
FÖR DEL AV
VIKSJÖ, DELOMRÅDE III LUND,
KVARTEREN 1, 2, 3 OCH 4,
OMFATTANDE DEL AV FASTIGHETEN
VIKSJÖ 3¹¹ M. FL.
I JÄRFÄLLA KOMMUN, STOCKHOLMS LÄN

STADSARKITEKTKONTORET
JAKOBSBERG DEN 6 AUGUSTI 1970.

STELLAN HAVERLING
STADSARKITEKT

BIRGIT LUNDEBERG
PLANARKITEKT

FÖRSLAGET ÄR UPPRÄTTAT GENOM STADSARKITEKTKONTORETS
FÖRSÖRG EFTER PRINCIPFÖRSLAG UTARBETAT AV
J. HÖJER & S. LJUNGQVIST ARKITEKTKONTOR AB

BETECKNINGAR

- Gränser
- Stadsplanegräns belägen 3 meter utanför det område förslaget avser.
 - Gällande områdesgräns
 - Gällande områdesgräns avsedd att utgå
 - Föreslagen områdes- respektive bestämmelsegräns
 - Illustrationslinjer ej avsedda att fastställas
 - Särskild gräns, utfartsförbud

Allmän plats

- Gatumark
- Parkmark

Byggnadskvarter

- BC Område för gemensamhetslokaler
- Br Område för bostadsändamål, radhus
- C Område för samlings- och föreningslokaler
- G Område för garage- och bilupställningsändamål
- N Område för barnstuga

Specialområde

- Es Transformatorstation

Övriga beteckningar

- Mark som icke får bebyggas
- Mark för uthus och dylikt
- +00.0 Gällande gathöjd
- (+00.0) Gällande gathöjd avsedd att utgå
- +00.0 Föreslagen gathöjd
- I II Antal våningar
- n Ej vindsinredning
- U Mark tillgänglig för underjordiska ledningar
- X Mark tillgänglig för allmän gång- och cykeltrafik
- Byggnadshöjd
- Föreslagen markhöjd

GRUNDKARTA UPPRÄTTAD DEN 3 AUG. 1970.

Per-Erik Alm
Stadsingenjör

- Gräns för område som föreslås undantagas från fastställelse enligt byggnadsnämndens beslut


Höjdkurvor framställda fotogrammetriskt
Läget av byggnader avser takutsprång

Skala 1:1000



Kopians likhet med originalen
bestyrkes i tjänsten

E. Pring

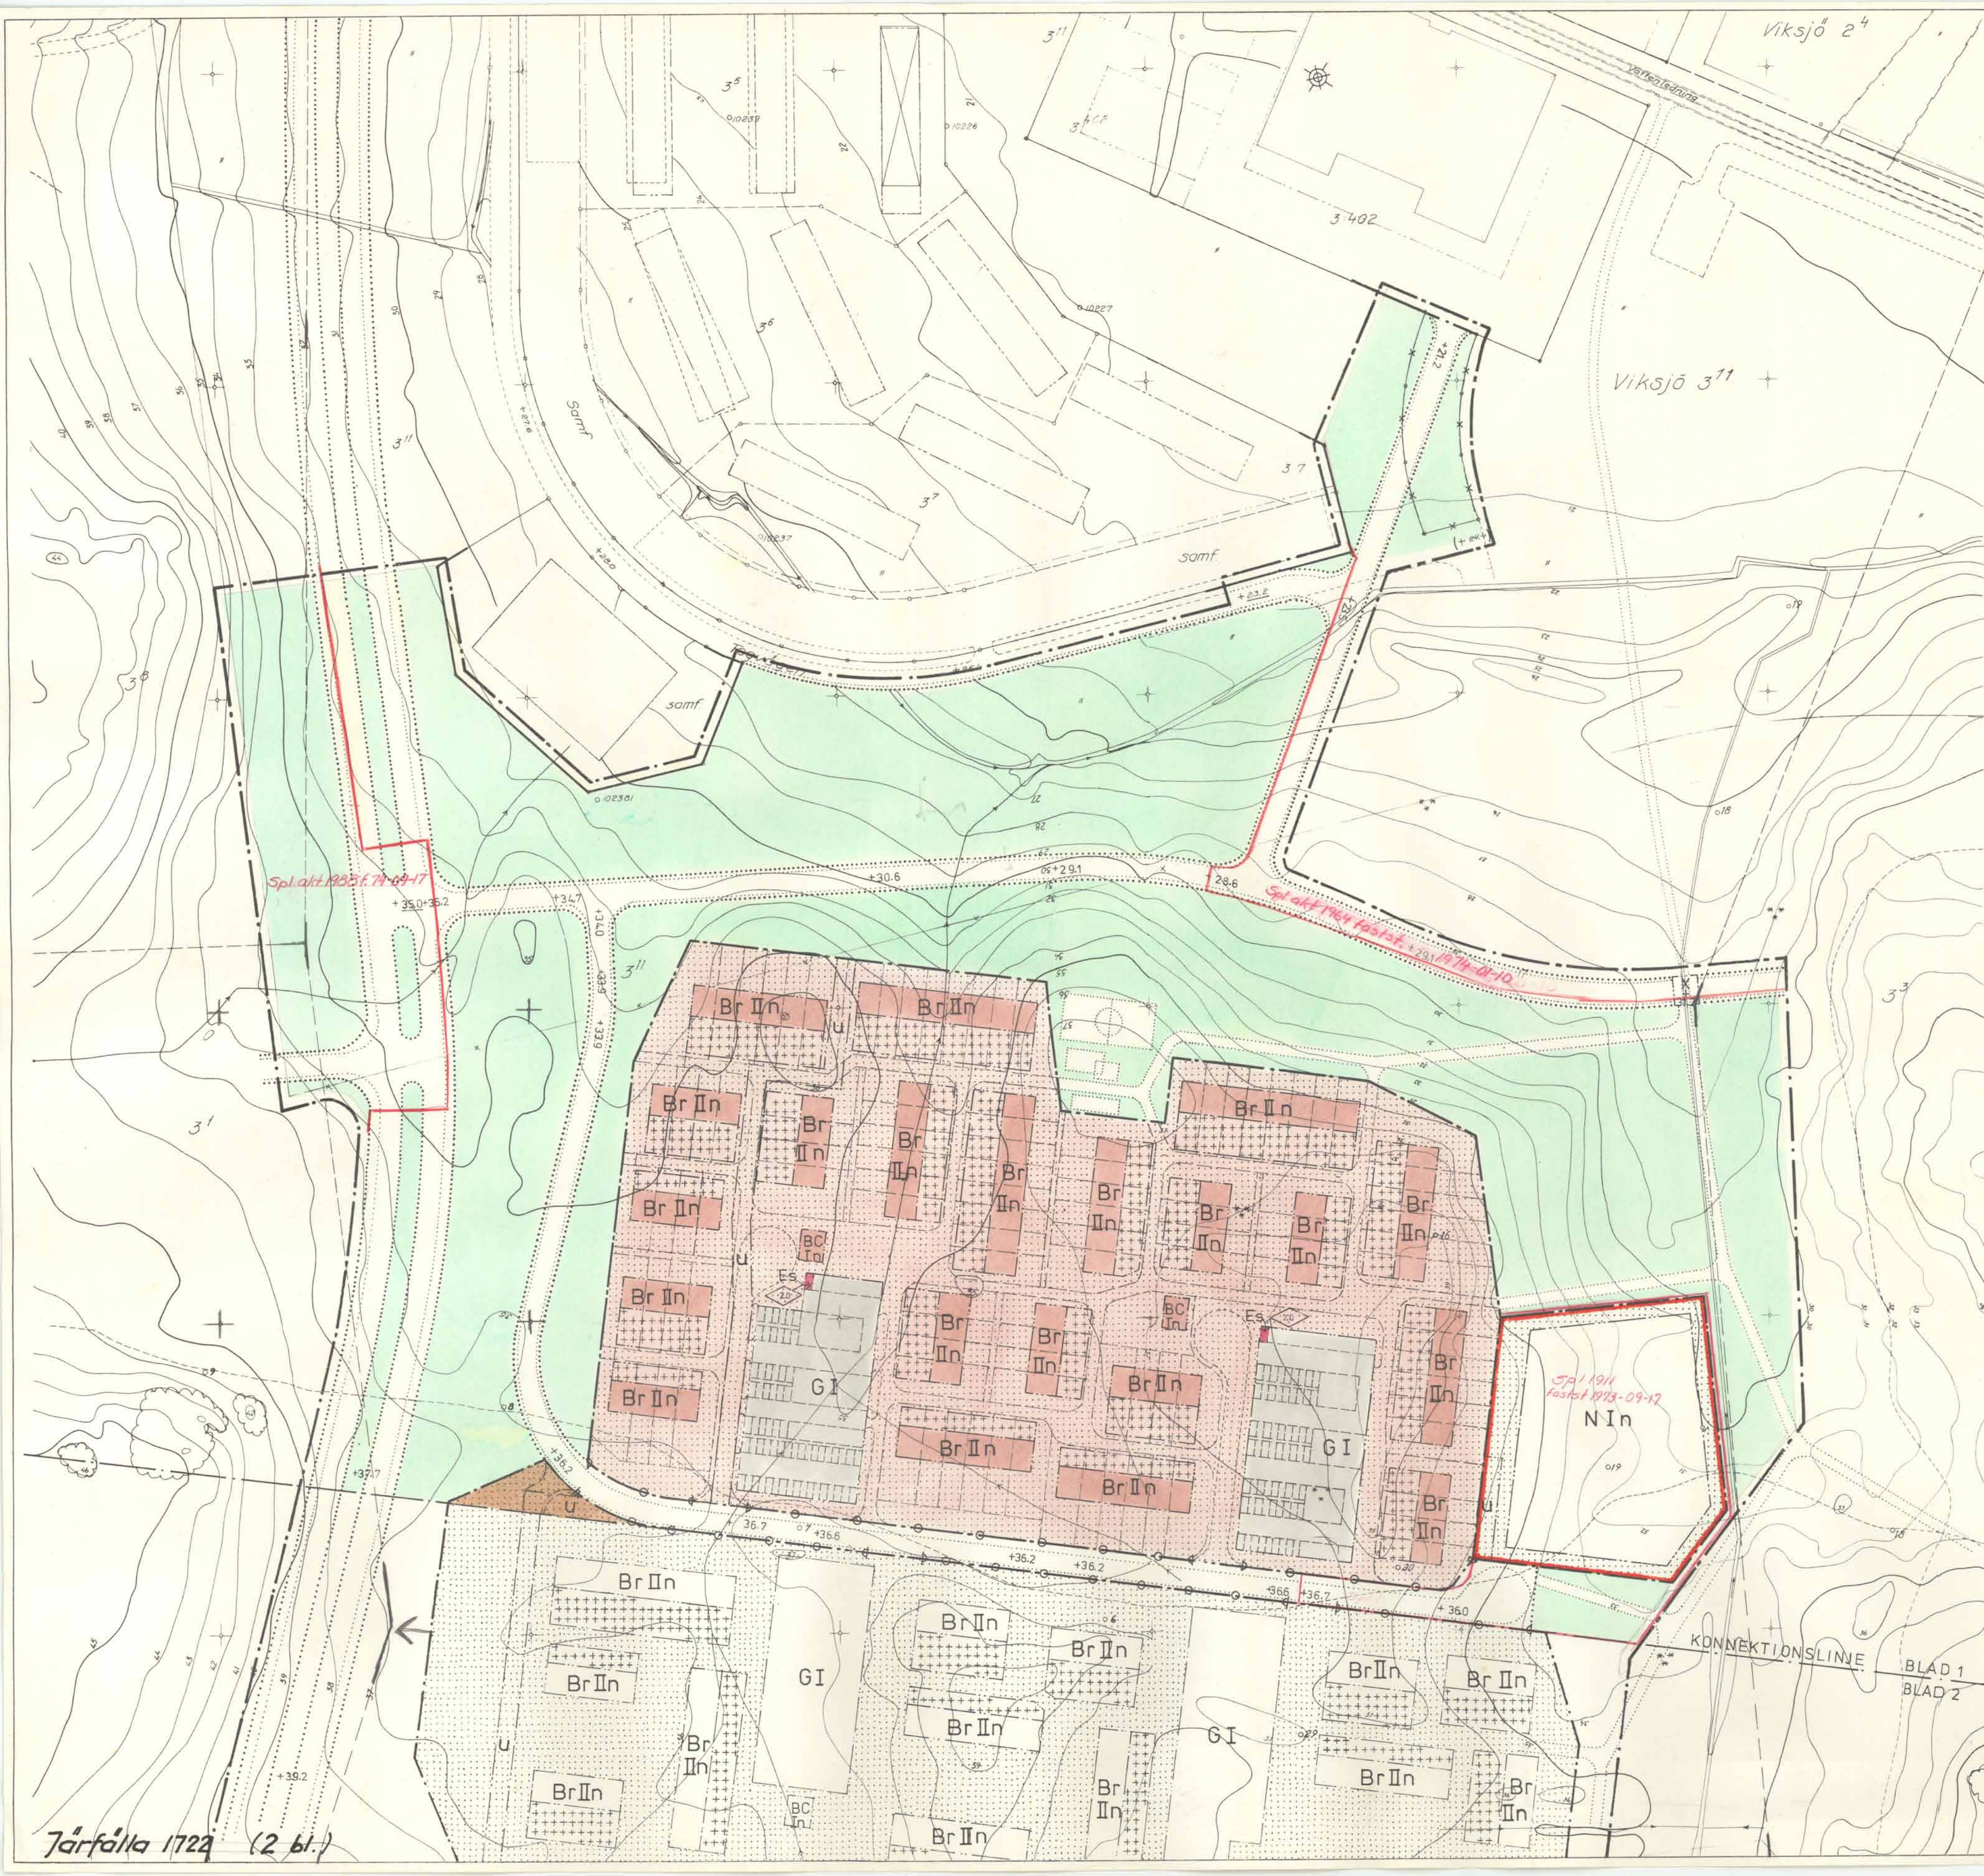

År 1971, den 29-4 fastställdes denna
stadplan genom beslut av stadsstyrelsen
med dag nämns visat, och enligt 150 § 3 st.
Byggnadslagen talan icke tillåts mot nämnda be-
slut, varför detta omgående har vunnit laga kraft.
Länstyrelsen i Stockholms län som ovan.
På tjänstens vägnar
Eva Söderlund

FÖRSLAG TILL STADSPLAN
FÖR DEL AV
VIKSJÖ, DELOMRÅDE III LUND,
KVARTEREN 1,2,3 OCH 4,
OMFATTANDE DEL AV FASTIGHETEN
VIKSJÖ 3¹¹ M.FL.
I JÄRFÄLLA KOMMUN, STOCKHOLMS
LÄN
STADSARKITEKTKONTORET
JAKOBSBERG DEN 6 AUGUSTI 1970

STELLAN HAVERLING
STADSARKITEKT
BIRGIT LUNDEBERG
PLANARKITEKT

FÖRSLAGET ÄR UPPRÄTTAT GENOM STADSARKITEKTKONTORETS
FÖRSÖRG EFTER PRINCIPFÖRSLAG UTARBETAT AV
J. HÖJER & LJUNGVIST ARKITEKTKONTOR AB

BETECKNINGAR

- Gränser
- Stadsplanegräns belägen 3 meter utanför det område förslaget avser
 - Gällande områdesgräns
 - Gällande områdesgräns avsedd att utgå
 - Föreslagen områdes- respektive bestämelsegräns
 - Illustrationslinjer ej avsedda fastställas
 - Särskild gräns, utfartsförbud
- Allmän plats
- Gatumark
 - Parkmark
- Byggnadskvarter
- BC Område för gemensamhetslokaler
 - Br Område för bostadsändamål, radhus
 - C Område för samlings- och föreningslokaler
 - G Område för garage- och biluppsättningsändamål
 - N Område för barnstuga

Specialområde

- Es Transformatorstation

- Övriga beteckningar
- Mark som icke får bebyggas
 - Mark för uthus och dylikt
 - +00,0 Gällande gathöjd
 - (+00,0) Gällande gathöjd avsedd att utgå
 - +00,0 Föreslagen gathöjd
 - I, II Antal våningar
 - n Ej vindsinredning
 - U Mark tillgänglig för underjordiska ledningar
 - X Mark tillgänglig för allmän gång- och cykeltrafik
 - Byggnadshöjd
 - Föreslagen markhöjd

GRUNDKARTA UPPRÄTTAD DEN 3 AUGUSTI 1970


Per-Erik Alm
Stadsingenjör

Höjdkurvor framställda fotogrammetriskt
Läget av byggnader avser takutsprång

Gräns för område som föreslås undantagas från fastställelse enligt byggnadsnämndens beslut

Antagen av Järfälla kommunalfullmäktige
den 26 oktober 1970 § 173
I tjänsten
Ernst Gavelin

Skala 1:1000

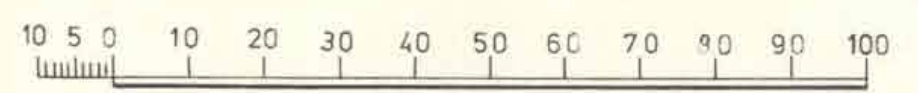

Kopierad likhet med originalet
bestyrkes i tjänsten