


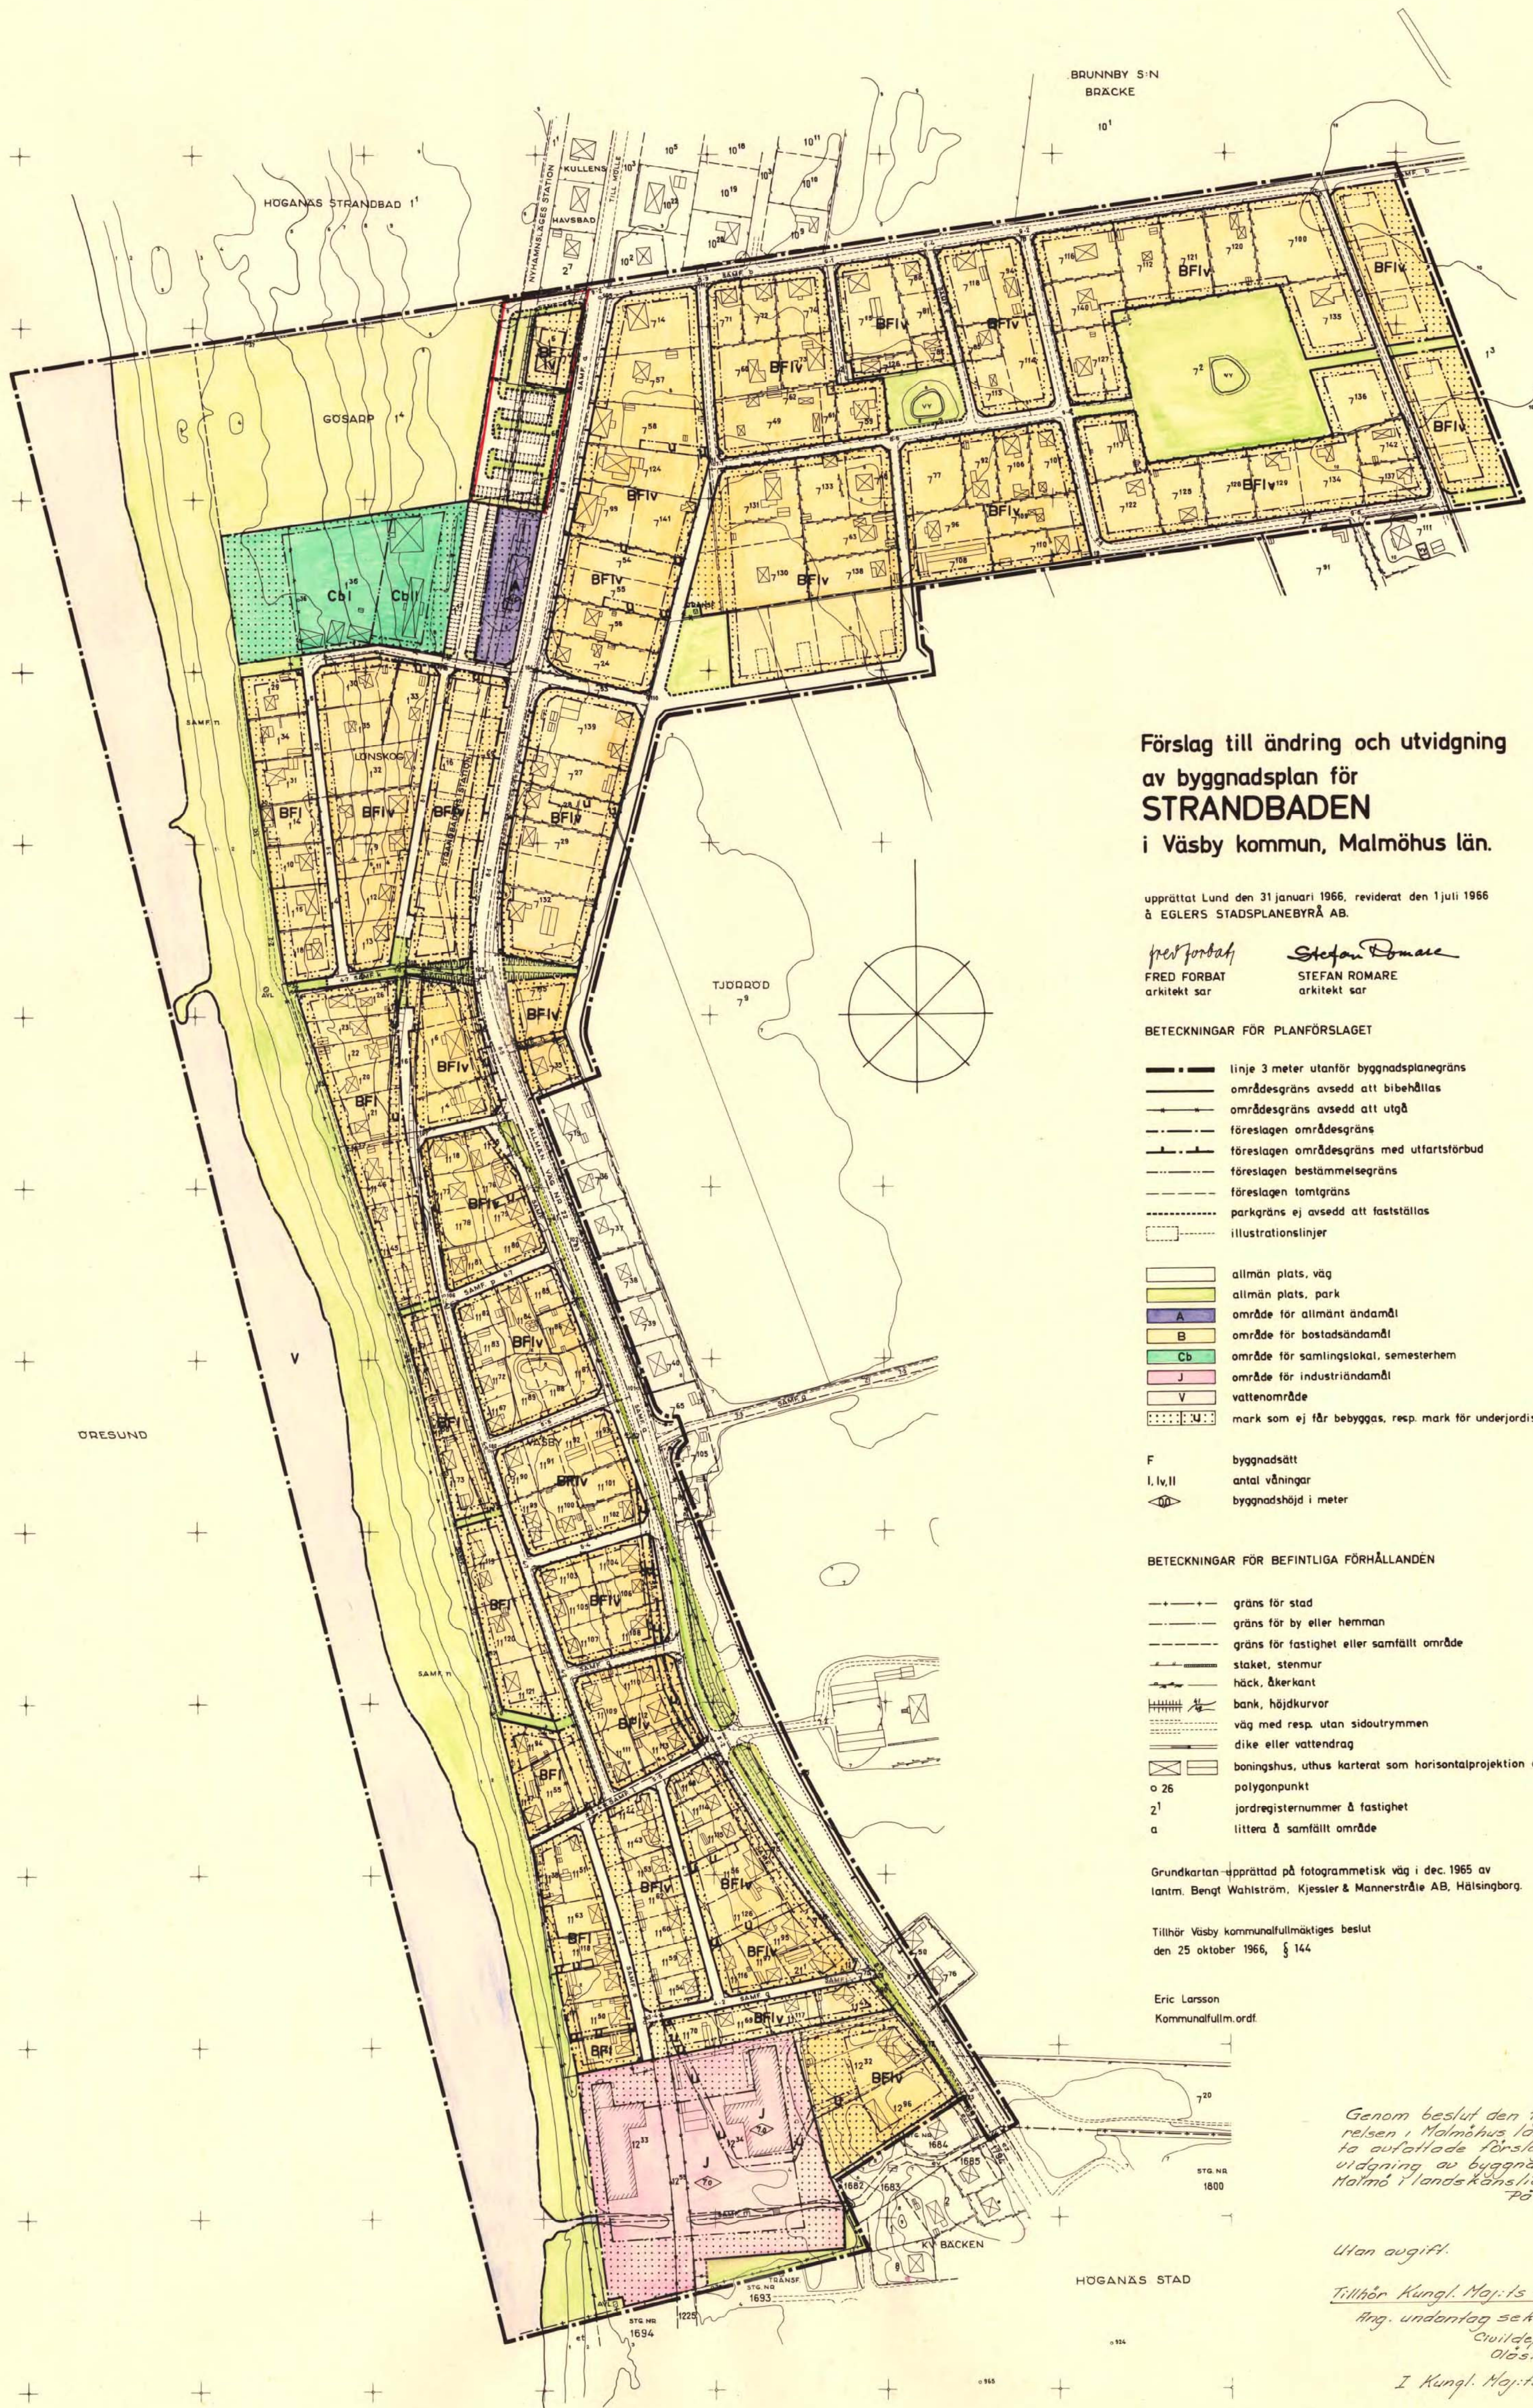

Förslag till ändring och utvidgning
av byggnadsplan för
STRANDBADEN
i Väsby kommun, Malmöhus län.

upprättat Lund den 31 januari 1966, reviderat den 1 juli 1966
å EGLERS STADSPLANEBYRÅ AB.

FRED FORBÄT
arkitekt sår

Stefan Romare
STEFAN ROMARE
arkitekt sår

BETECKNINGAR FÖR PLANFÖRSLAGET

- linje 3 meter utanför byggnadsplanegräns
- områdesgräns avsedd att bibehållas
- områdesgräns avsedd att utgå
- föreslagen områdesgräns
- föreslagen områdesgräns med utfartstörbud
- föreslagen bestämmelsegräns
- föreslagen tomtgräns
- parkgräns ej avsedd att fastställas
- illustrationslinjer

- allmän plats, väg
- allmän plats, park
- område för allmänt ändamål
- område för bostadsändamål
- område för samlingslokal, semesterhem
- område för industriändamål
- vattenområde
- mark som ej får bebyggas, resp. mark för underjordisk ledning

- F byggnadsätt
- I, IV, II antal våningar
- byggnadshöjd i meter

BETECKNINGAR FÖR BEFINTLIGA FÖRHÅLLANDEN

- gräns för stad
- gräns för by eller hemman
- gräns för fastighet eller samfällt område
- staket, stenmur
- häck, åkerkant
- bank, höjddkurvor
- väg med resp. utan sidoutrymmen
- dike eller vattendrag
- boningshus, uthus karterat som horisontalprojektion av takens ytterkant
- o 26 polygonpunkt
- 21 jordregisternummer å fastighet
- a littera å samfällt område

Grundkartan upprättad på fotogrammetrisk väg i dec. 1965 av
lantm. Bengt Wahlström, Kjessler & Mannerstråle AB, Helsingborg.

Tillhör Väsby kommunfullmäktiges beslut
den 25 oktober 1966, § 144

Eric Larsson
Kommunfullm. ordf.

Genom beslut den 17 april 1968 har länssstyrelsen i Malmöhus län fattat, del å denna karta utfärdade förslag till ändring och utvidgning av byggnadsplan berörande Malmö i landskapsliet den 30 juli 1968 På frönsens vägnar G. Gunnarsson

Utan avgift.

Tillhör Kungl. Maj:ts beslut den 11 sept. 1970
Ang. undantag se Kungl. Maj:ts beslut.
Civildepartementet
Olavlig namnteckning
I Kungl. Maj:ts beslut angiv. linje