


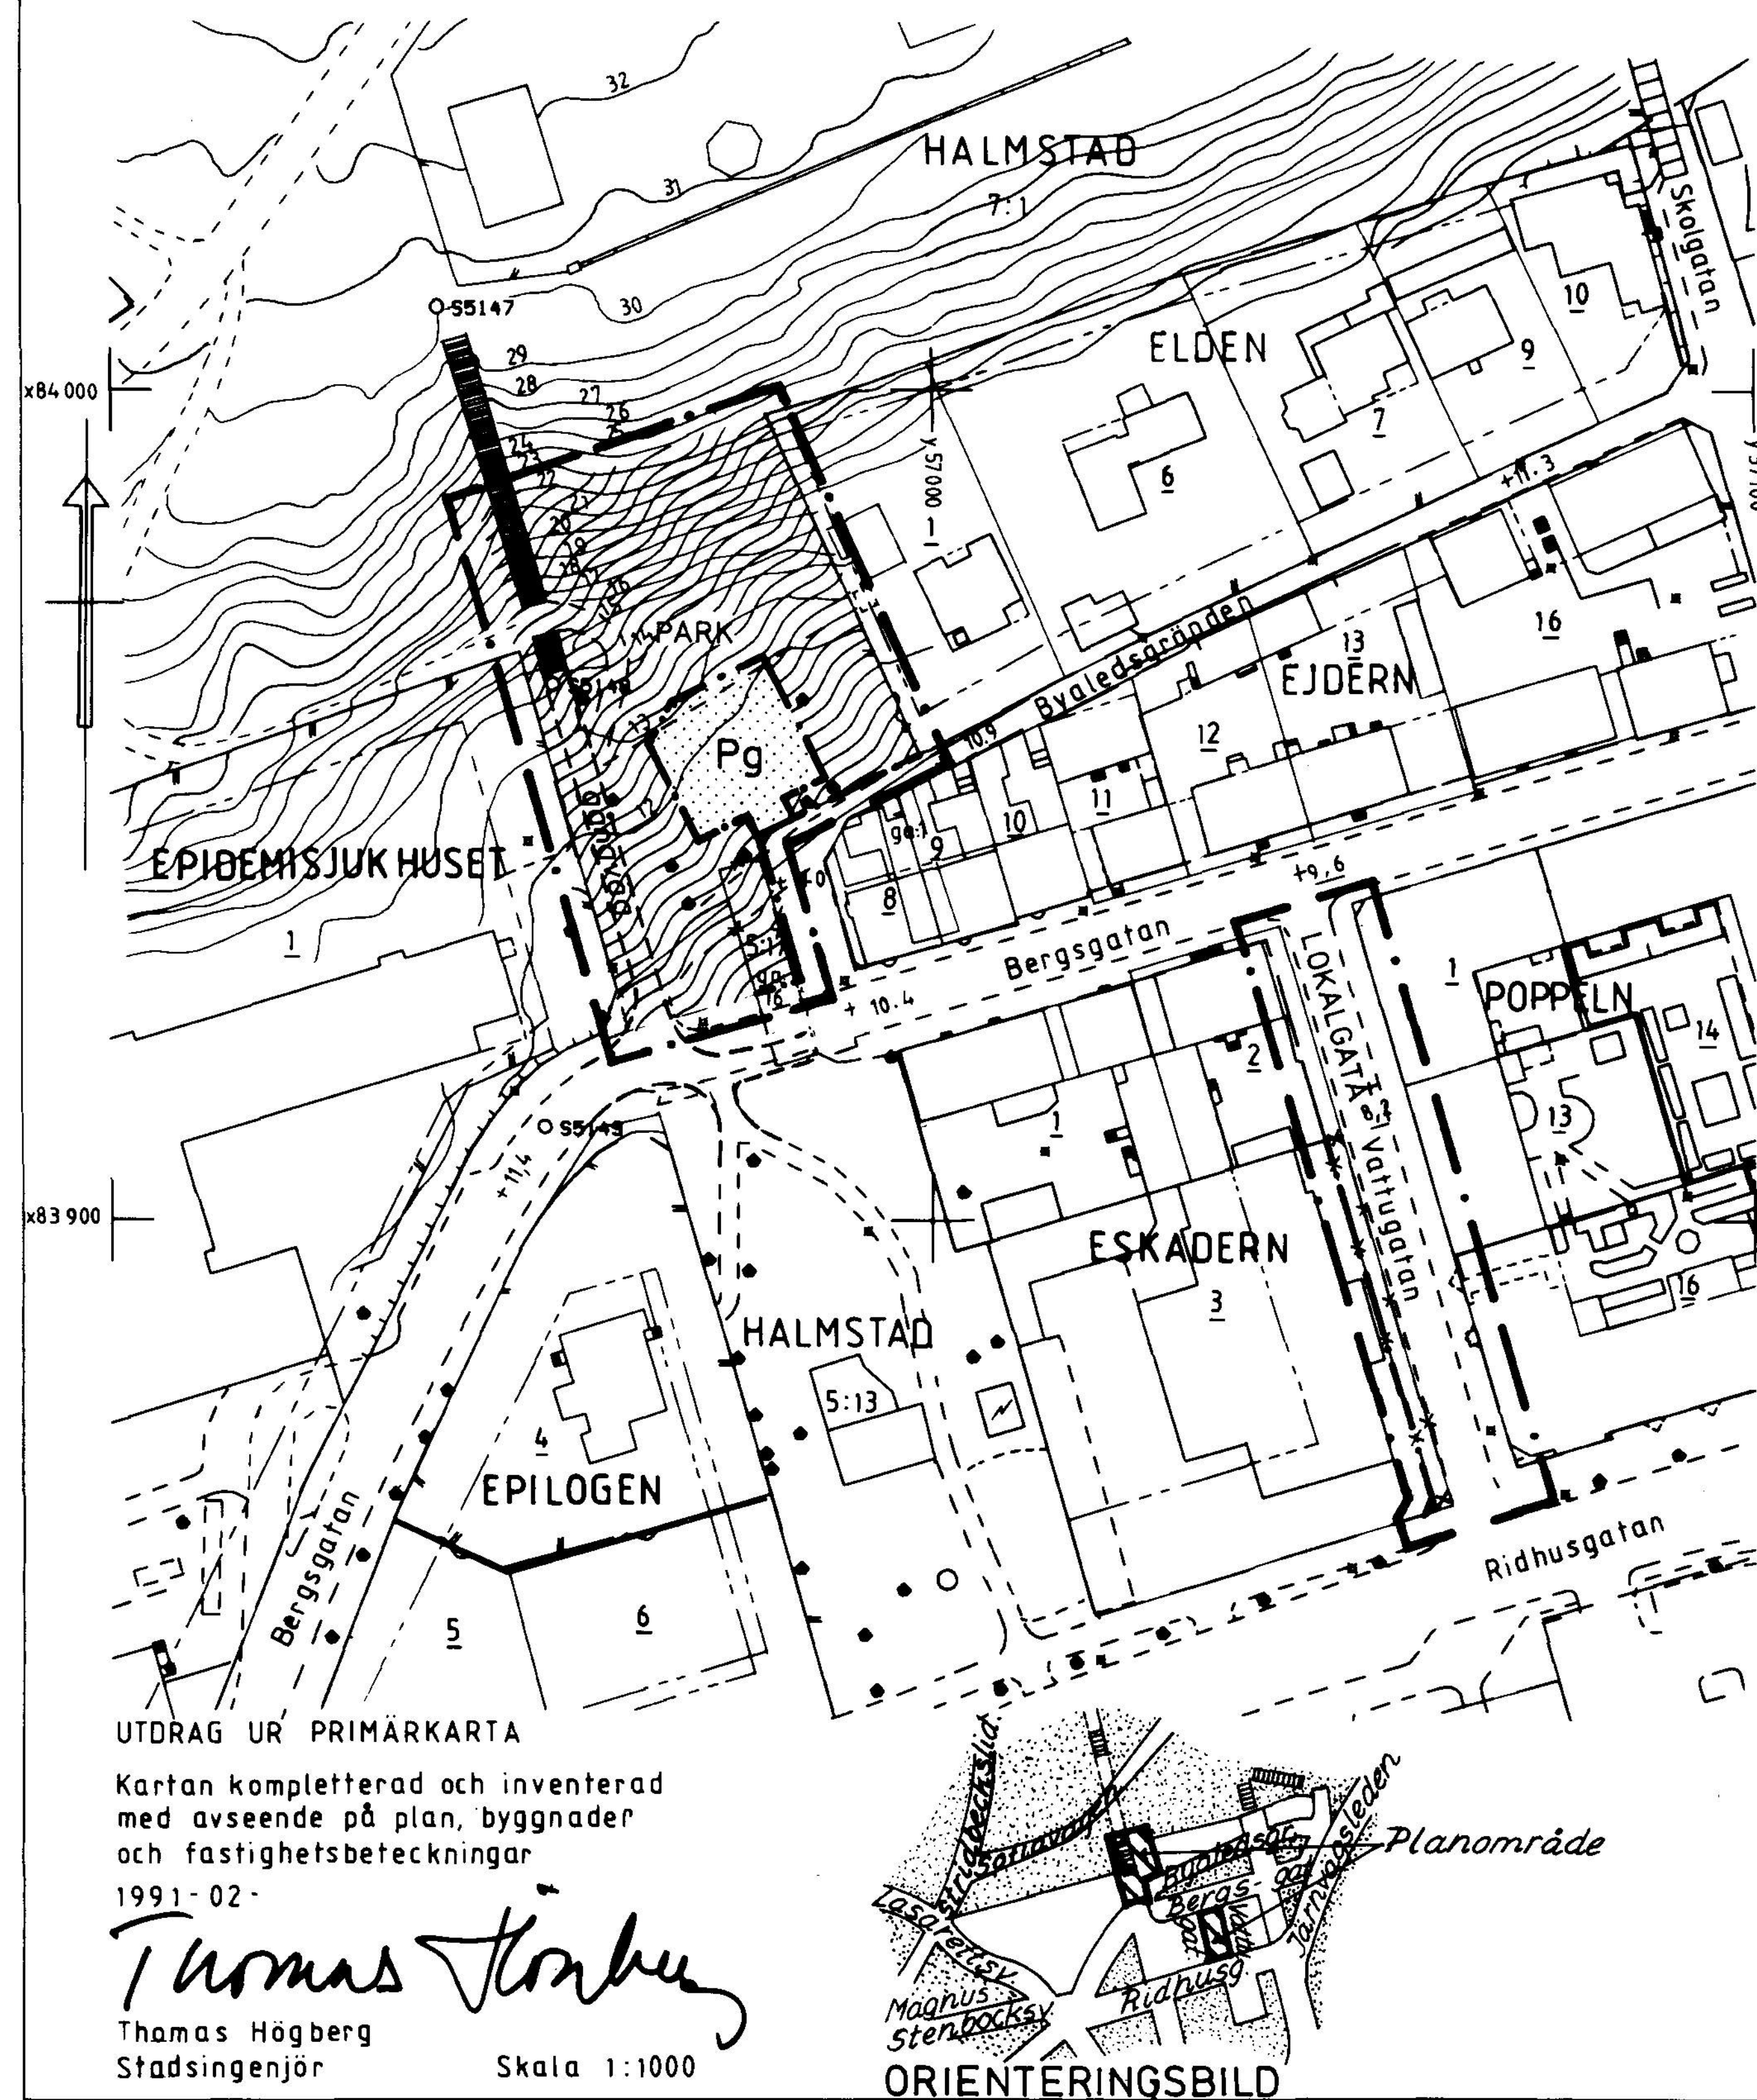

PLANBESTÄMMELSER

Följande gäller inom områden med nedanstående bestämmelser
Där beteckning saknas gäller bestämmelsen inom hela planområdet
Endast angiven användning och utformning är tillåten

GRÄNSBETECKNINGAR

- • — Planområdesgräns (linje ritad 3 mm utanför det område som förslaget gäller)
- • — Användningsgräns
- — — Gällande användningsgräns
- x — Utgående användningsgräns
- x — Utgående egenskapsgräns

MARKANVÄNDNING

Allmänna platser

- LOKALGATA Lokaltrafik
- PARK Parkområde

Kvartermark

- P Parkering

UTFORMNING AV ALLMÄNNA PLATSER

- + 0,0 Föreskriven höjd över nollplanet

BEGRÄNSNING AV MARKENS BEBYGGANDE

- Marken får inte bebyggas
- 9 Marken skall vara tillgänglig för gemensamhetsanläggning

ADMINISTRATIVA BESTÄMMELSER

Genomförandetid

Genomförandetiden är fem år från den dag planen vunnit laga kraft

ILLUSTRATIONER

- — — Illustrationslinje
- gångväg Gångväg

ANTAGANDEHANDLING DETALJPLAN FÖR BYALEDSGRÄNDEN PARKERINGSOMRÅDE S:T NIKOLAI, HALMSTAD

PLAN- OCH BYGGLOVSKONTORET 3 juni 1992

Anders Sennerdal
avdelningschef

Finn Aurell
planarkitekt

Tillhör BYGGNADSNÄMNDENS i
Halmstad beslut 1992-06-03
§ 252

I tjänsten
Roland Granström

Eeva Rosengren
kartassistent

godkänd för samråd av BN 6 mars 1991
antagen av BN 3 juni 1992
vunnit laga kraft 9 juli 1992

E 61a SNI (92,735,750 SNI)