
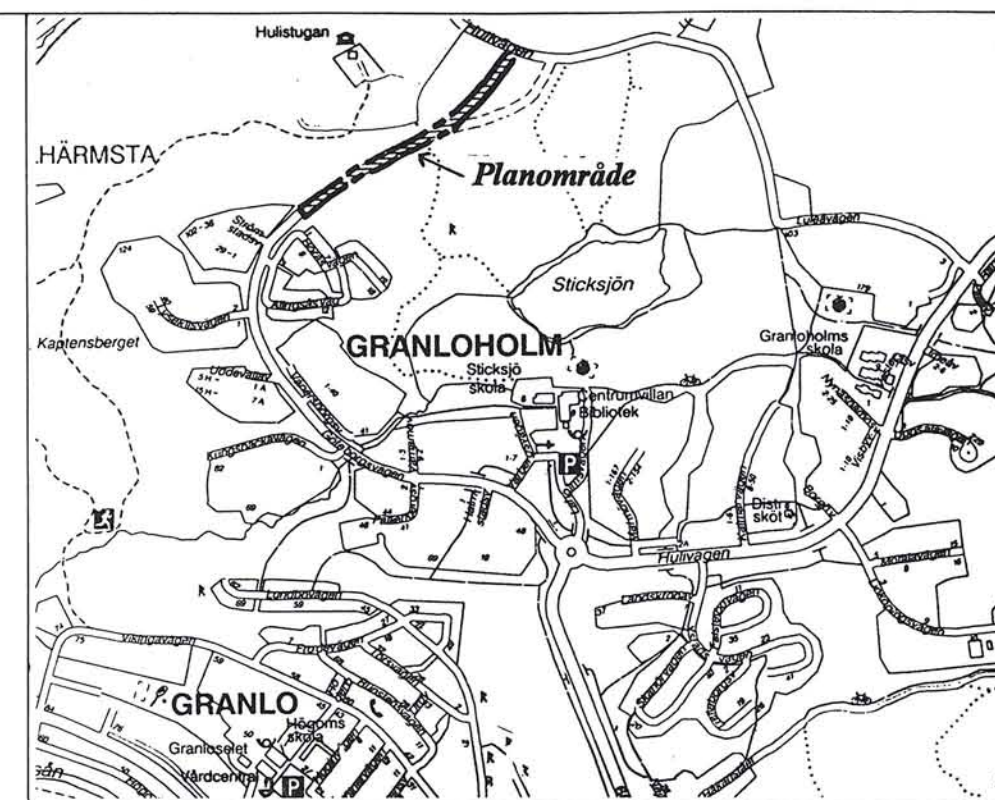


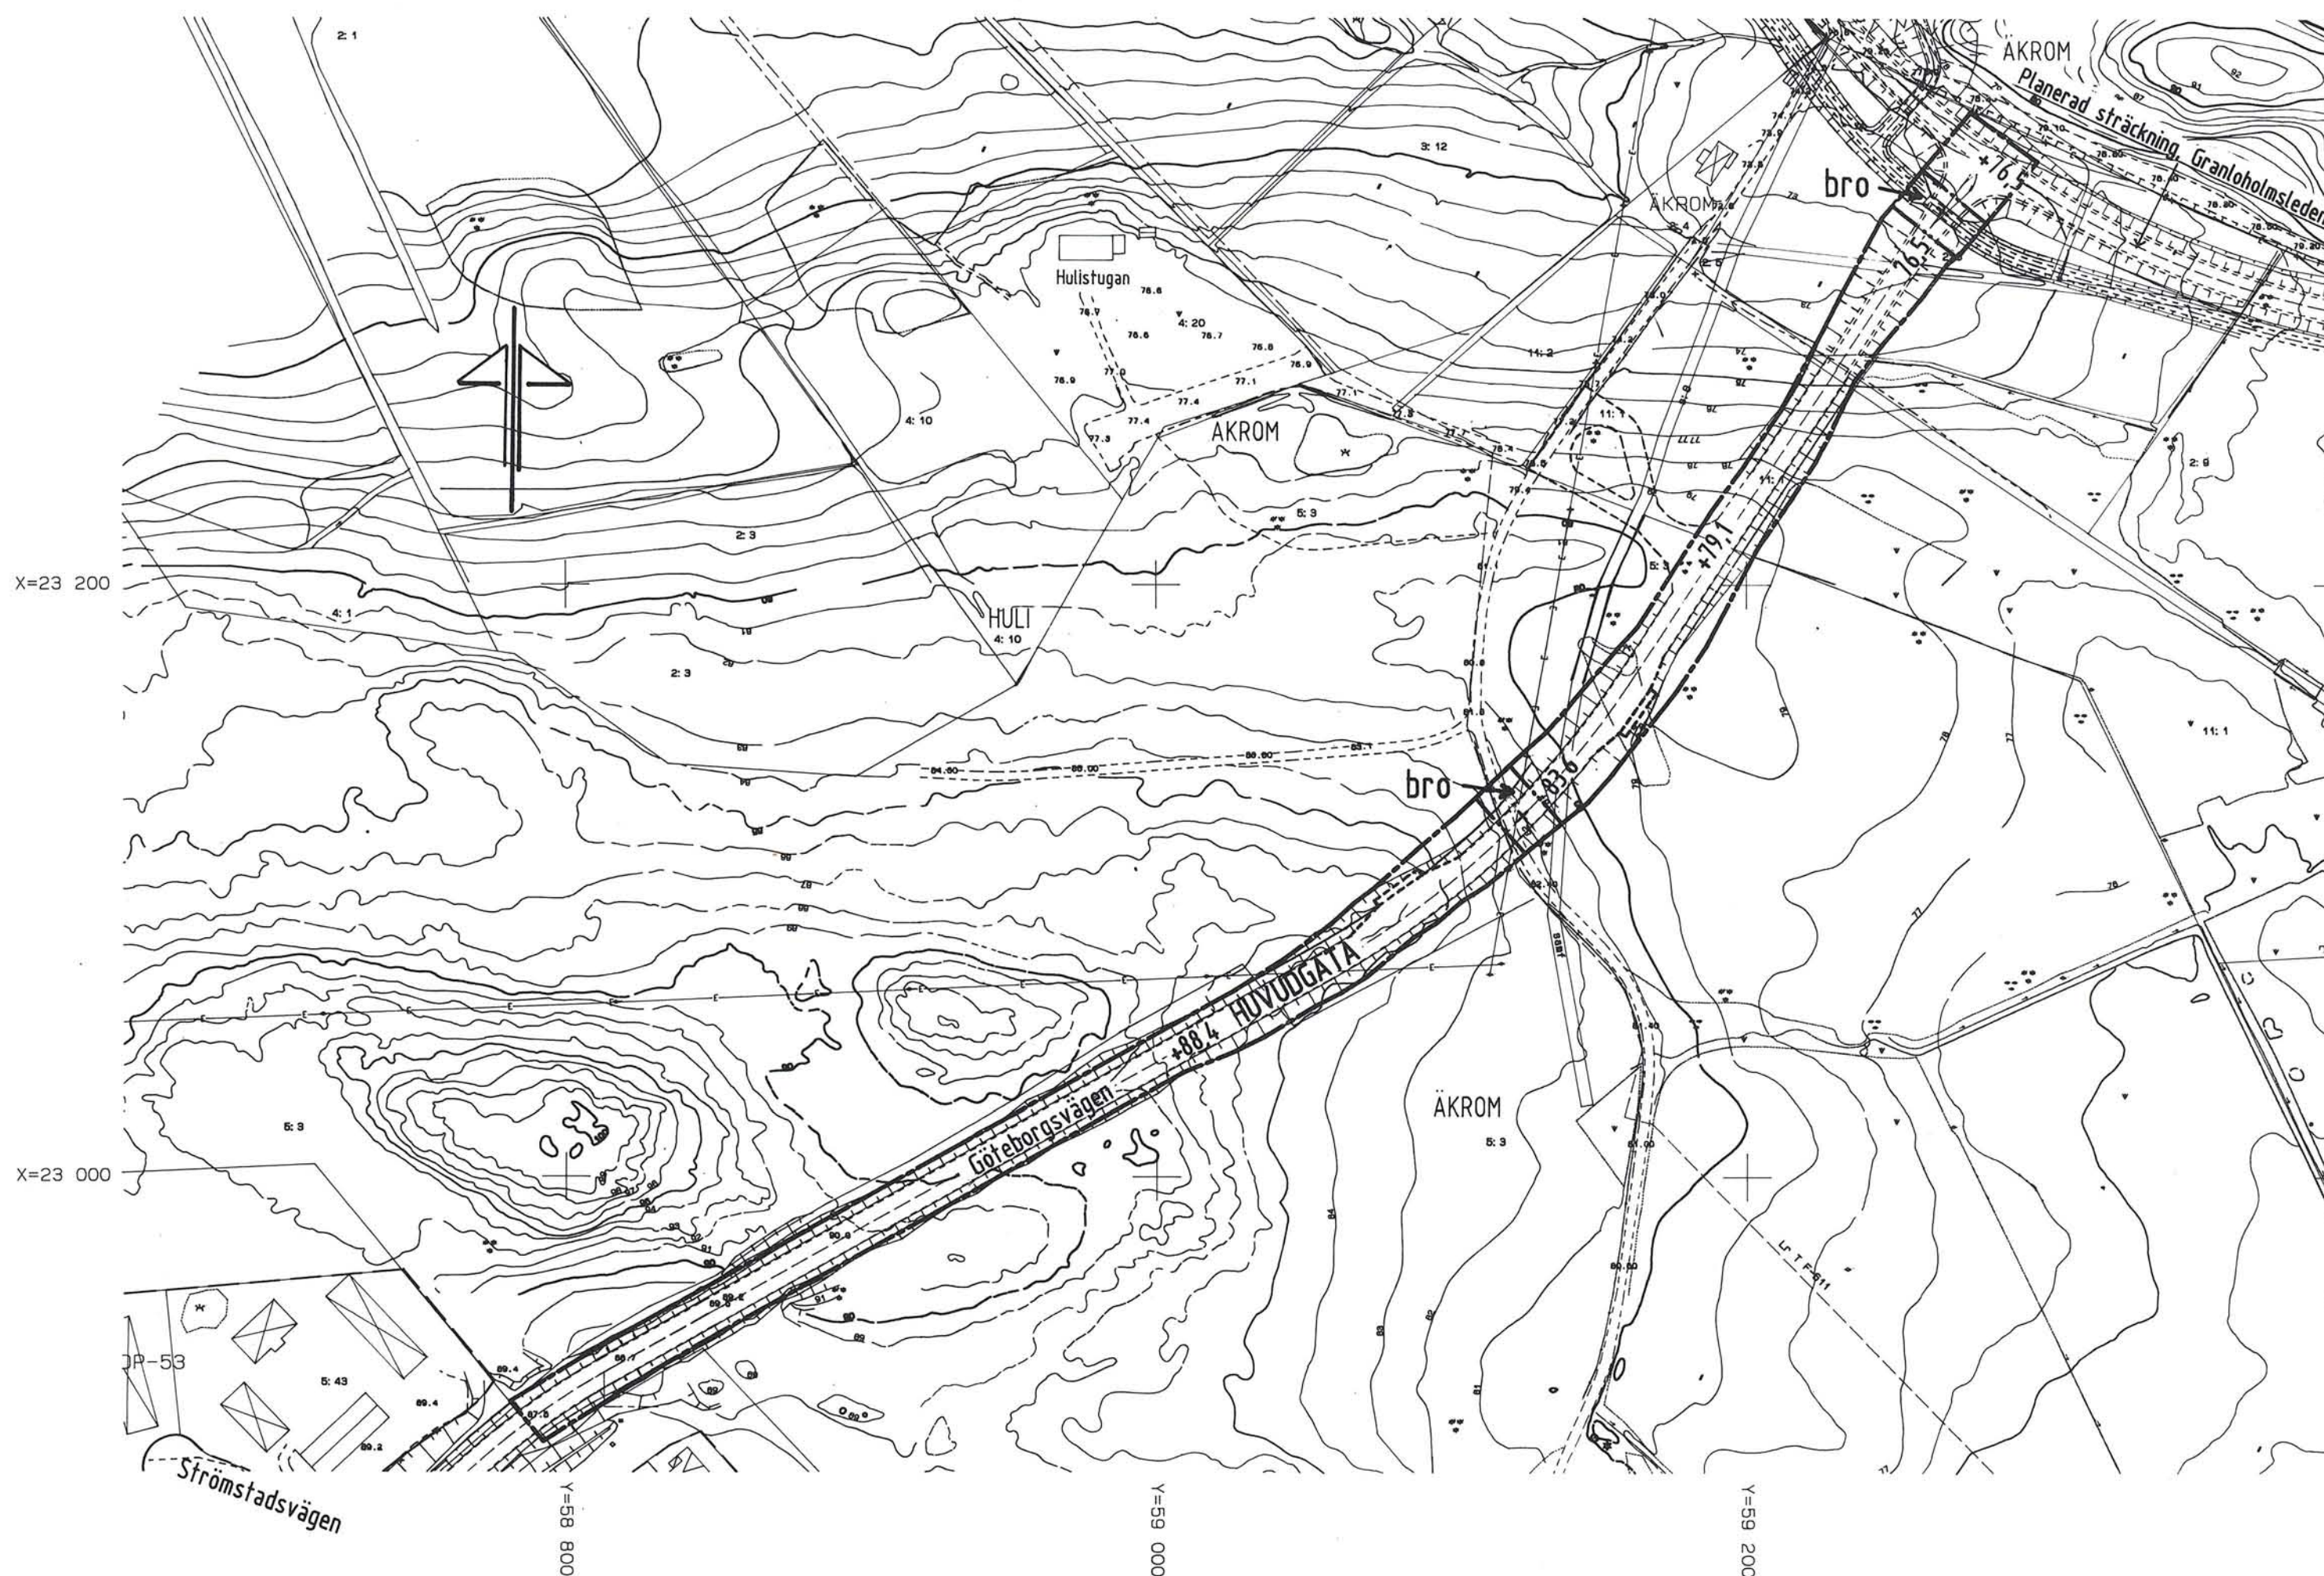

PLANBESTÄMMELSER

Bestämmelse med * gäller inom hela planområdet.
Följande gäller inom områden med nedanstående beteckningar.
Endast angiven användning och utformning är tillåten.

GRÄNSBETECKNINGAR

— — — Planområdesgräns och användningsgräns
— · — · — Egenskapsgräns

MARKANVÄNDNING

Allmänna platser

HUVUDGATA Trafik mellan områden

UTFORMNING AV ALLMÄNNA PLATSER

+0,0 Föreskriven höjd över nollplanet
bro Planskild korsning med gång- och cykelväg

STÖRNINGSSKYDD

* Vaghållaren ansvarar för erforderliga bullerskyddsåtgärder
när anslutande bostadsområden byggs ut

ADMINISTRATIVA BESTÄMMELSER

* Genomförandetiden är 10 år från den dag planen vunnit laga kraft

ILLUSTRATIONER

— — — — — Illustrationslinje
Busshållplats Illustrationstext

PLANENS SYFTE:

Göteborgsvägen fullföljs fram till den blivande
Gränloholmsleden

Antagen av SBN 1996-03-25

Laga kraft 1996-04-22

Birgitta Zvalen

Uppgifter om primärkartan:

Upprättad genom fotogrammetrisk mätning
Koordinatsystem: lokalt system Sundsvall 0 gon
Mätklass: II
Höjdsystem: lokalt system Sundsvall
Kartblad: 35

Mät- och kartavdelningen 1995-12-01

Ingrid Wiklander-Nylander
INGRID WIKLANDER-NYLANDER
överingenjör

BETECKNINGAR

Primärkartan

— — — Fastighetsgräns
— — — Byggnad
— — — Väg
— — — Slänt
— — — Elektrisk högspänningsledning
— — — Ledningsrätt för teleledning med akt nummer
— — — Samfällighet
0,0 Avvägd höjd
Nivåkurvor
AKROM Traktnamn
5:3 Nr på fastighet

Detaljplan för del av Göteborgsvägen

del av Äkrom 5:3 m fl

Selånger, Sundsvalls kommun

Upprättad av Stadsbyggnadskontoret 1995-12-01, reviderad 1996-02-16

Lars Rimfors
LARS RIMFORS
planchef

Ragnhild Widgren
RAGNHILD WIDGREN
planarkitekt

SKALA 1:2000

0 50 100 150 200 m

Kopians likhet med originalet betygas.
Stockholm den 1996-10-01
LANTMÄTERIET/KartCentrum
Karin Ecker