

192


Beteckningar

Grundkarta (befintliga förhållanden)

	gällande kvarters och bestämmelsegränser
	fastighetsgräns
	byggnad
	gällande gathöjd
	nivåkurvor
	stängsel

Stadsplanekarta

	gräns för det område förslaget omfattar
	gällande kvarters och bestämmelsegräns
	gällande kvarters och bestämmelsegräns, som föreslås utgå
	kvarters och områdesgräns
	särskild områdesgräns
	bestämmelsegräns
	gränslinje ej avsedd att fastställas
	gata
	park
	område för allmänt ändamål
	område för bostadsändamål
	mark som icke får byggas
	gällande gathöjd
	antal våningar
	byggnadshöjd
	byggnadshöjd räknad från stadens nollplan

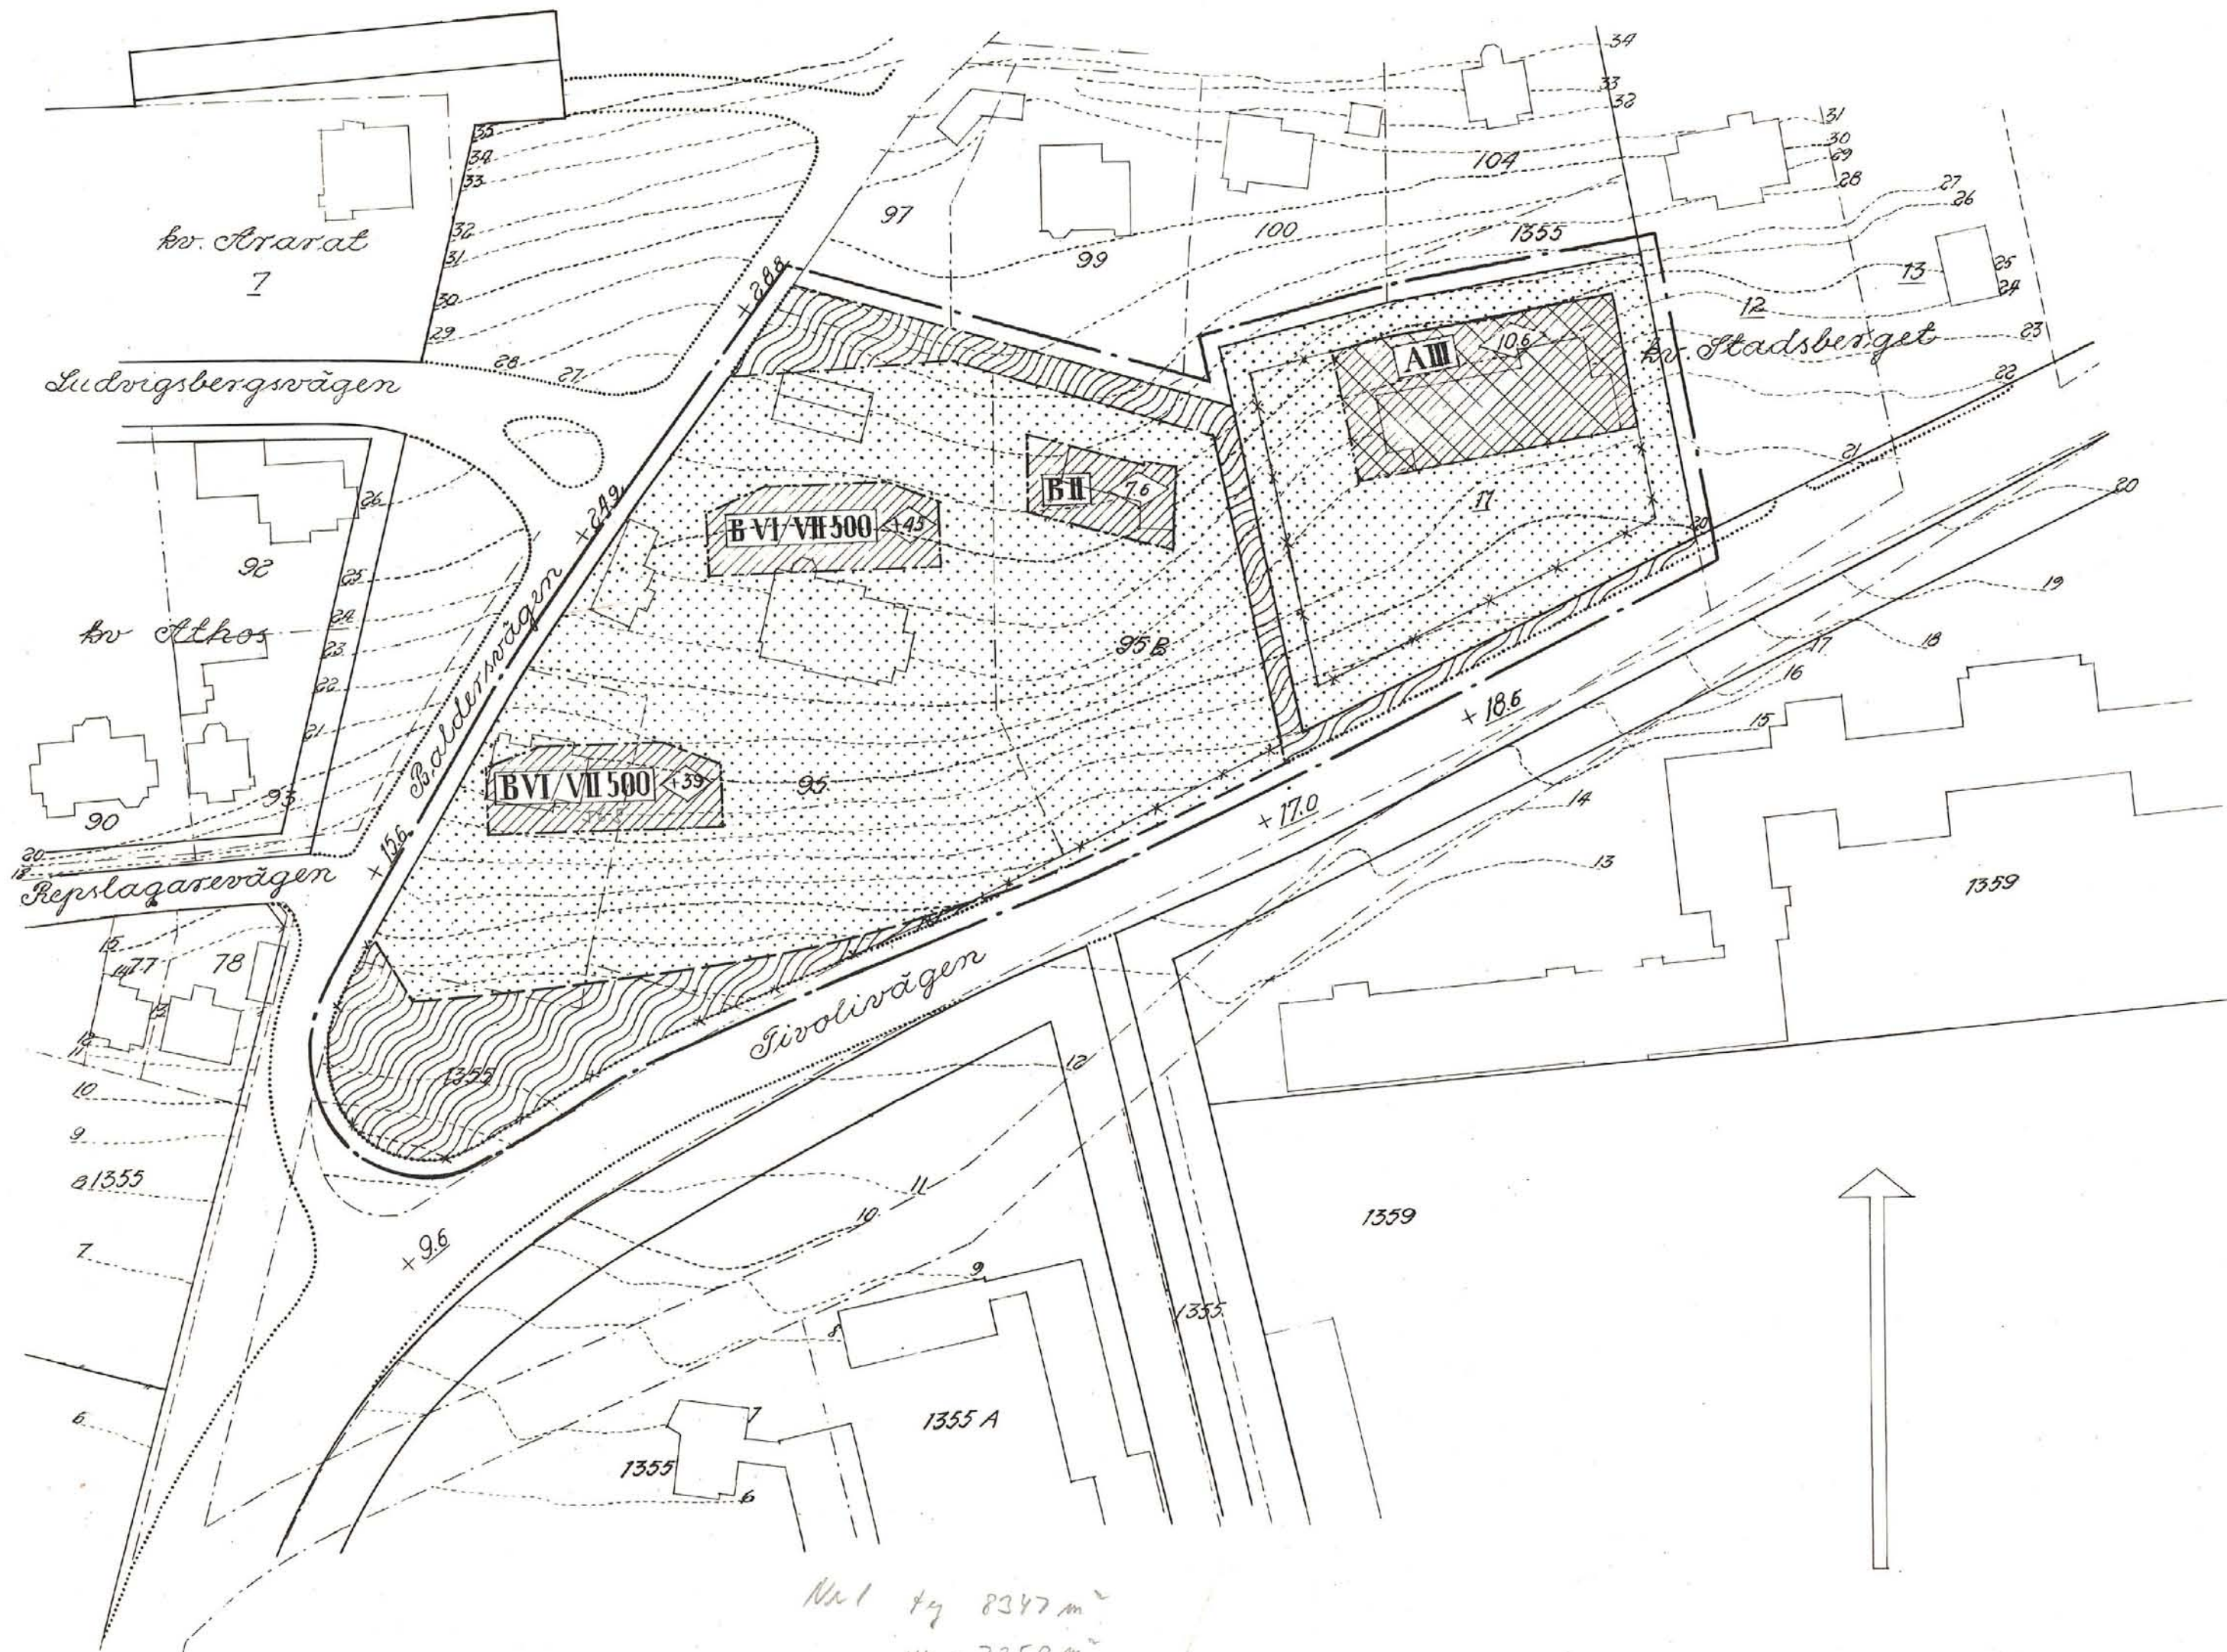

Fastställt av K.B. 19^{te} 60.

Nr 1 ty 8347 m²
 vy = 7350 m²
 e = 0,88
 0,88 x 40 = 35,2 m²

Skala 1:1000

10 5 0 10 20 30 40 50 60 70 80 90 100

150 200 250 300 m.

192

Ritsalen.

Sundsvall den 14 december 1959