


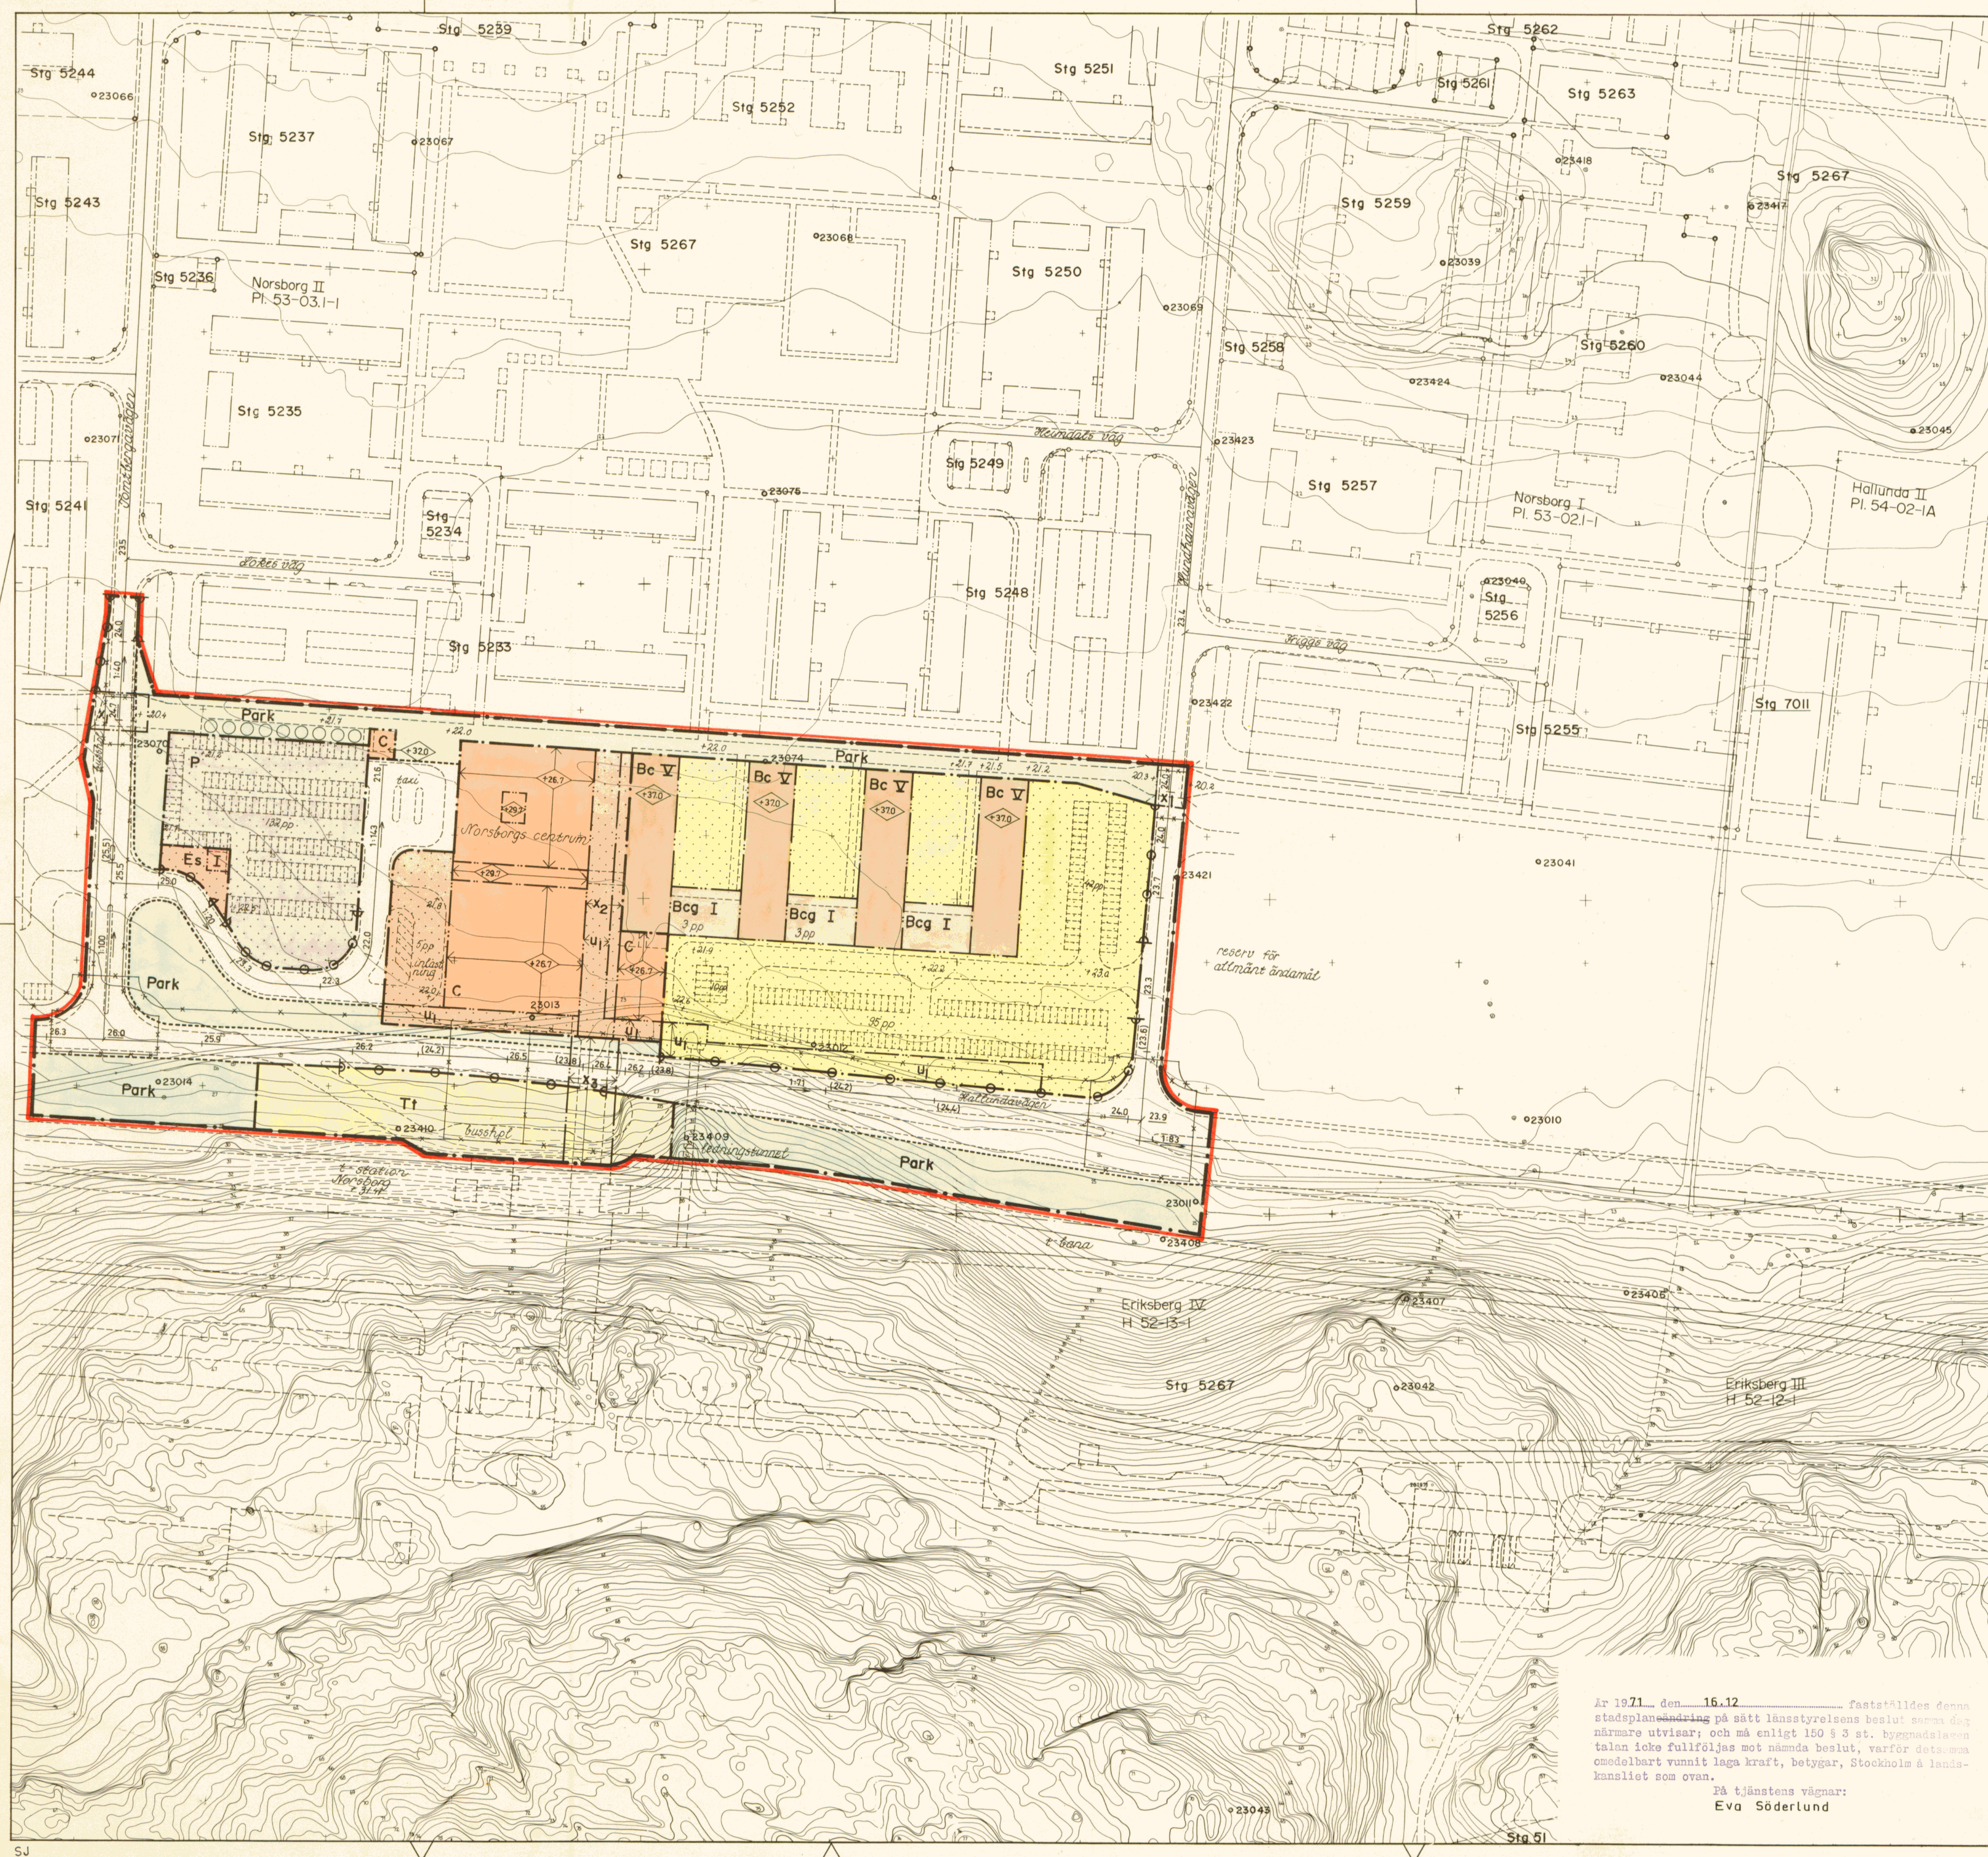

Grundkartan upprättad som utdrag ur Botkyrka kommuns primärkartverk

Tumba i december 1970

Norr

Carl-Johan Roos
Stadsingenjör

1:0 0 50 100 m
Skala 1:1000

INKOM
Stadsingenjörskontoret
Botkyrka d. 11/11 1970

Gränser

- stadsplanegräns
- gällande områdes- och bestämmelsegräns
- områdesgräns
- bestämmelsegräns
- gränslinje, fastställes ej
- illustrationslinje fastställes ej
- utgående gräns

Områden


- gatumark, allmän plats
- Park parkmark, allmän plats
- Bc bostäder mm med centrumanknytning, byggnadskvarter
- Bcg garage, förråd, byggnadskvarter
- C centrumbebyggelse, byggnadskvarter
- Es elnätstation, specialområde
- P parkering, specialområde
- T tunnelbane- och busstrafik, specialområde

Övriga beteckningar

- område som ej får bebyggas
- u ledningsområde
- x gångtrafikområde
- utfartsförbud
- +0.0 +0.0 höjd på gatumark, gällande resp. föreslagen
- (+0.0) utgående höjd på gatumark
- gatulutning
- högsta byggnadshöjd över kommunens nollplan
- våningsantal
- föreslagna träd
- taxi
- +0.0 illustrationstext
- illustrerad markhöjd

Tillhör kommunfullmäktiges i Botkyrka
beslut den 22 april 1971 s. 68

betygar Curt Sjögren
kommunfullmäktiges sekr.

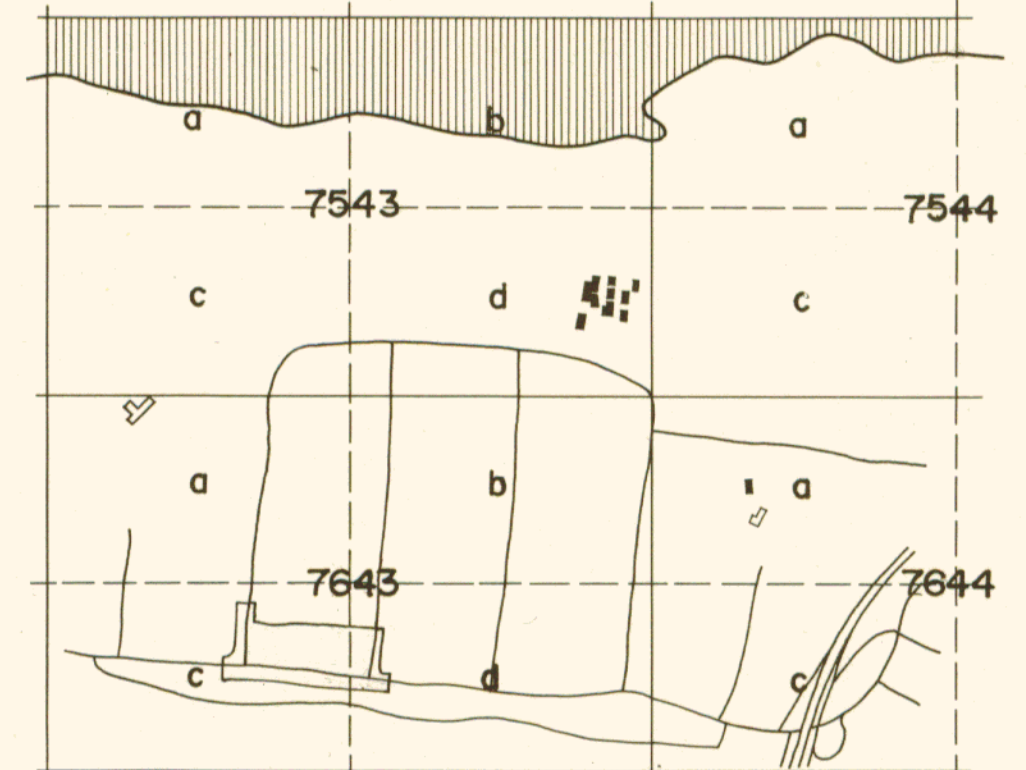

Stadsplan för del av Norsborg

Norsborg IX

inom Botkyrka kommun
i Stockholms län

Upprättad den 8 januari 1971

AB Svenska Bostäder

Arkitektsektionen

Gunnar Andersson

Arkitekt SAR

Godkänd av BN den 24 mars 1971

Antagen av KF den 22 april 1971

Fastställd av KB den 16 dec. 1971

Pl. 53-10-1

År 1971 den 16.12 fastställdes denna
stadsplanändring på sätt länsstyrelsens beslut samma dag
närmare utvisar; och må enligt 150 § 3 st. byggnadslagen
talen icke fullföljas mot nämnda beslut, varför detta med
omedelbart vunnit laga kraft, betygar, Stockholm å lands-
kansliet som ovan.

På tjänstens vägnar:
Eva Söderlund