


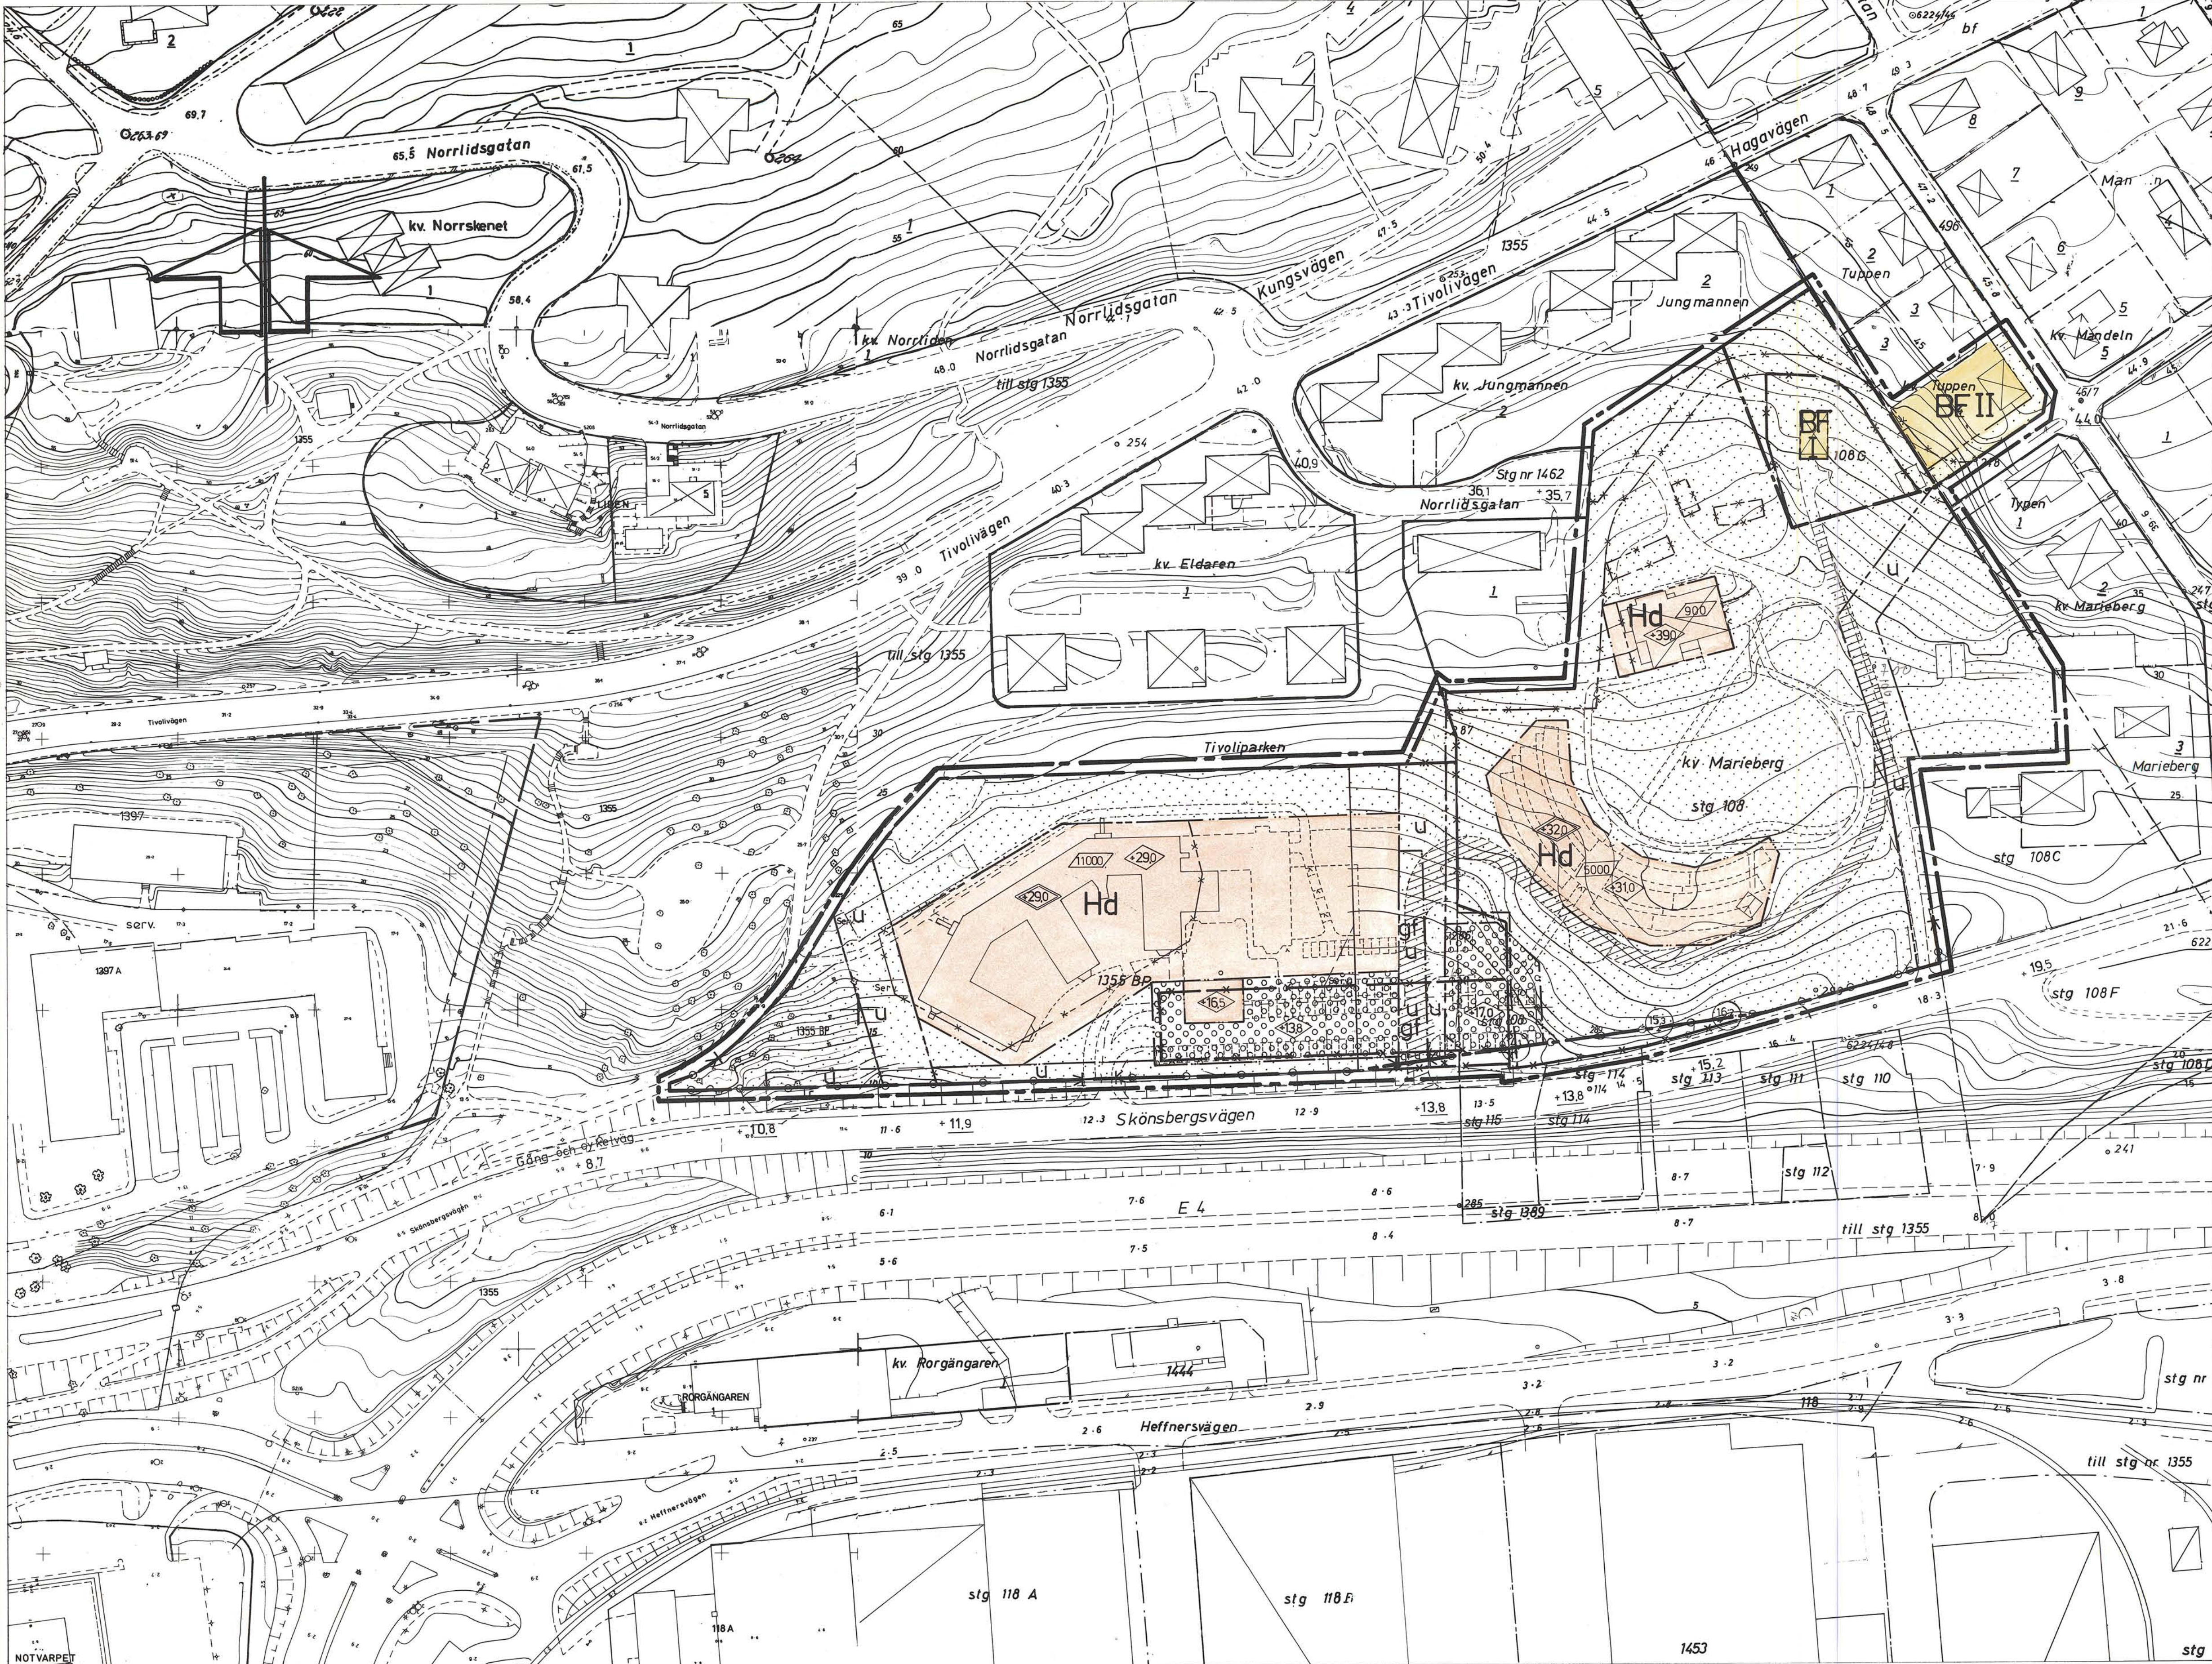

BETECKNINGAR
Grundkartan

- Gräns mellan områden redovisade i skilda fastighetsregister
- Fastighetsgränser
- Staket
- Stödmur
- Bostadshus resp. uthus
- Slätt
- Väg
- Nivåkurvor
- Polygonpunkt
- Rutnätspunkt
- Nummer å rättsligt bildad tomt
- Stadsågonnummer
- Kvartersnamn

PLANOMRÅDET
SUNDVALLSFIÄRDEN
1:15000

Stadsplanekartan
Gränsbeteckningar

- Stadsplanegräns belägen 3 m utanför planområdet
- Gällande områdes- och bestämmelsegränser avsedda att behållas
- Gällande områdes- och bestämmelsegränser avsedda att utgå
- Områdesgränser
- Bestämmelsegränser

Områdesbeteckningar
Allmän plats

Byggnadskvarter

- BF Område för bostadsändamål, fristående hus
- Hd Område för kontorsändamål

Övriga beteckningar avsedda att fastställas

- Mark som inte får bebyggas
- Mark som får överbyggas, parkeringsdäck i två plan

Ledningsområde
Bruttoarea (våningsyta) i kvadratmeter
Byggnadshöjd räknad från grundkartans nollplan
Högsta höjd för byggnadsdel
Antal våningar
Gemensam förbindelseled
Utfartsförbud. Tvärsträck med pil markerar förbudets slut.
Annan markhöjd

Illustrationer och hänvisningar

- Illustrationslinjer
- Utfart gemensam för flera fastigheter

Grundkartan är upprättad av stadsingenjörskontoret åren 1963-64, 1969-70 samt 1976. Mätklass: II. Höjdsystem: lokalt Sundsvall. Koordinatsystem: lokalt system
0 gon. Inom kommunalt fastighetsregisterområde.
Sundsvall 1985-09-03.
INGEMAR RÖSBLAD
stadsingenjör

Del av kv. MARIEBERG och TIVOLIPARKEN m.m.
NORMALM, SUNDVALLS KOMMUN.
FÖRSLAG TILL ÄNDRING AV STADSPLAN.
UPPRÄTTAT PÅ STADSBYGGNADSKONTORET 1985-06-27
REVIDERAT 1985-10-11.
LARS RIMFORS
stadsbyggnadschef
AXEL OHLSSON
1:a planingenjör

Antages:
Förslaget antogs av kommunfullmäktige i Sundsvall. 1986-05-26 nr. 629, bevisar i tjänsten;
Sten Zackari
sekreterare

Fastställes:
1986-10-08
fastställde länsstyrelsen i Västernorrlands län denna *ändring av stadsplan*.
Beslutet har vunnit laga kraft.
Härnösand 1986-11-03
Birgitta Könberg
2231 P86/1008.1

Bestyrkes:
Kopiens likhet med originalet bevisas.
Sundsvall 1986-11-10
Stadsbyggnadskontoret
Birgitta Eriksson