


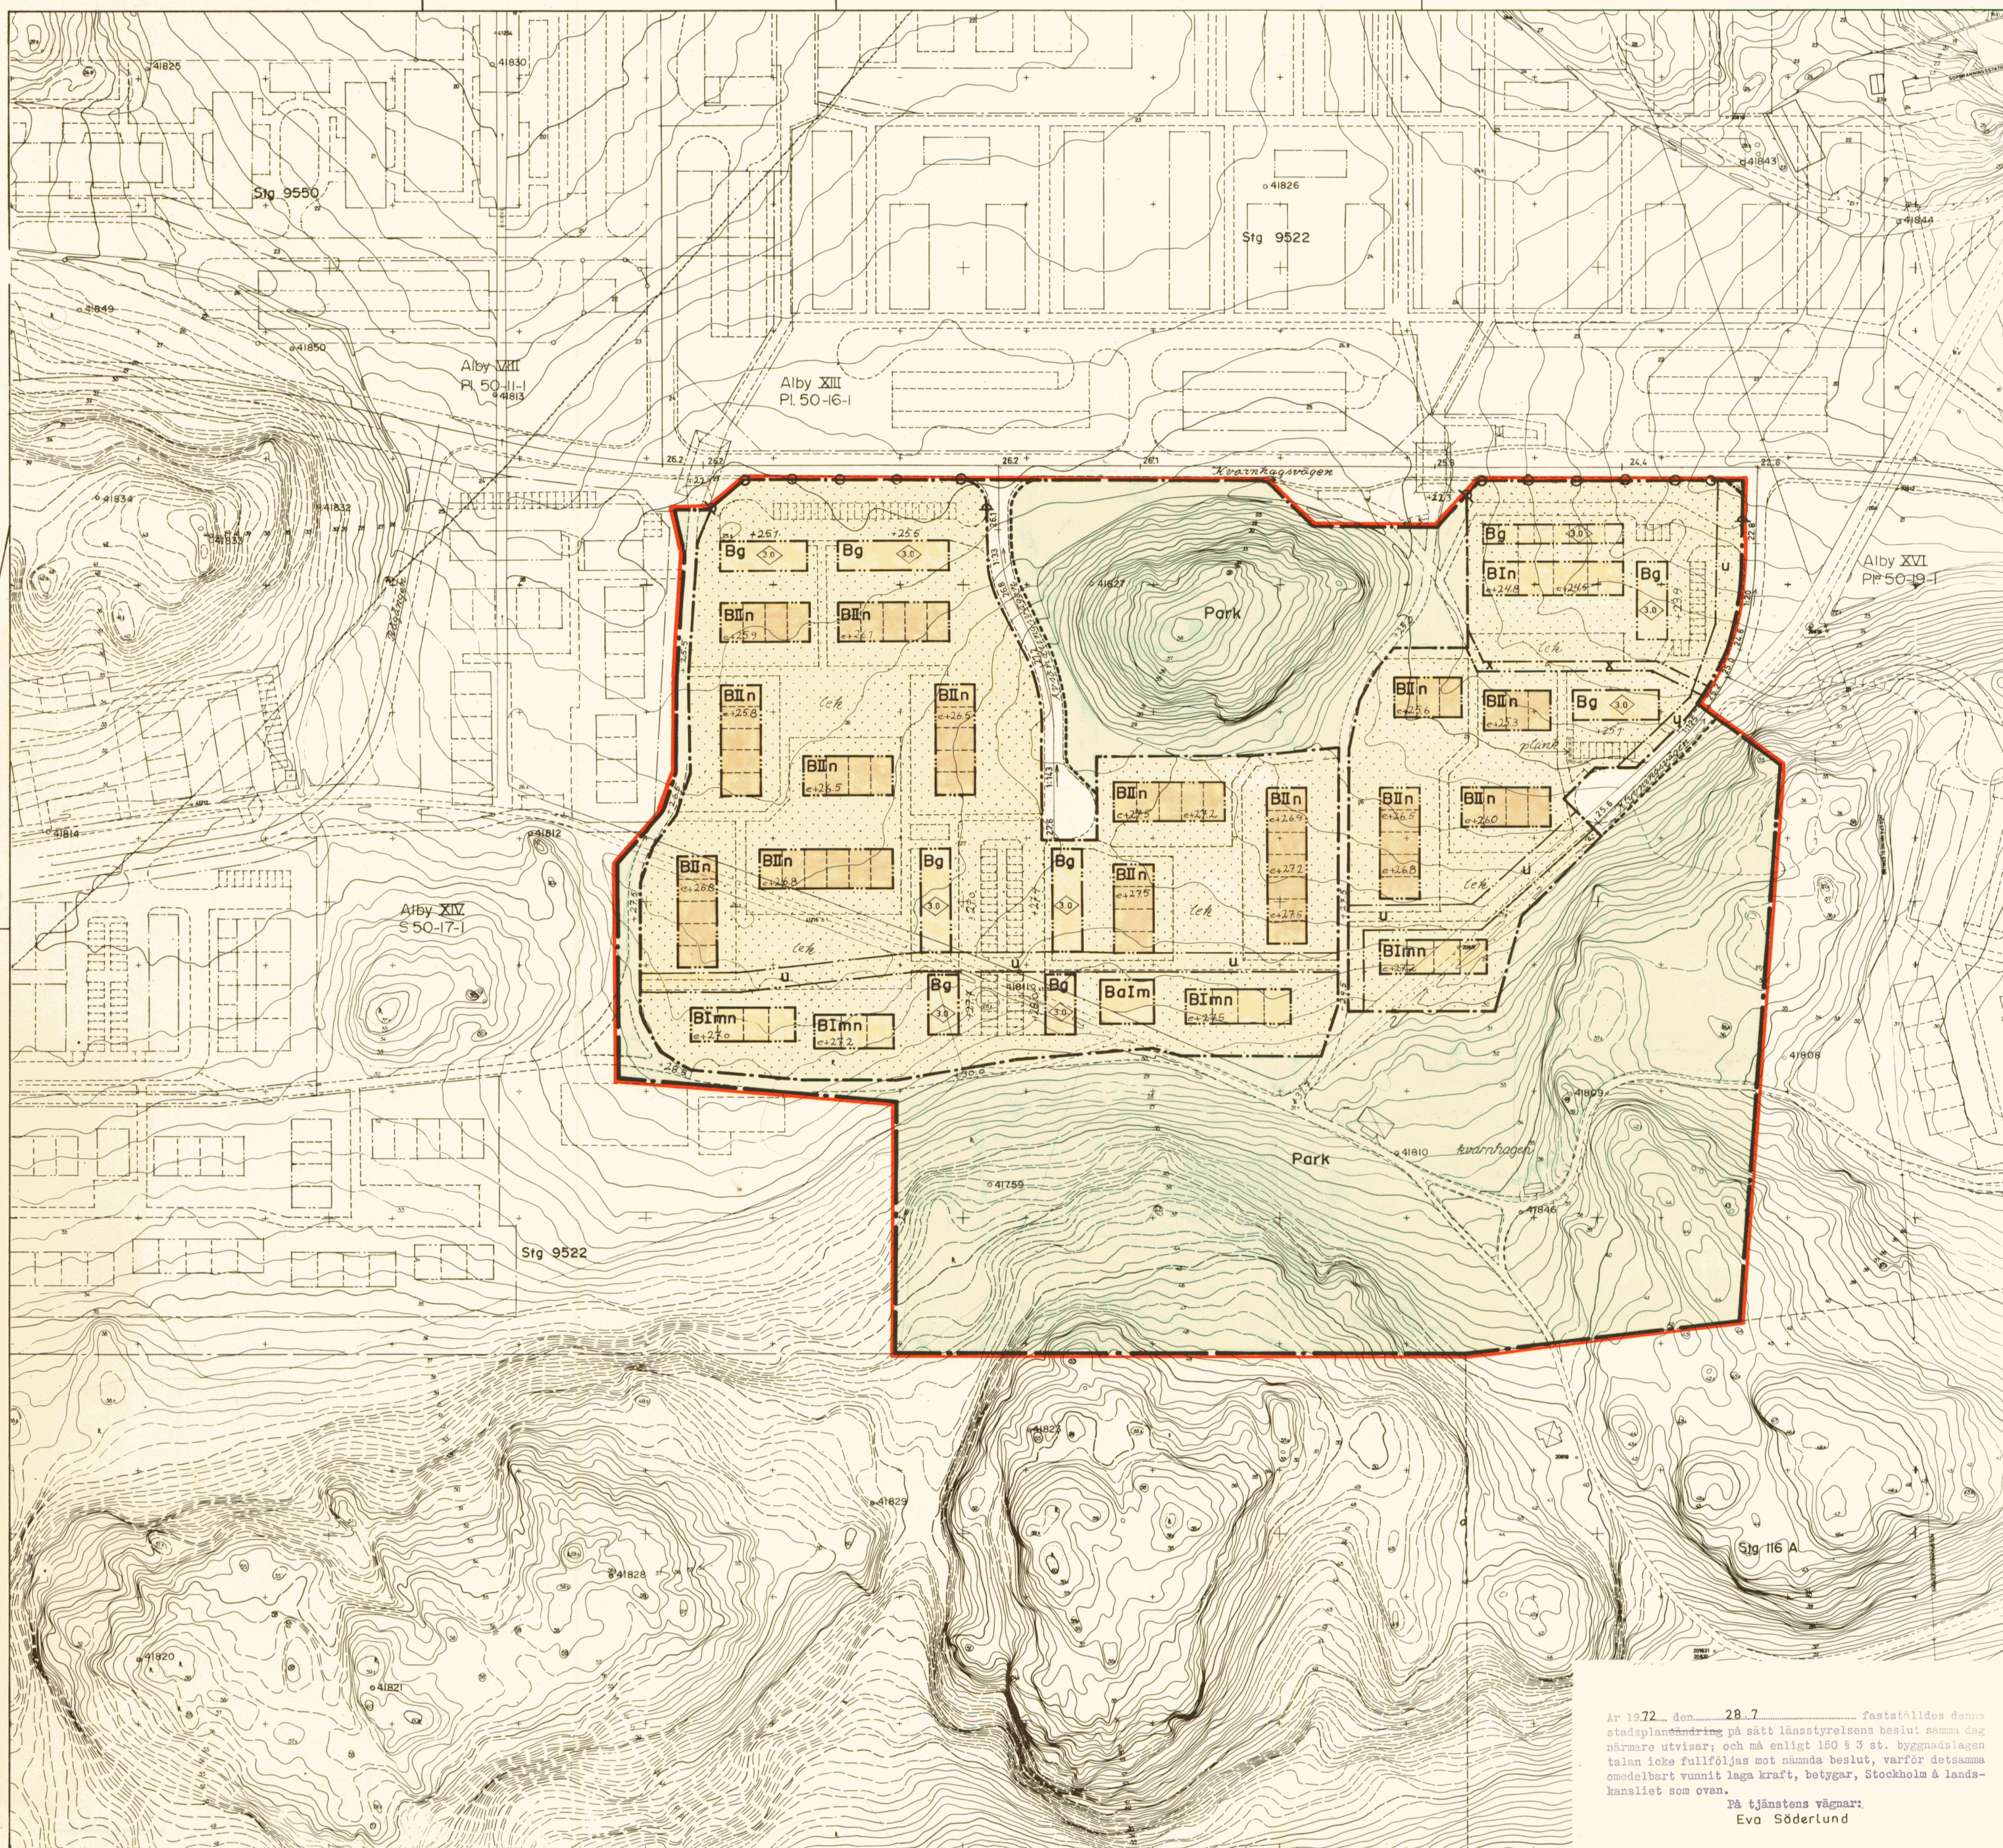

Grundkartan upprättad som utdrag ur Botkyrka kommuns primärkartverk

Tumba i december 1971

Norr

Carl-Johan Roos
Stadsingenjör

10 0 50 100m
Skala 1:1000

Gränser

- stadspanegräns
- områdesgräns
- bestämelsegräns
- gränslinje, fastställes ej
- illustrationslinje, fastställes ej
- anslutningsförbud

Områden

- gatumark
- Park parkmark, allmän plats
- B bostäder, byggnadskvarter
- Ba gemensamhetsanläggning, byggnadskvarter
- Bg garage, förråd, byggnadskvarter


Övriga beteckningar

- områden som ej får bebyggas
- u ledningsområde
- x gångtrafikområde
- +00.0 höjd på gatumark
- 1:00 gatulutning
- <0> högsta byggnadshöjd
- I II våningsantal
- m markvåning slutningshus
- n vind får ej inredas
- lek illustrationstext
- +00.0 illustrerad markhöjd
- e+00.0 illustrerad bjälklagshöjd vid entréplan

Tillhör kommunfullmäktiges i Botkyrka

beslut den 27.4.1972

betygar Curt Sjögren
kommunfullmäktiges sekr.

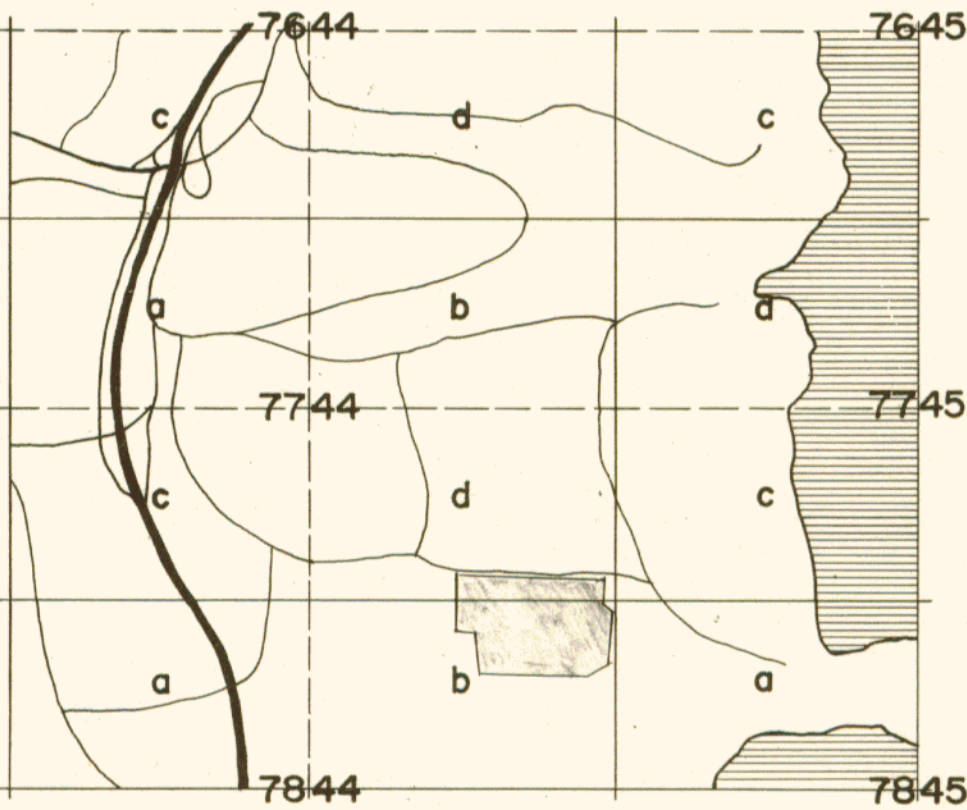

Stadsplan för del av Alby

Alby XV

inom Botkyrka kommun
i Stockholms län

Upprättad den 3 december 1971
AB Svenska Bostäder
Arkitektsektionen
Gunnar Andersson
Gunnar Andersson
Arkitekt SAR

Godkänd av BN den 29.2.72
Antagen av KF den 27.4.72
Fastställd av KB den 28.7.72

Pl. 50-18-1

År 1972 den 28.7 fastställdes denna stadsplanändring på sätt länsstyrelsens beslut samma dag närmare utvisar; och må enligt 150 § 3 st. byggnadslagen talen icke fullföljas mot nämnda beslut, varför detsamma omedelbart vunnit laga kraft, betygar, Stockholm & landskansliet som ovan.
På tjänstens vägnar:
Eva Söderlund