

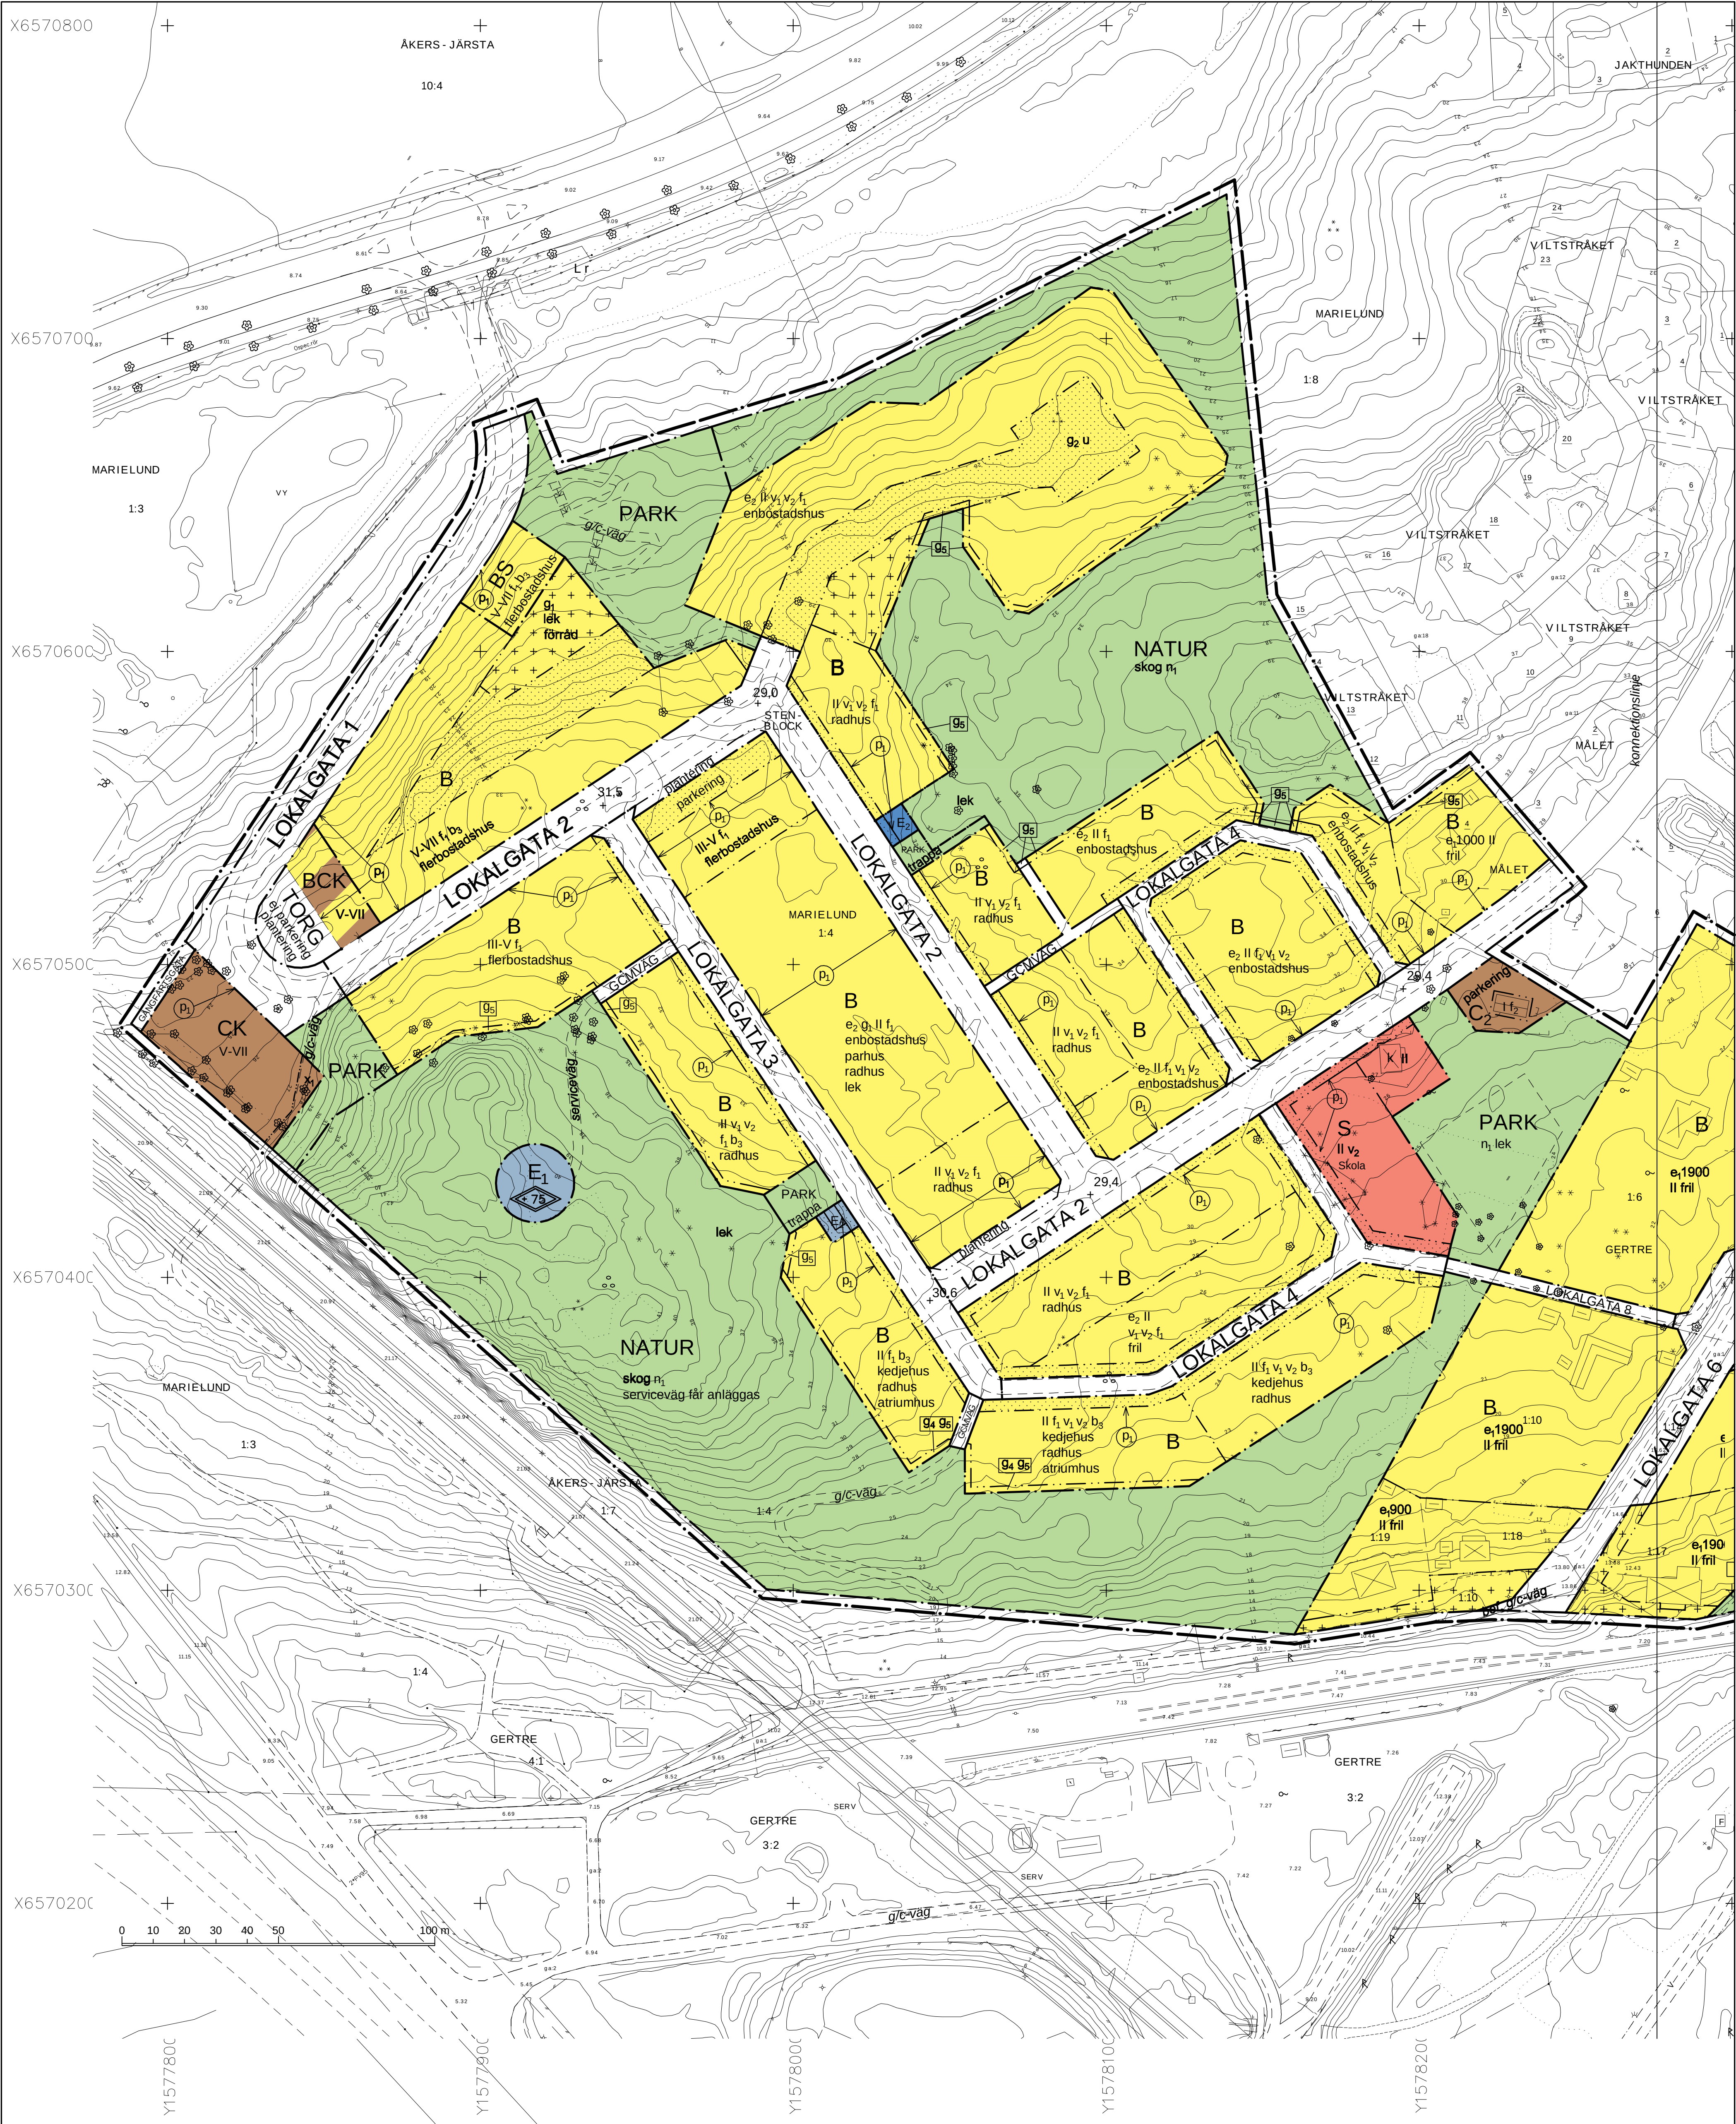
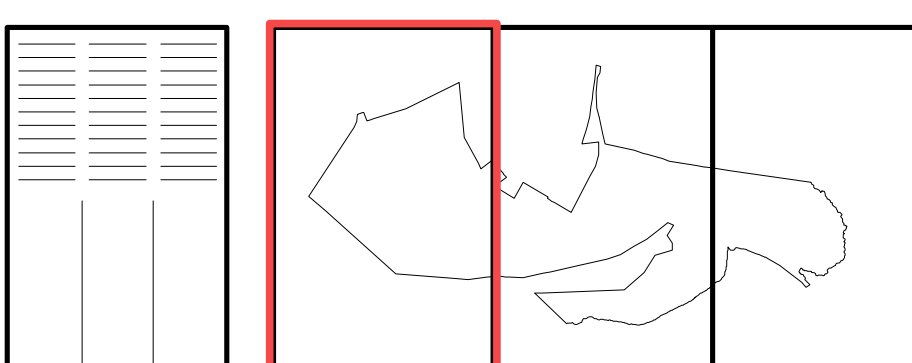


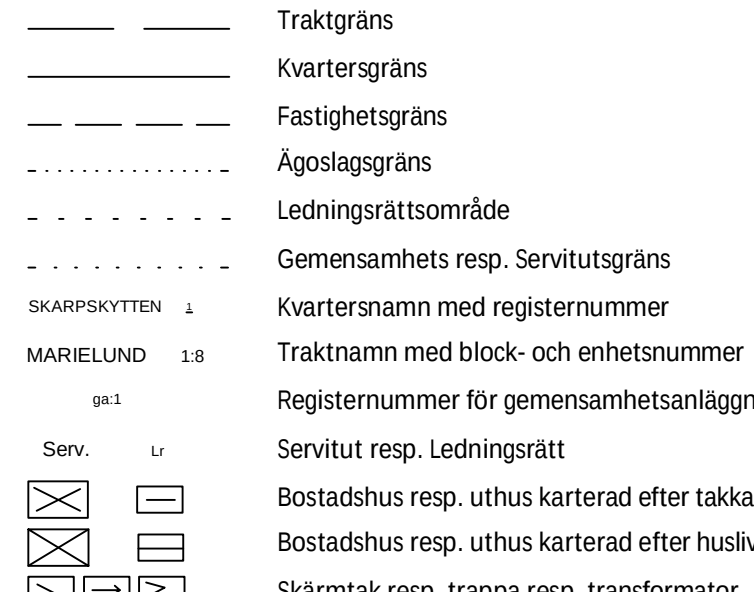

PLANKARTANS UPPDELNING		GRUNDKARTANS BETECKNINGAR		DETALJPLAN		ANTAGANDEHANDLING			
						PLANKARTA MED BESTÄMMELSER		☒ Beskrivning ☒ Genomförande- beskrivning ☒ Samrådsredogörelse ☒ Illustrationskarta ☒ Fastighetsförteckning ☒ Utåtande efter utställning	
1234				Marielund 1:4 m.fl. Jagbacken etapp II STRÄNGNÄS KOMMUN		Beslutsdatum Pbn godkännande 2014-04-15 Antagande 2014-09-03 Lagakräftvinande 2014-10-24			
				2014-04-07		Sign			
				Marie Jonsson Samhällsbyggnadschef		Gunnel Östling Planchef			
				SKALA 1:1000 (vid A3 1:2000)		karta 2 av 4			

Höjdkurvor med höjdkurvtextStaketGångstigKörbana vägkantJärnväg mitt smalspårigtJärnväg mitt osäkert lägeDike resp. vattendragBerg i dagen resp. KlärÅker resp. ÄngBarrskog resp. LövskogBarträd resp. Lövtrod resp. EkBelysningsstolpe resp. Ospec stolpeFornlämning resp. Fornlämningsområde

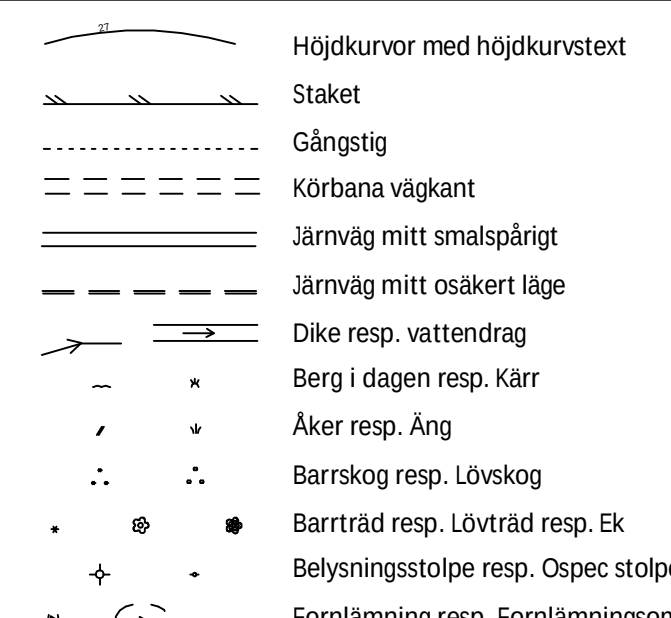