


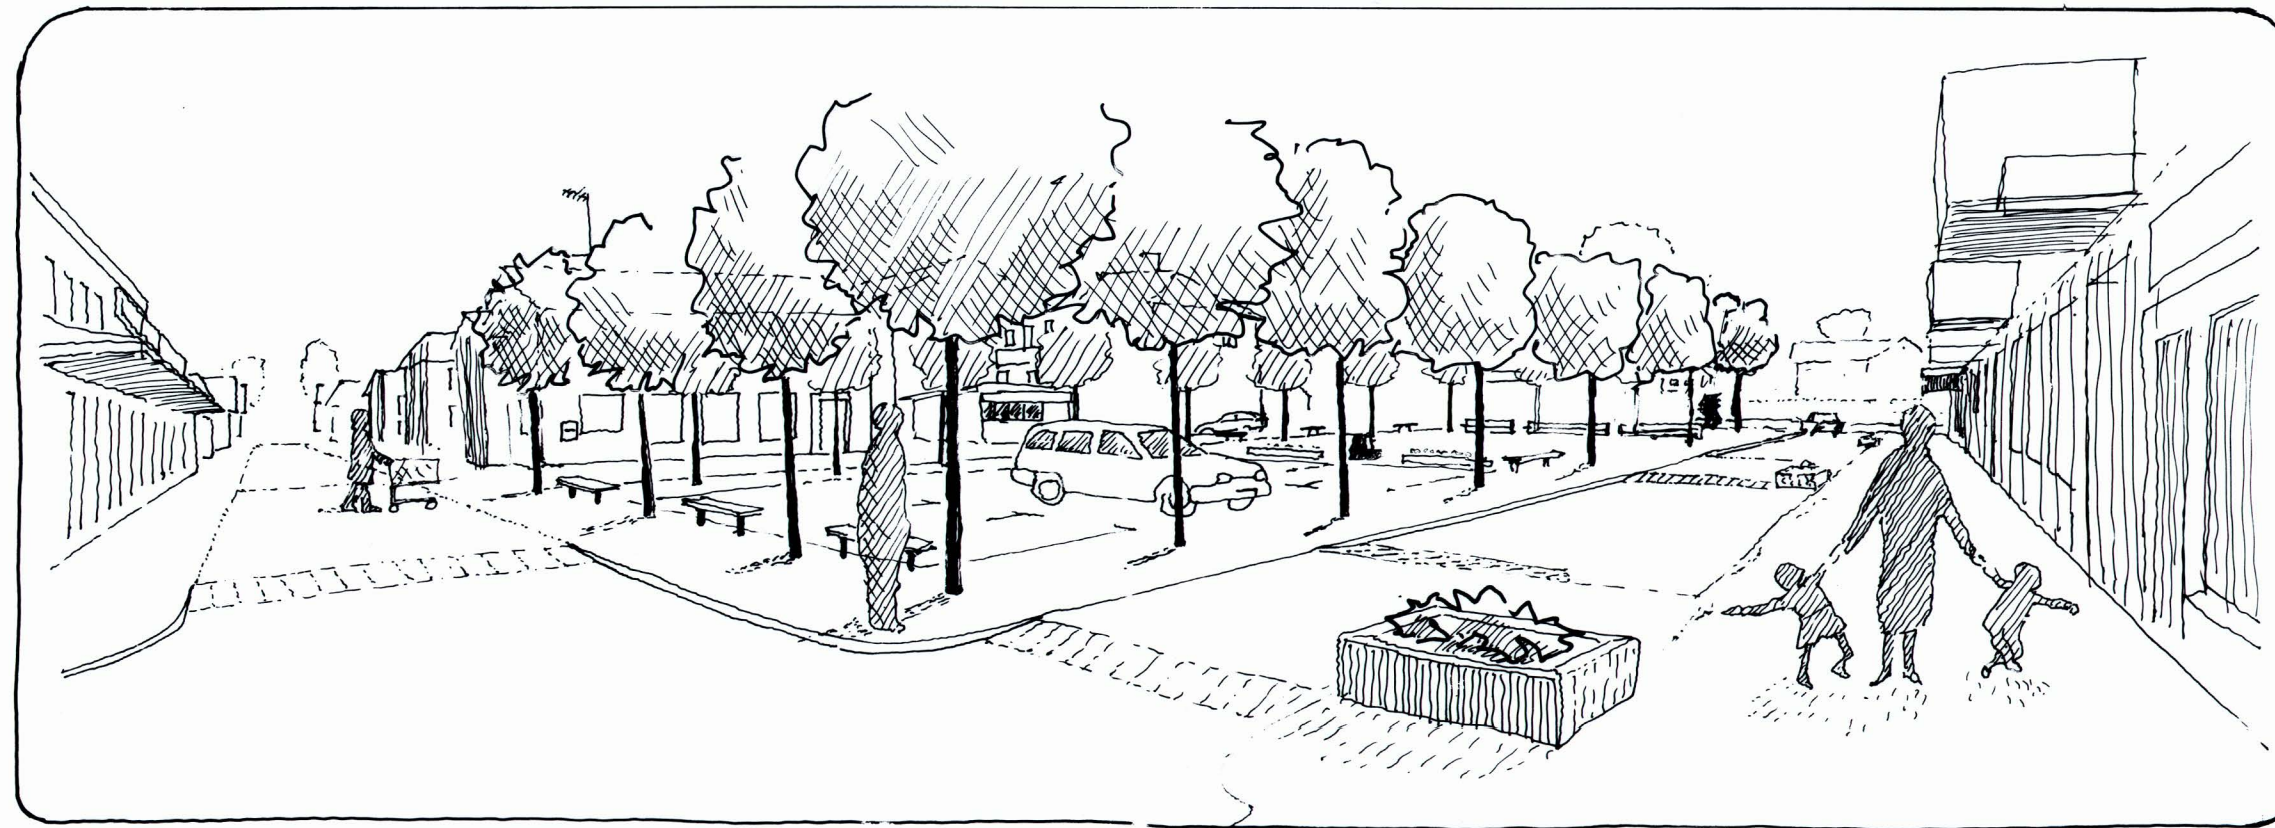


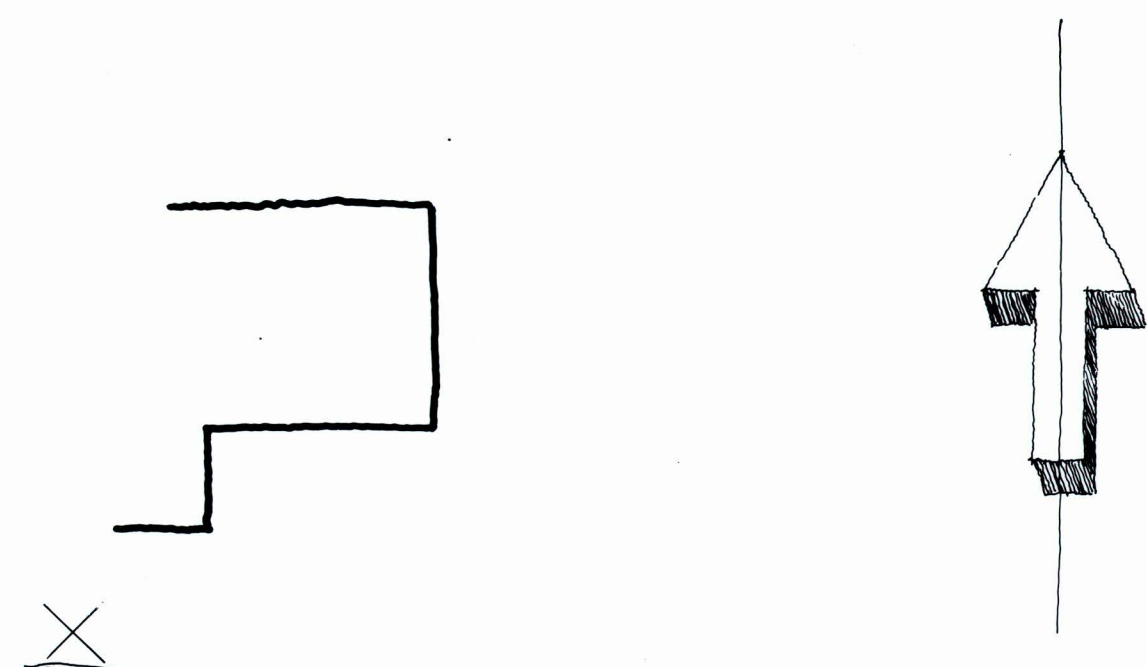


PERSPEKTIV SETT FRÅN SYDOST

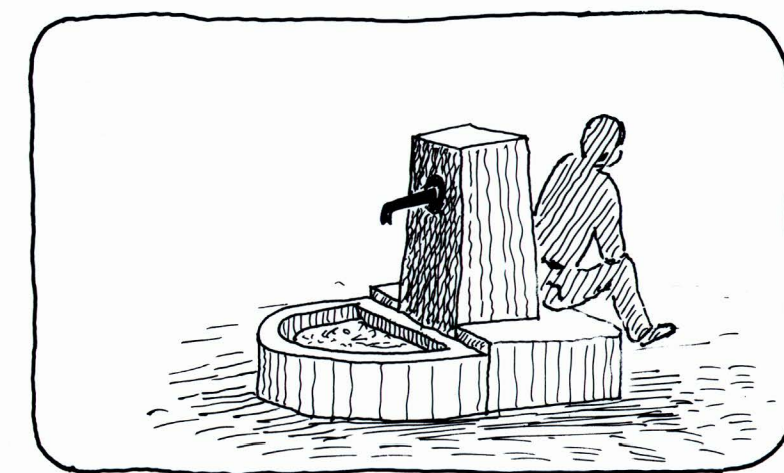


BRUNNSPLATS

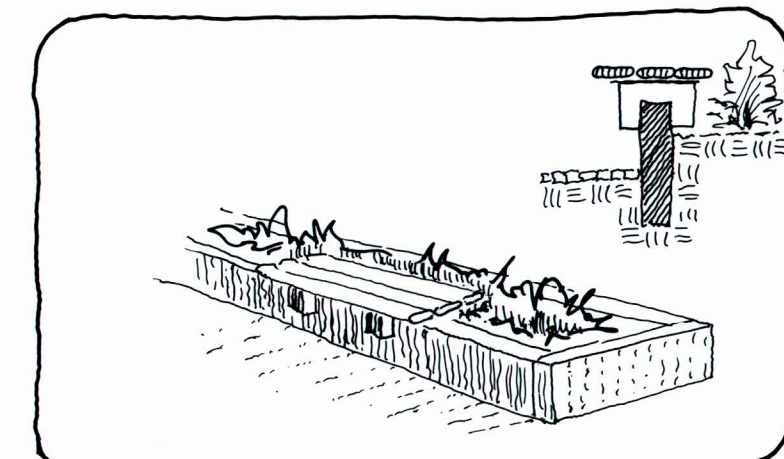


PLANTERINGSLÅDA I STEN MED SITTBÄNK

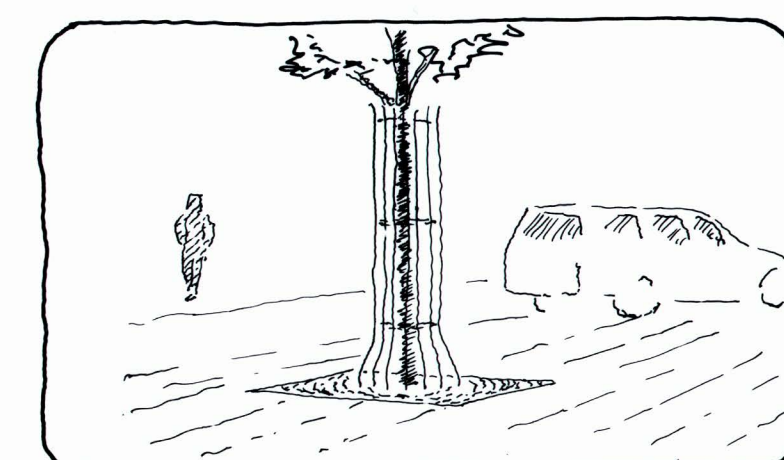


TRÄDSKYDD OCH MARKALLER FÖR GOD TRÄDUTVECKLING

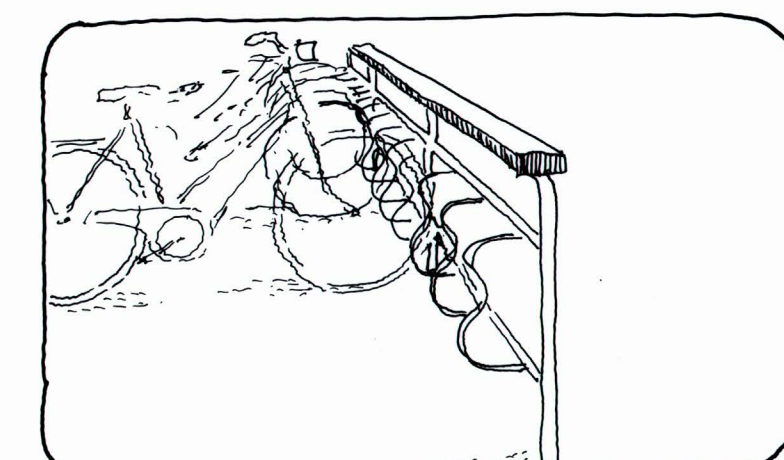


CYKELSTÄLL SOM MÖBLERAR UTERUMMET

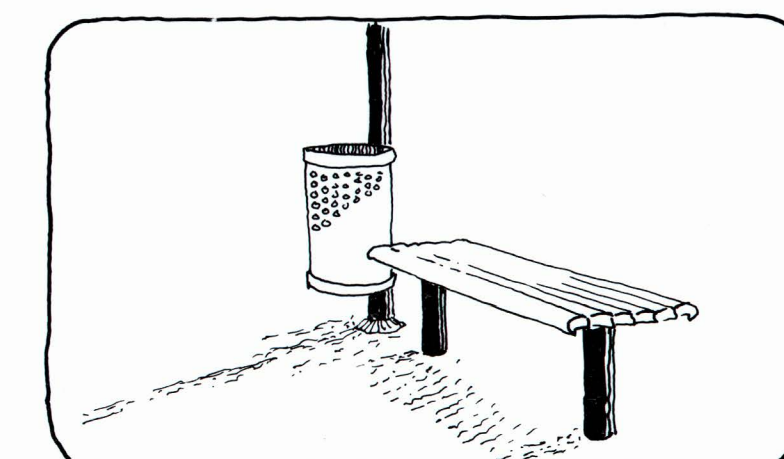

BÄNK OCH PAPPERSKORG MODELL "STRÖGET"

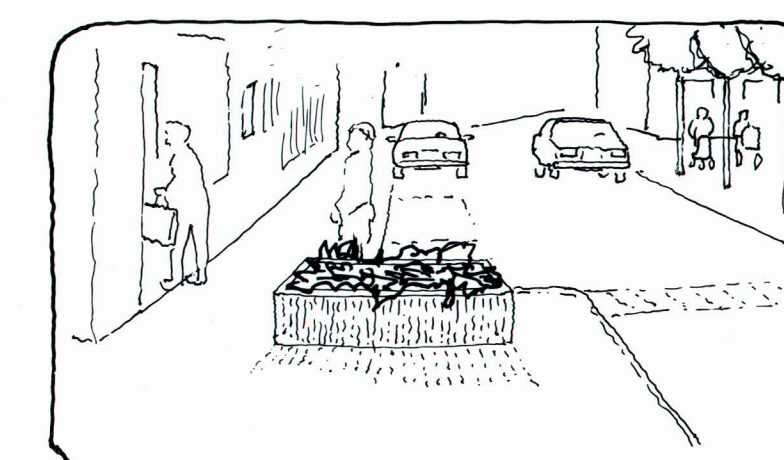

MARKFASTA PLANTERINGSLÅDOR INRAMAR PARKERINGSFICKOR

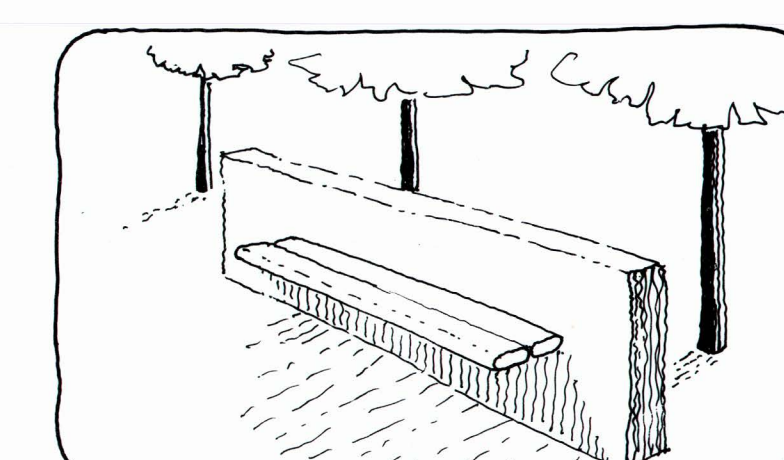

"Ljugarbänk" MONTERAD PÅ MUR AV GRANIT

Järnvägsgatan

Korttidsparkering,
5min, för kioskbesök

Körbana på torget för
angöringstrafik till kios-
ken och till fastigheterna.

Ingen kantsten som hindrar
kundvagnar och rullstolar.

Hantverksgatan enkelriktas
för att möjliggöra kantstens-
parkering

Kiosk

Bank

Bankomat

Hantverksgatan

Mataffär, varuhus och apotek

Försänkt kantsten

Angöring återvinning och Minuten

Återvinning

Mur

"Ljugarbänk"

Kommunvapen

5min

Korttidsparkering

Asfalt

SF-sten

Garsten

Plattor
































Torghandel

Bef. gatstensbeläggning behålles

Brunnsplats

Granitpollare

Hkp


























Bank

Minuten

Klädaffär

Foto

Utfart

Radio TV

Frisersalong

Dubbel trädrad för att
avgränsa torgrummet.

Upphöjda övergångsställen
där bilarna kör på de gå-
endes villkor.

Brunnsplats och planterings-
lådor avgränsar bilarna från
övriga torget.

Föreslagen körriktning

Parkeringsplatserna markeras
med metallbrickor i den be-
fintliga gatstensbeläggningen.

Passage för kundvagnar

Markerad cykelbana för
mötande cykeltrafik

Detaljplanen
antagen av Byggnadsnämnden
1994-03-08, § 77
laga kraft 1994-06-16

ILLUSTRATION Detaljplan för Torget i Tyringe

Tyringe tätort, Hälsleholms kommun Kristianstads län
Upprättad i mars 1993 Stadsarkitektkontoret Hälsleholm
Reviderad i september 1993 efter samråd

Leif Berg
stadsarkitekt

SKALA 1:200