



BLADINDELNING I SKALA 1:10000

BLAD 1.

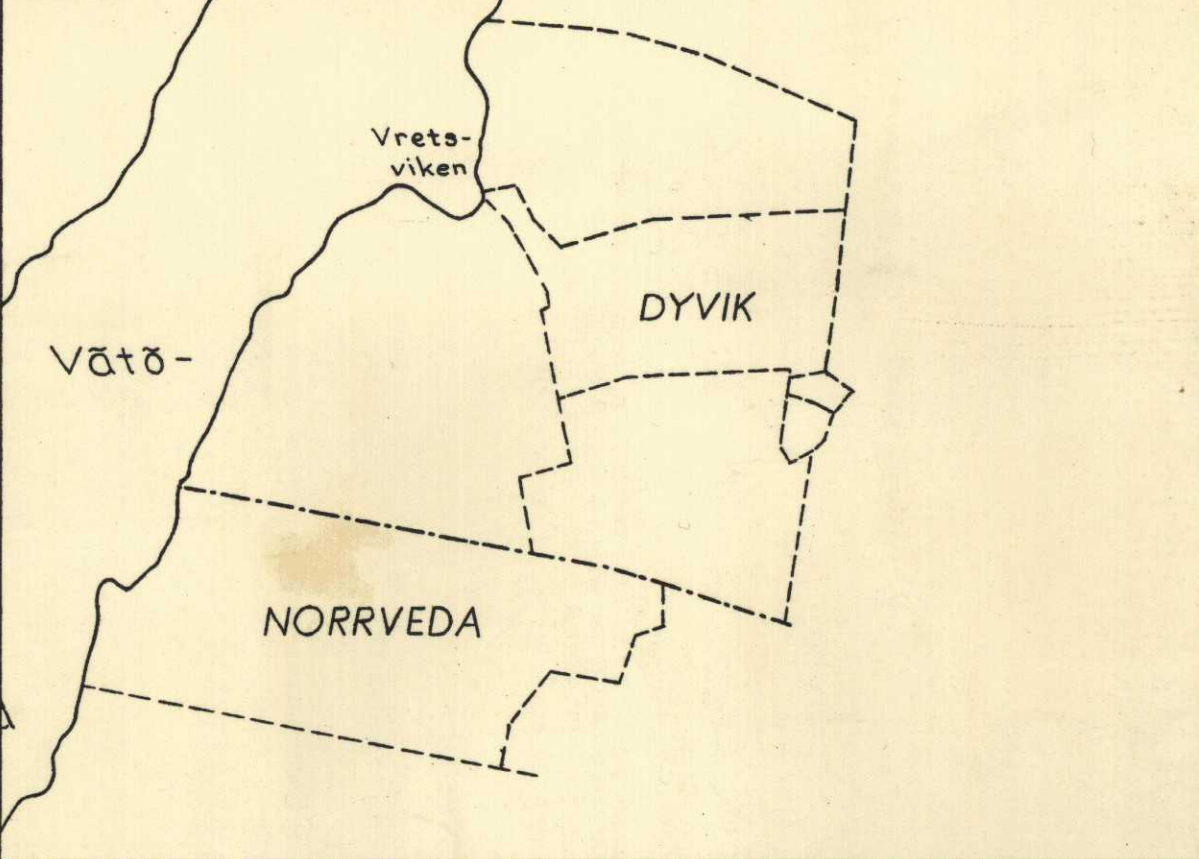

BLAD 2

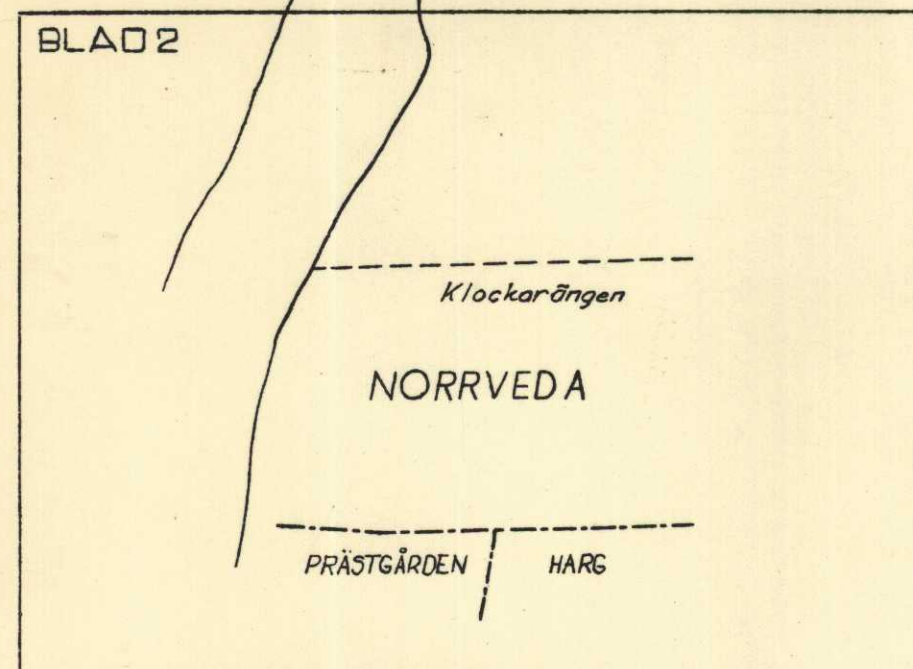

KOPIA

FÖRSLAG
TILL BYGGNADSPÅN FÖR FASTIGHETEN
DYVIK 1' MFL
I VÄTÖ SOCKEN LYHUNDRA KOMMUN
STOCKHOLMS LÄN
UPPRÄTTAT ÅR 1964 AV
ENSKILDA LANTMÄTERIBYRÅN AB
OLLE THUNWALL
OLLE THUNWALL
LANTMÄTARE

SKALA 1:2000

REVIDERAT DEN 13 AUGUSTI 1964
OLLE THUNWALL
OLLE THUNWALL
LANTMÄTARE

Från originalet rätt
kopierad, tryckt
Olle Thunwall
Lantmätare

Tillhör byggnadsnämndens i
Lyhundra kommun beslut av
den 31/11/1964 i 13 stycken
i tjänsten
Olle Thunwall
Kommunikatör

Av 18.6.66 den 12 augusti
Tillhör byggnadsnämndens i
Lyhundra kommun beslut av
den 31/11/1964 i 13 stycken
i tjänsten
Olle Thunwall
Kommunikatör

Udimeras i tjänsten: *Wangendall*

- BETECKNINGAR GRUNDKARTAN
- HEMANSGRÄNS
 - FASTIGHETSGRÄNS
 - ÅKER
 - ÄNG
 - SKOG
 - VÄG
 - KRAFTLEDNING
 - DIKE
 - STAKET
 - PLANK
 - HÄCK
 - KÄRR
 - BONINGSHUS
 - UTHUS
 - KÄLLARE
 - HUSGRUND
 - STRANDKANT
 - BRYGGA
 - NIVÅKURVOR
 - POLYGONPUNKT
 - GRÄNSPUNKT
 - GRÄNSPUNKT
 - STENMUR
 - BLIVANDE HUS

- BETECKNINGAR, PLANFÖRSLAGET
- PLANGRÄNS
 - OMRÅDESGRÄNS
 - BESTÄMMELESGRÄNS
 - TOMTPLATSGRÄNS EJ AVSEDD ATT FASTSTÄLLAS
 - ALLMÄN PLATS, VÄGMARK
 - "", PARK ELLER PLANTERING
 - OMRÅDE FÖR BOSTADSÄNDAMÅL, FRI-STÄNDE HUS
 - MARK SOM EJ FÅR BEBYGGAS
 - VATTENOMRÅDE SOM EJ FÅR ÖVER-BYGGAS
 - VATTENOMRÅDE SOM FÅR ÖVERBYGGAS
 - HAMNOMRÅDE FÖR SOMMARSTUGE-BEYGGELSEN
 - HAMNOMRÅDE FÖR JORDBRUKET
 - MARK SOM ENDAST UNDANTAGSVIS FÅR BEBYGGAS
 - ANTAL VÅNINGAR
 - PARKERING

Gräns för område som undantagits
från fastställelse jämli 113 paragrafen i bygg. lagen.
Enligt Länstyrelsens beslut den 12 aug. 1966

FASTIGHETSINDELNINGEN ÅJOURFÖRD DEN 22 MAJ 1964

GRUNDKARTAN UPPRÄTTAD ÅR 1964 AV ENSKILDA
LANTMÄTERIBYRÅN AB, LANTMÄTARE OLLE THUNWALL


Farkstätt d. 12 aug. 1966

Se Dyrick 1:9 m. fl.

X=1000

X=800

X=600

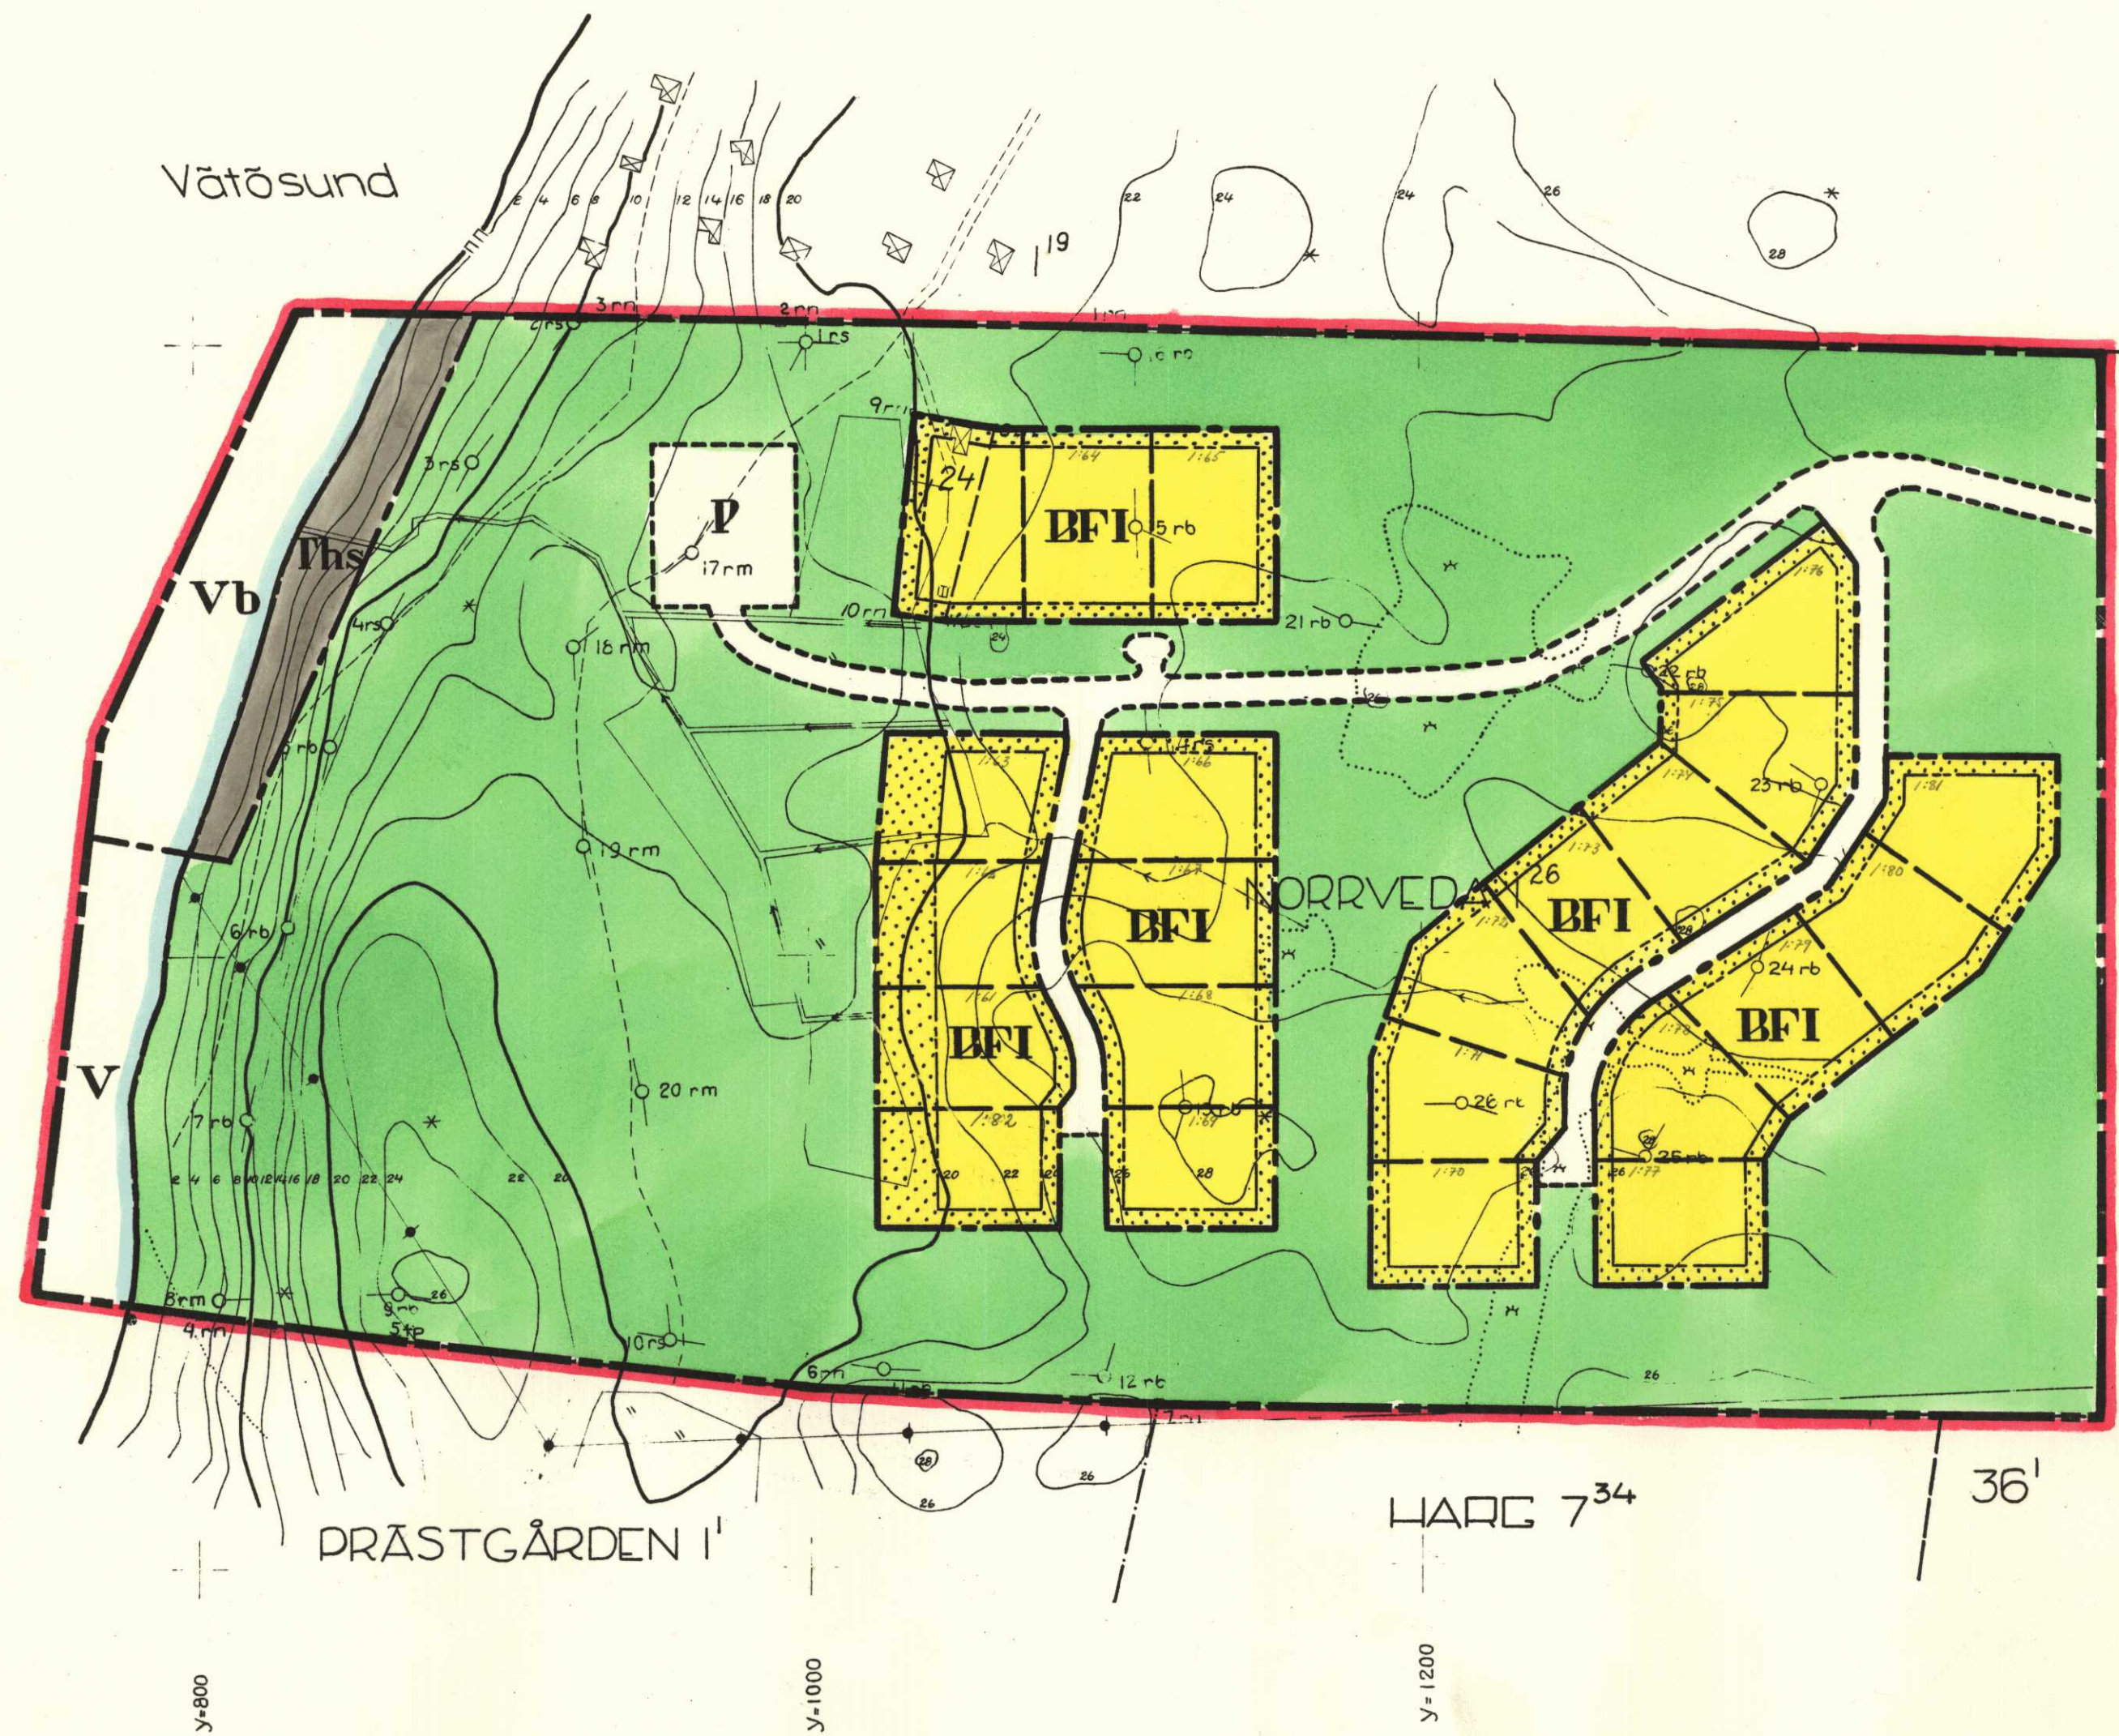

ing. Rolf Blom

Lantbrukare Ole Thunwall
K. konsult
Sthlm

Tillhör byggnadsnämndens i
Lyhundra kommun beslut av
den 3/11 1964 i betyggar:
i tjänsten
[Signature]
Kommunkamrer

21-18

2

45+23 = 68 tomter