


FÖRSLAG TILL ÄNDRING AV STADSPLANEN FÖR KVARTEREN
 ESPINGEN, EMIGRANTEN, ELLIPSEN, EREMITEN OCH EKORREN INOM
 VÄSTRA STADSDELEN I HALMSTAD.

UPPRÄTTAT DEN 13 DECEMBER 1944 AV:

Berit Stenby

Beteckningar:

- +— Stadsgräns.
- o— Stadsplanegräns.
- Ägogräns ej sammanfallande med andra linjer eller gränsbeteckningar (Ij avsedd att fastställas)
- fastställa kvartersgräns vilken bibehålles
- föreslagna ny gräns för kvarter och gator.
- Gräns mellan kvartersdelar med olika stadsplanebestämmelser
- A Område för allmänt ändamål.
- B Område för bostadsändamål
- + + + Område som ej får bebyggas
- + + + Område som må bebyggas endast på visst i stadsplanebestämmelserna angivet sätt.
- S Kvartersmark för slutet byggnadssätt.
- F Kvartersmark för fristående byggnadssätt
- v/5 Kvartersmark där vindsinredning tillåtes
- II III Värningsantal
- Befintliga byggnader
- ~ Nivåkurvor
- 0.0 Gatuhöjder Nollplan-havets m.v. Förut fastställda.
- ⊙ Fastställda gatuhöjder avsedda att utgå.
- ⊙ Gatuhöjder avsedda att fastställas.
- F2 Arabisk siffra efter bokstaven F betecknar antalet tillåtna bostadslägenheter; såsom närmare angives i stadsplanebestämmelserna.

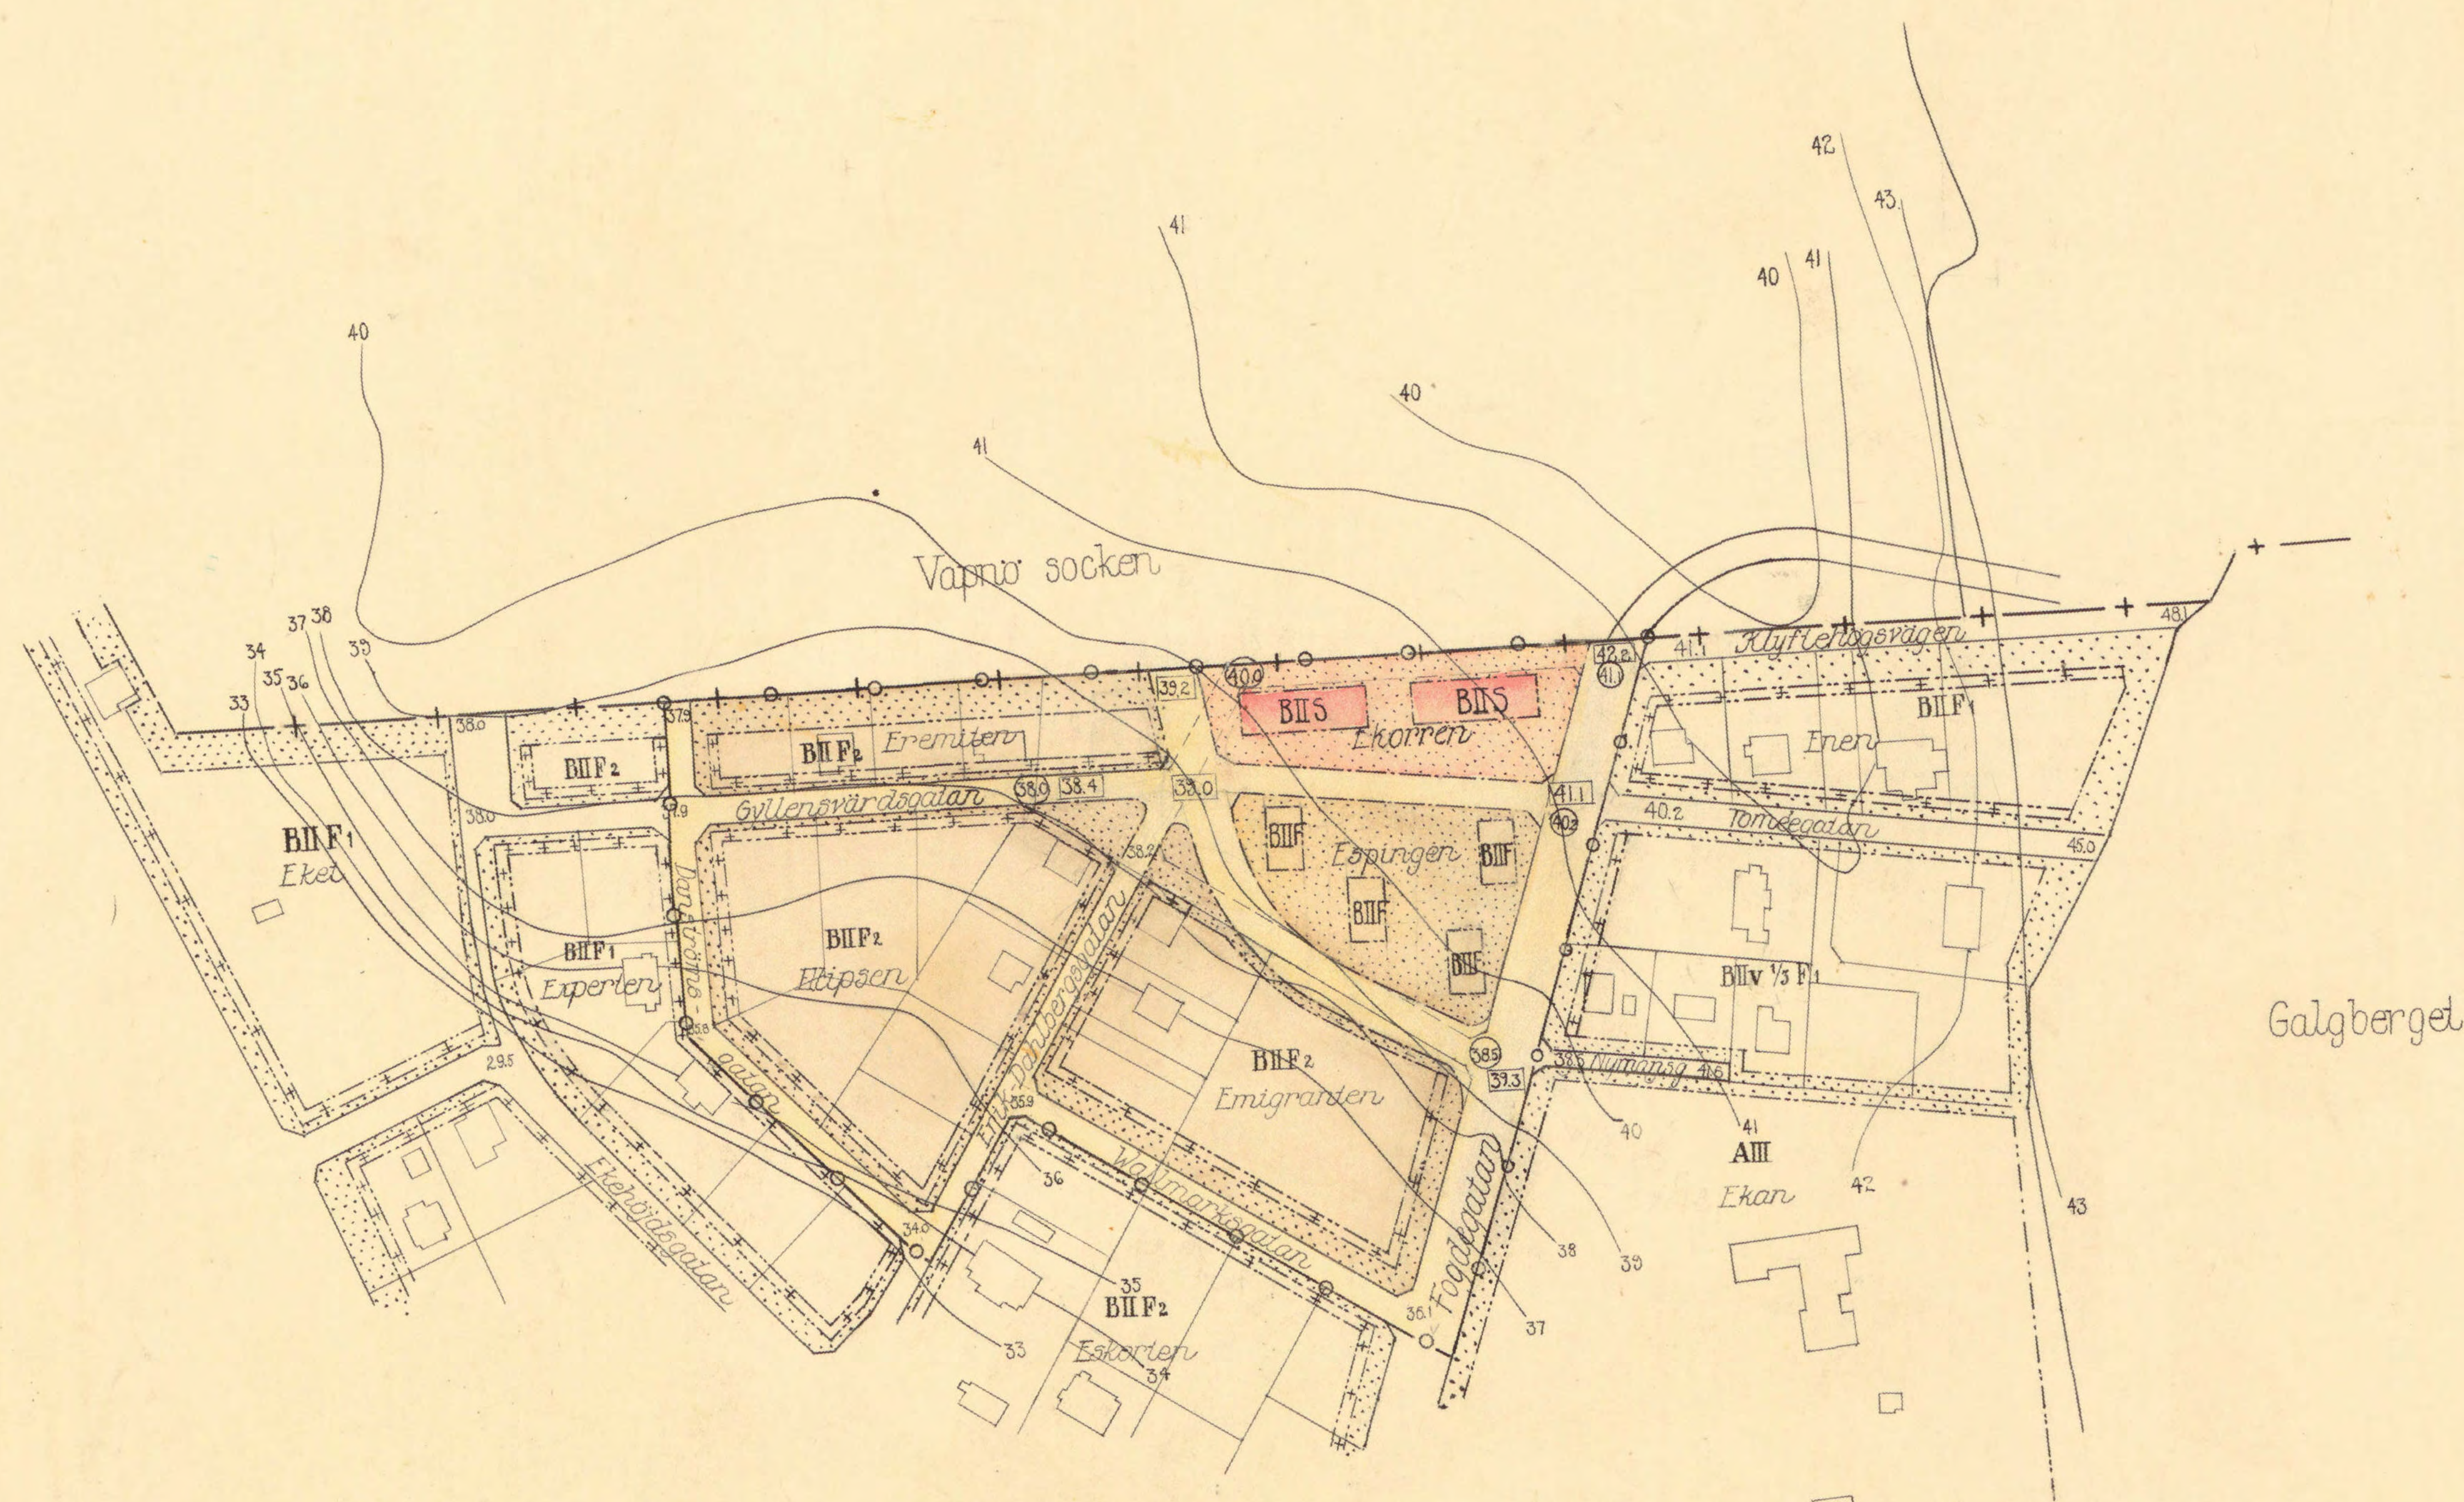

Tillhör BYGGNADSNÄMNDENS beslut av den 16 jan 1945
 § 6.

Ex officio
 Regner Stenby

Tillhör stadsfullmäktiges i Halmstad
 protokoll den 20 jan. 1945, § 14; betyg

Ex officio
 O. Lundvall

GÄLLANDE

Tillhör Kungl. Maj:ts beslut
 den 23 mars 1945
 Stockholm i Kommunikationsdepartementet.

Ex officio
 Mikaelsson