


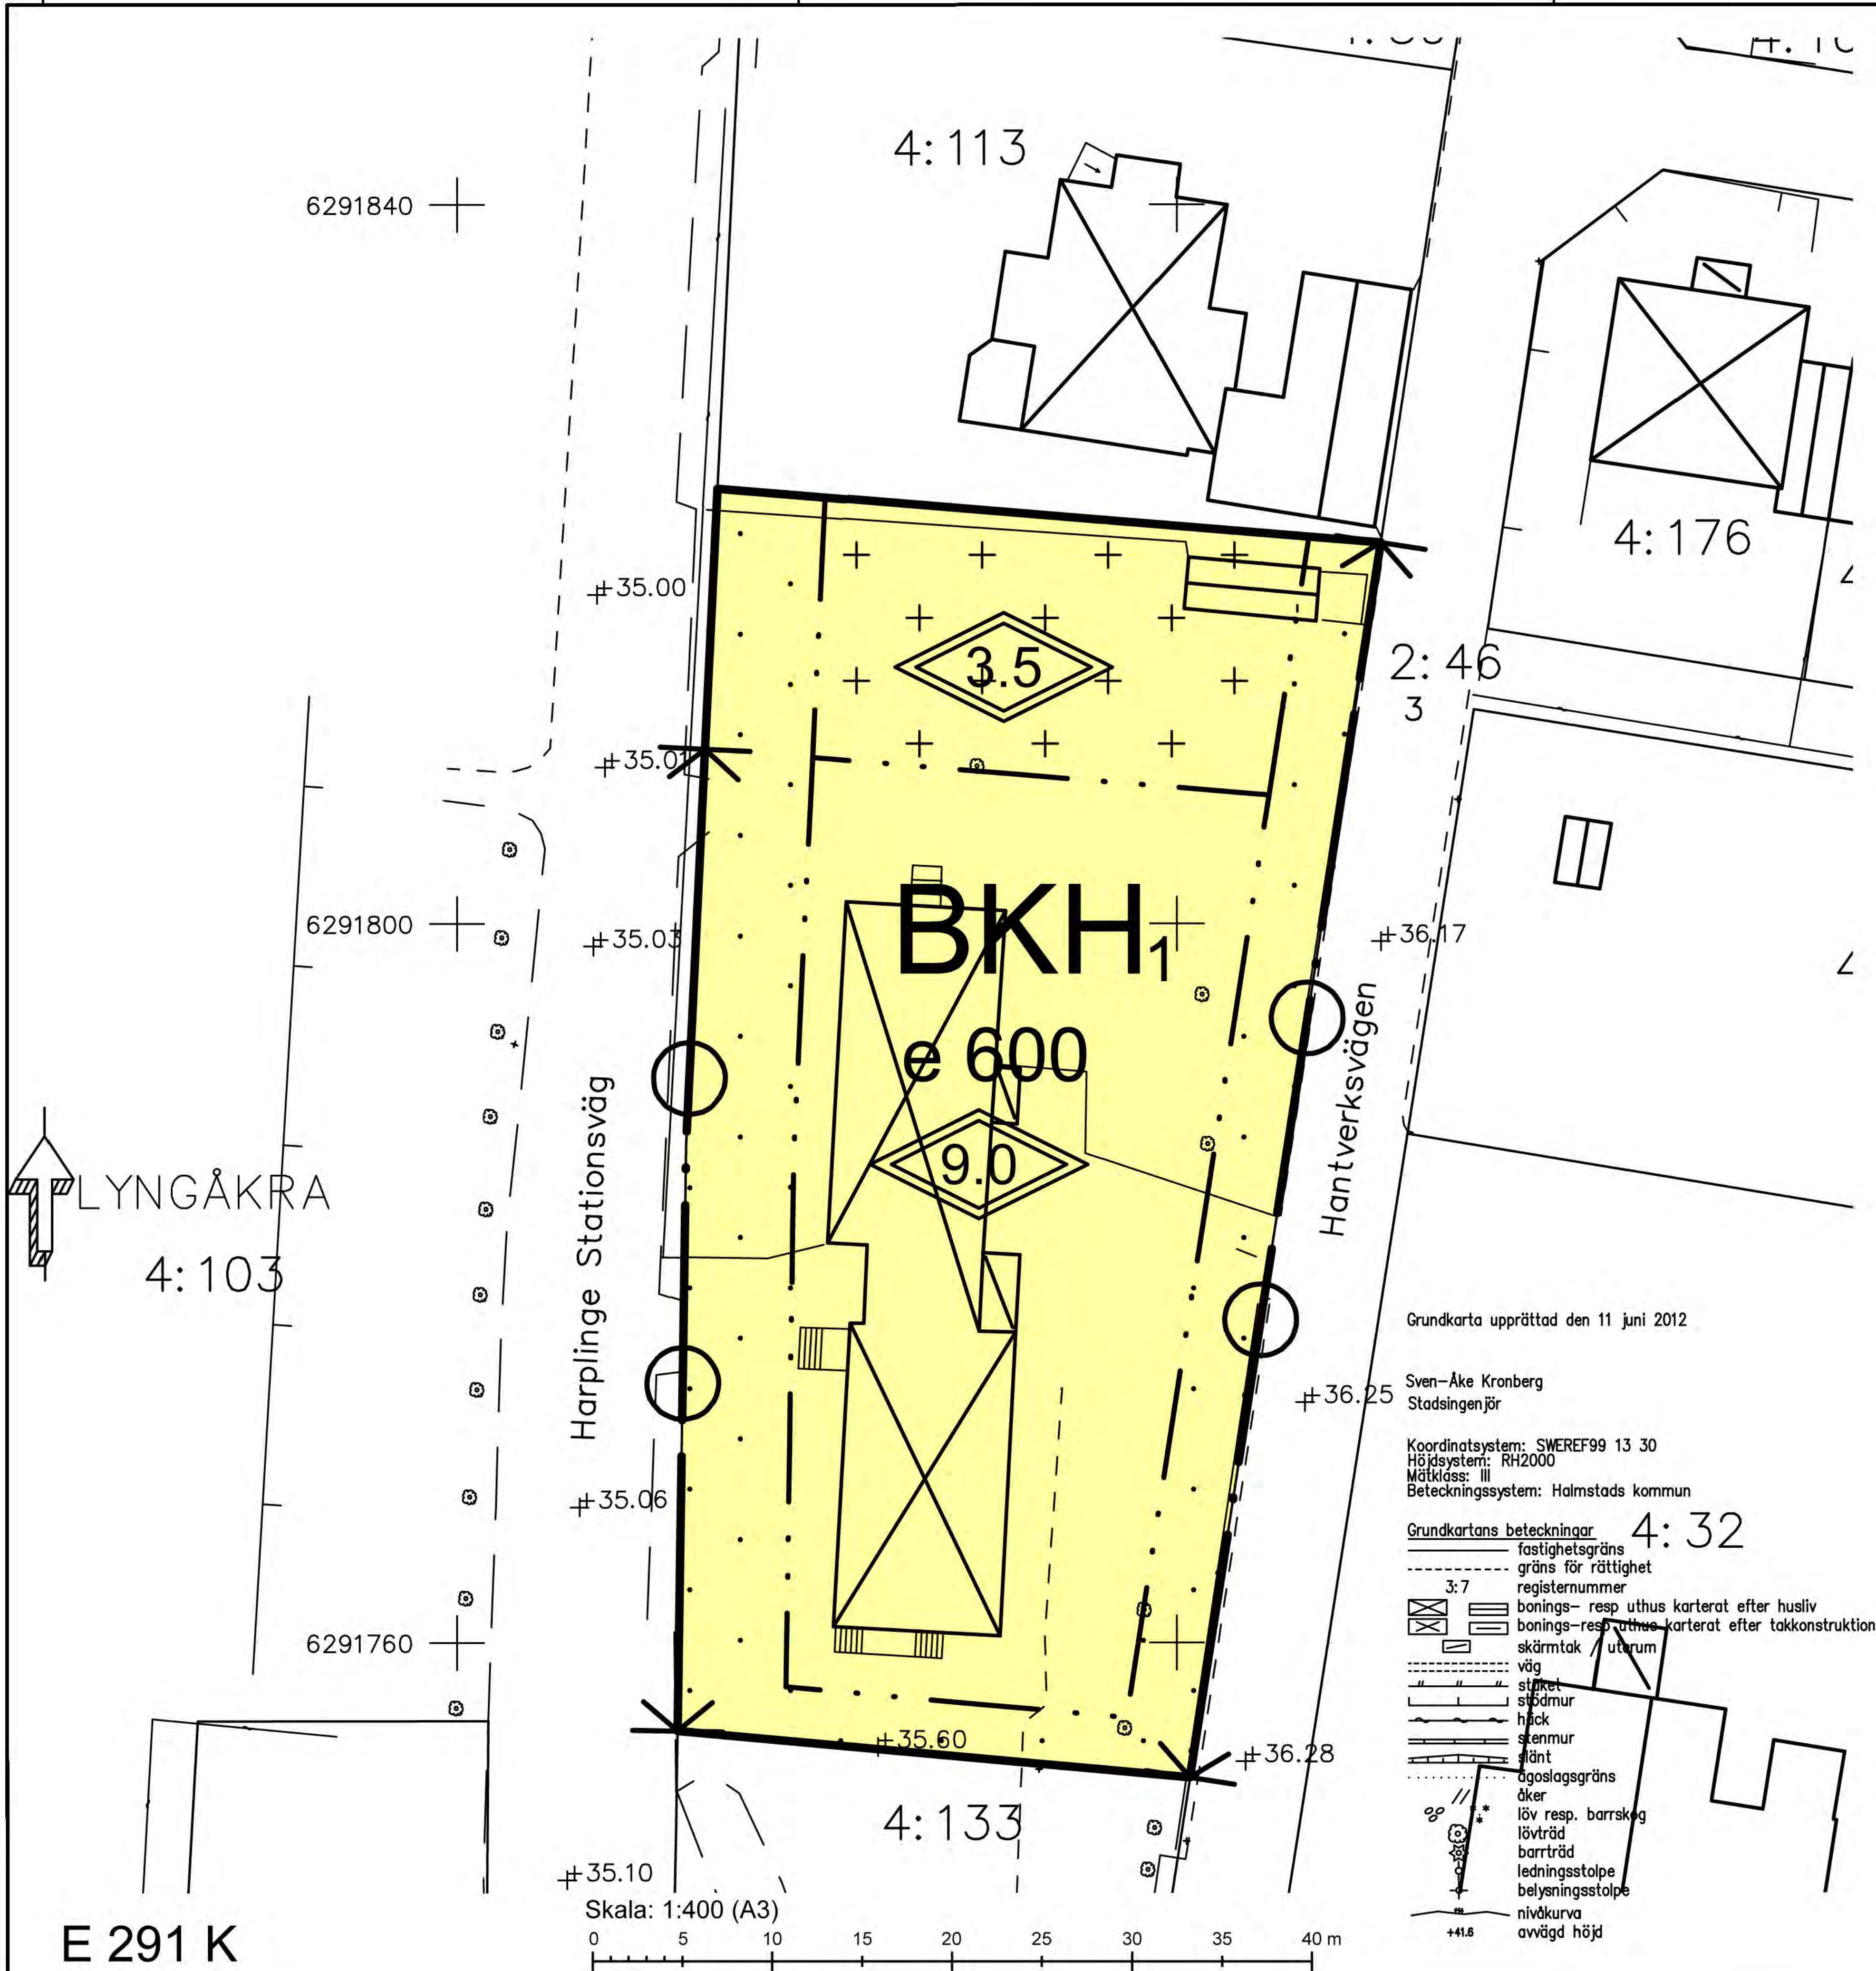

PLANBESTÄMMELSER

Följande gäller inom områden med nedanstående beteckningar. Endast angiven användning och utformning är tillåten. Bestämmelser utan beteckning gäller inom hela planområdet.

GRÄNSER

- Planområdesgräns
- Egenskapsgräns

ANVÄNDNING AV MARK OCH VATTEN

Kvartersmark

- BKH₁ Bostäder och kontor med handel i bottenvåning

UTNYTTJANDEGRAD/FASTIGHETSINDELNING

- e 600 Största byggnadsarea i m²

BEGRÄNSNINGAR AV MARKENS BEBYGGANDE

- Marken får inte bebyggas
- Marken får endast bebyggas med uthus och garage. Garage och uthus får uppföras 1 meter från fastighetsgräns.

MARKENS ANORDNANDE (utformning av kvartersmark)

Utfart, stängsel

- Körbar utfart får inte anordnas

PLACERING, UTFORMNING, UTFÖRANDE

Utformning

- Högsta nockhöjd i meter

ADMINISTRATIVA BESTÄMMELSER

Genomförandetid

Genomförandetiden är 5 år från den dag planen vinner laga kraft

Huvudmannaskap

Kommunen är inte huvudman för allmän plats

ANTAGANDEHANDLING

DETALJPLAN FÖR

LYNGÅKRA 4:133

HARPLINGE, HALMSTAD

Upprättad av Samhällsbyggnadskontoret

Cecilia Bergström
planchef

Tina Wagner
planarkitekt

Beslut om:

Datum:

Samråd av KSU
Godkännande av KSU
Antagande av KS
Laga kraft

2012-10-16
2013-01-15
2013-01-29
2013-02-25

Till planen hör:
Planbeskrivning
Behovsbedömning av miljöbedömning
Fastighetsförteckning
Särskilt utlåtande

