


PLANKARTA

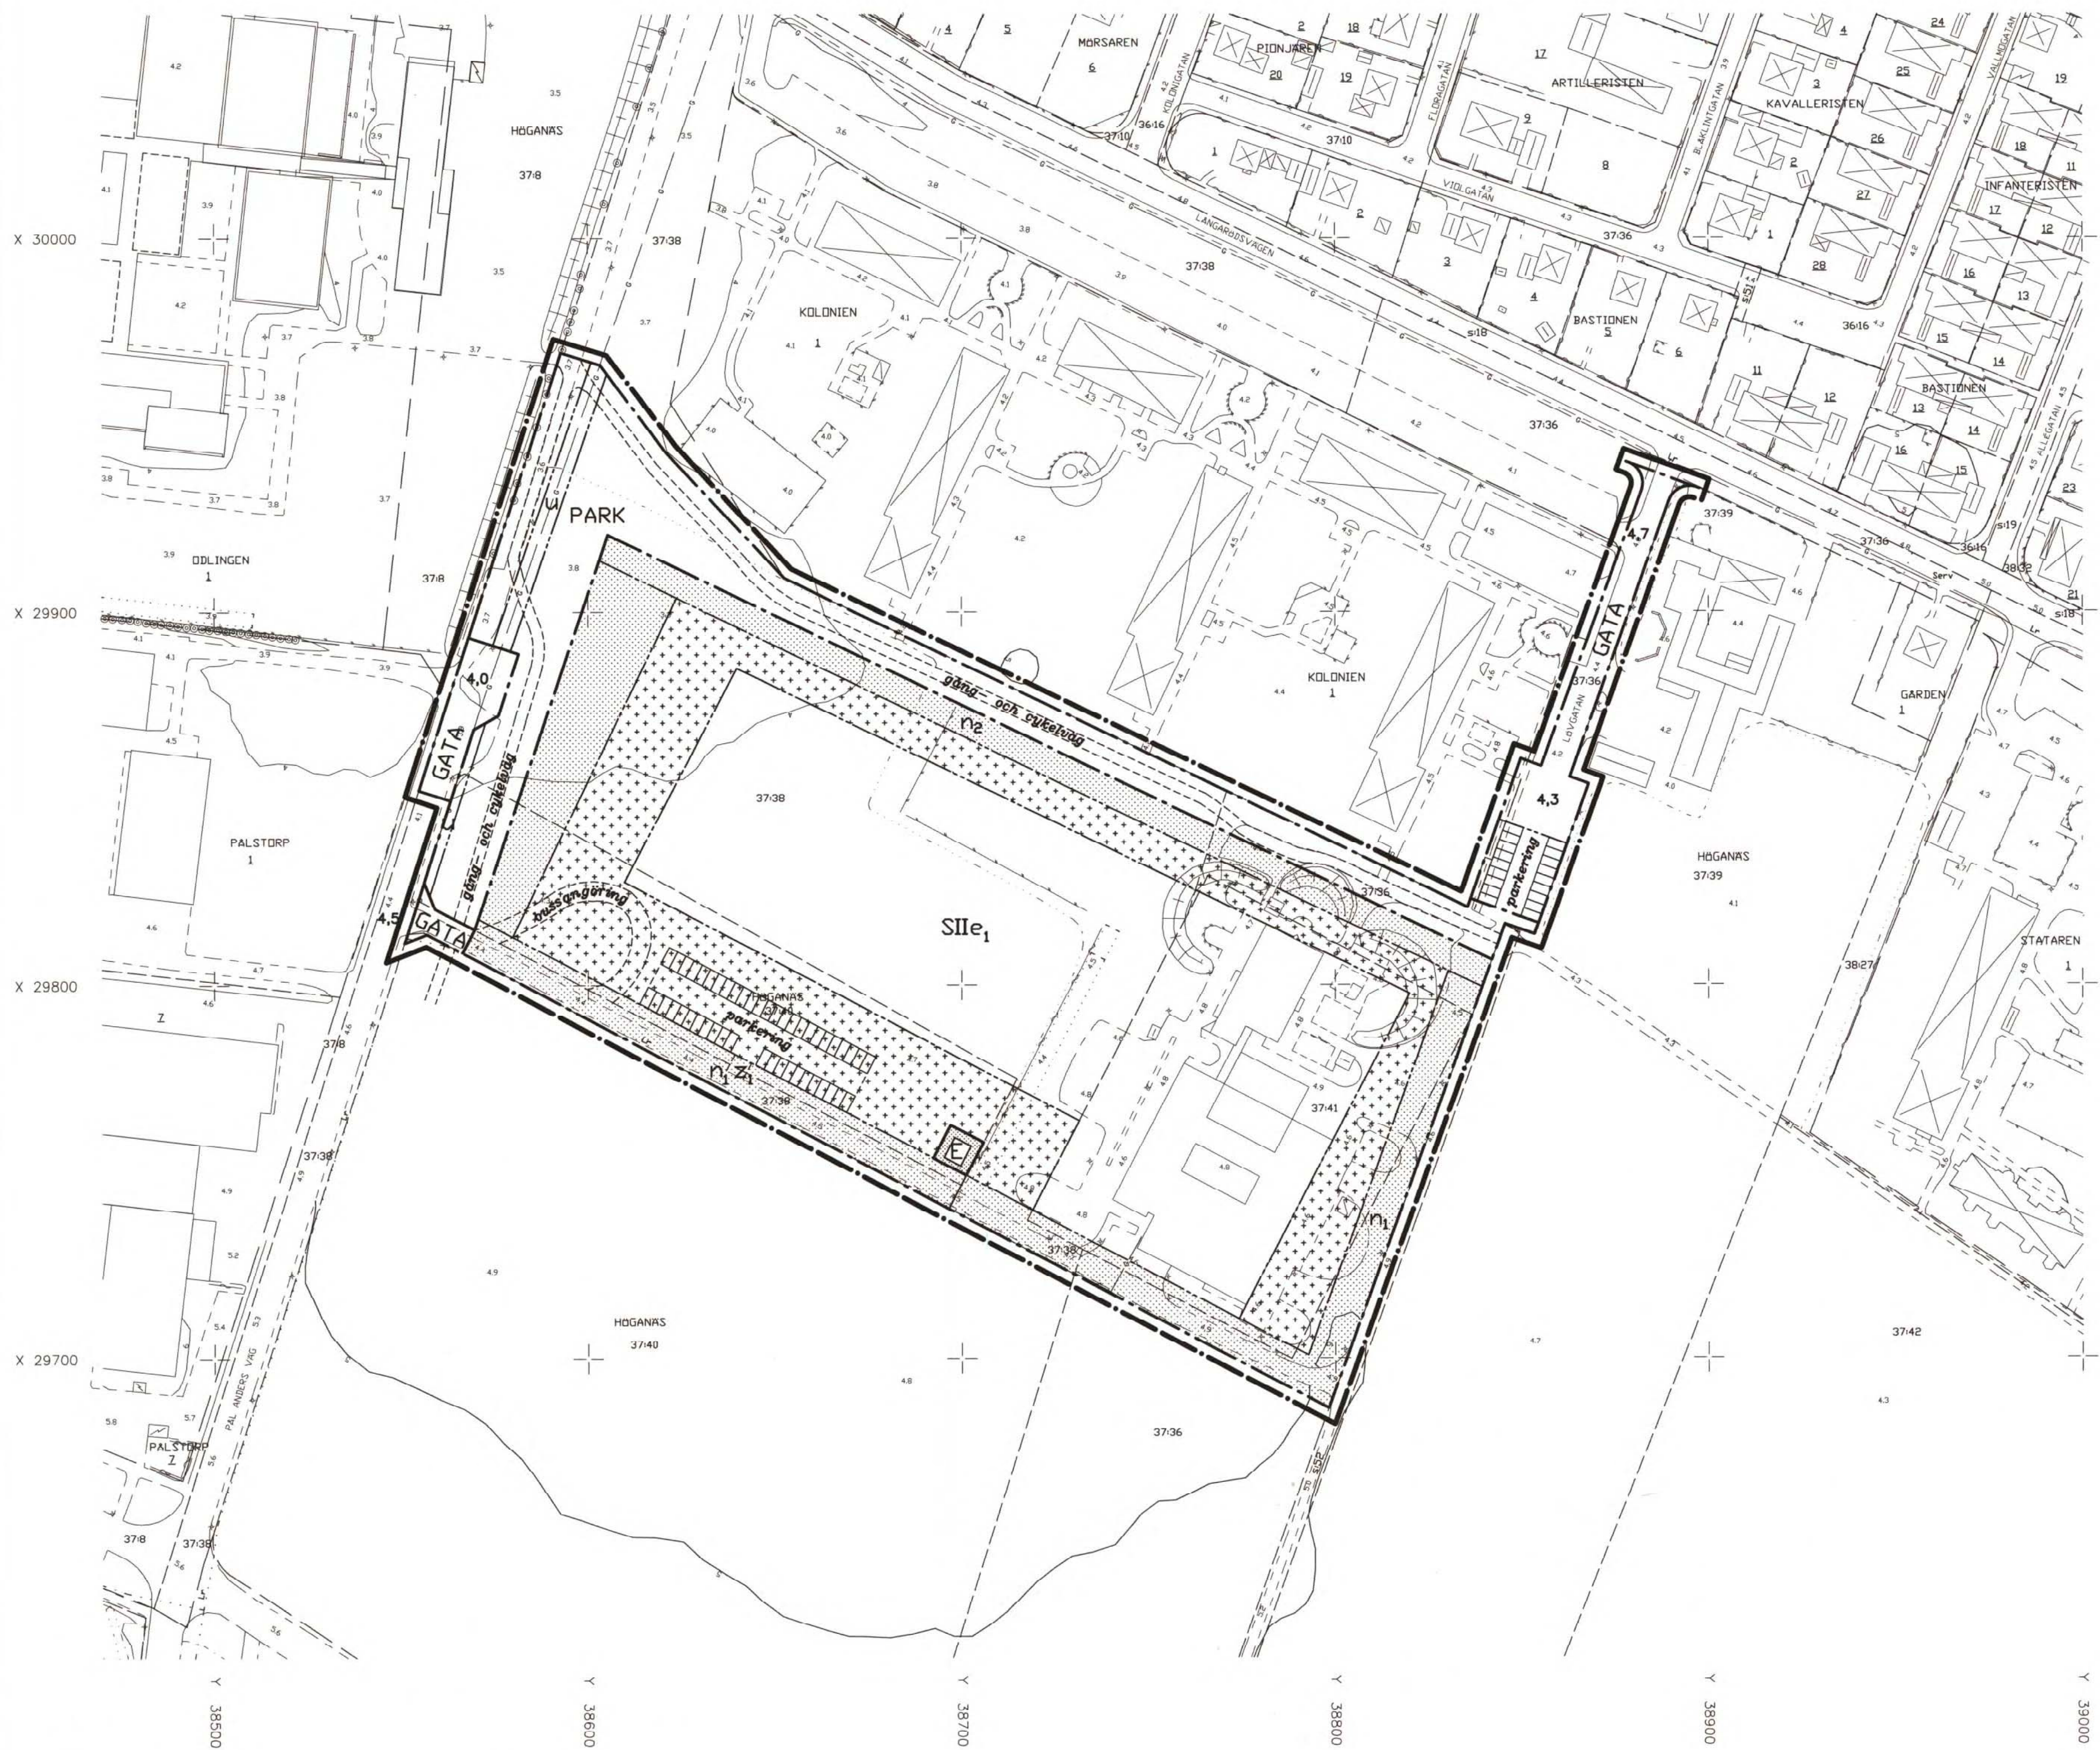

Detaljplan för
HÖGANÄS 37:38 m.m.

Höganäs kommun, Malmöhus län
Upprättad 1996-11-13

Sören Stendvist
Sören Stendvist
Stadsbyggnadschef

Kerstin Nilermark
Kerstin Nilermark
Planarkitekt

Detaljplanen har:
antagits av KS: 1997-02-11
vunnit laga kraft: 1997-04-10

PLANBESTÄMMELSER

Följande bestämmelser gäller inom område med nedanstående beteckningar. Där bestämmelse markerats med * gäller den hela planområdet. Endast angiven användning eller utformning är tillåten.

GRÄNSBETECKNINGAR

- Linje på kartan ritad 3 mm utanför planområdets gräns
- Användningsgräns
- Egenskapsgräns

MARKANVÄNDNING

Allmän plats

- GATA Biltrafik
- PARK Anlagd park

Kvartersmark

- S Skola
- E Transformatorstation

UTFORMNING AV ALLMÄN PLATS

- 0,0 Föreskriven höjd över nollplanet

BEGRÄNSNING AV MARKENS BEBYGGANDE

- Marken får inte bebyggas
- Marken får bebyggas med uthus, sophus etc samt mindre del av huvudbyggnad
- U Marken ska vara tillgänglig för allmänna underjordiska ledningar
- Z₁ Marken ska vara tillgänglig för biltrafik från och till transformatorstation

MARKENS ANORDNANDE

- n₁ Läplantering ska finnas
- n₂ Parkering får inte finnas

UTFORMNING, UTNYTTJANDEGRAD

- II Högsta antal våningar
- e₁ Största bruttoarea 8.000m² ovan mark

ADMINISTRATIVA BESTÄMMELSER

- * Genomförandetiden är 15 år från den dag planen vunnit laga kraft

Illustrationer

- Illustrationslinje
- parkering Illustrationstext

Registrerad 1997-03-17

Grundkartan är upprättad 1996-08-01 av Stadsbyggnadskontoret i Höganäs genom kopiering av digital primärkarta framställd med fotogrammetrisk metod under 1990, flyghöjd 800 m. Fätkomplettering av grundinformation och fastighetsutredning i juli 1996.

Skala=1:1000
Standard 1
Koordinatsystem i plan RT90 5 gon V
Höjdsystem: RH70
Upphovsrätt/kontaktperson: Stadsbyggnadskontoret i Höganäs/Hasse Johansson


Höganäs 1996-08-01

Hasse Johansson
Hasse Johansson

0 25m

Skala 1:1000

ILLUSTRATIONSKARTA

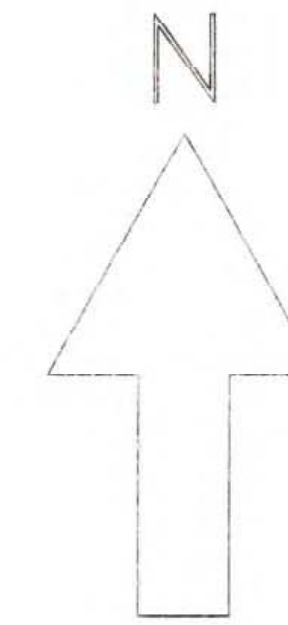

Detaljplan för

HÖGANÄS 37:38 m.m.

Höganäs kommun, Malmöhus län

Upprättad 1996-11-13

Sören Stenqvist
Sören Stenqvist
Stadsbyggnadschef

Kerstin Nilnermark
Kerstin Nilnermark
Planarkitekt

Detaljplanen har:
antagits av KS: 97-02-11
vunnit laga kraft: 97-04-10

ILLUSTRATIONSKARTANS BETECKNINGAR

- Befintlig gång- och cykelväg
- Ny gång- och cykelväg
- Utbyggnad av bef. trottoar el. dylikt
- Utbyggnad av gång- och cykelväg på sikt

Registrerad | 1997-03-17

Grundkartan är upprättad 1996-08-01 av Stadsbyggnadskontoret i Höganäs genom kopiering av digital ortsmåtkarta framställd med fotogrammetrisk metod under 1990. Flyghöjd 800 m. Rättkomplettering av grundinformation och fastighetsindelning, juli 1996.

Skala=1:1000
Standard
Koordinatsystem: i plan RT90 5 gon 9
Höjdsystem: RH/70
Upphovsrätt/kontaktperson: Stadsbyggnadskontoret i Höganäs/Häse Johansson

Höganäs 1996-04-01

[Signature]
Höganäs kommun

Skala 1:4000