


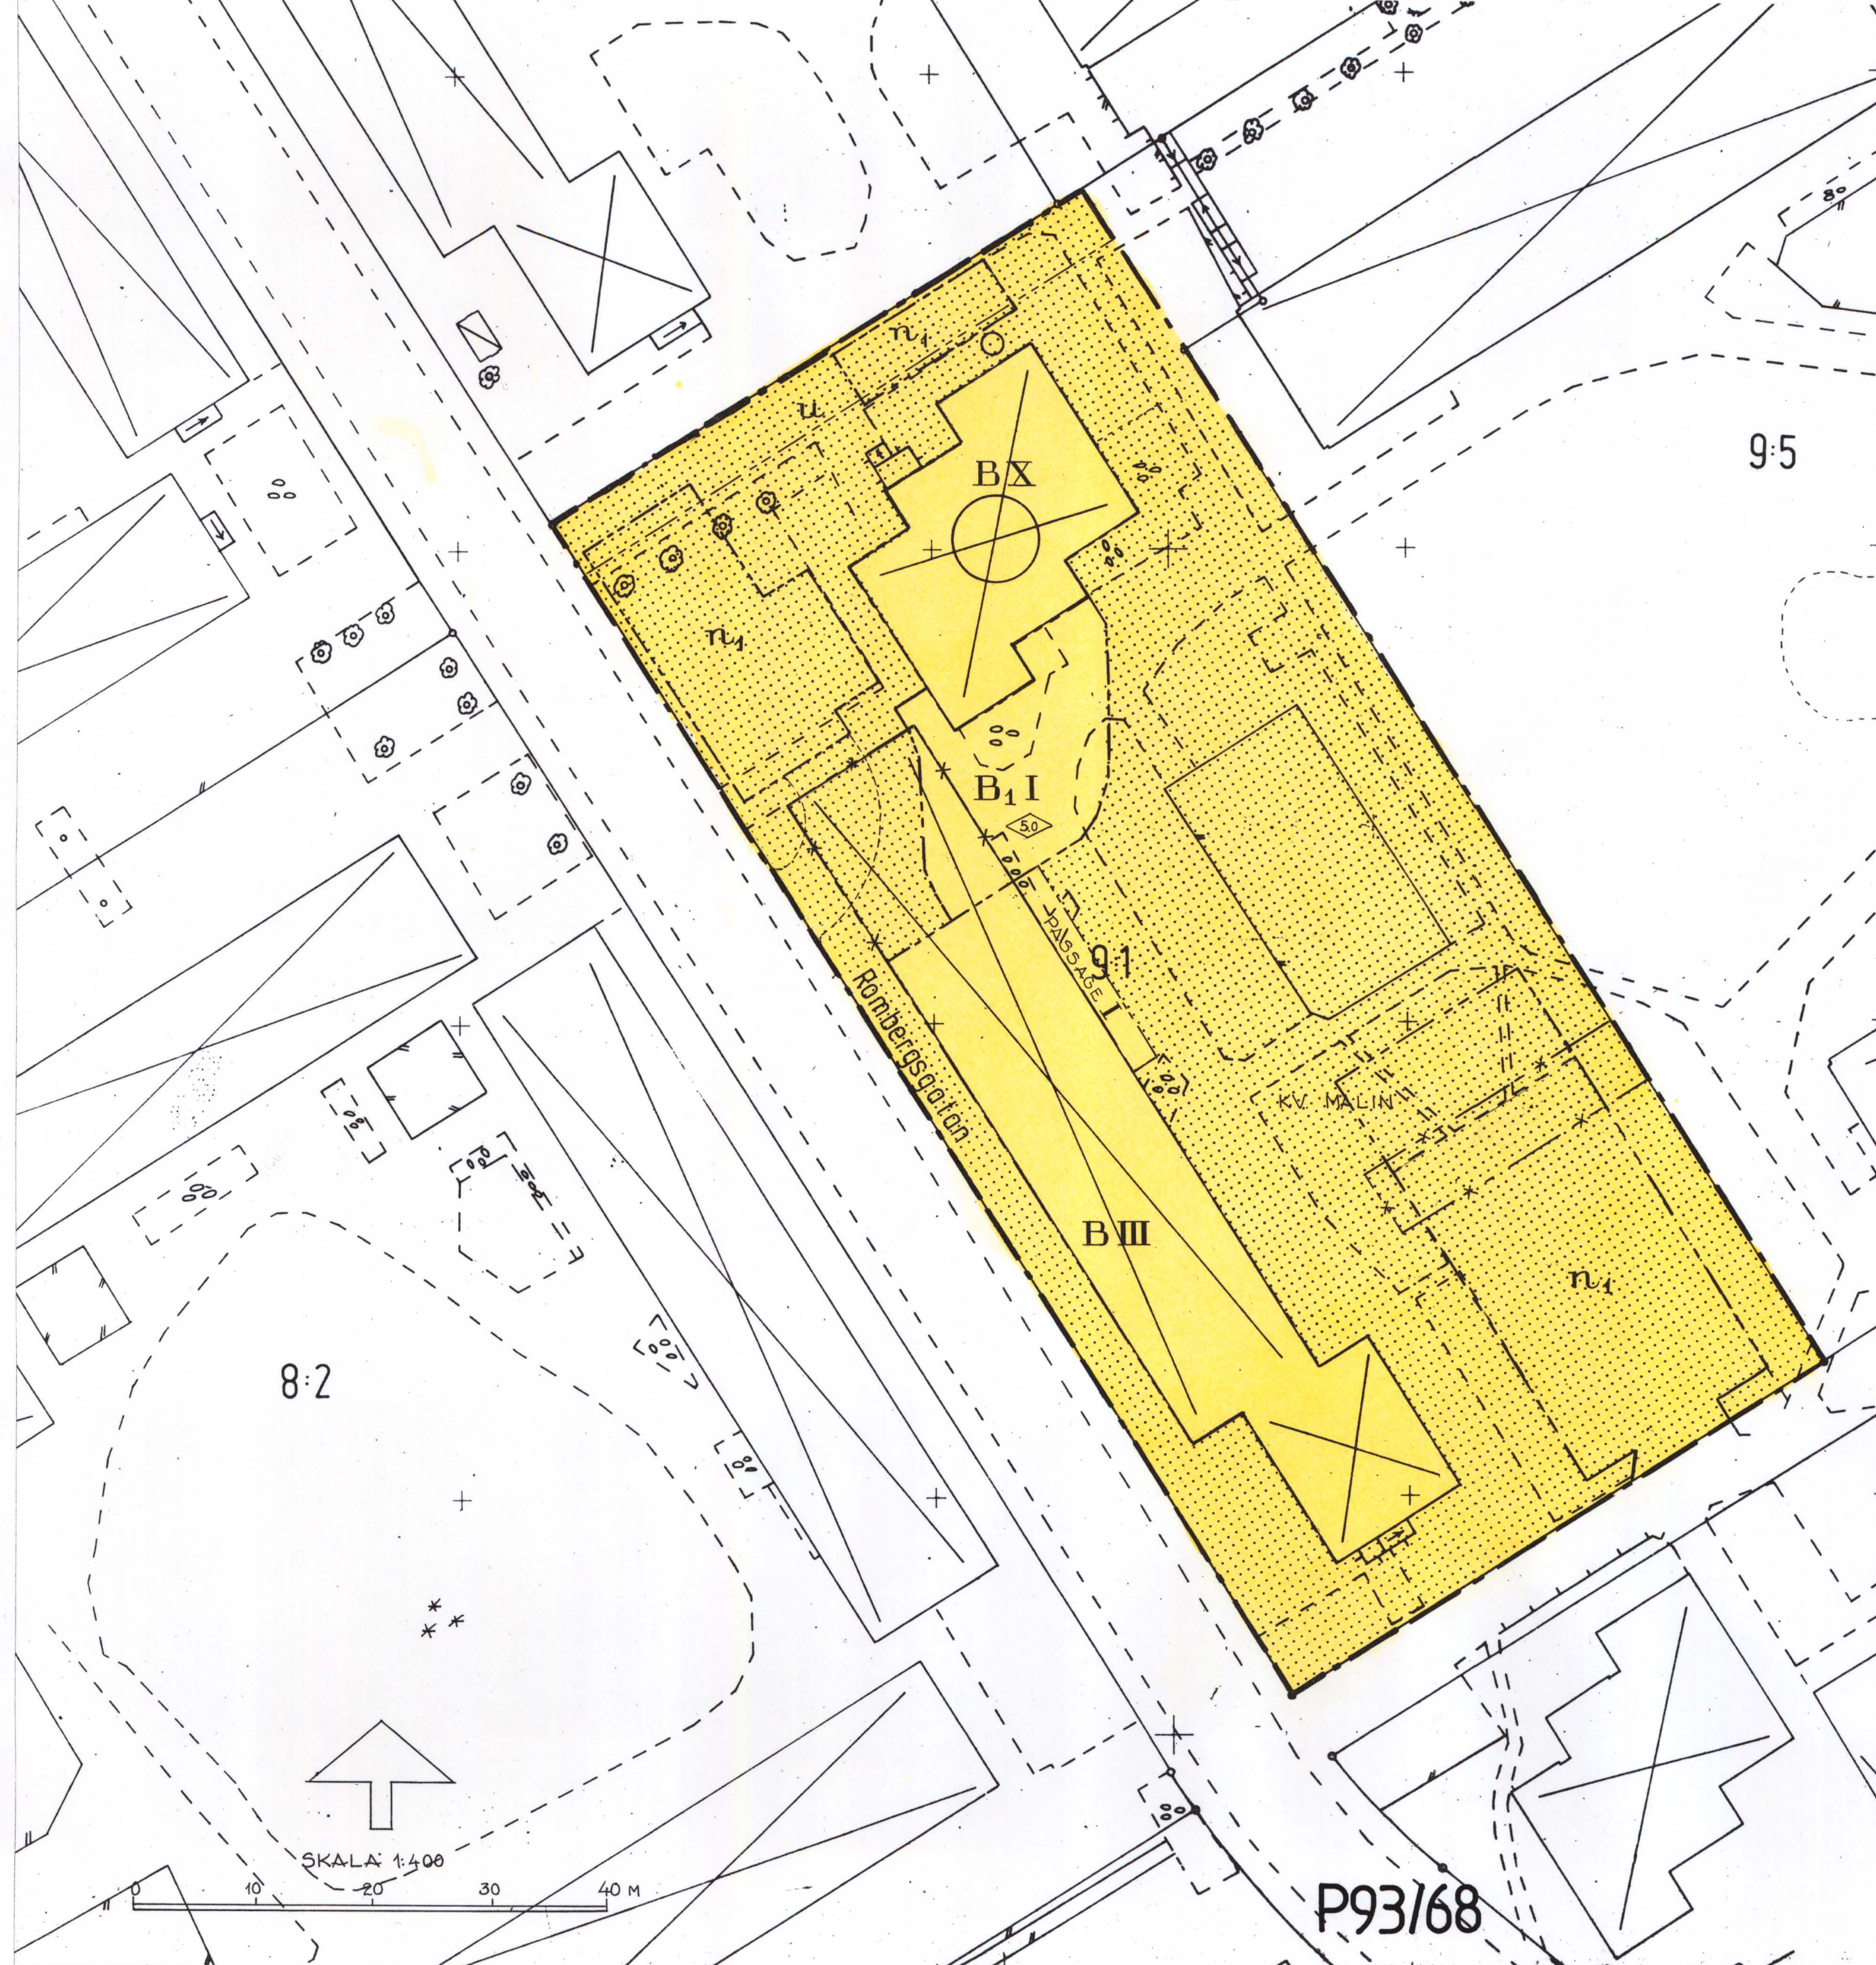

PLANKARTA

Planbestämmelser

Följande gäller inom de områden som har nedanstående beteckningar.
Där beteckning saknas gäller bestämmelsen hela området om inte annat anges.

Gränsbeteckningar

- Gräns för planområdet
- Egenskapsgräns
- Utgående gräns

1. Användning av kvartersmark

- B Bostäder, gruppboende
- B₁ Samling, gemenskap

2. Begränsningar av markens bebyggande

- Marken får inte bebyggas
- u Marken skall vara tillgänglig för allmänna underjordiska ledningar

3. Markens anordnande

- n₁ Parkeringsplats

4. Utformning

- 50 Högsta byggnadshöjd i meter
- I, III, X Högsta antal våningar

5. Administrativa bestämmelser

Genomförandetiden är fem år från den dag planen vinner laga kraft

UPPLYSNINGAR

Till planen hör förutom denna plankarta

- planbeskrivning
- genomförandebeskrivning

Godkänd för samråd av BN 1993-08-24.

Antagen av BN 1993-09-22.

Laga kraft 1993-10-28.

ANTAGANDEHANDLING

DETALJPLAN FÖR

ROMBERGA 9:1, KV. MALIN

I ENKÖPING

UPPRÄTTAD PÅ STADSBYGGNADSKONTORET I ENKÖPING DEN 12 AUGUSTI 1993.

ÅKE NORDSTRÖM
1:E PLANINGENJÖR

SÖLVEIG WASSLER
PLANTEKNIKER

P93/68