

Förslag till ändring, utvidgning och delvis upphävande av byggnadsplanen för

HÄRKE (STG 1133 M.FL) FRÖSÖ KÖPING

upprättat i december 1968

Frösön den 10 december 1968

Reviderat den 14 januari 1969

(Örjan Helligren)
stadsarkitekt

(Örjan Helligren)
stadsarkitekt

Tillhör kommunfullmäktiges i Frösö köping
beslut den 22 januari 1969, §6, betygat

Bo Norrman
Kommunfullmäktiges sekr.

Ifrågavarande ändring, utvidgning och delvis upphävande av byggnadsplan har fastställts genom länsstyrelsens i Jämtlands län beslut denna dag. Enär jämlikt stadgandet i 150 § 3 stycket byggnadslagen klagen ej må föras över beslutet, har detta vunnit laga kraft, betygat.

Östersund i landskansliet den 23 maj 1969
På tjänstens vägnar:

Erik Berglund

BETECKNINGAR:

Grundkartan:

- Gällande områdesgräns
- Fastighetsgräns
- Vägar
- Huvudbyggnad resp. uthus
- Vatten, strandkanter
- Gällande väghöjd
- Nivåkurvor i meter över samhällets nollplan
- Punkt i rutnät
- Fastighetsbeteckning
- Vegetationsgräns

Byggnadsplanekartan:

Gränsbeteckningar:



- Linje belägen tre (3) meter utanför det område, som föreslagts avse.
- Gällande områdesgräns
- Gällande områdesgräns, avsedd att utgå
- Väg-, byggnadsmarks- och annan områdesgräns
- Gränslinje, ej avsedd att fastställas

Områdesbeteckningar:

- Vägmärk
- Park eller plantering
- Område för allmänt ändamål
- Område för bostadsändamål, fristående hus
- Trafikområde
- Vattenområde

Övriga beteckningar:

- Mark som inte får bebyggas
- Antal våningar
- Gällande väghöjd
- Gällande väghöjd, avsedd att utgå
- Väghöjd
- Område avsett att utgå ur gällande byggnadsplan

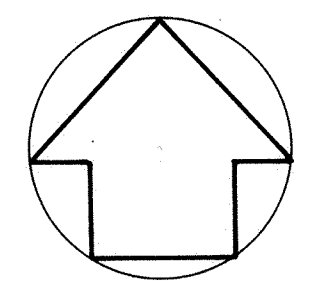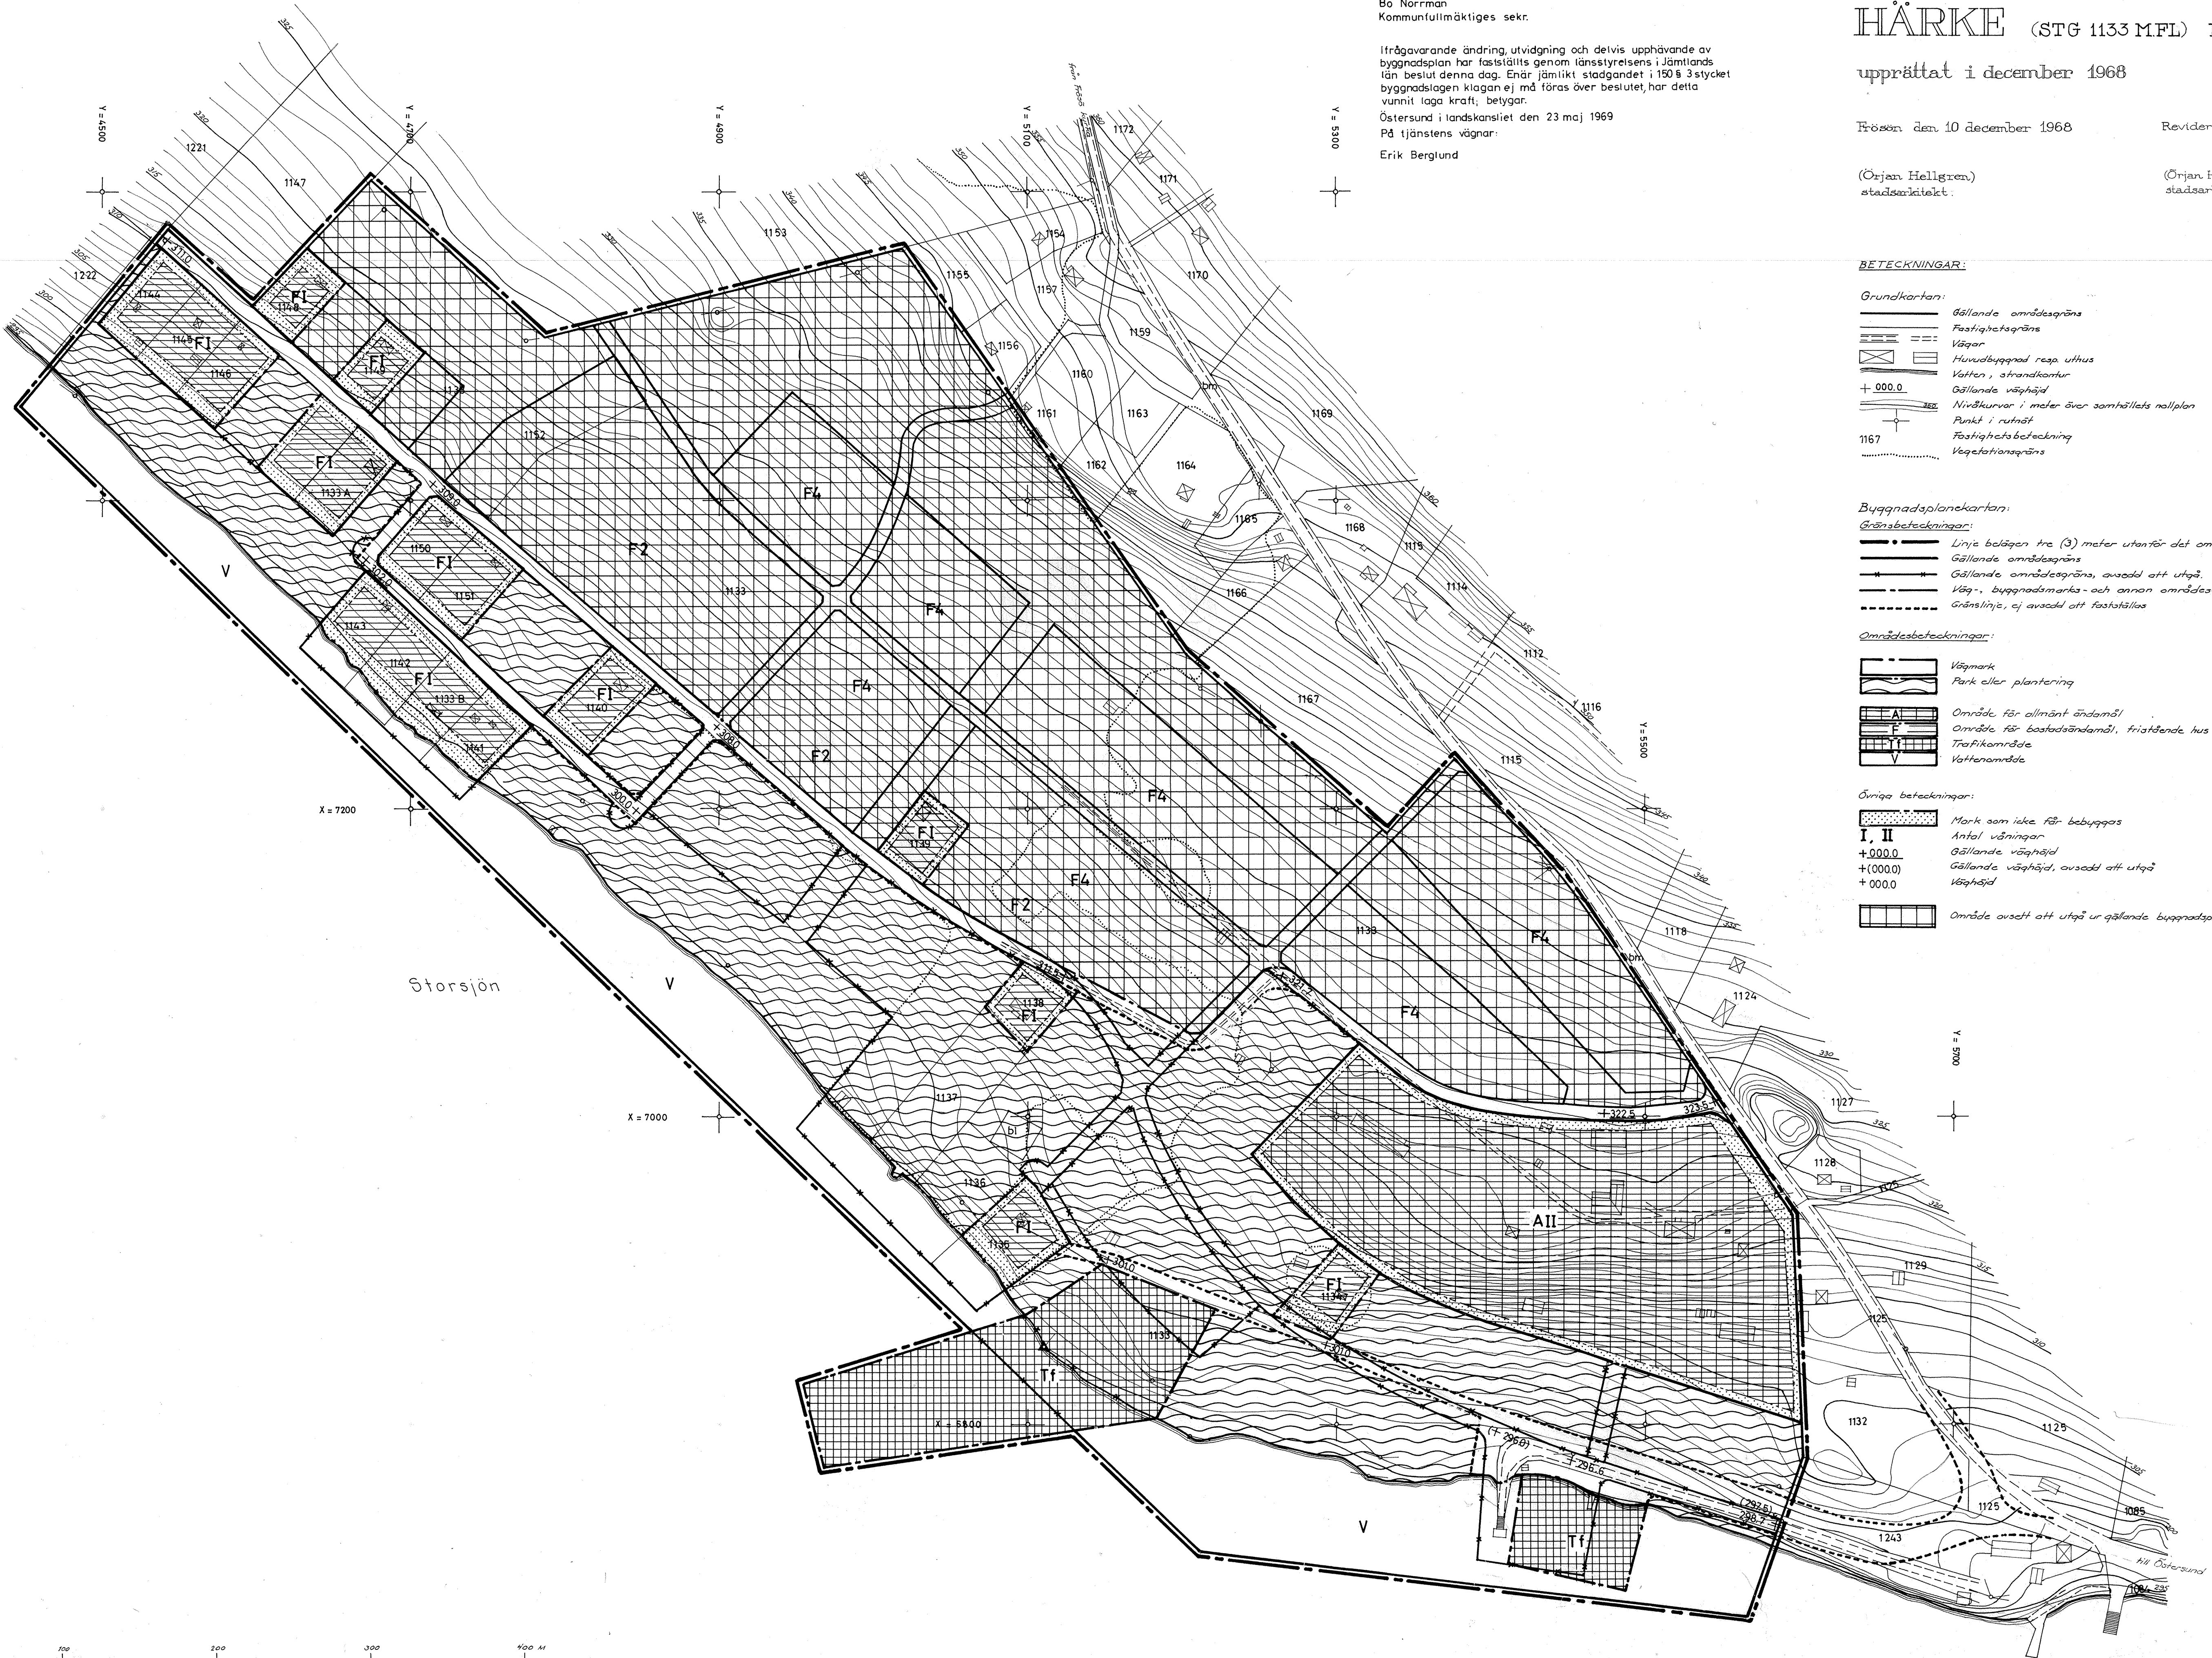

Skala 1:2000