



LAGA KARTA

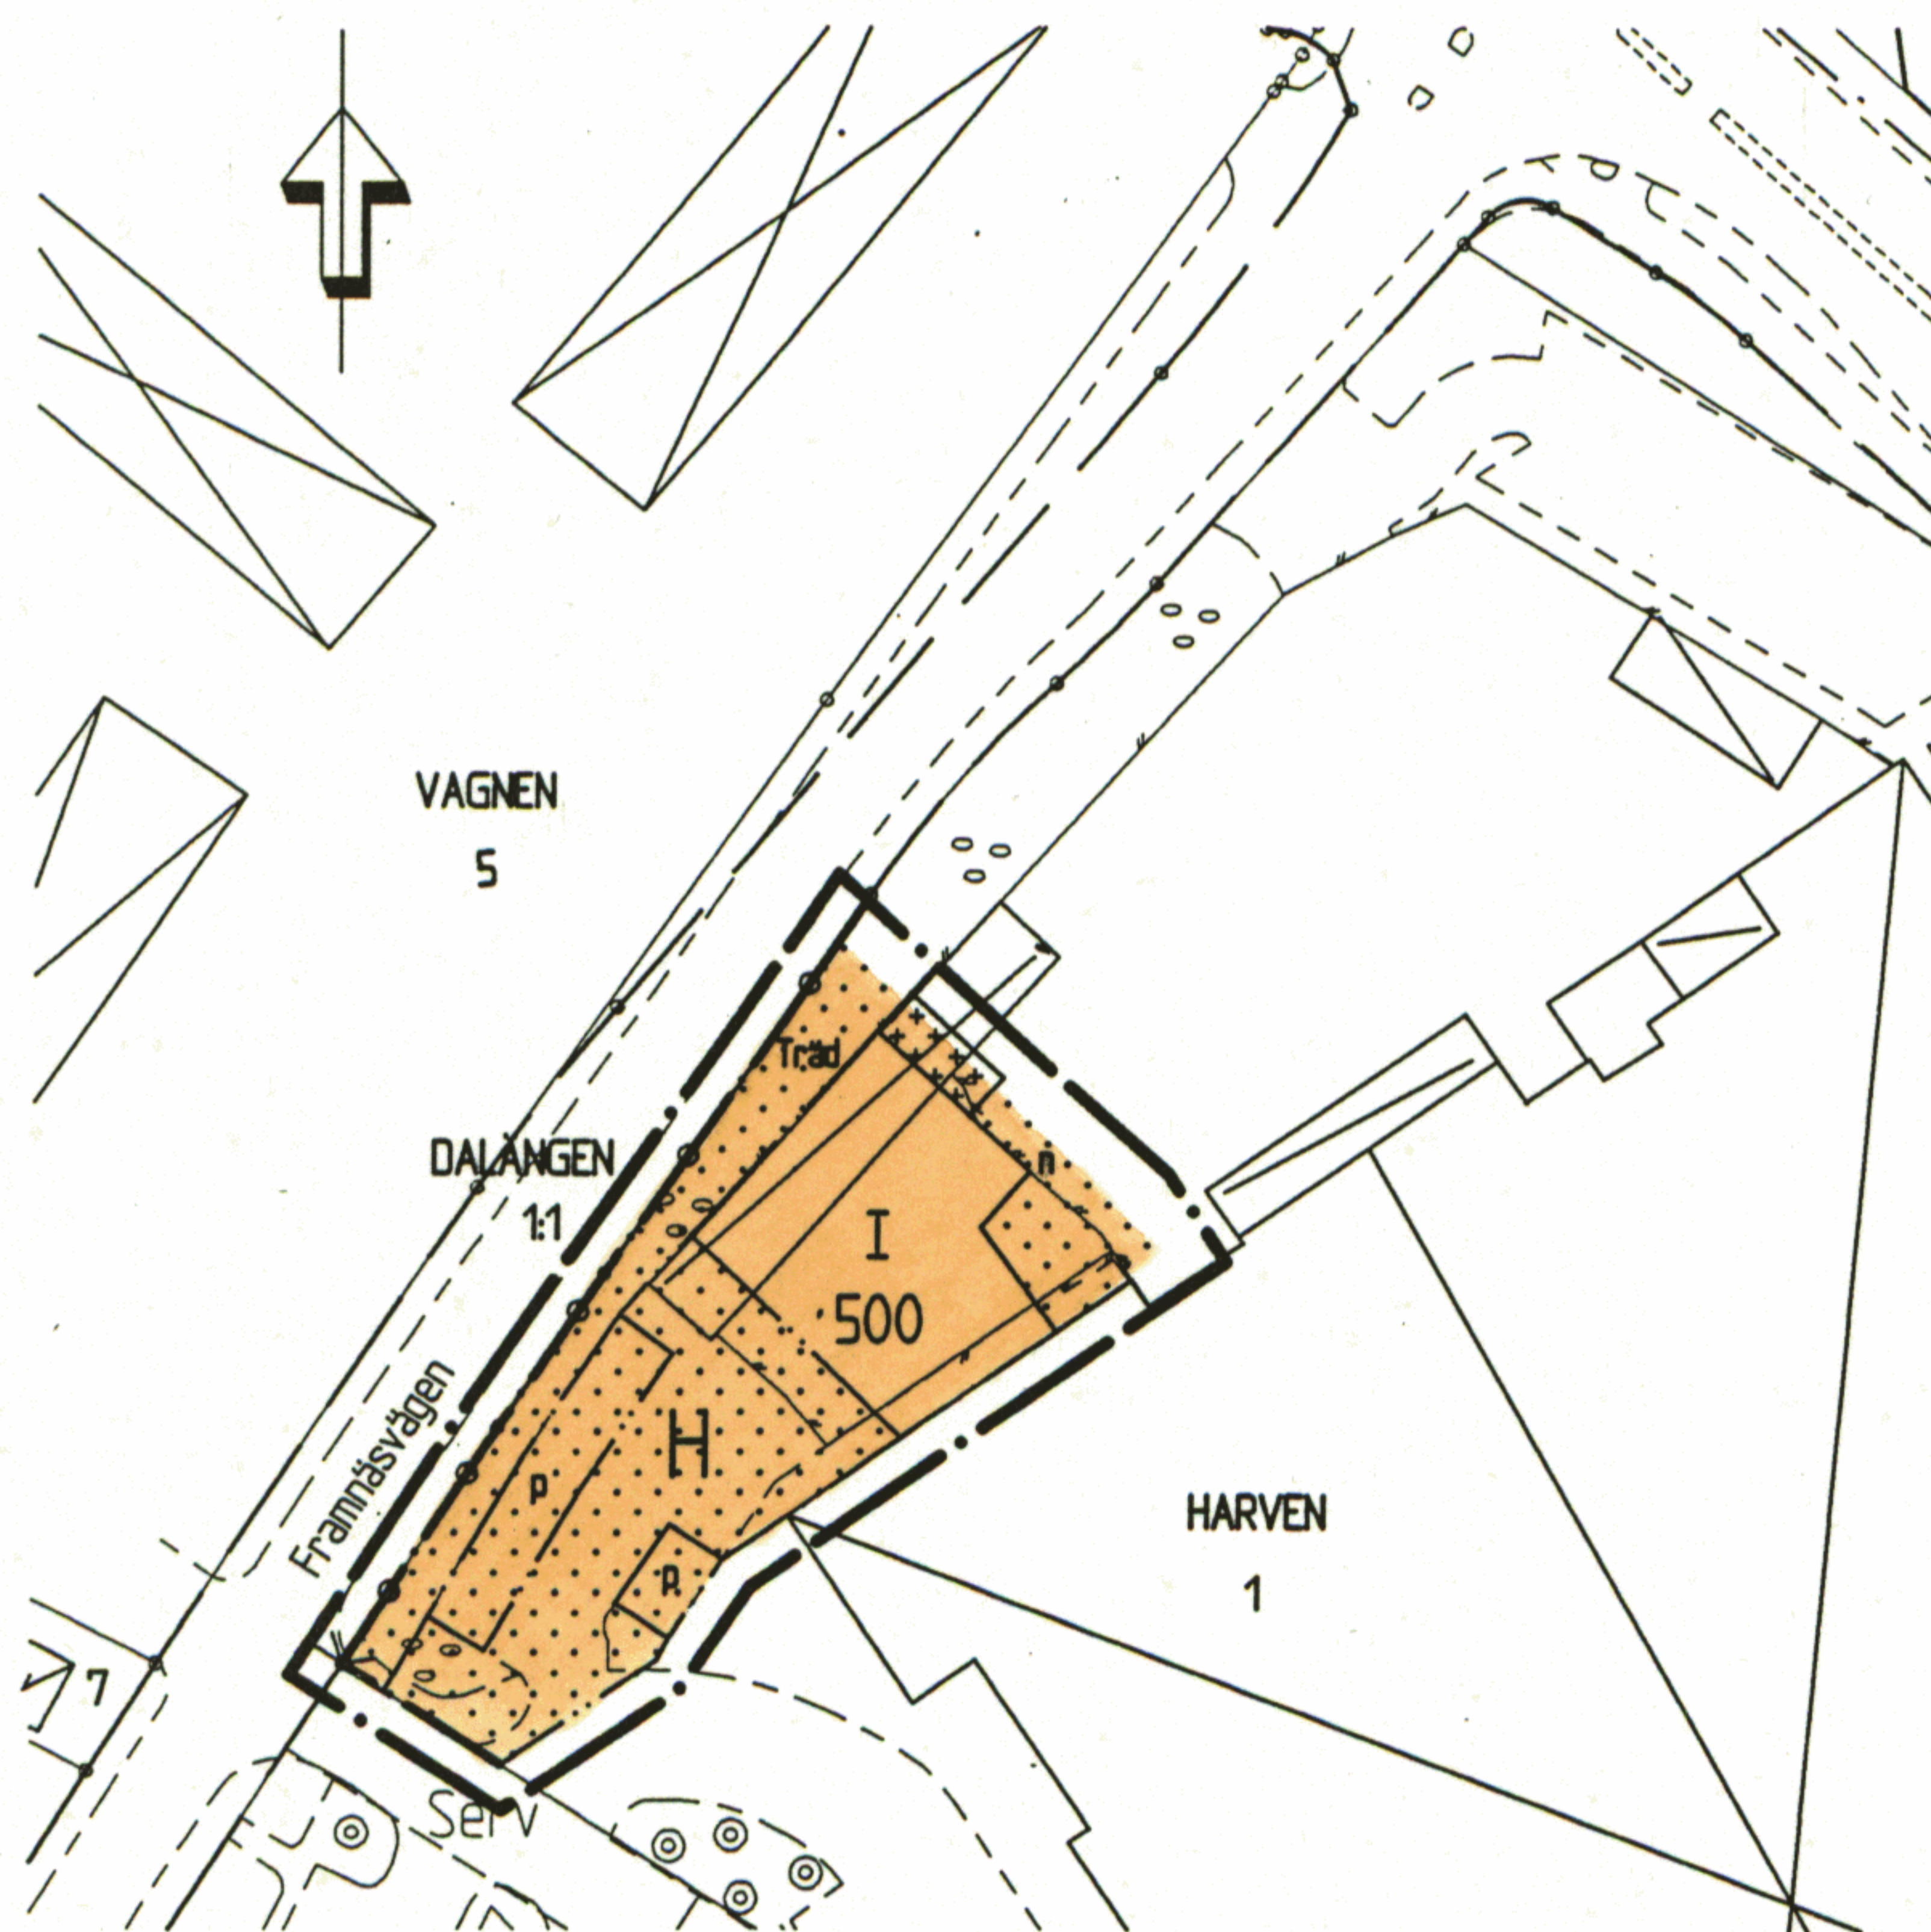

ORIENTERINGSKARTA

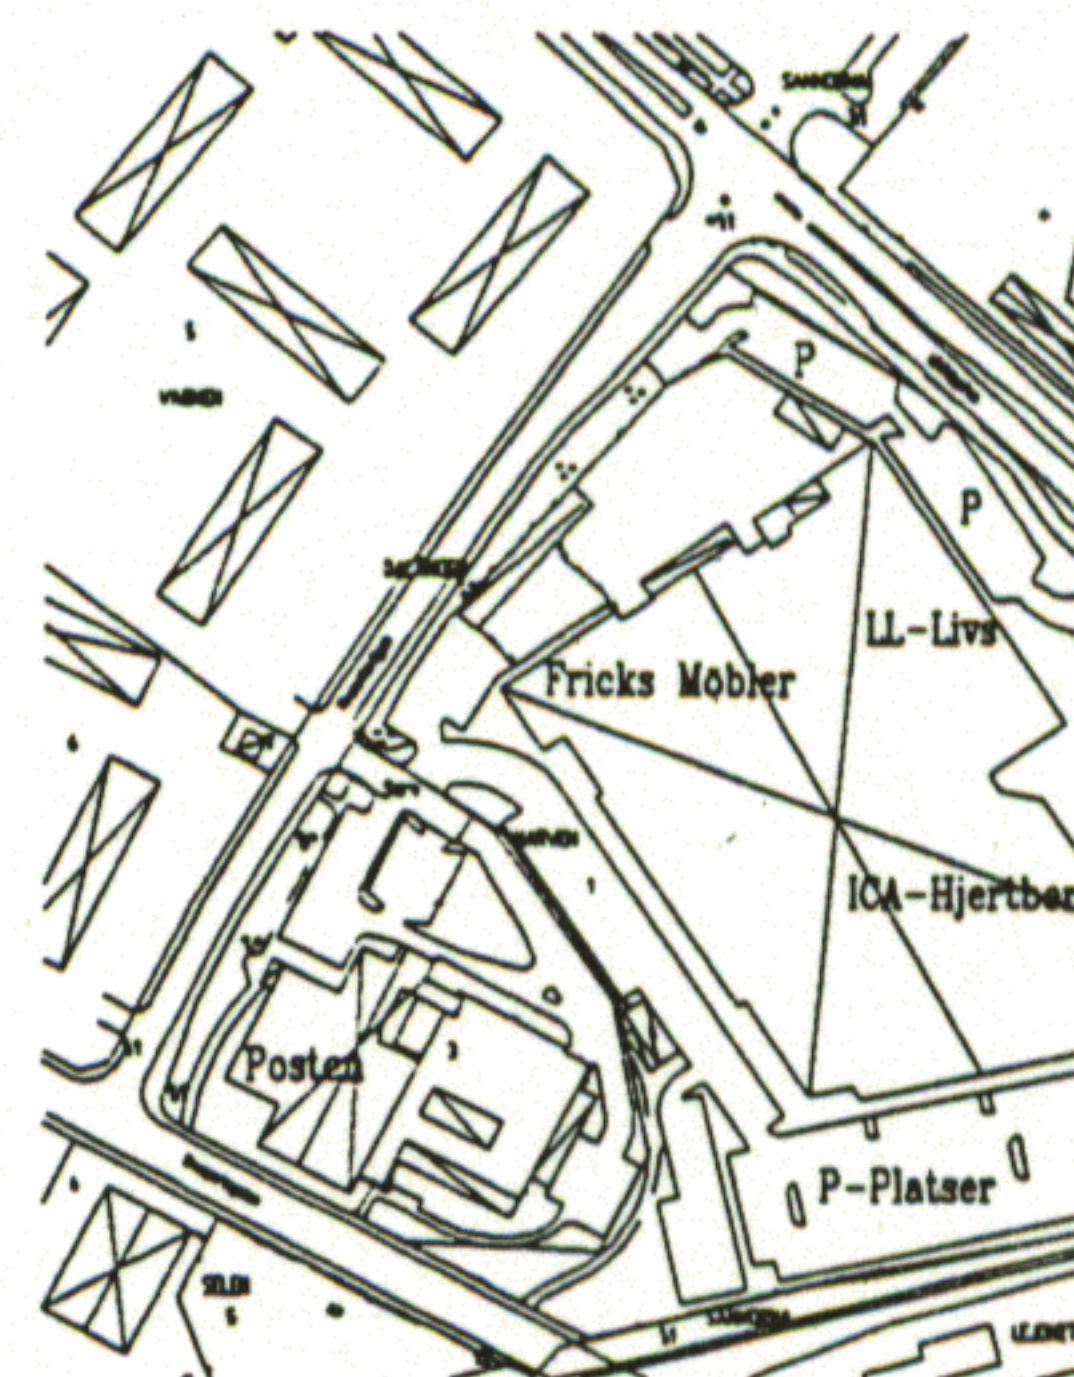

SAMMANFATTANDE BESKRIVNING

Planområdet är en del av kvarteret Harven och ingår i det så kallade Framnäs City.


Planförslaget syftar till att ge möjlighet för en utbyggnad av butikslokaler på 500 kvadratmeter, samtidigt som trafiksituationen med genomfart av distributionsbilar förbättras så att inte in- och utfarten vid posten belastas med lastbilar m m som skall till lastgården på Framnäs City.

Genomförandet avlar fastighetsägaren och genomförandetiden utgår 5 år efter det att planen vunnit laga kraft.


Planförslaget kommer att behandlas som ett enkelt planförhållande om berörda parter är överens om förslaget utseende under samrådets tiden.

En prövning av planens antagande kan i så fall ske i november eller december 1993 av byggnadsnämnden.

ILLUSTRATIONSKARTA

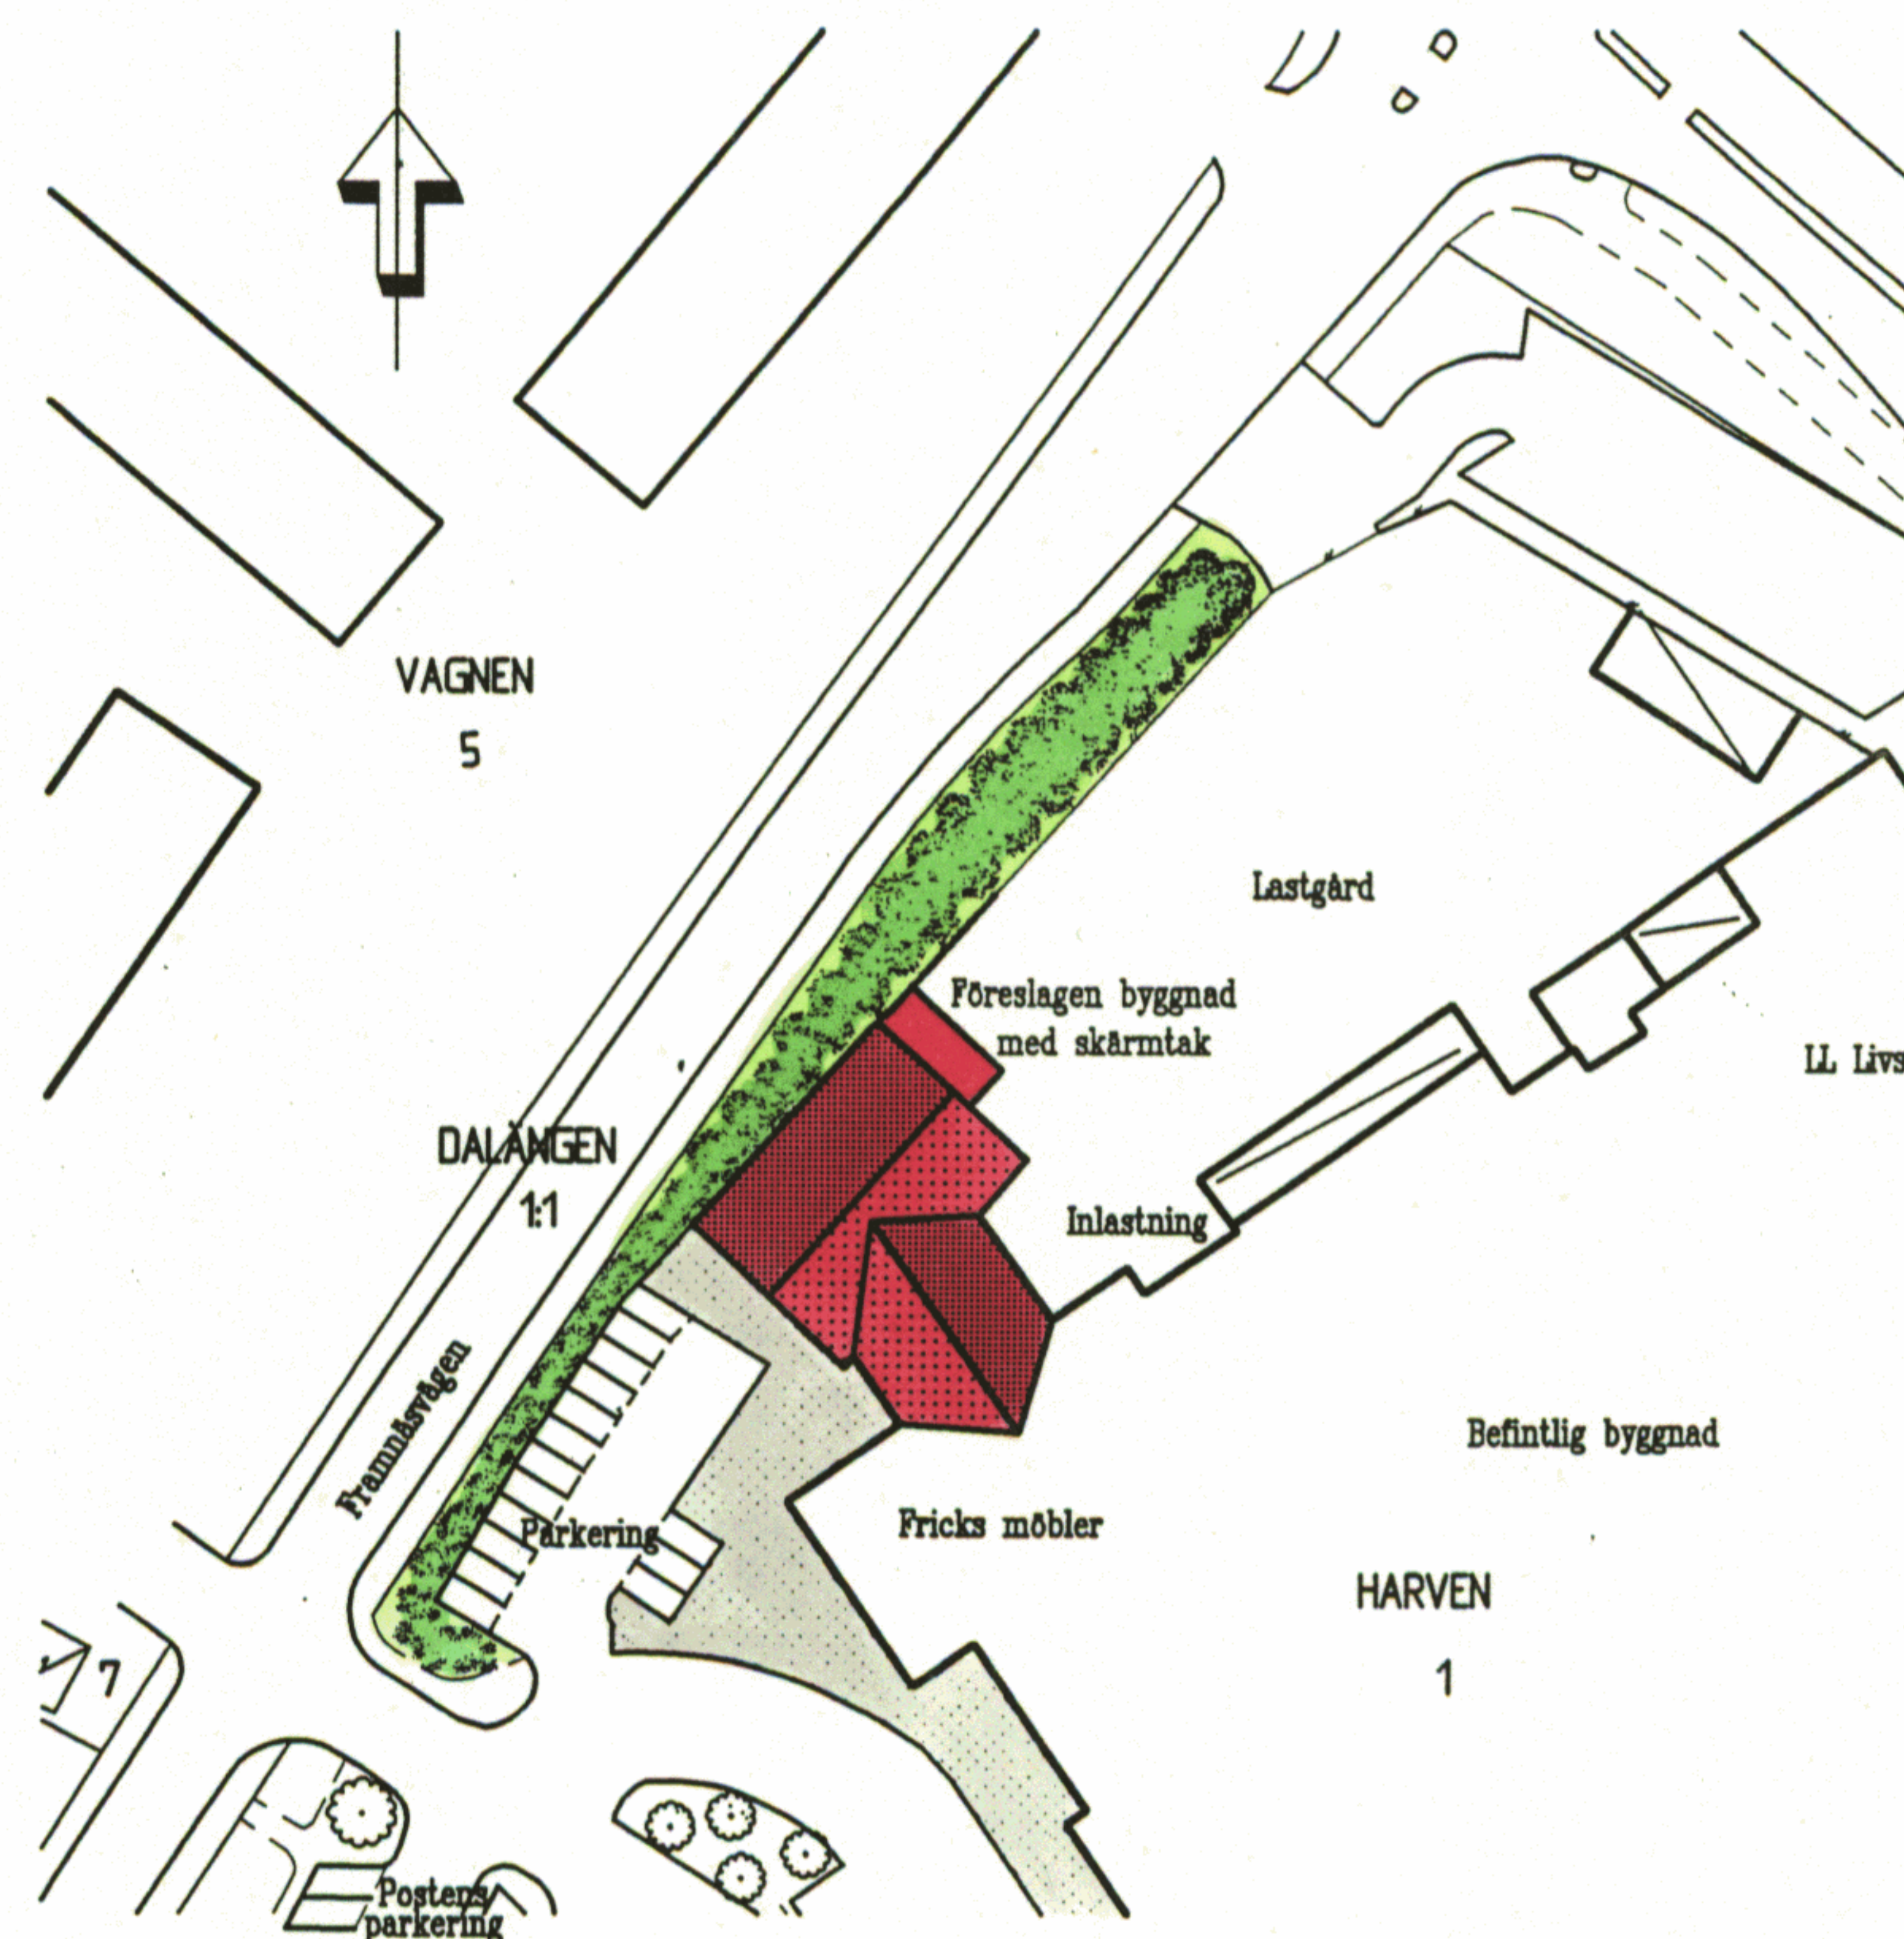

FASAD MOT SYDVÄST 1:400

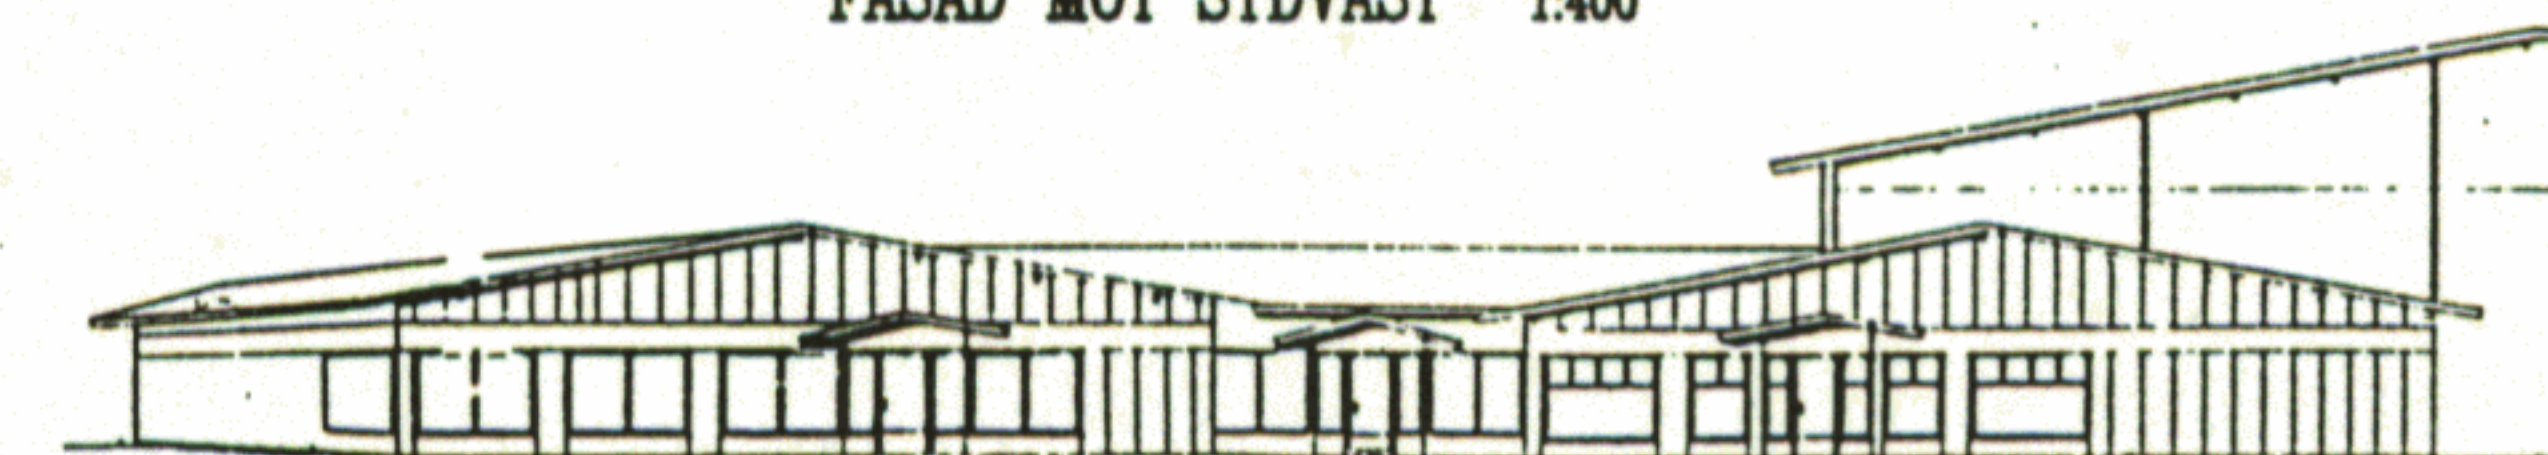

Nya butiker

Befintlig möbelbutik

PLANBESTÄMMELSER

Följande gäller inom områden med nedanstående beteckningar. Där beteckning saknas gäller bestämmelsen inom hela planområdet. Endast angiven användning och utformning är tillåten.

GRÄNSBETECKNINGAR

- Linjen belägen 3 meter utanför planområdets gräns
- Användningsgräns
- Egenskapsgräns

ANVÄNDNING AV MARK

Kvartersmark

H Handel

UTNYTTJANDEGRAD

500 Största lokalarea i kvadratmeter för butiker

BEGRÄNSNING AV MARKENS BEBYGGANDE

Marken får inte bebyggas

MARKENS ANORDNANDE

Mark

- n Lastgård
- p Parkeringsplats skall finnas

Utfart, stängsel

Utfart får inte anordnas

PLACERING, UTFORMNING, UTFÖRANDE

I Högsta antal våningar

ADMINISTRATIVA BESTÄMMELSER

Genomförandetiden är fem år från den dag planen vinner laga kraft

GRUNDKARTANS BETECKNINGAR

- Fastighetsgräns
- Servitutsgräns
- HARVEN 1 Fastighetsbeteckning
- Byggnader
- Staket
- Träd
- Rutmätspunkt
- Transformatorbyggnad

Detaljplan för del av kv HARVEN i Lidköping, Lidköpings kommun

Upprättad i oktober 1993

Kjell Holgersson
Kjell Holgersson

Skala 1:1000

0 10 20 30 40 50

Bestuatsdatum Sign

En godkännande

20/10-93

Antagande

15/12-93

Lagkraftvinnande

11/1-94

Stadsbyggnads-
kontoret
Lidköpings kommun

100m 285