


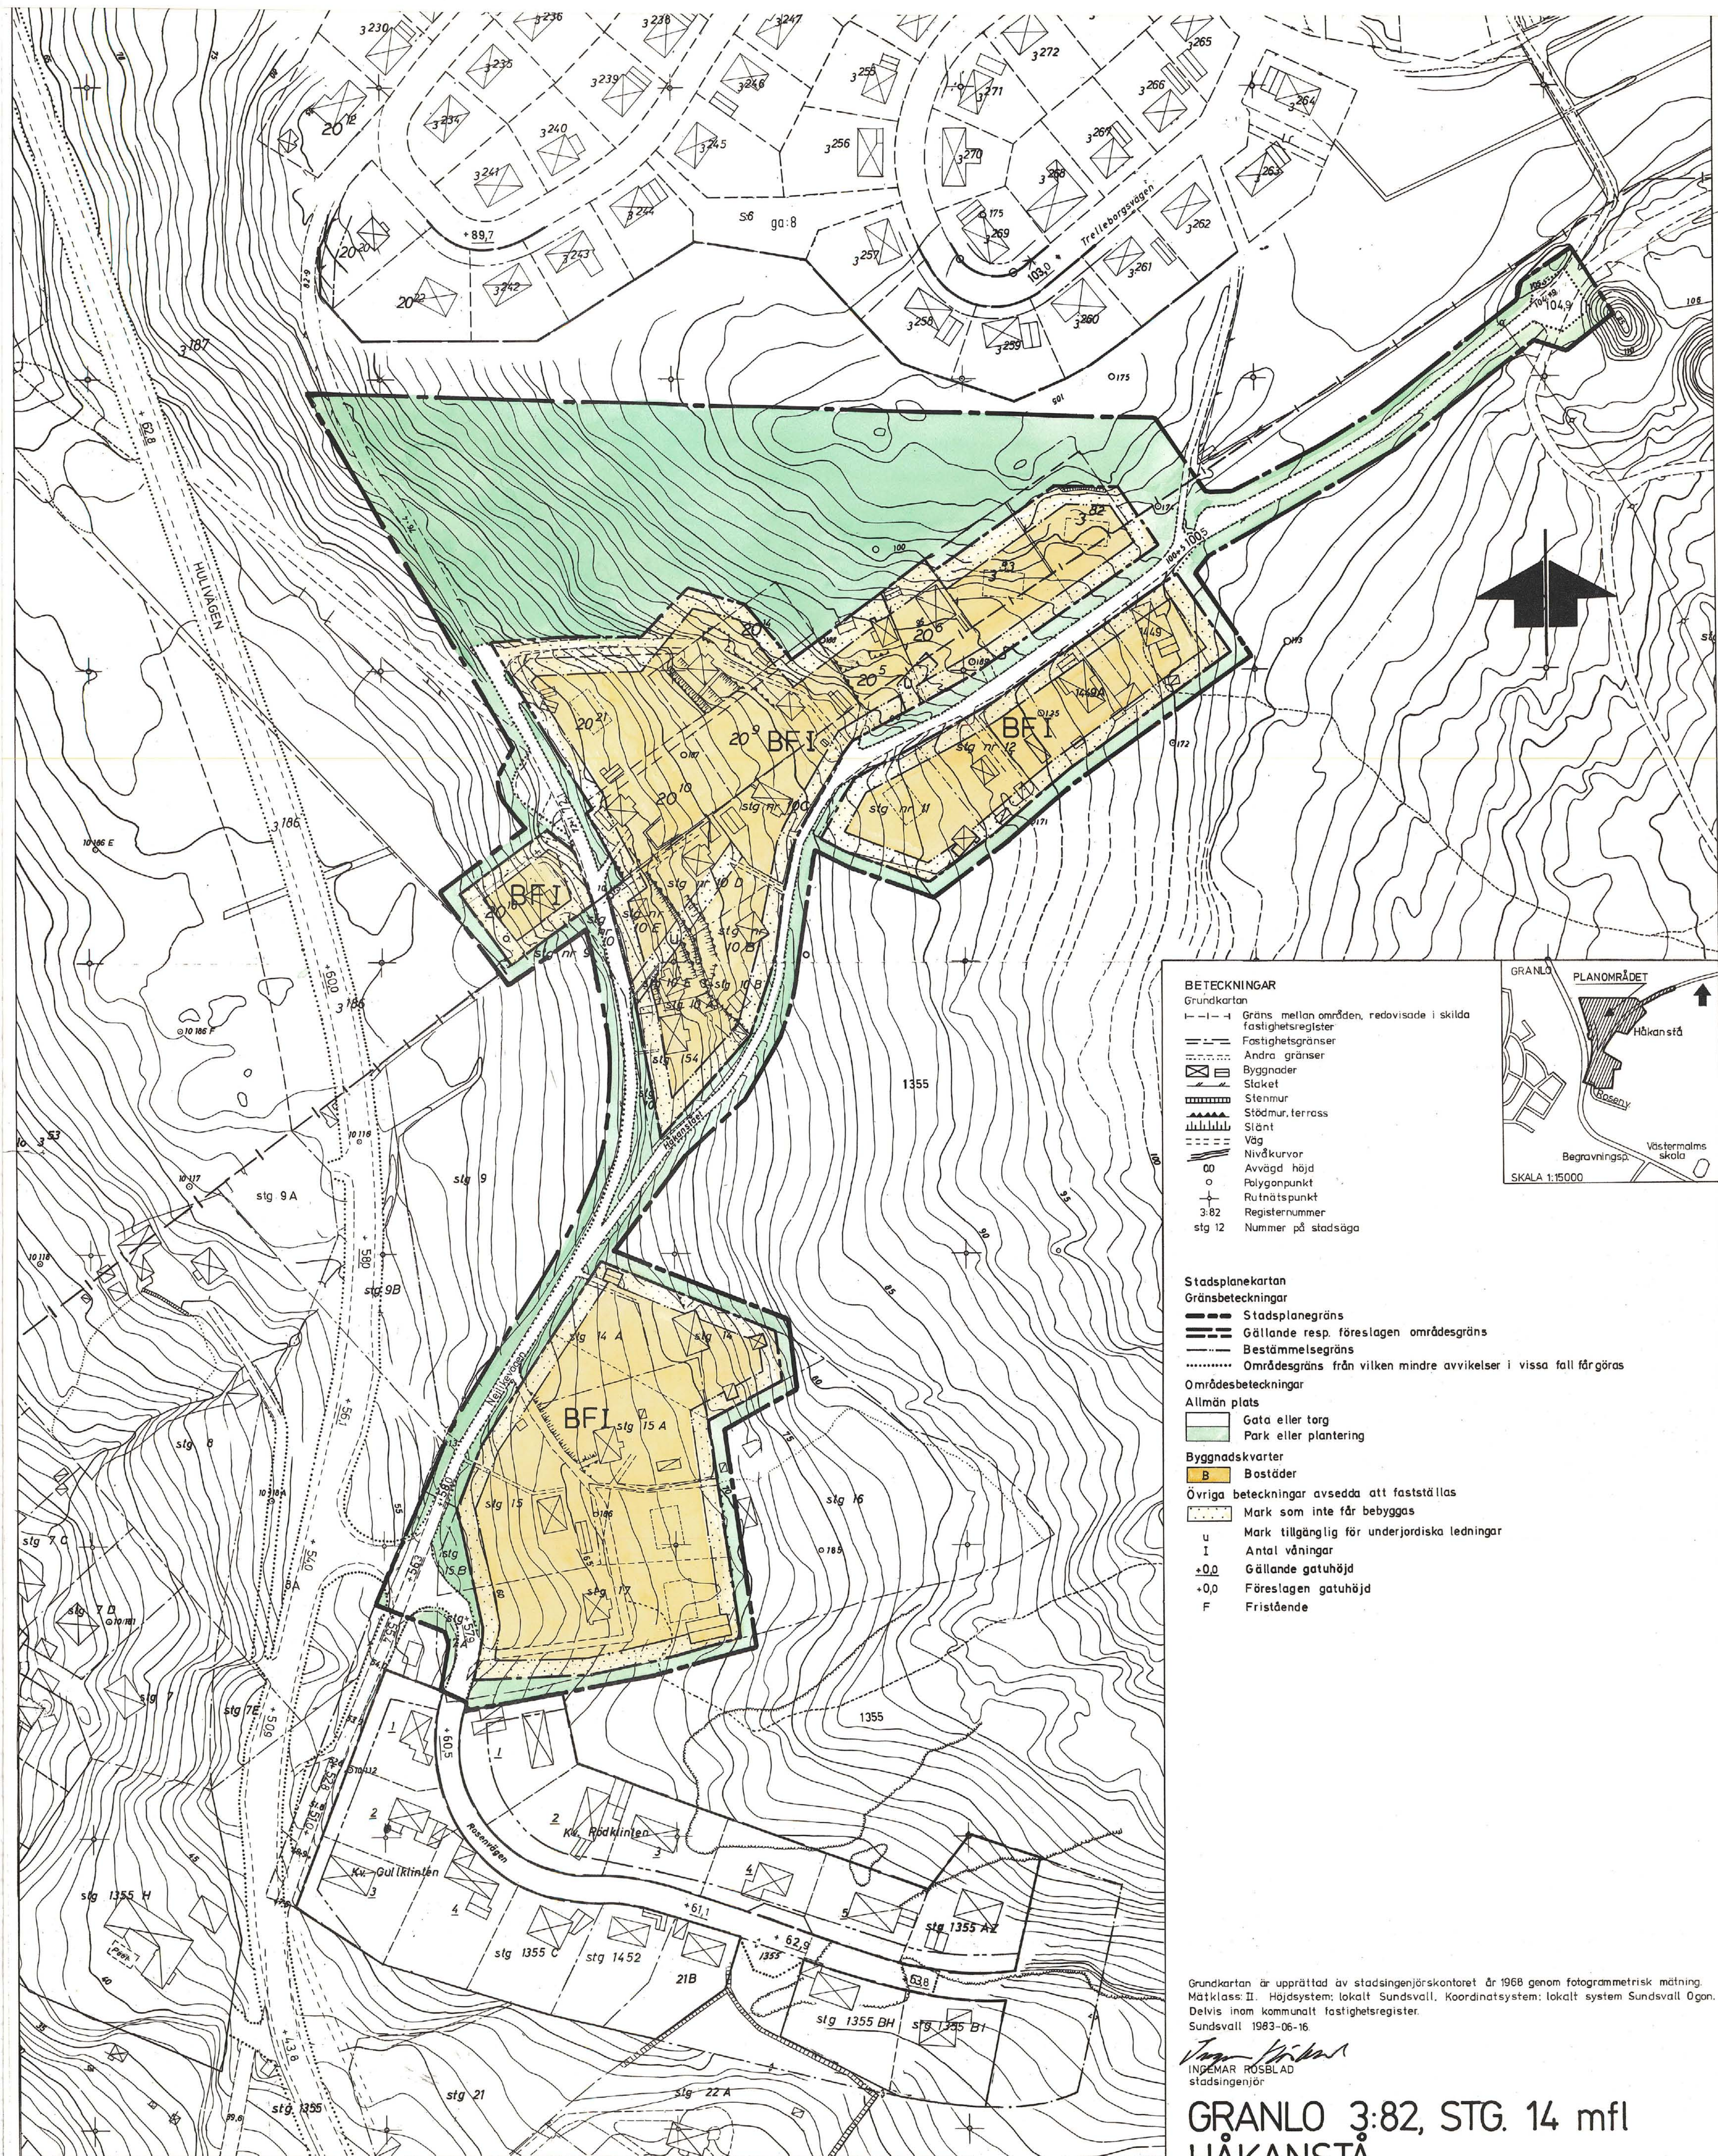

Antages
Förslaget antaget av kommunfullmäktige i Sundsvall, 1983-12-19, nr 381.
Beförordnat av tjänsten:
Sten Zackari
SENYZACKARI
sekreterare.

Fastställes
1984-03-29 fastställdes länsstyrelsen i Västerbottens län denna stadsplan. Beslutet har vunnit laga kraft. Härnösand 1984-05-07
Birgitta Könberg
2281-P84/0329-1

Bestyrkes

Konstnärskontoret
Sundsvall 1983-06-16
Libertätskontoret
Sten Zackari
P. Bildgransk

Grundkartan är upprättad av stadsingenjörskontoret år 1968 genom fotogrammetrisk mätning. Måtklass: II. Höjdsystem: lokalt Sundsvall. Koordinatsystem: lokalt system Sundsvall Ogon. Delvis inom kommunalt fastighetsregister. Sundsvall 1983-06-16.

Ingemar Rosblad
INGEMAR ROSBLAD
stadsingenjör

GRANLO 3:82, STG. 14 mfl HÅKANSTÅ

SUNDSVALLS KOMMUN
FÖRSLAG TILL STADSPLAN

UPPRÄTTAT PÅ STADSBYGGNADSKONTORET 1983-06-16.
REVIDERAT 1983-10-19.

Kjell Hansson
KJELL HANSSON
planchef

Mats Henriksson
MATS HENRIKSSON
planarkitekt