

FÖRSLAG TILL ÄNDRING
AV STADSPLANEN FÖR
OMRÅDE VID NORRA VÅGEN
(NORRA INFARTSLEDEN M.M.)
I HALMSTAD
UPPGJORT 1 APRIL 1967
STADSPLANEKARTA (2 BLAD)

Halmstad den 11 april 1967.

Holger Rosbom
stadsarkitekt

Ejvind Blomman
planarkitekt

Reviderat.
Halmstad den 12 mars 1968.

Holger Rosbom

Ejvind Blomman

Tillhör Kungl. Maj:ts beslut
den 20 februari 1970

Civildepartementet
Hjelmberg

- Beteckningar:
- A. Gränsbeteckningar:
- Linje belägen 3 meter utanför det område som förslaget avser.
 - Gällande områdesgräns.
 - *— Gällande områdesgräns avsedd att utgå.
 - Områdesgräns.
 - Bestämmelsegräns.
 - Annan gräns ej avsedd att fastställas.
- B. Områdesbeteckningar:
- Allmän plats:
- [Symbol] Gata eller torg.
 - [Symbol] Park eller plantering.
 - [Symbol] Parkering.
- Byggnadskvarter:
- [Symbol] Område för allmänt ändamål.
 - [Symbol] Område för bostadsändamål.
 - [Symbol] Område för garageändamål.
- Specialområden:
- [Symbol] Trafikområde.
 - [Symbol] Transformatorstation.
- Övriga beteckningar:
- [Symbol] Mark som inte får bebyggas.
 - [Symbol] Mark tillgänglig för underjordiska ledningar.
 - [Symbol] Gällande gathöjd.
 - [Symbol] Gällande gathöjd avsedd att utgå.
 - [Symbol] Gathöjd.
 - [Symbol] Antal våningar.
 - [Symbol] Byggnadshöjd.
- [Symbol] Fastighetsgräns.

[Symbol] Befintlig byggnad.

[Symbol] Nivåkurvor i meter över stadens nollplan.

Grundkartan uppgjord i april 1967.


Valter Johansson
målningsman

Tillhör Stadsfullmäktiges i Halmstad
protokoll den 27 juni 1968 s. 22, bevisat

I tjänsten:


Hjelmberg

Skala 1:1000

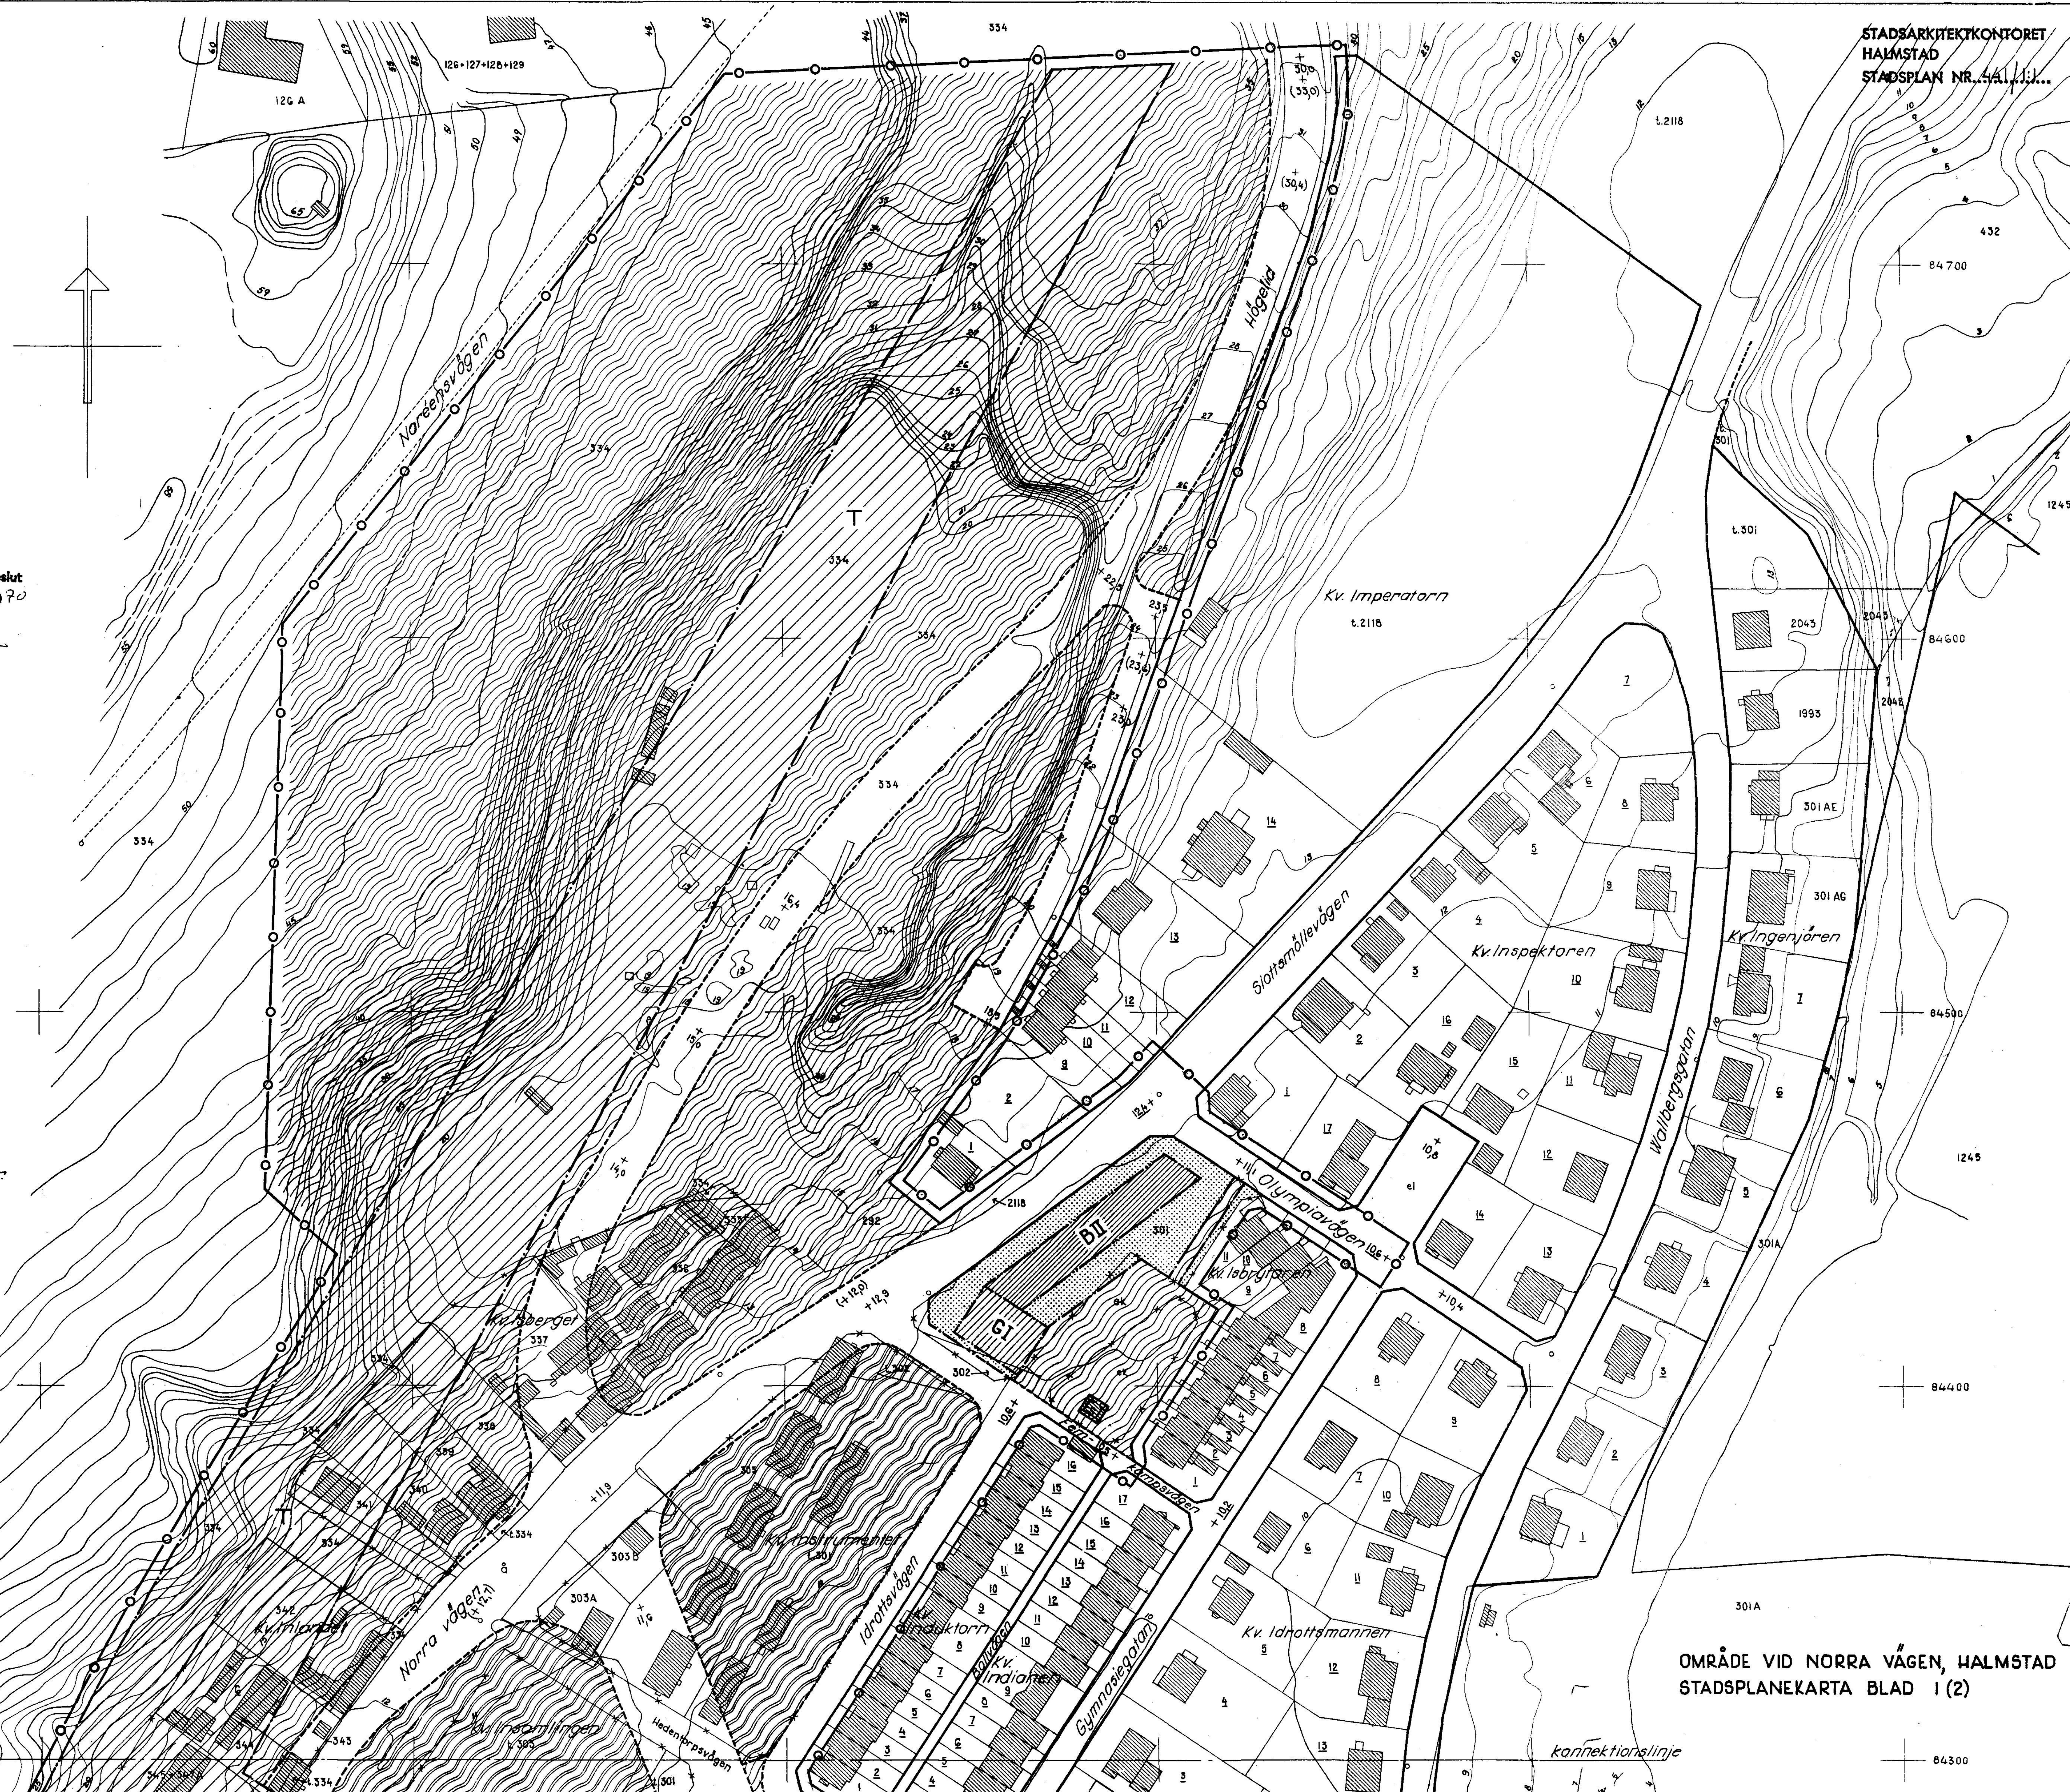

OMRÅDE VID NORRA VÅGEN, HALMSTAD
STADSPLANEKARTA BLAD 1 (2)

P 1420/69

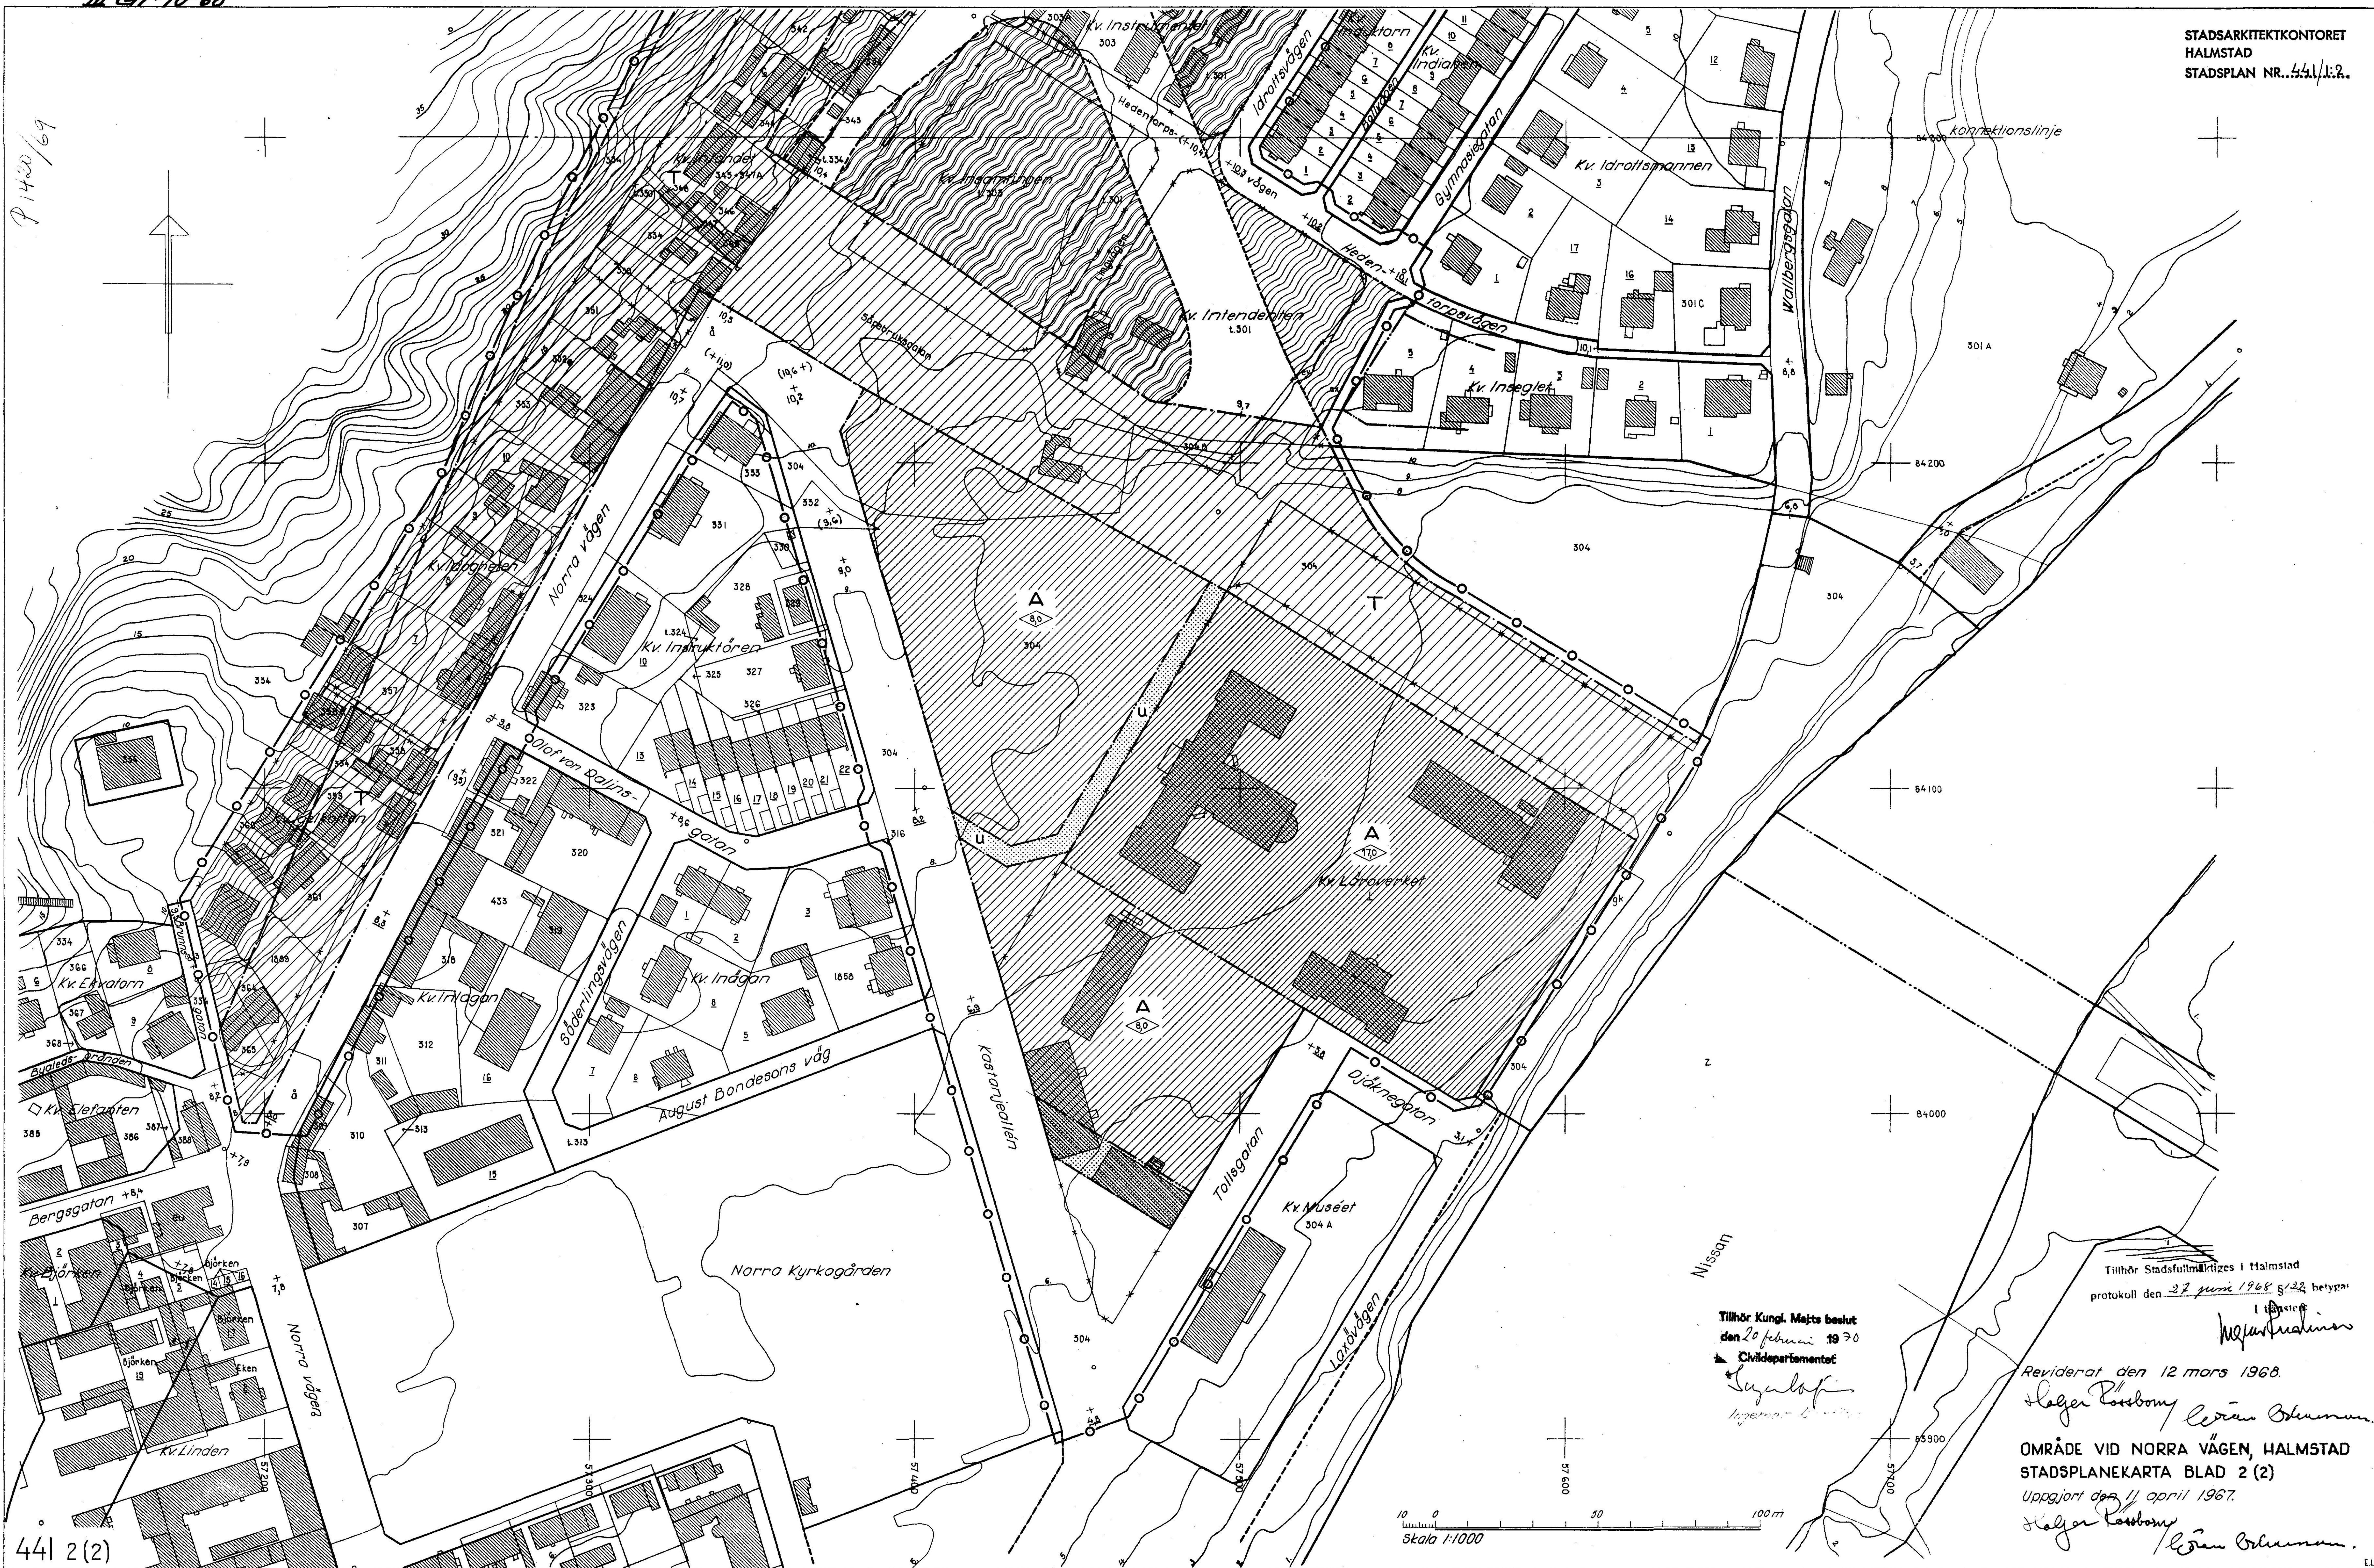

441 2(2)

Tillhör Kungl. Maj:ts beslut
den 20 februari 1970
Civildepartementet
Lagerlöf
Ingenjör- & arkitekt

Tillhör Stadsfullmäktiges i Halmstad
protokoll den 27 juni 1968 § 22 betygat
1 anstift

Reviderat den 12 mars 1968.
Halger Rosbom *Leif Olsson*
OMRÅDE VID NORRA VÅGEN, HALMSTAD
STADSPÅNEKARTA BLAD 2 (2)
Uppgjort den 11 april 1967.
Halger Rosbom *Leif Olsson*