FÖRSLAG TILL BYGGNADSPLAN FÖR

# FRITIDSOMRÅDET

## del av YTTERENHÖRNA-TUNA 1² m. fl.

SÖDERTÄLJE

Upprättat i maj 1966, rev. i mars 1967 och okt. 1980 samt maj 1981
5 nov. 1984
och 18 dec 1984

av

H. C. Appel
Lantmätare.

0 50 100 150 200 m.

Skala 1:2000. Ekvidistans 2 m.

Grundkartan upprättad enligt fotogrammetrisk metod och kompletterad med geodetiska mätningar år 1965
av: K. G. Hemmendorff
lantmätare.

Utökad 120 m. norrut enligt samma metod år 1966
av: H. C. Appel
lantmätare.

Kompl. med nya byggnader år 1980 och 18 dec 1984
av: H. C. Appel
lantmätare.

Är 1986-07-08 fastställt. Genom ~~ändring av stadsplan~~/byggnadsplan på sätt länsstyrelsens beslut samma dag närmare utvisar. Länsstyrelsen i Stockholms län som ovan.
På tjänstens vägnar

INKOM
LÄNSSTYRELSEN STOCKHOLMS LÄN
Planenheten
1985-04-11
11 082 41 85

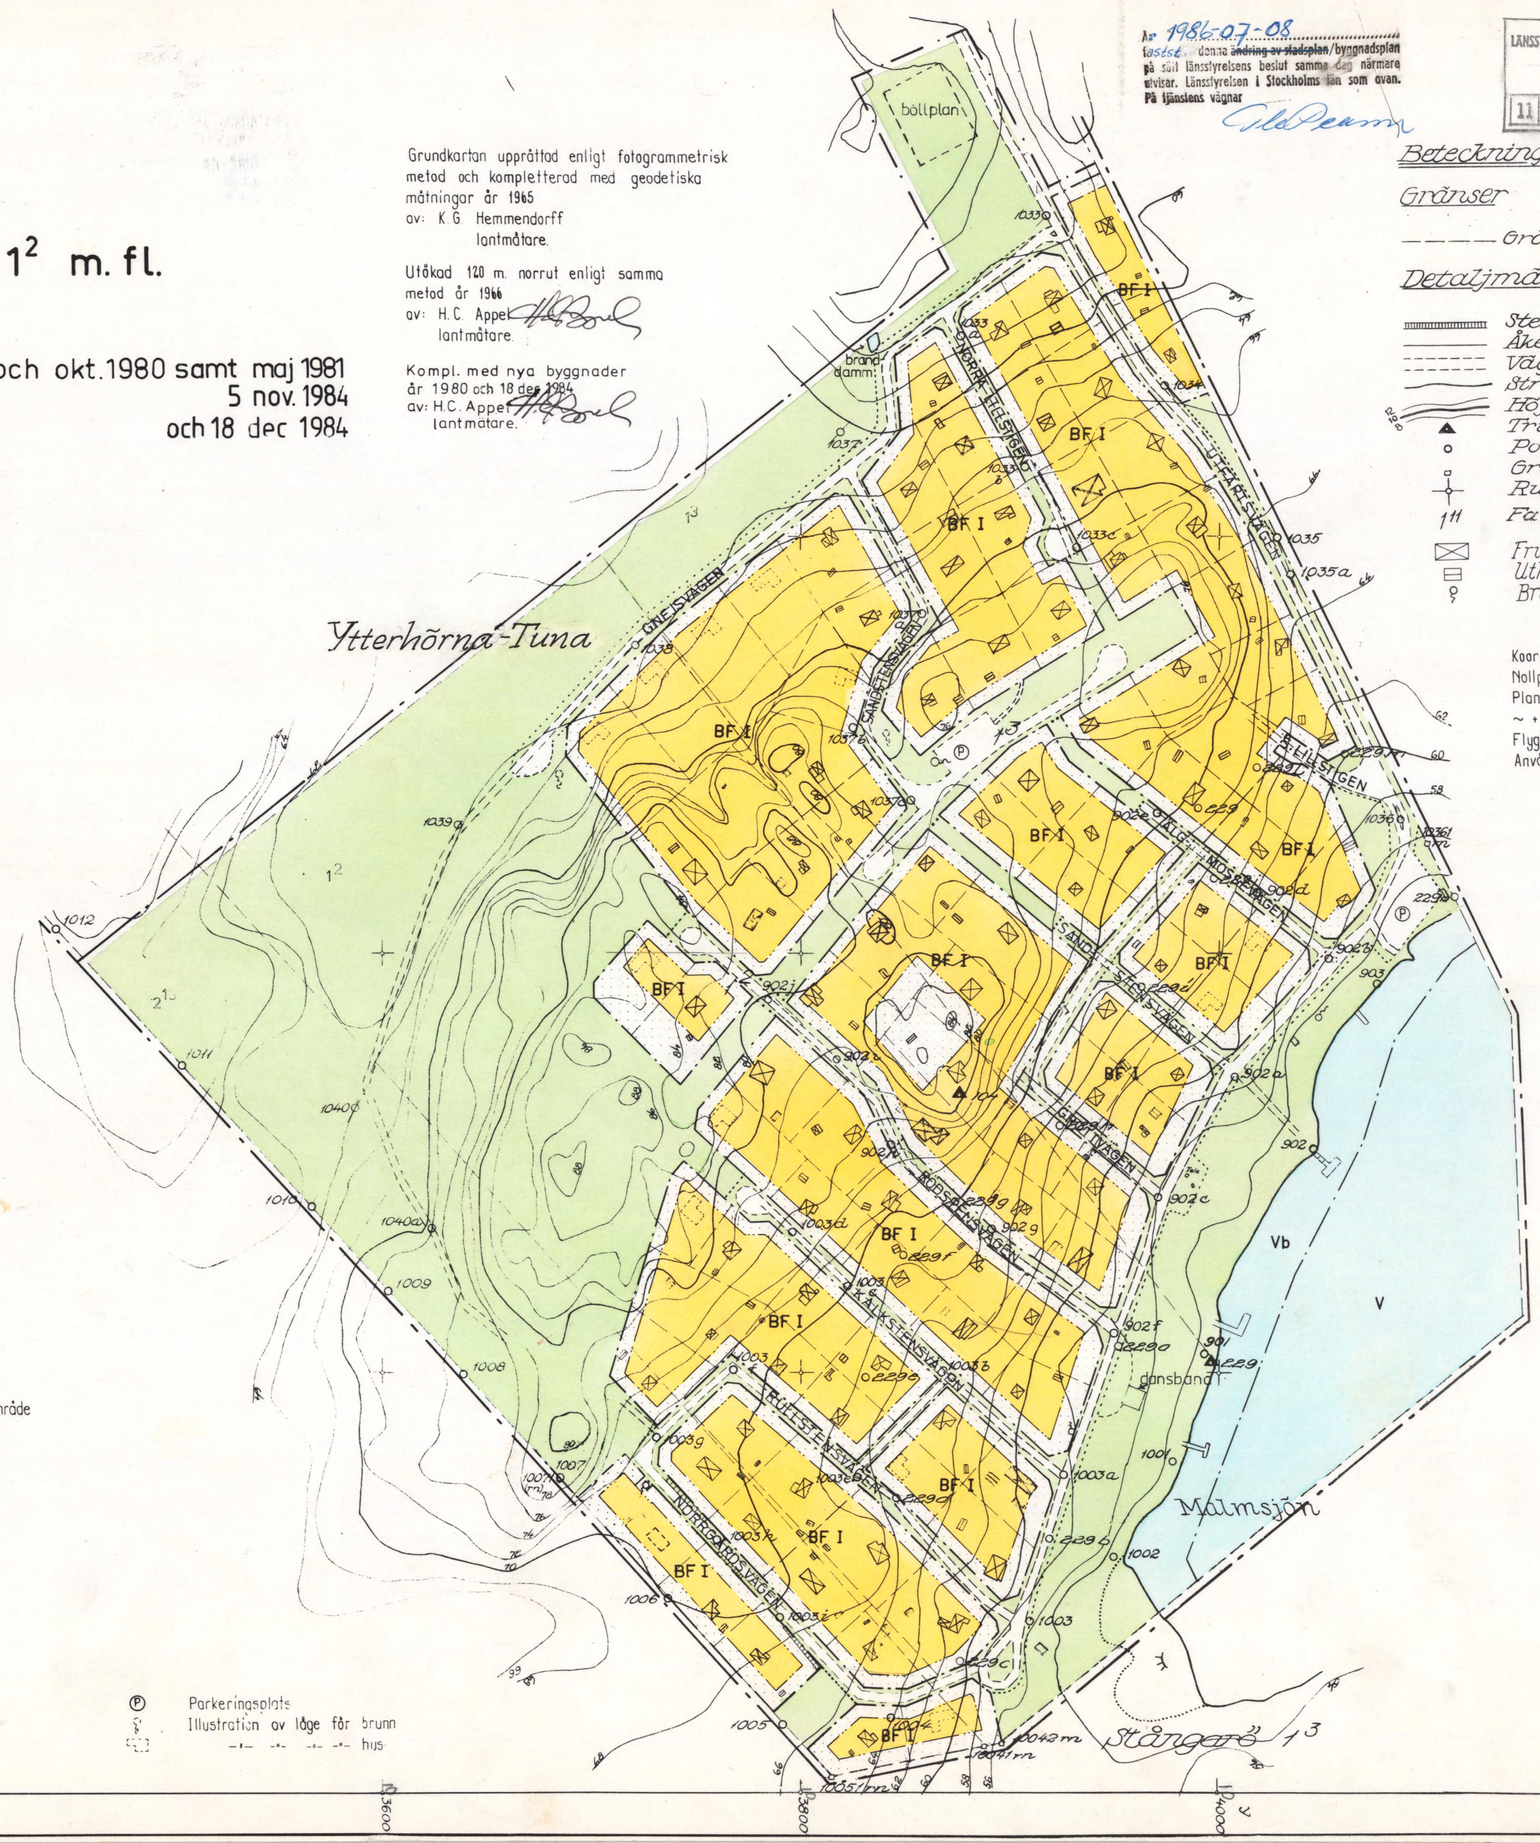


## Beteckningar å grundkarta

### Gränser

Gräns för fastighet

### Detaljmätningsobjekt

Stenmur
Åkerkant
Väg utan sidoutrymmen
Strandlinje
Höjdkurvor
Triangelpunkt
Polygonpunkt
Gränsmärke
Rutnätspunkt
111 Fastighetsbeteckning
Fritidshus
Uthus
Brunn

Koordinatsystem i plan: Södertälje stad
Nollplan för höjdredovisning: rikets
Plan- och höjdnoggrannhet i öppen terräng ~ +1,0 – 1,5 m. (koord. medelfel)
Flygfotografering år 1960
Använda flygbilder 60 Hj 090: 21-22

Antaget av Kommunfullmäktige i Södertälje 1985-03-25, § 211
betyggs i tjänsten

Stig Hellmers

## BYGGNADSPLANEKARTA

GRÄNSBETECKNINGAR

- Byggnadsplanegräns belägen 3 meter utanför det område för vilket fastställelse sökes
- Väg-, byggnadsmark- och annan områdesgräns
- Bestämmelsegräns
- Gränslinjer ej avsedda att fastställas

OMRÅDESBETECKNINGAR

ALLMÄN PLATS

- Grönområde
- -·- med vägbana

BYGGNADSMARK

- BF -·- -·- bostadsändamål, fristående hus

SPECIALOMRÅDE

- V Vattenområde
- Vb -·- som i viss mån får överbyggas

ÖVRIGA BETECKNINGAR

- Mark som ej får bebyggas
- I Våningsantal

Ⓟ Parkeringsplats
Illustration av läge för brunn
-·- -·- -·- -·- hus

0181K-P

882 B