


År 1962 den 19 november blev detta förslag till byggnadsplan av länsstyrelsen fastställt genom beslut som jämlikt 150 § byggnadslagen omedelbart vunnit laga kraft; betygar.

Halmstad i landskansliet som ovan.

På tjänstens vägnar:

Axel Stridh
Axel Stridh

Snöstorp

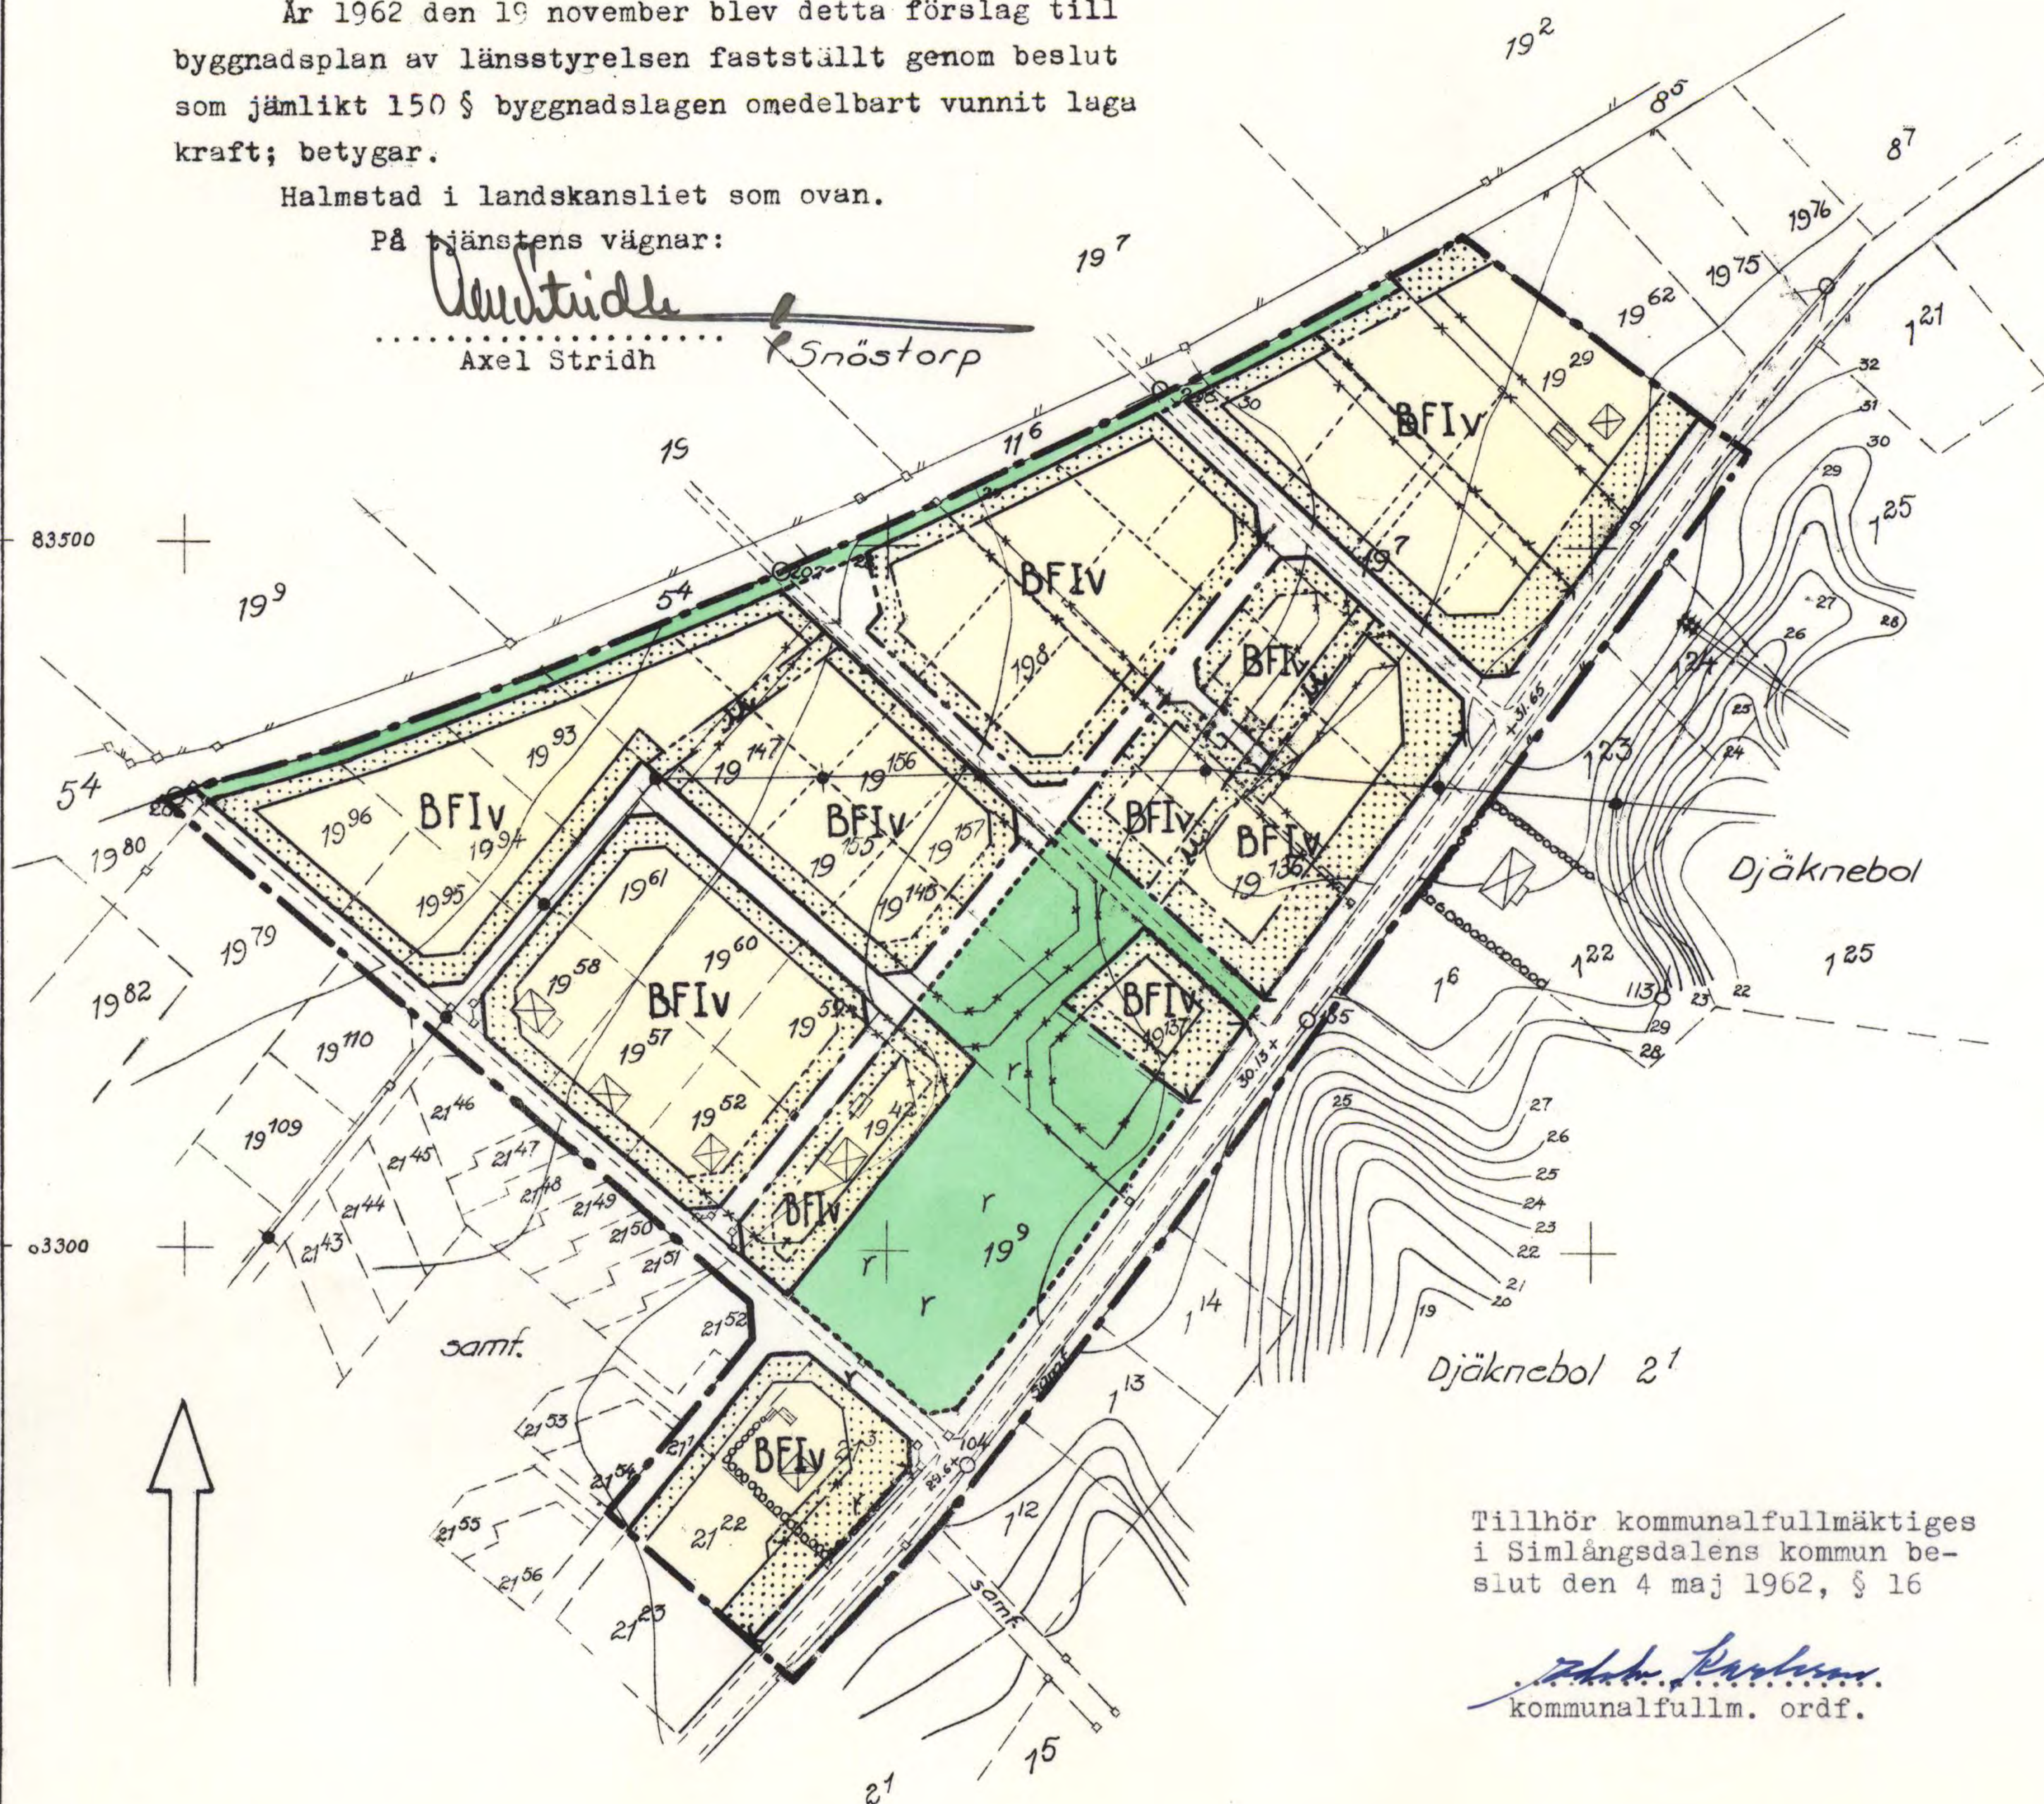

Tillhör kommunalfullmäktiges i Simlångsdalens kommun beslut den 4 maj 1962, § 16

Ragnar Albing
kommunalfullm. ordf.

FÖRSLAG TILL ÄNDRING AV
BYGGNADSPLAN
FÖR DEL AV
SNÖSTORPS KYRKBY
SNÖSTORPS SOCKEN,
SIMLÅNGSDALENS KOMMUN
HALLANDS LÄN.

UPPRÄTTAD I SEPTEMBER 1961

G. Fredblad
G.FREDBLAD. ARK.SAR.

H. Höstrup
H.HÖSTRUP. ARK. M.A.A.
B. Stenberg
B.STENBERG. ING.

Reviderad beträffande fastighetsförhållanden
den 3 januari 1962

BETECKNINGAR:
GRUNDKARTA

- boningshus resp. uthus
- fastighetsgrän
- staket
- häck
- vägar
- elektrisk högspänningsledning
- fornlämnin
- +21.85 avvägd höjd

BYGGNADSPLANEKARTA

A. Gränsbeteckningar

- byggnadsplane
- områdesgrän
- bestämmelsegrän
- gällande områdesgrän
- " bestämmelsegrän
- gällande områdes- och bestämmelsegrän
- gränslinjer ej avsedda att fastställas

B. Områdesbeteckningar:

- allmän plats, park, plantering
- " " , väg
- område för bostadsändamål, fristående hus

C. Övriga beteckningar

- mark som icke får bebyggas
- mark tillgänglig för underjordiska ledningar

IV antal våningar jämte vindinredning

Utdrag ur grundkarta upprättad av lantmätare Ragnar Albing åren 1950 - 1951, med komplettering av nyttillkomna fastigheter.

20 10 0 20 40 60 80 100 120 140 160 180 200 m

Skala 1:2000

original

SNO 15