


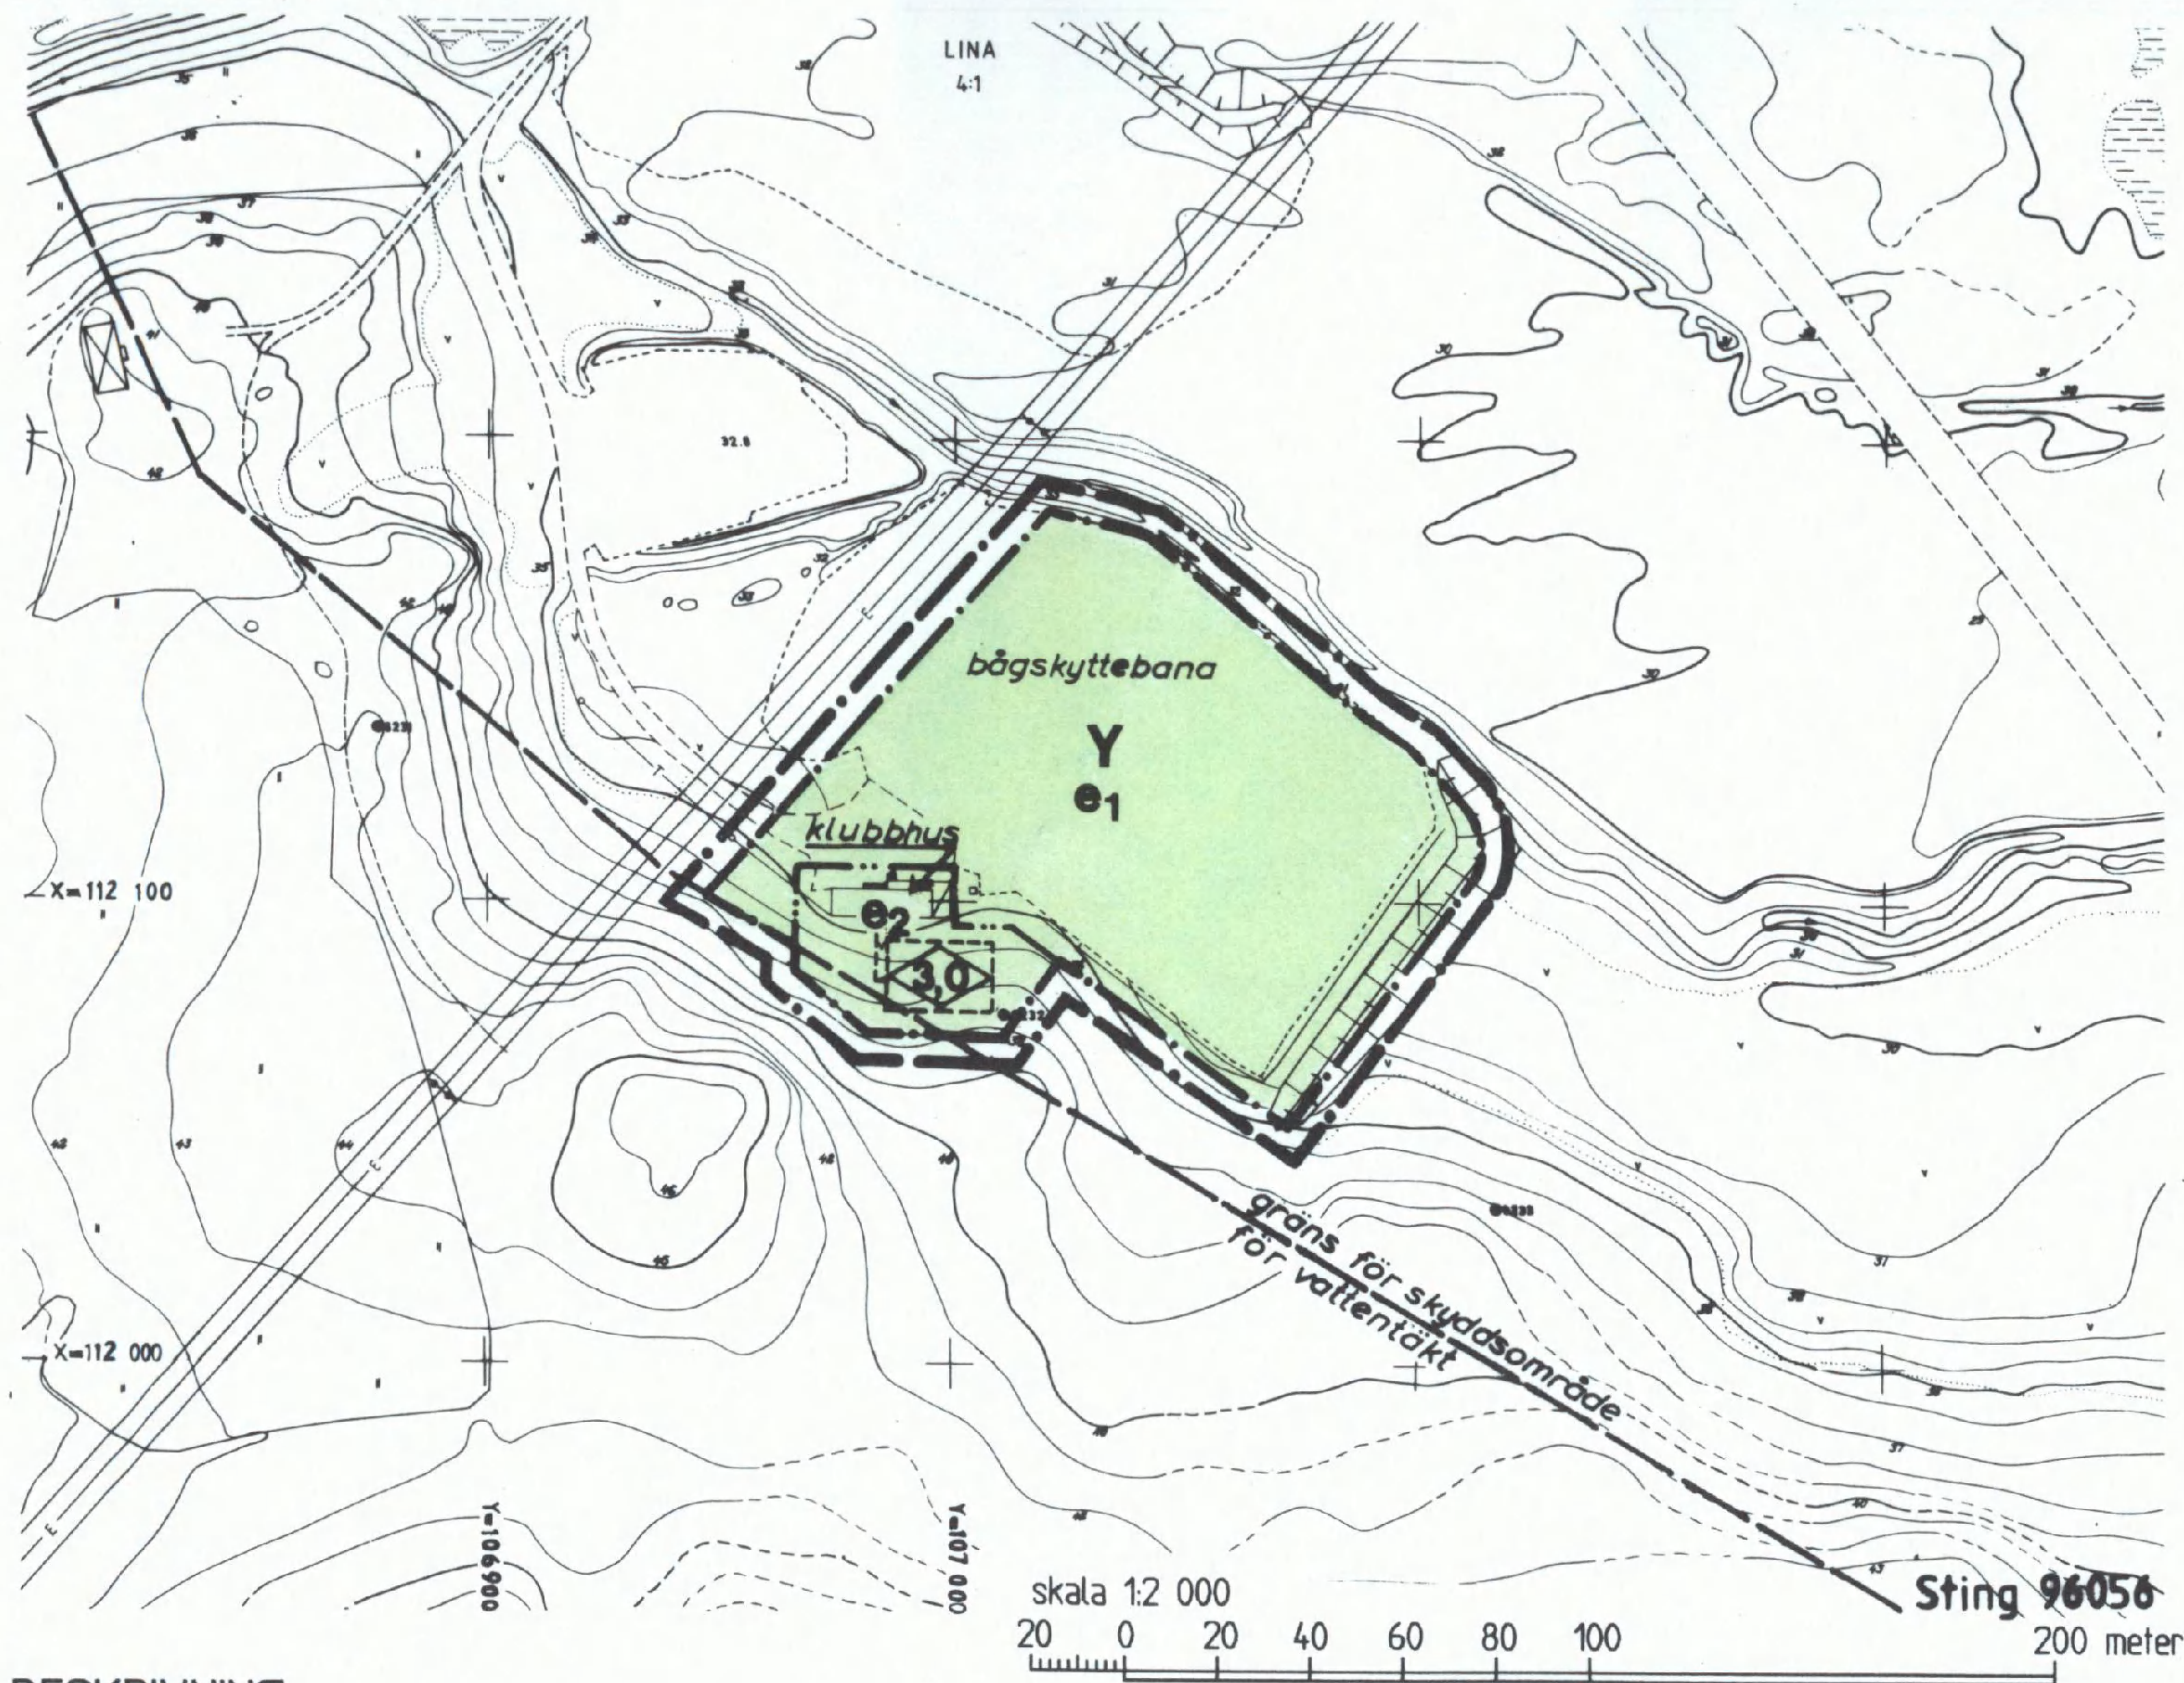

BESKRIVNING

Planen utgörs av denna karta med bestämmelser och beskrivning samt genomförandebeskrivning i särskild handling.

Syftet med planen är att utvidga befintligt område för bågskyttebanan för att ge plats för en komplementbyggnad, skjuthall, i anslutning till klubblokalen.

För området gällde tidigare detaljplan, lagakraftvunnen 1993-03-12, som angav bågskytteanläggning samt allmänplatsmark/natur.

I översiktsplanen redovisas området för närrekreation och friluftsliv.

Södra delen av planområdet berör marginellt skyddsområde för Malmjöåsens vattentäkt.

Marken ägs av Södertälje kommun och arrenderas av Södertälje Bågskytteförening.

Området är bebyggt med en klubblokal. En bågskyttebana för utomhusbruk är anlagd. Marken runt bågskyttebanan är iordning-

ställd med gångvägar, slänter och vallar, för övrigt är marken barrskogsbevuxen och sluttar i huvudsak mot nordöst.

Planen medger att området får användas för bågskytteanläggning. Ett byggrättområde har redovisats i den södra delen av området i anslutning till klubblokalen med en största tillåten, total byggnadsarea om 550 m². Detta möjliggör att en komplementbyggnad, ouppvärmd skjuthall, får uppföras till en högsta byggnadshöjd av 3,0 meter. Den nya skjuthallen anslutes till den befintliga klubblokalen med en täckt förbindelsegång, som handikappanpassas. Då den befintliga klubblokalen, som är ansluten till det kommunala VA-nätet, fungerar som områdets servicebyggnad, behöver den nya skjuthallen inte förses med vatten och avlopp. I anslutning till utomhusbanorna ges även möjlighet att uppföra ett förråd om högst 20 m².

Skjuthallen kommer att överskrida gränsen för vattentäktens skyddsområde marginellt. Ett sådant övertramp torde sakna reell betydelse från vattenskyddssynpunkt.

GRUNDKARTANS BETECKNINGAR

- 1:1 Registrernr för fastighet med traktnamn
 Bostadshus med takkontur resp hustiv
 Byggnad i allmänhet
 Trappa
 Dike
 Slänt
 Väg
 Ägostagsgräns
 Åker
 E Elledning ovan mark
 T Teleledning ovan mark

- Polygonpunkt
 Höjdkurvor (1 meters ekvidistans)
 Osäker höjdkurva
 Koordinatsystem: Södertälje lokala
 Höjdsystem: Södertälje lokala
 Grundkarta med fastighetsredovisning
 upprättad 1996-12-04

Rolf Skoglund
 stadsingenjör



PLANKARTA GRÄNSBETECKNINGAR

- Linje på kartan ritad tre (3) mm utanför planområdet
 Användningsgräns
 Egenskapsgräns

PLANBESTÄMMELSER

Bestämmelser utan beteckning på kartan gäller inom hela planområdet. Endast nedan angiven användning och utformning är tillåten.

MARKANVÄNDNING

Kvartersmark

- Y Bågskyttebana

UTNYTTJANDEGRAD

- e₁ Förråd får uppföras, största tillåtna byggnadsarean är 20 m²
 e₂ Klubbhus och skjuthall får uppföras, största sammanlagda byggnadsarean är 550 m²

PLACERING

Byggnaderna skall placeras minst 4,0 meter från fastighetsgräns

UTFORMNING

- 0,0 Högsta byggnadshöjd i meter

ADMINISTRATIV BESTÄMMELSE

För planområdet är genomförandetiden fem (5) år räknat från och med dagen efter det att planen har vunnit laga kraft

Detaljplan för del av fastigheten
LINA 4:1 (Bågskytteanläggning)
 inom RONNA i
SÖDERTÄLJE

Upprättad på stadsbyggnadskontoret i Södertälje 1996-12-11

ANTAGEN AV BYGGNADSNÄMNDEN
 1996-12-11 § 353
 PLANEN HAR VUNNIT LAGA KRAFT
 1997-01-07

På tjänstens vägnar

Erik Bengtsson
 Erik Bengtsson

Uno Dahlin
 stadsbyggnadsdirektör

Erik Bengtsson
 planchef

Ingrid Nortén
 plantekniker
0181K-P
1167 A