


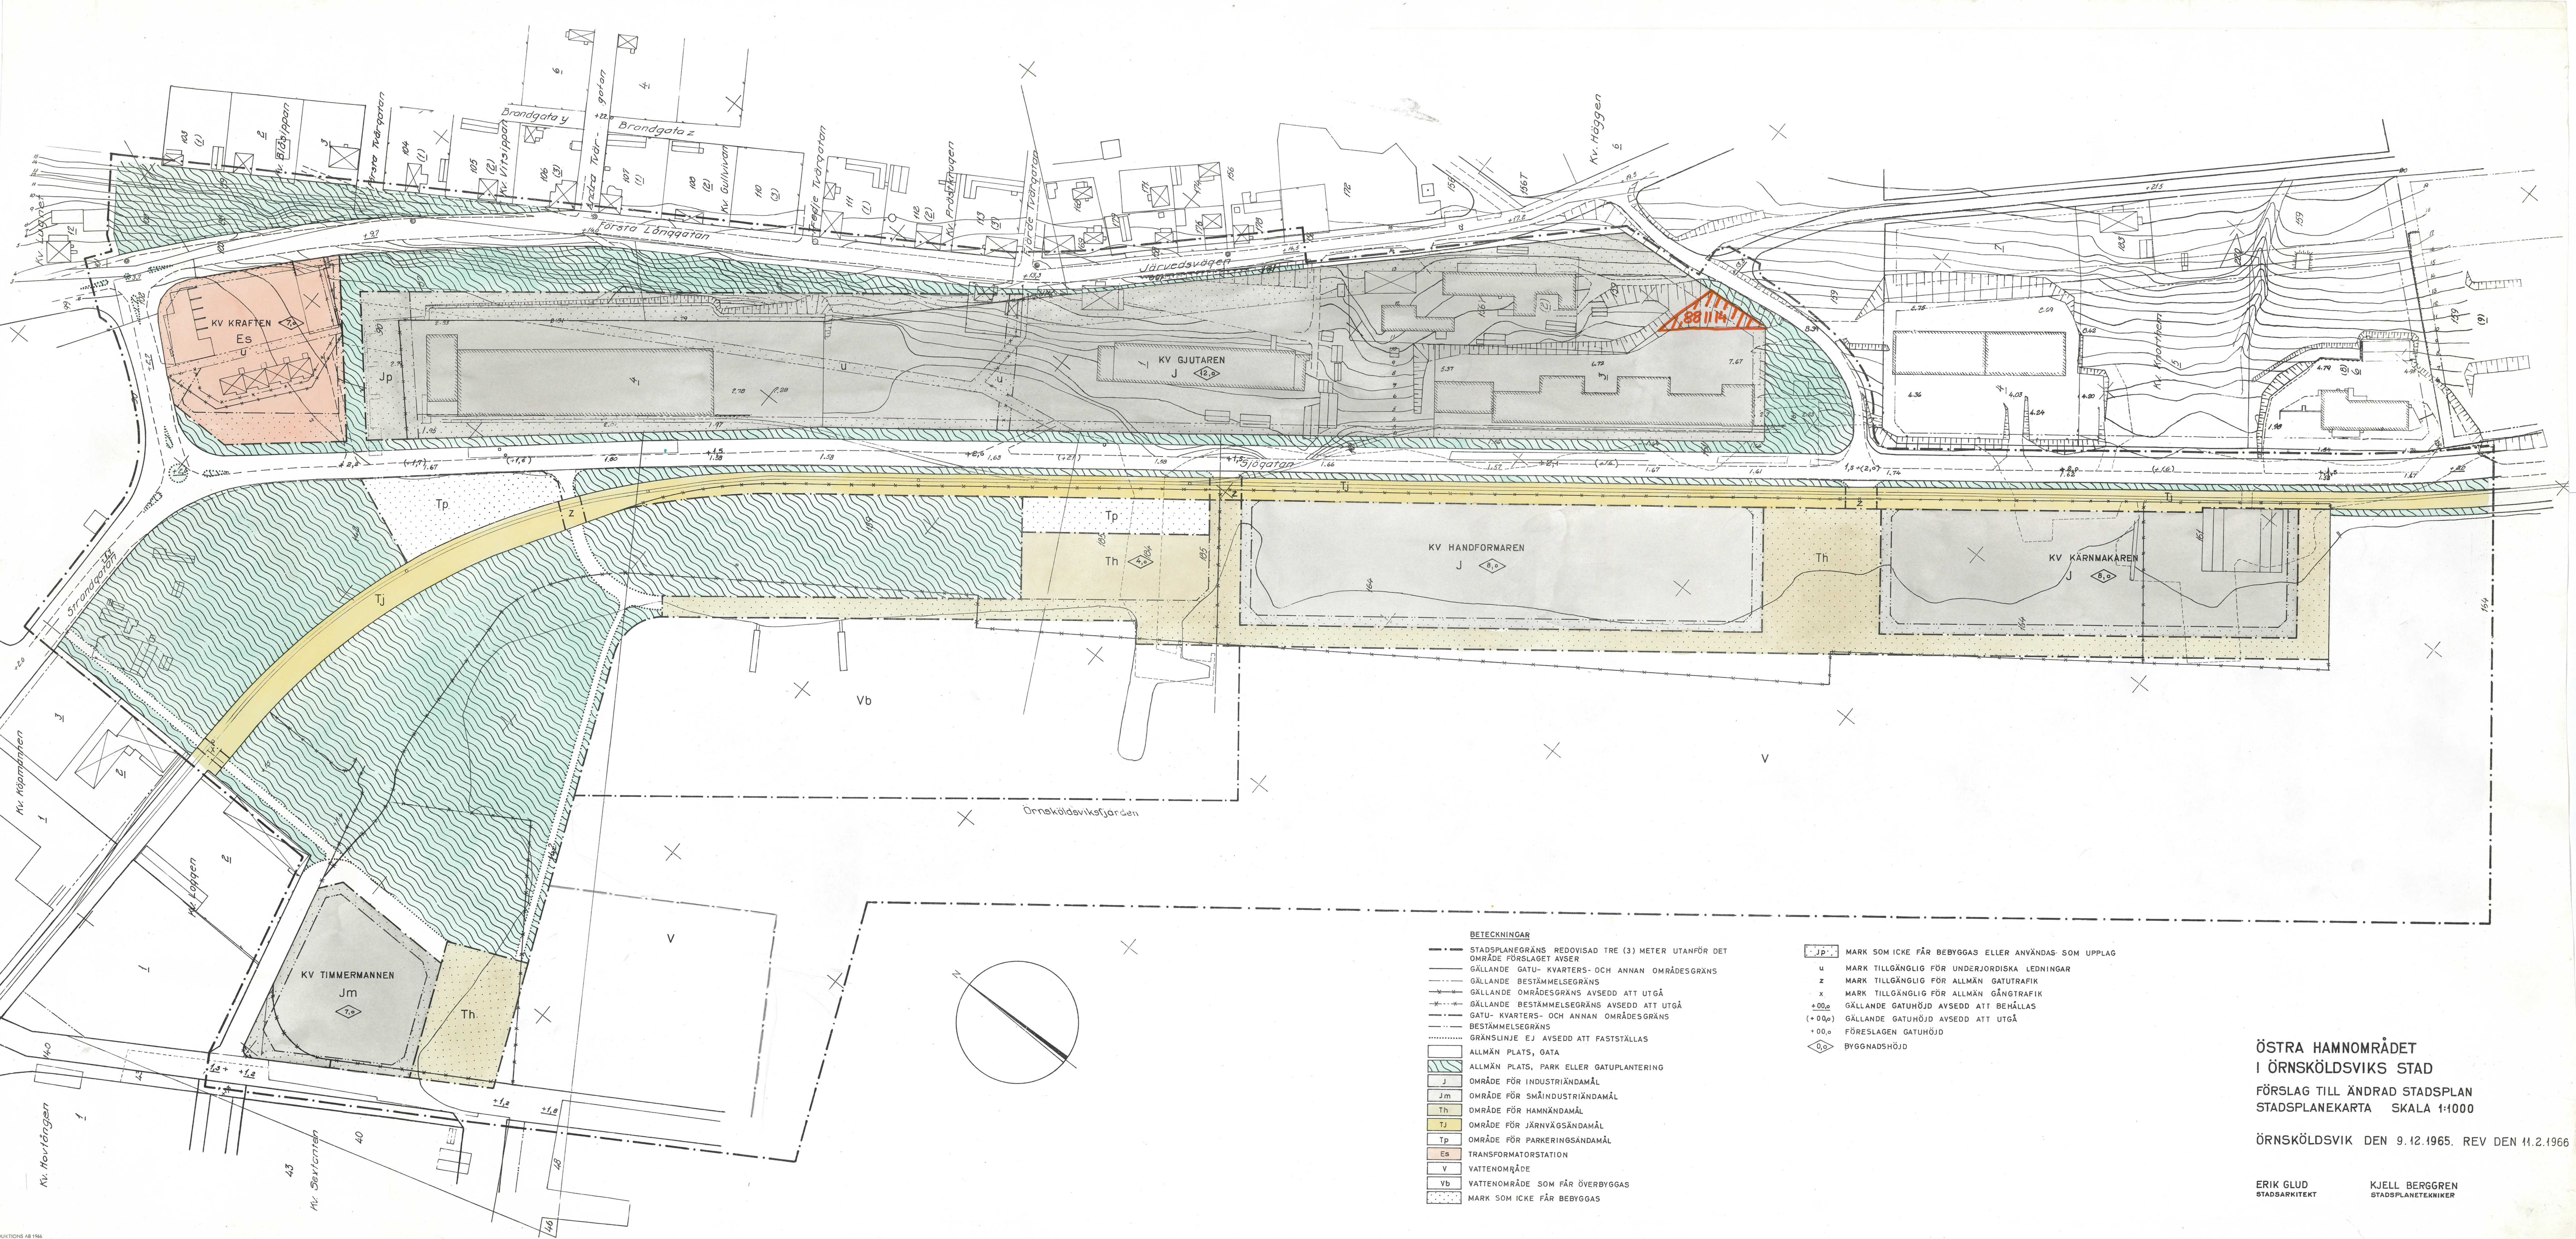

- BETECKNINGAR**
- STADSPANEGRÄNS REDOVISAD TRE (3) METER UTANFÖR DET OMRÅDE FÖRSLAGET AVSER
 - GÄLLANDE GATU- KVARTERS- OCH ANNAN OMRÅDESGRÄNS
 - GÄLLANDE BESTÄMMELSEGRÄNS
 - GÄLLANDE OMRÅDESGRÄNS AVSEDD ATT UTGÅ
 - GÄLLANDE BESTÄMMELSEGRÄNS AVSEDD ATT UTGÅ
 - GATU- KVARTERS- OCH ANNAN OMRÅDESGRÄNS
 - BESTÄMMELSEGRÄNS
 - GRÄNSLINJE EJ AVSEDD ATT FASTSTÄLLAS
 - ALLMÄN PLATS, GATA
 - ALLMÄN PLATS, PARK ELLER GATUPLANTERING
 - J OMRÅDE FÖR INDUSTRIÄNDAMÅL
 - Jm OMRÅDE FÖR SMÅINDUSTRIÄNDAMÅL
 - Th OMRÅDE FÖR HAMNÄNDAMÅL
 - Tj OMRÅDE FÖR JÄRNVÄGSÄNDAMÅL
 - TP OMRÅDE FÖR PARKERINGSÄNDAMÅL
 - Es TRANSFORMATORSTATION
 - V VATTENOMRÅDE
 - Vb VATTENOMRÅDE SOM FÅR ÖVERBYGGAS
 - MARK SOM ICKE FÅR BEBYGGAS

- Jp MARK SOM ICKE FÅR BEBYGGAS ELLER ANVÄNDAS SOM UPPLAG
- u MARK TILLGÄNGLIG FÖR UNDERJORDISKA LEDNINGAR
- z MARK TILLGÄNGLIG FÖR ALLMÄN GATUTRAFIK
- x MARK TILLGÄNGLIG FÖR ALLMÄN GÅNGTRAFIK
- +00.0 GÄLLANDE GATUHÖJD AVSEDD ATT BEHÅLLAS
- (+00.0) GÄLLANDE GATUHÖJD AVSEDD ATT UTGÅ
- +00.0 FÖRESLAGEN GATUHÖJD
- 0.0 BYGGNADSHÖJD

ÖSTRA HAMNOMRÅDET
I ÖRNSKÖLDSVIKS STAD
FÖRSLAG TILL ÄNDRAD STADSPLAN
STADSPANEKARTA SKALA 1:1000

ÖRNSKÖLDSVIK DEN 9.12.1965. REV DEN 11.2.1966

ERIK GLUD
STADSARKITEKT

KJELL BERGGREN
STADSPANEKTEKNIKER