


Förslag till ändring av stadsplanen för STRÖMSHOLMSOMRÅDET i Lidköpings stad

Upprättat i maj 1962

Anders Edblad

Anders Edblad
Stadsarkitekt

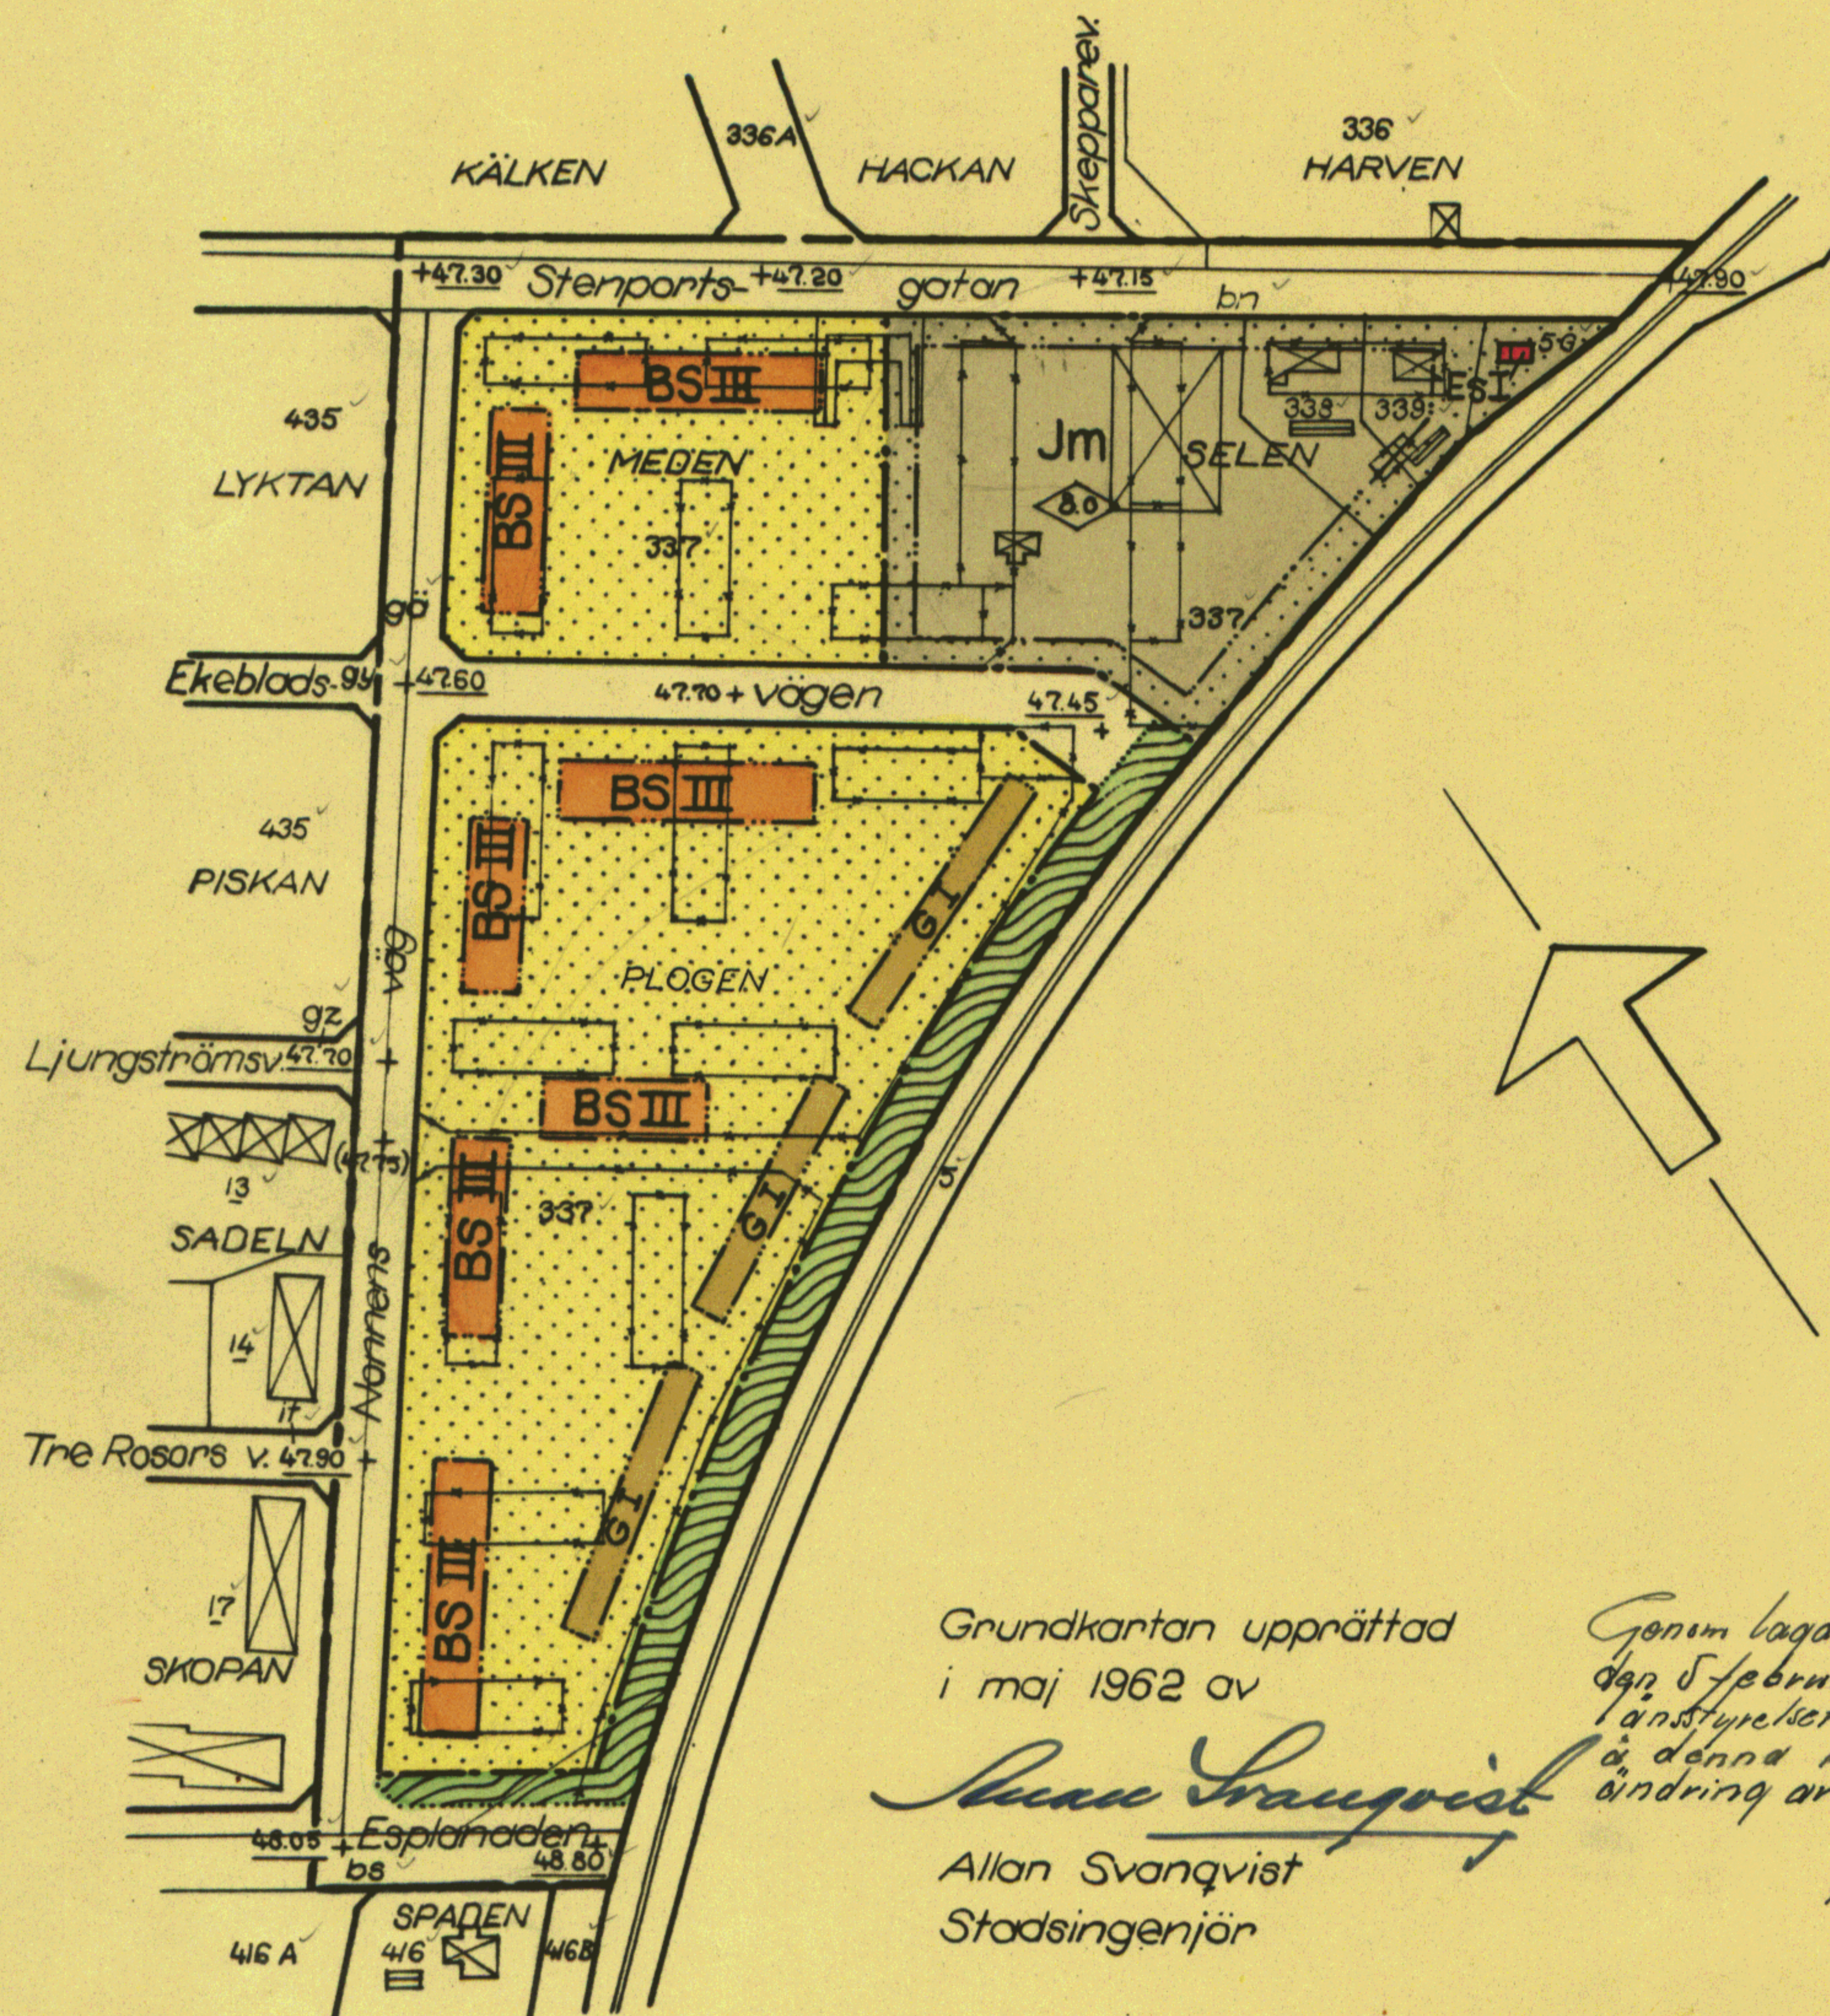

Grundkartan upprättad
i maj 1962 av

Allan Svanqvist

Allan Svanqvist
Stadsingenjör

Genom laga kraftvunnet beslut
den 5 februari 1963 fastställde
Länstyrelsen i Skaraborgs län
på denna karta åskäddgjord
ändring av stadsplan; betyggar

På tjänstens vägnar:
Nils Karlberg

GRUNDKARTA

- Fastighetsgräns
- ⊠ Huvudbyggnad resp. uthus
- 13 337 bn Fastighetsbeteckningar

STADSPLANEKARTA

Gränsbeteckningar

- Stadsplanegräns
- Gällande områdes- och bestämmelsegräns
- Gällande områdes- och bestämmelsegräns avsedd att utgå
- Gatukvarters- och annan områdesgräns
- Bestämmelsegräns
- Gränslinje ej avsedd att fastställas

Områdesbeteckningar

ALLMÄN PLATS

- Gata
- Park eller plantering

BYGGNADSKVARTER

- BS Område för bostadsändamål, sammanbyggda hus
- Jm Område för småindustriändamål
- G Område för garageändamål

SPECIALOMRÅDE

Säkerhetsområde

- ES Transformatorstation

Övriga beteckningar

- Mark som icke får bebyggas
- +47.70 Gatuhöjd
- +47.60 Gällande gatuhöjd
- (+47.75) Gällande gatuhöjd avsedd att utgå
- I III Antal våningar
- 8.0 Byggnadshöjd

Tillhör stadsfullmäktiges beslut
den 18 juni 1962 § 85

På stadsfullmäktiges vägnar

Arne Söderström

Arne Söderström

Skala 1:2000

