


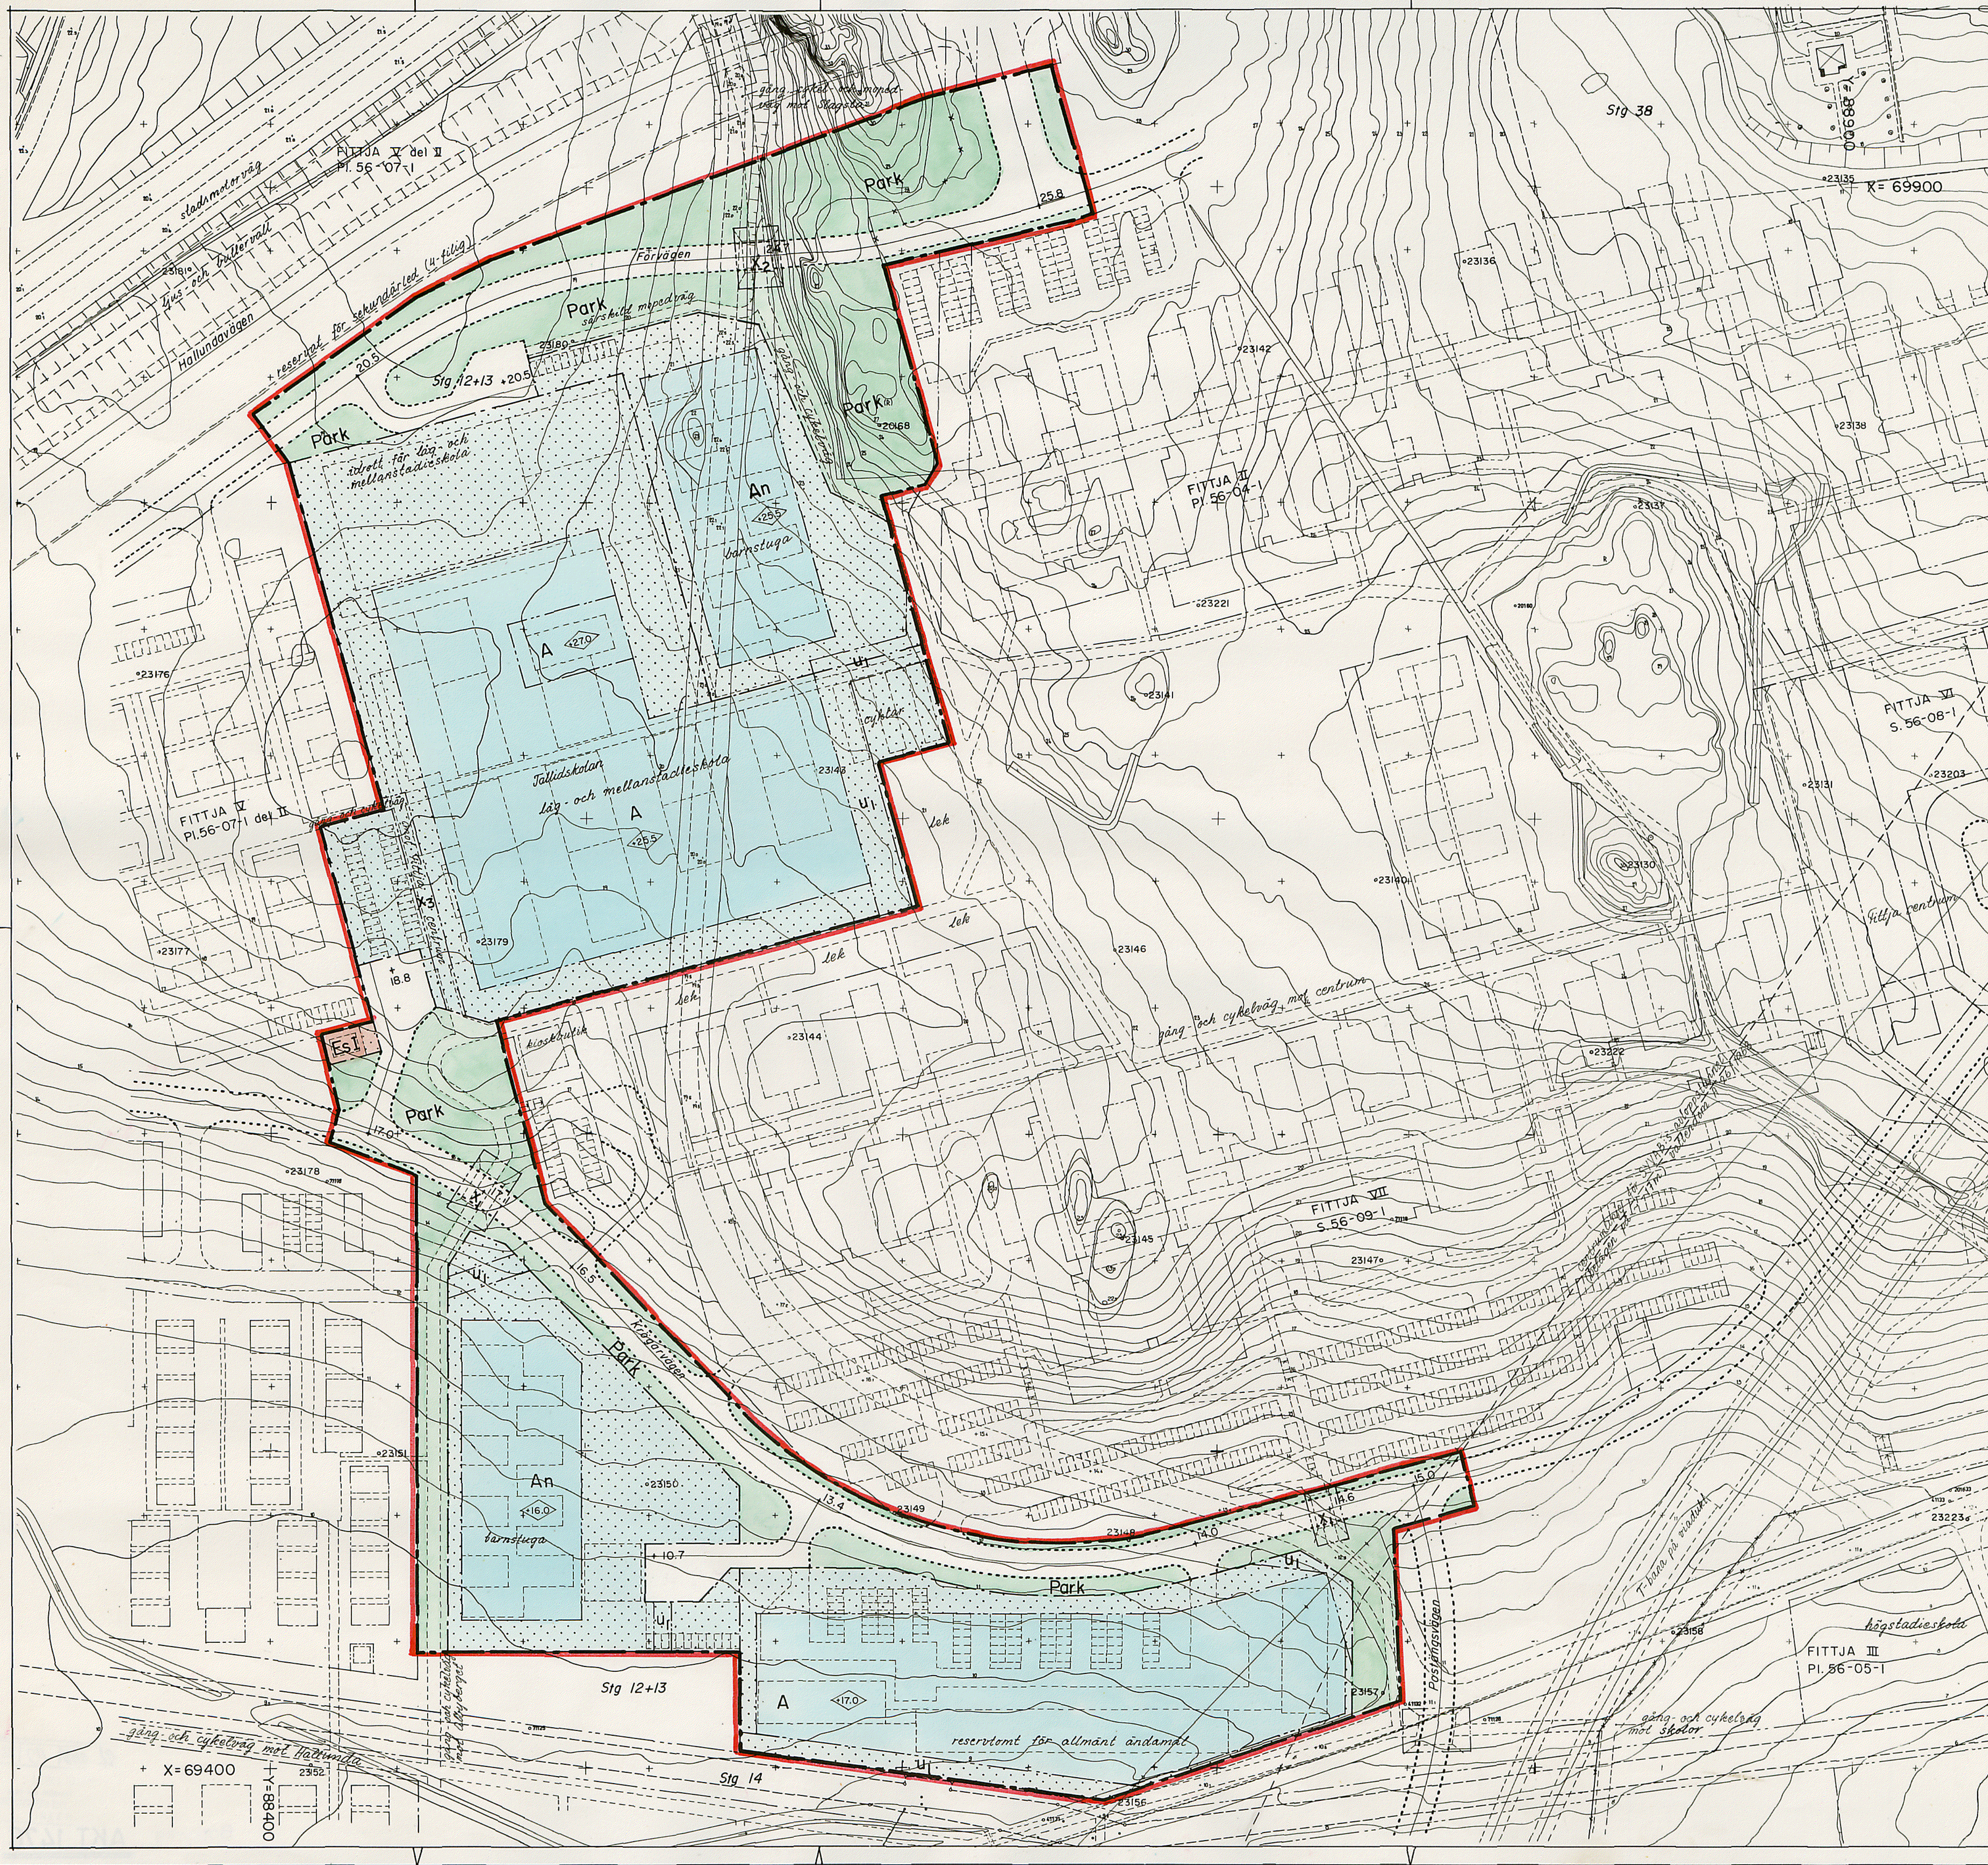


Grundkartan upprättad som utdrag ur Botkyrka kommuns primärkartverk

Tumba i juni 1970

Carl - Johan Roos
Stadsingenjör

10 0 50 100m
Skala 1:1000

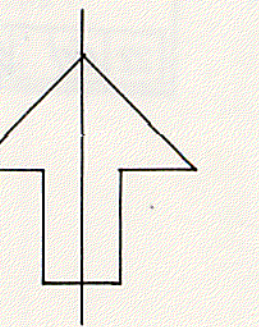


Gränser
- - - stadsplanegräns
- - - områdesgräns
- - - bestämmelsegräns
- - - gränslinje, fastställes ej
- - - illustrationslinje, fastställes ej
- - - gällande områdesgräns, avsedd att utgå

Områden
gata, allmän mark
Park, allmän mark
A allmänt ändamål, byggnadskvarter
An barnstuga, byggnadskvarter
Es elnästation, specialområde

Övriga beteckningar
område, som ej får bebyggas
höga byggnadshöjd över kommunens nollplan
gatu höjd
gällande gatu höjd
I II våningsantal
u ledningsområde
x gångtrafikområde
lek illustrationstext

Tillhör sammanläggningsdelegerades för Botkyrka kommun
beslut den 24.5.1970, betyg

Curt Sjögren
sammanläggningsdelegerades sekr.

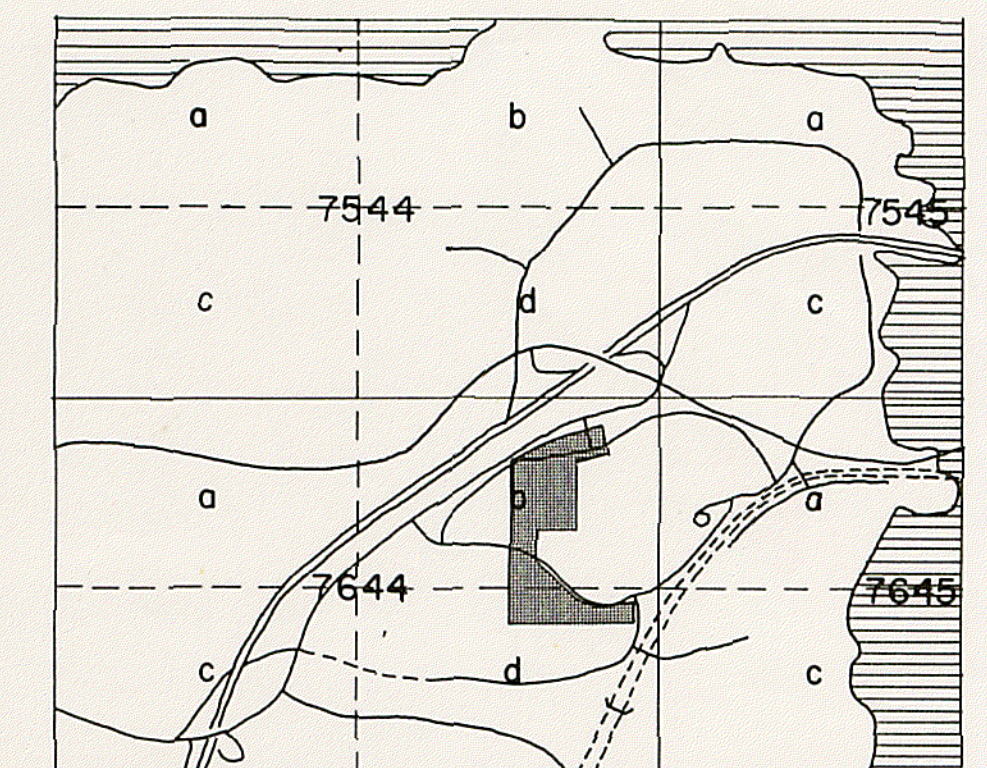

Stadsplan för del av Fittja

Fittja VIII

inom Botkyrka kommun
i Stockholms län

Upprättad den 16 juni 1970

J. Höjer & S. Ljungqvist
Arkitektkontor AB

Jon Höjer Sture Ljungqvist
Arkitekter SAR

Kopierings likhet med original
bestyrkes i tjänsten
E. Berg

Godkänd av BN den 25.8.1970
Antagen av
Fastställd av

PI. 56-10-1