


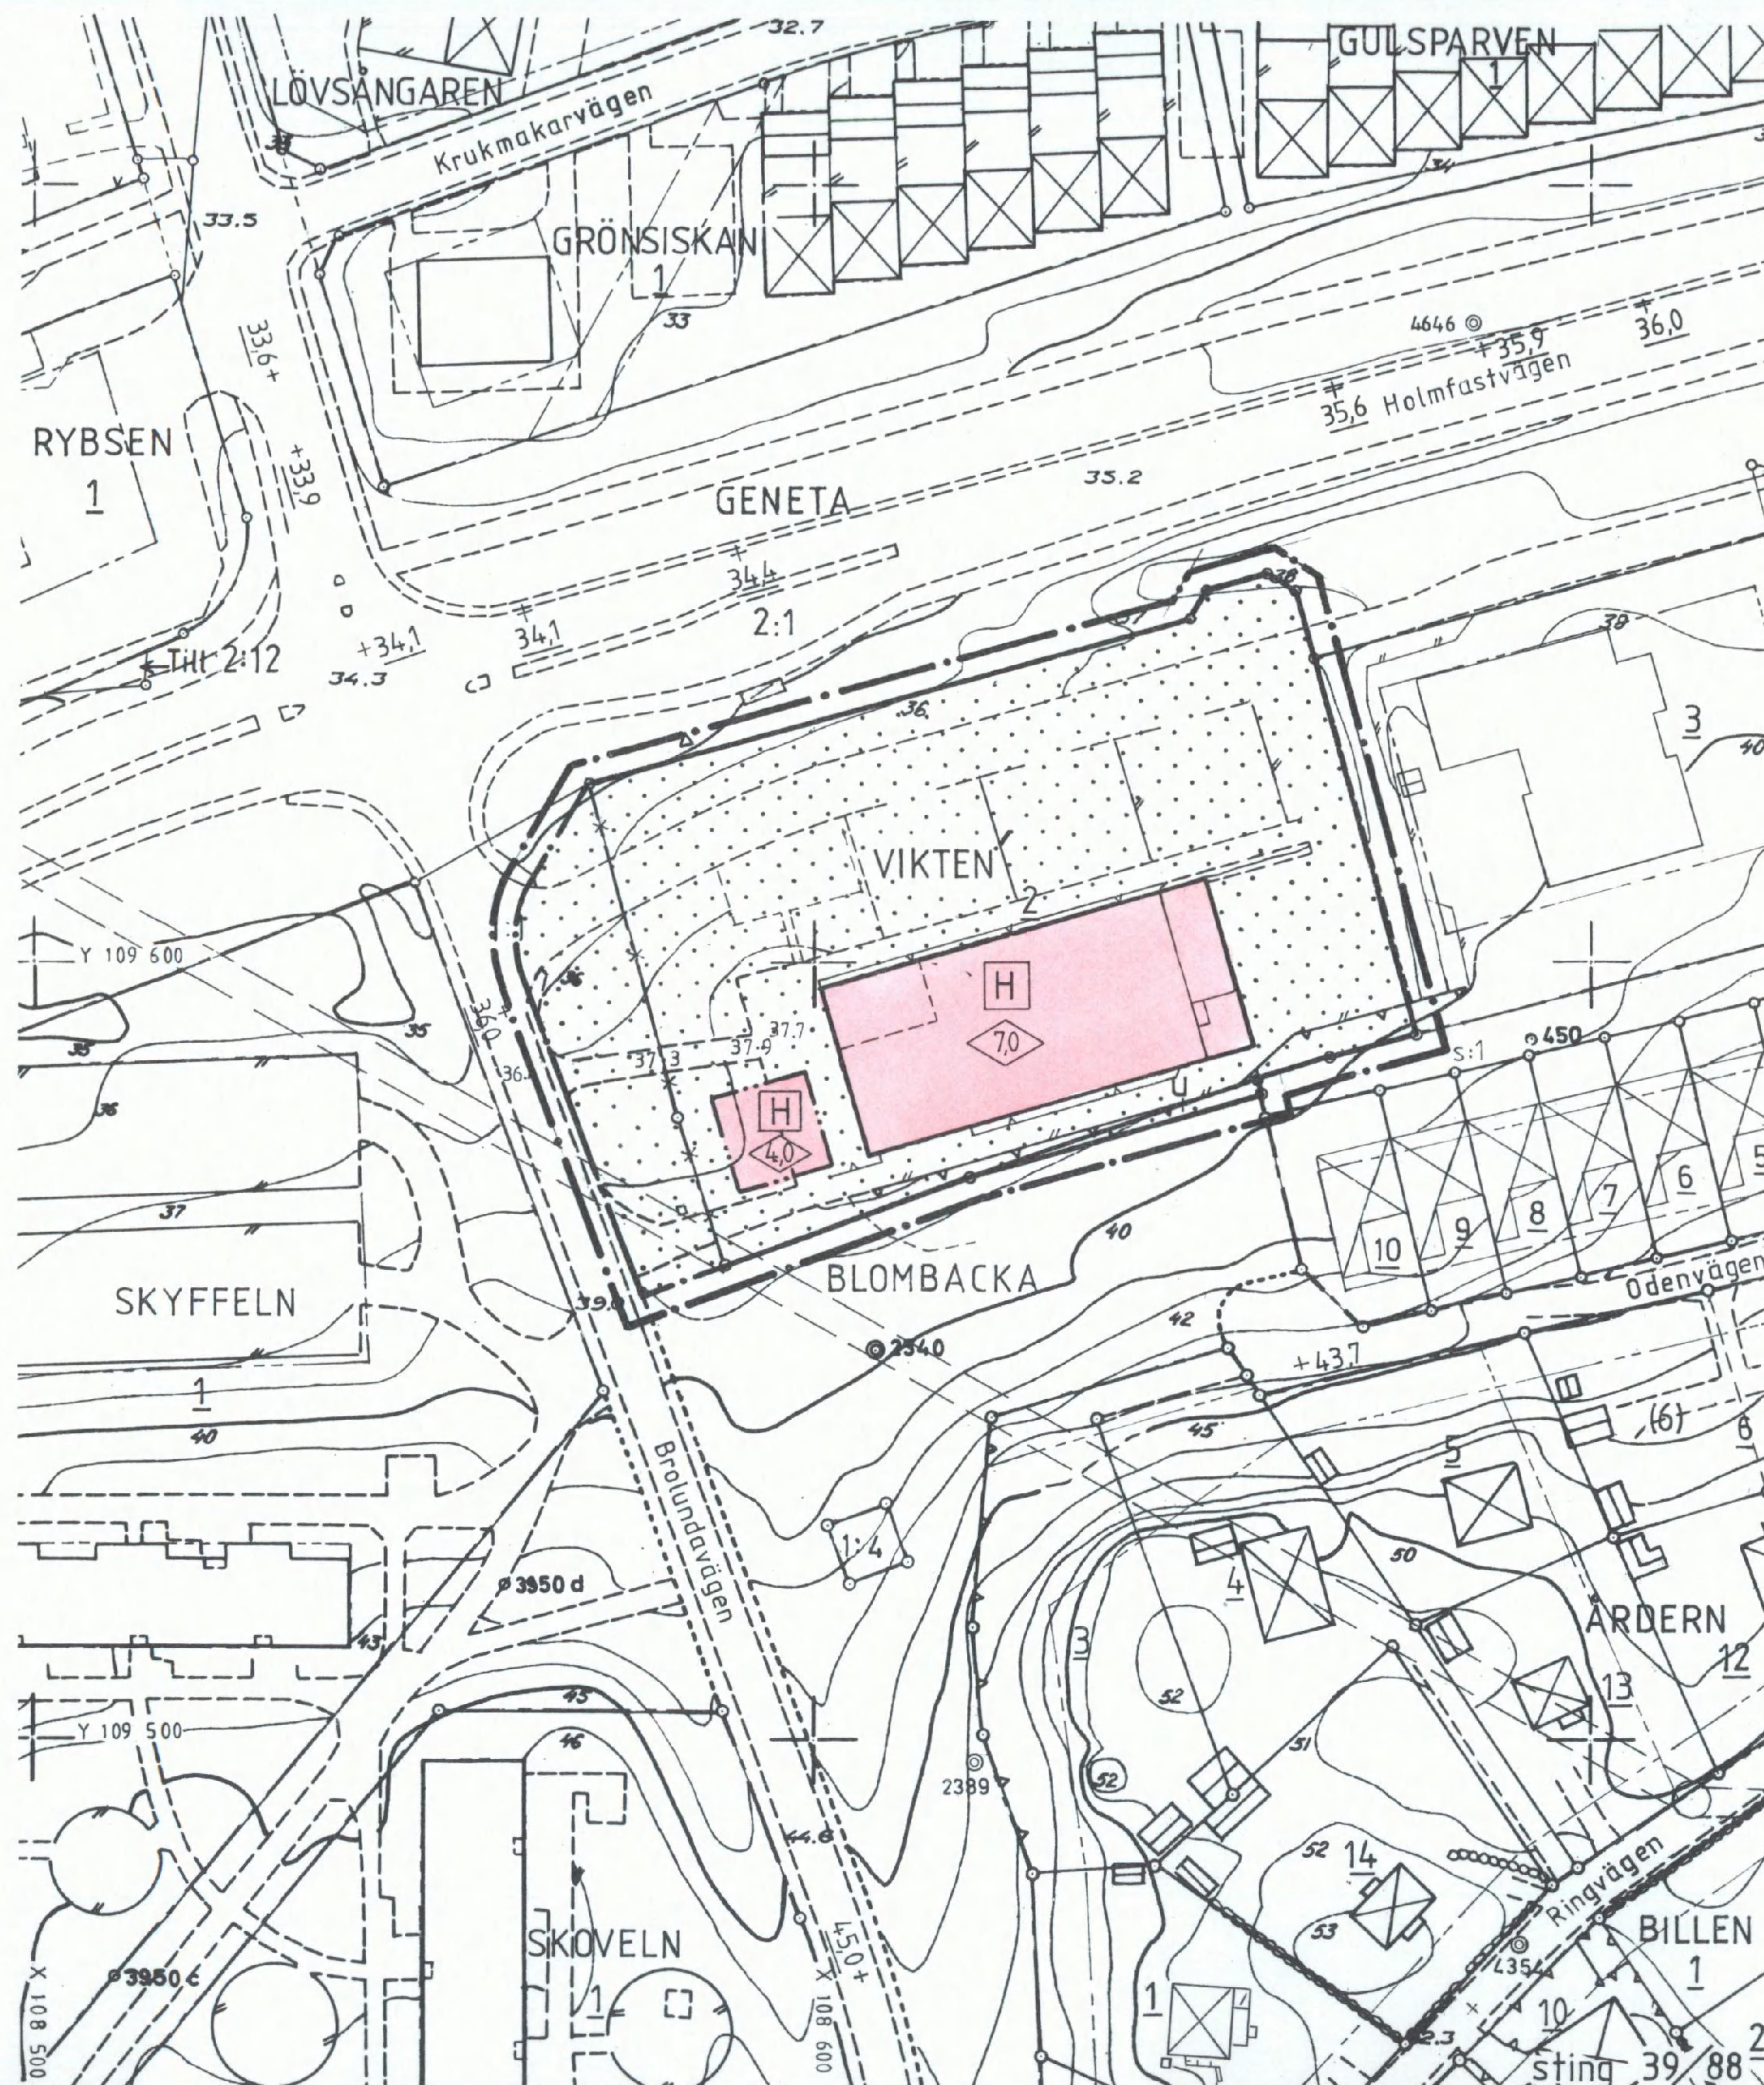

Detaljplan för del av kvarteret

VIKTEN

vid Holmfastvägen - Brolundavägen

inom BLOMBACKA i

SÖDERTÄLJE

Upprättat på stadsarkitektkontoret i
Södertälje 1988-06-29

Lars Thylén
Lars Thylén
Stadsarkitekt

Gert Hüttermann
Gert Hüttermann
Arkitekt

BETECKNINGAR GRUNDKARTA

- Gällande användningsgräns
- Gällande egenskapsgräns
- - - Fastighetsplan
- ⊗ Byggnader med takkontur
- resp fasadlinje
- Byggnad
- Väg
- Staket
- Mur
- + 00,0 Gällande höjd
- 00,0 Avvägd höjd
- 56 55 54 Höjdkurvor
- 1:1 Regnr för fastighet med kvartersnamn
- 1:1 Regnr för fastighet med traktnamn

PLANKARTA

GRÄNSBETECKNINGAR

- Linje på kartan ritad tre mm utanför planområdets gräns
- Användningsgräns
- Egenskapsgräns
- Gällande användningsgräns avsedd att behållas
- Gällande egenskapsgräns avsedd att behållas
- - - Gällande användningsgräns avsedd att utgå

PLANBESTÄMMELSER OCH BESKRIVNING

Planförslaget omfattar denna karta med bestämmelser och beskrivning

För området gäller stadsplan fastställd 12 oktober 1978. Det ligger i hörnet Holmfastvägen - Brolundavägen.

Planförslagets syfte är att möjliggöra en utvidgning av befintligt handelsområde med en mindre byggnad innehållande restaurang - gatukök. Viss parkmark tillföres kvarteret.

Endast angiven användning är tillåten. Utformningen skall vara vårdad.

MARKANVÄNDNING

Kvartersmark

- H Handel


BEGRÄNSNING AV MARKENS BEBYGGANDE

- Marken får inte bebyggas
- u Marken skall vara tillgänglig för allmänna underjordiska ledningar

UTFORMNING

- 0,0 Högsta byggnadshöjd i meter

Skala 1:1000

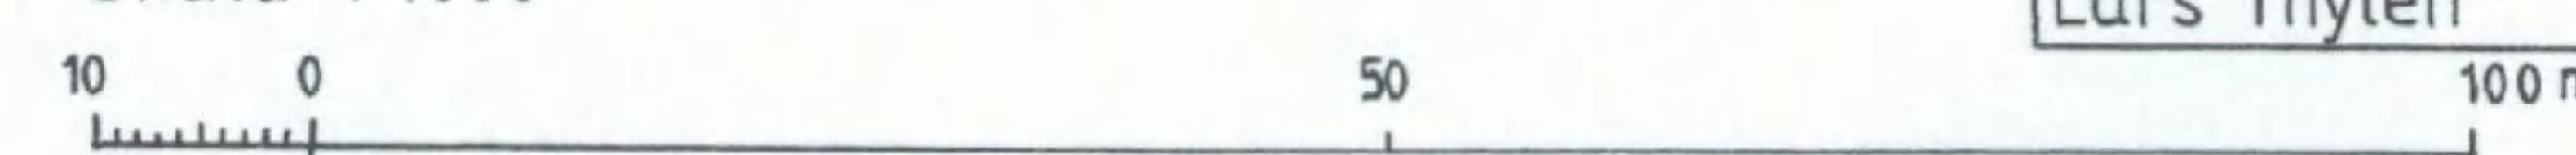

Mätklass II
Koordsystem Södertälje lokala
Höjdsystem Södertälje lokala
Grundkarta med fastighetsredovisning
upprättad 1988-06-07

Rolf Skoglund
Rolf Skoglund
Bitr stadsingenjör

ADMINISTRATIV BESTÄMMELSE

För planområdet är genomförandetiden 5 år från det datum planen vunnit laga kraft. Bestämmelsen gäller hela området

VERKAN PÅ FASTIGHETSPLAN

Detaljplanen medför att fastighetsplanen för kvarteret Vikten fastställd 1979-05-14 upphör att gälla i den del som avser Vikten 2

ANTAGEN AV KOMMUNFULLMÄKTIGE

1988-10-31 § 469
PLANEN HAR VUNNIT LAGA KRAFT 1989-01-10
På tjänstens vägnar

Lars Thylén
Lars Thylén

0181K-P

927 A