Att denna karta varit utställd
under tiden den 23 januari – 5 februari 1947
betygar i tjänsten:
Bert Ohlin
stadsarkitekt

Tillhör stadsfullmäktiges beslut
den 10 februari 1947 § 41
Ex. officio:
Bertil Wallin
stadsfullmäktiges sekreterare

②

Förslag till ändrad stadsplan för del av Dalängsområdet i Lidköping

upprättat i november 1946

Bert Ohlin
Stadsarkitekt

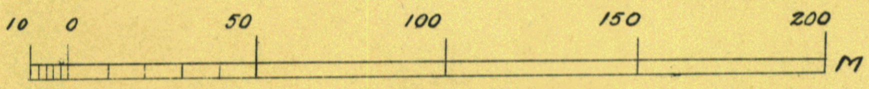

Skala 1:2000

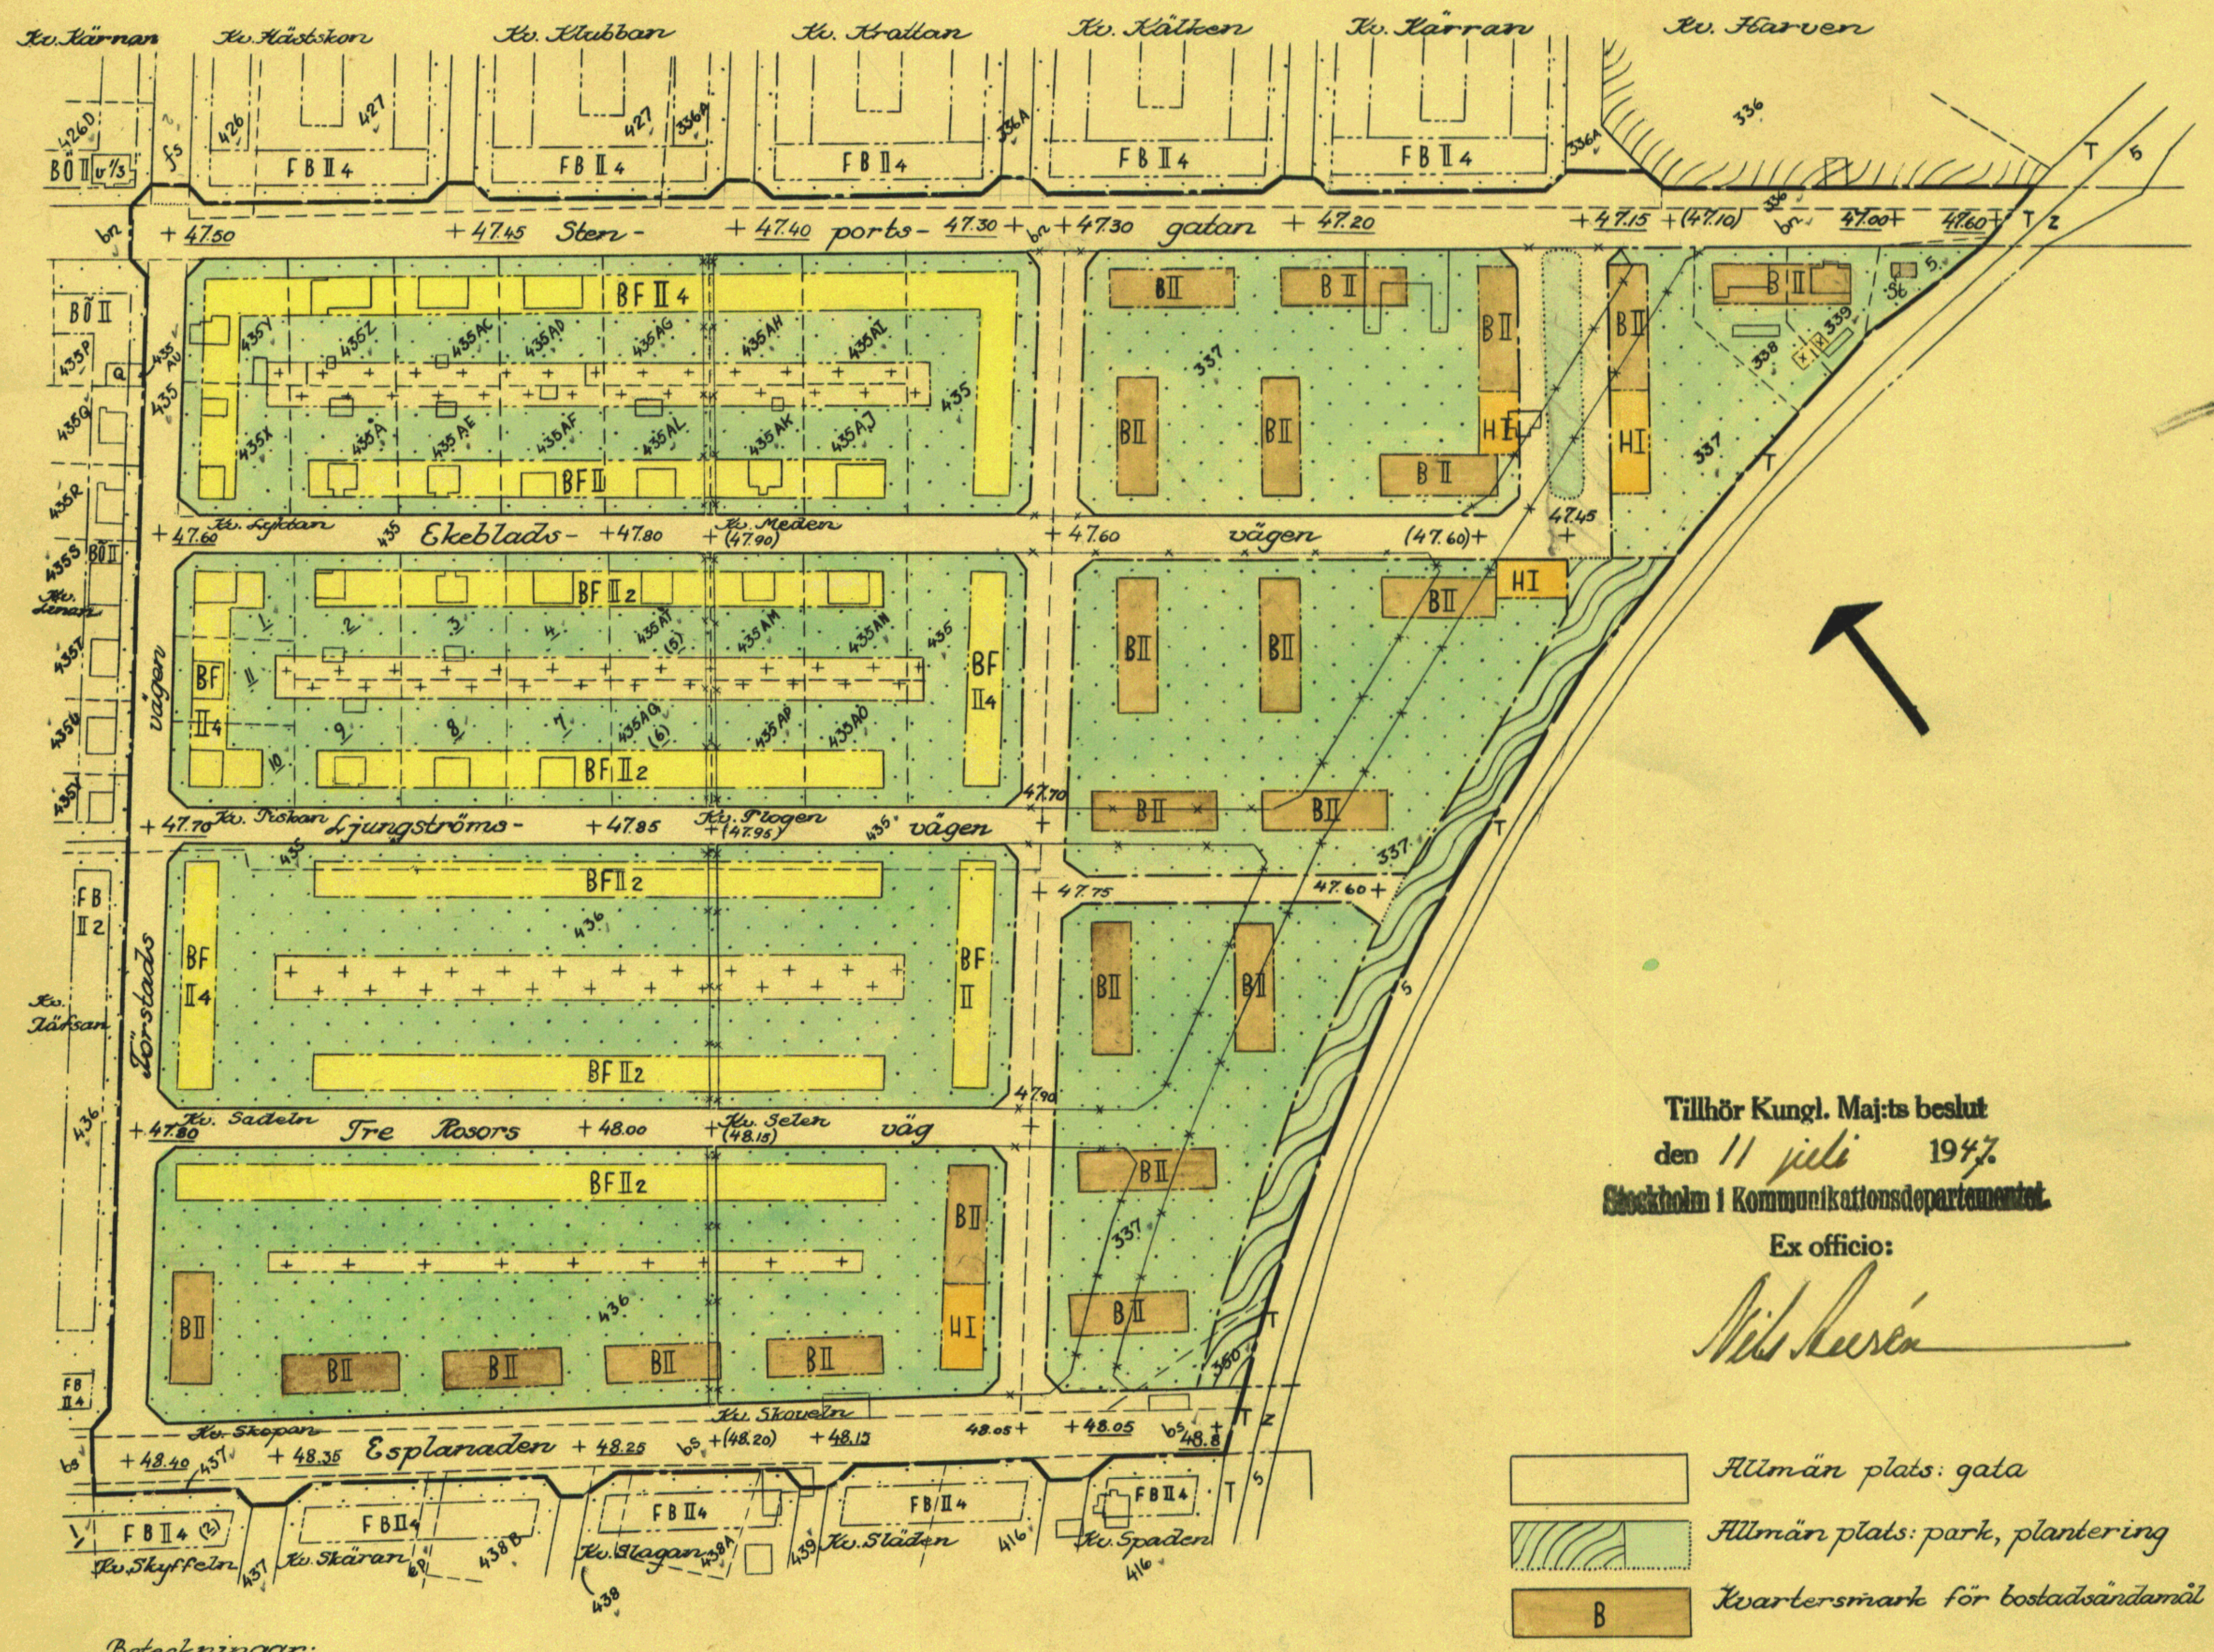

Tillhör Kungl. Maj:ts beslut
den 11 juli 1947.
Stockholm i Kommunikationsdepartementet.
Ex officio:
Nils Neuren

Beteckningar:

—— —— · —— Stadsplanegräns
———— Gällande områdesgräns
—×—×— Gällande områdesgräns, avsedd att utgå
———— Föreslagen områdesgräns
——··——··—— Bestämmelsegräns
— — — — Ägogräns
1 123 Fastighetsbeteckningar
☐ ▭ Befintliga byggnader

+ 0.00 Gällande gatuhöjd
+ (0.00) Gällande gatuhöjd, avsedd att utgå
+ 0.00 Föreslagen gatuhöjd

☐ Allmän plats: gata
▨ Allmän plats: park, plantering
B Kvartersmark för bostadsändamål
BF Kvartersmark för bostadsändamål fristående byggnadssätt
H Kvartersmark för handels- el. hantverksändamål.
St Område för transformatorstation
🟩 Område, som icke får bebyggas
+ + Område för mindre gårdsbyggnader
I II Våningsantal
2 4 Antal lägenheter.

59