

Förslag till byggnadsplan för del av
fastigheten **Ede 27** i Viäkans samhälle,
Stöde socken av Västernorrlands län;
upprättad år 1951 av

Georg Östlund


t.f. distriktslantmätare

Skala 1:1000

10 20 30 40 50 60 70 80 90 100 m.

År 1953 den 8 april blev den å denna karta upp-
tagna byggnadsplan av länsstyrelsen i Västernorr-
lands län fastställd, vilket beslut, då klagan
däremot till följd av stadgandet i 150 § 3 st.
byggnadslagen den 30 juni 1947 ej må föras, vunnit
laga kraft, betygar; Härnösand i landskansliet som
ovan.

På tjänstens vägnar:
T. Ljunggren

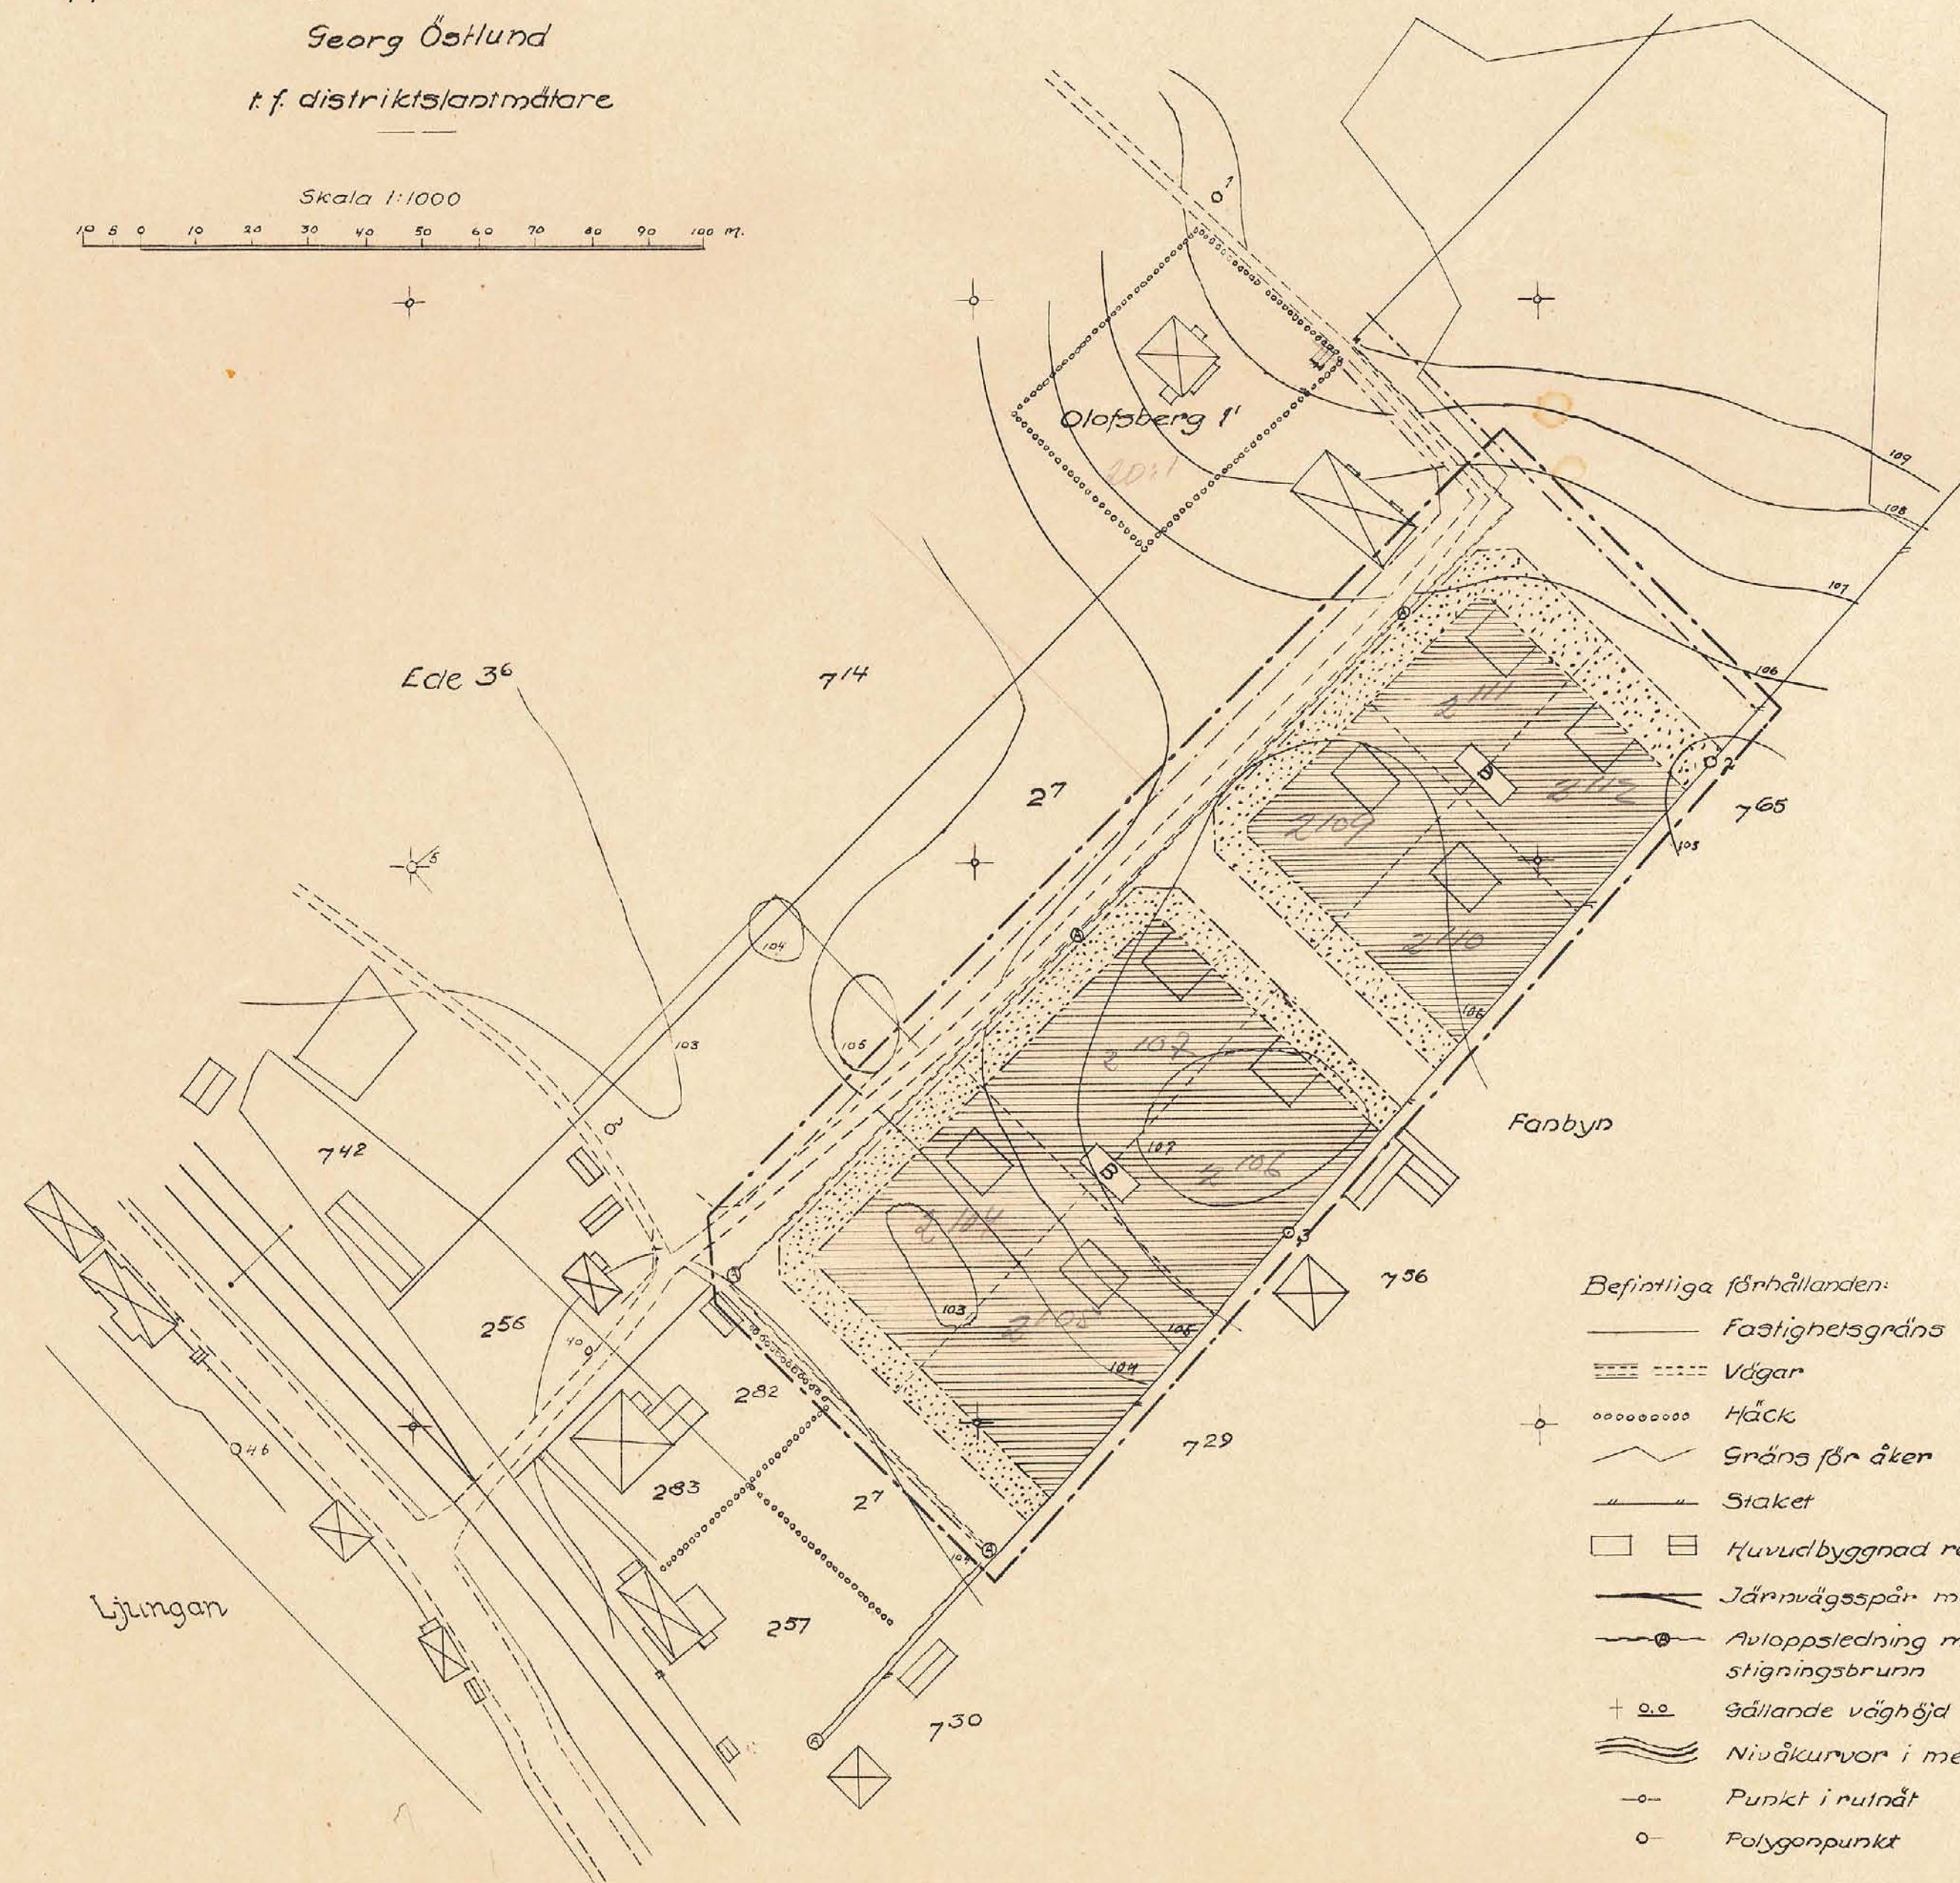

Beteckningar:

Befintliga förhållanden:

- Fastighetsgräns
- Vägar
- Häck
- Gräns för åker
- Staket
- Huvudbyggnad resp. uthus
- Järnvägsspår med växel
- Avloppsledning med ned-
stigningsbrunn
- Gällande väghöjd
- Nivåkurvor i meter
- Punkt i rutnät
- Polygonpunkt

Byggnadsplanebeteckningar:

- A. Gränsbeteckningar
 - Byggnadsplanegräns, 3 meter utan-
för planområdets verkliga gräns
 - Väg-, byggnadsmarks- och annan
områdesgräns.
 - Bestämmelsegräns
 - Gränslinjer ej avsedda fastställas
- B. Övriga beteckningar
 - Vägmärk
 - Område för bostadsändamål, fri-
stående hus.
 - Mark, som icke får bebyggas

Kopierad från originalförslaget
Stöde i juni 1952

Georg Östlund