

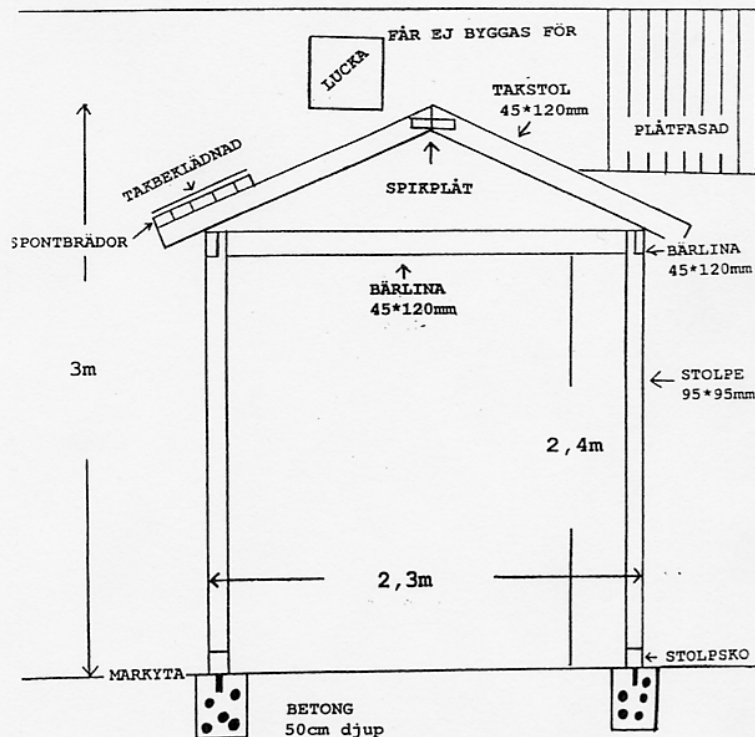


FÖRSTUKVIST


BYGGBESKRIVNING

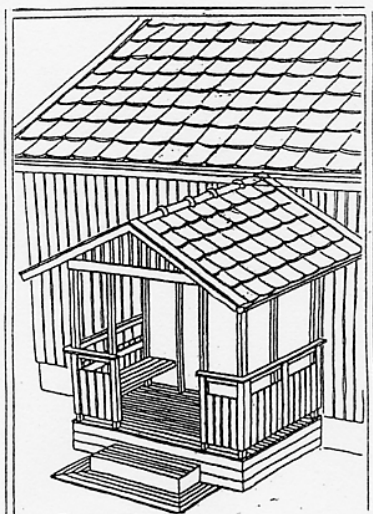

FÖRSTUKVIST UPPIFRÅN

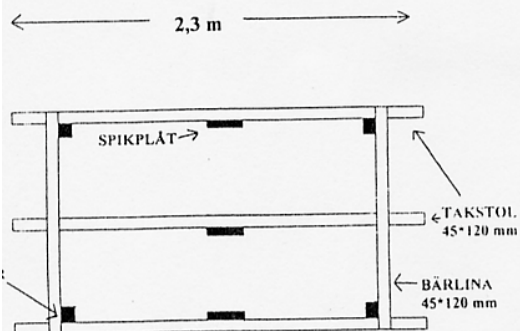

FÖRSTUKVIST FRÅN SIDAN

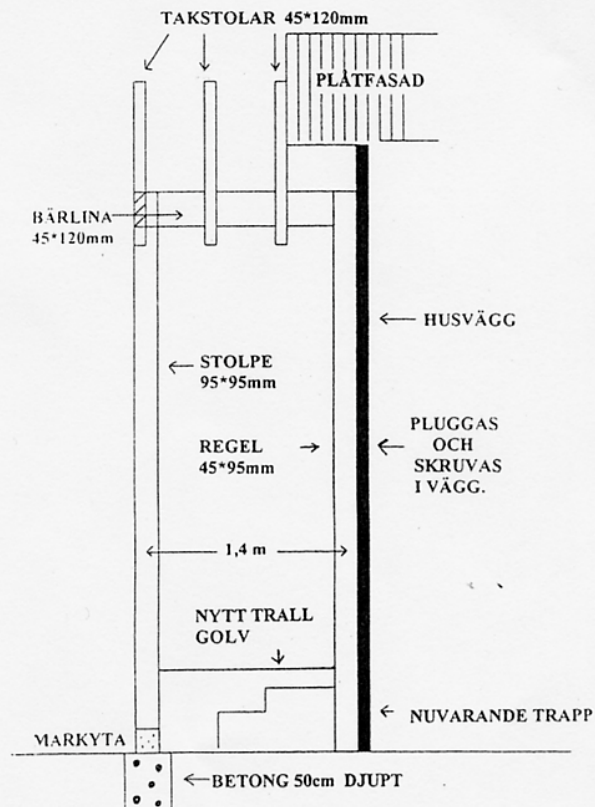


TYPRITNING 1A

FÖRSLAG TILL
TILLVAL-UTEPLATS

LÄGT STAKET
HÖJD 0.80






HÖGT STAKET
HÖJD 1.40

SKÄRM TAK MED
LÄGT EL. HÖGT STAKET

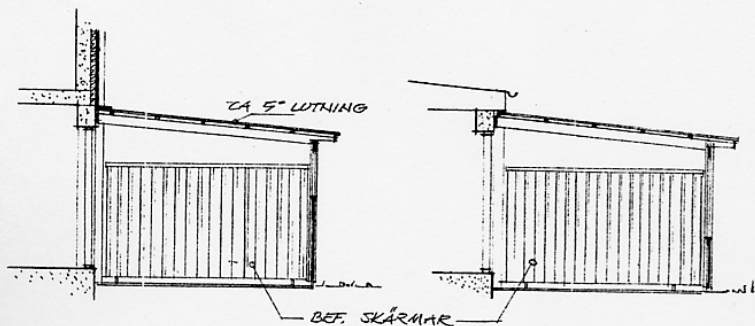

SKÄRM TAK VID
TVÄRPLANSHUS

SKÄRM TAK VID
ENPLANSHUS

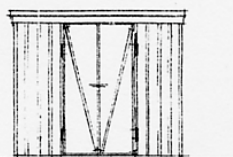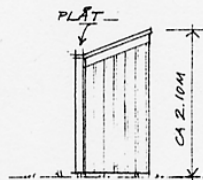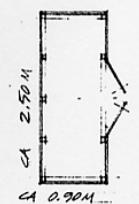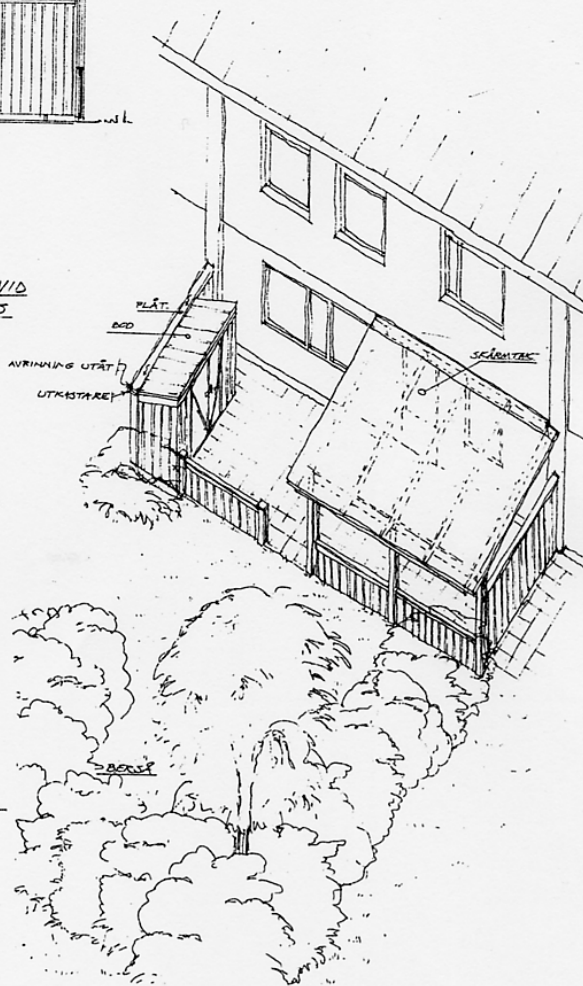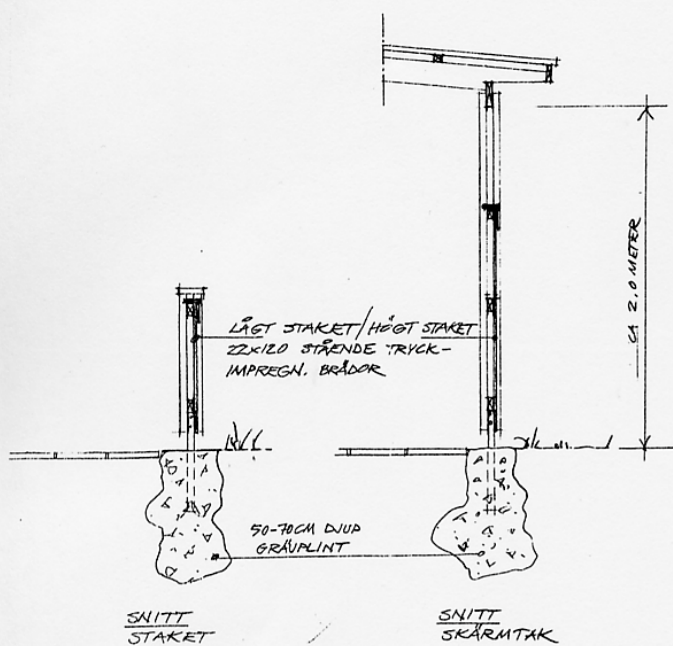

BOD
YTA CA 2.4 M²

GAVEL

FRONT

REV A: LÅGSKÄRM TAK 15 750306

AB SVENSKA OUSTÄDER

SALEM - RABHUS

YTIRE MILJÖ

FÖRSLAG TILLVAL






DAT 891205

SKALA 1:100/1:50/1:20

KJELL JONSON
ARKITEKTKONTOR

JOHAN SKYTTS VÄG 200 125 34 ALVSJÖ
TEL: 08-99 98 00 FAX: 08-647 31 22

TYPRITNING 1B

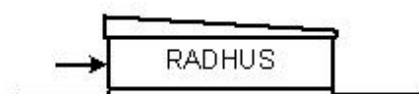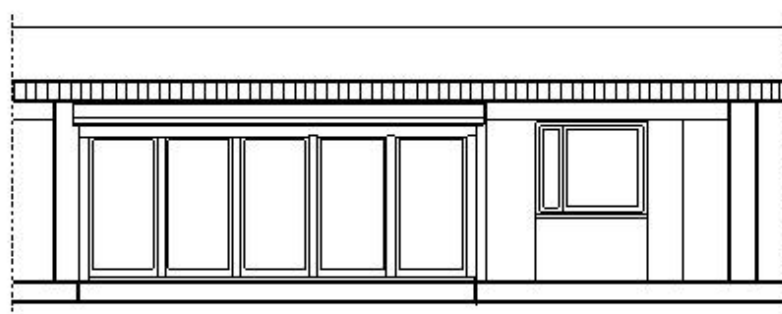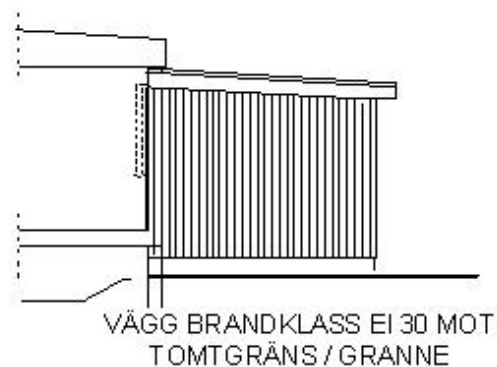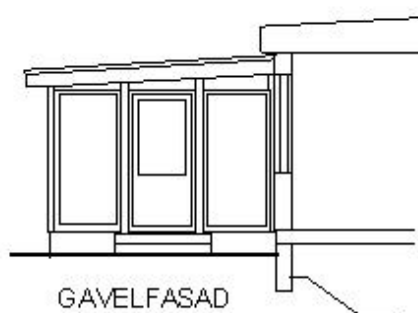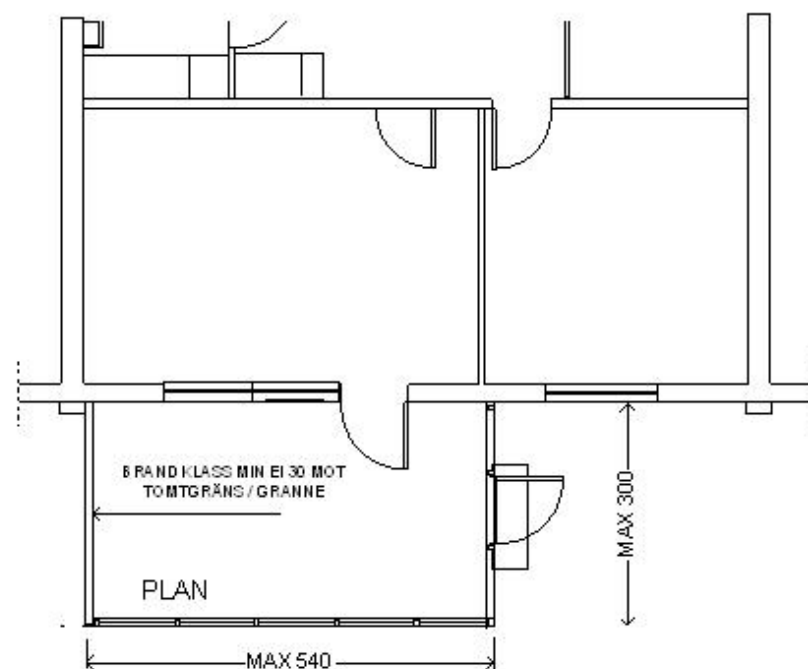

2007 06 19

SALEMS KOMMUN

HUSTYP Ar

INGLASAT UTERUM

FASTIGHET:



PLAN, FASADER

ADRESS:



SKALA 1:100

DATUM:

Ar-2

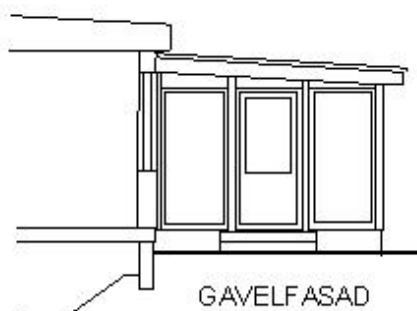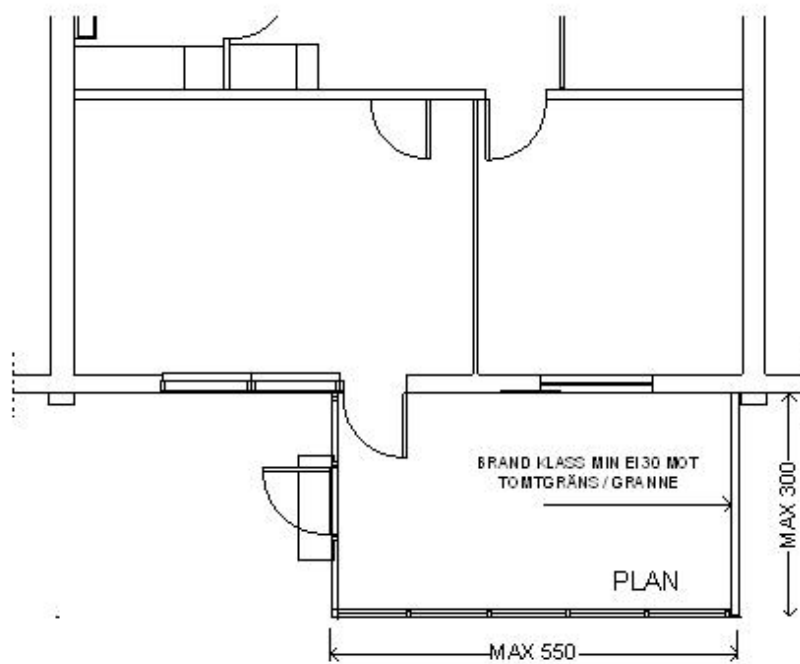

VÄGG BRANDKLASS EI 30 MOT
TOMTGRÄNS / GRANNE

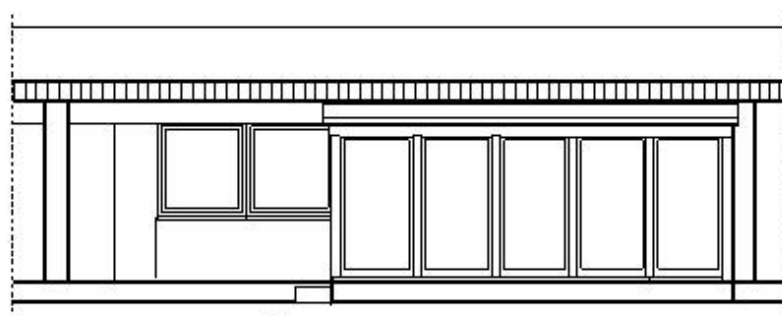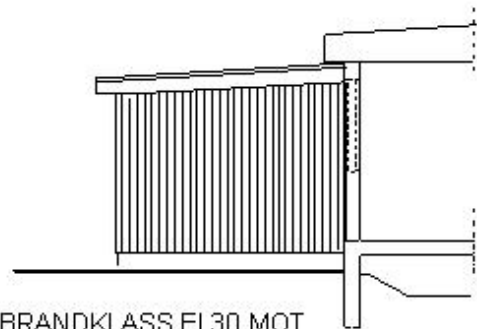

FASAD




2007 06 18


SALEMS KOMMUN	HUSTYP Ar INGLASAT UTERUM, ALT ?
FASTIGHET: ADRESS:	PLAN, FASADER SKALA 1:100 DATUM: Ar-3 _{alt}

FÖRSTUKVIST


BYGGBESKRIVNING

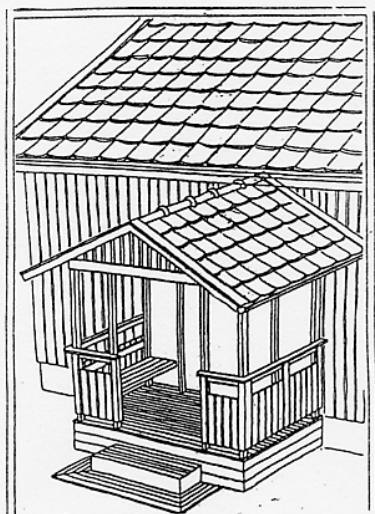


FÖRSTUKVIST FRAMIFRÅN

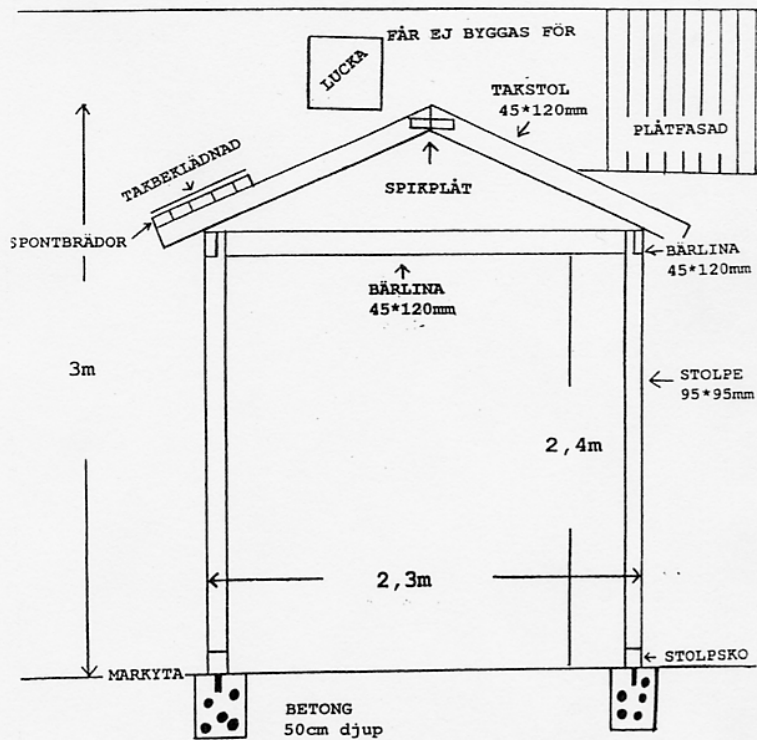


FÖRSTUKVIST UPPIFRÅN

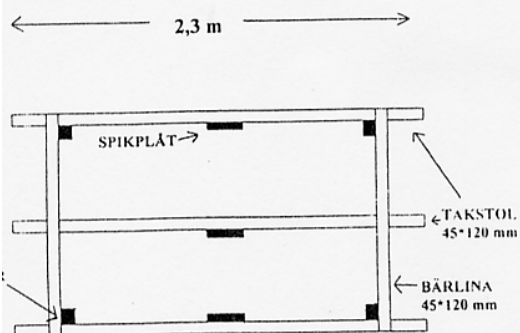






FÖRSTUKVIST FRÅN SIDAN

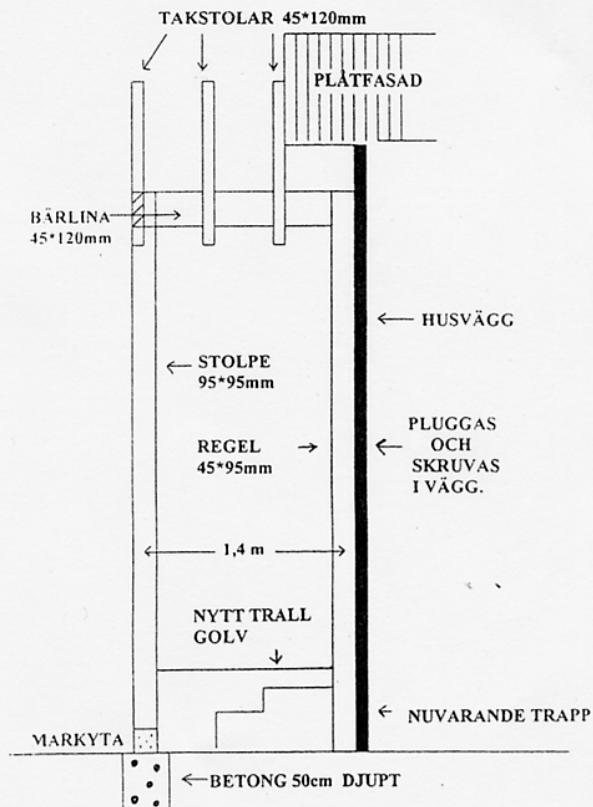

TYPRITNING 1A

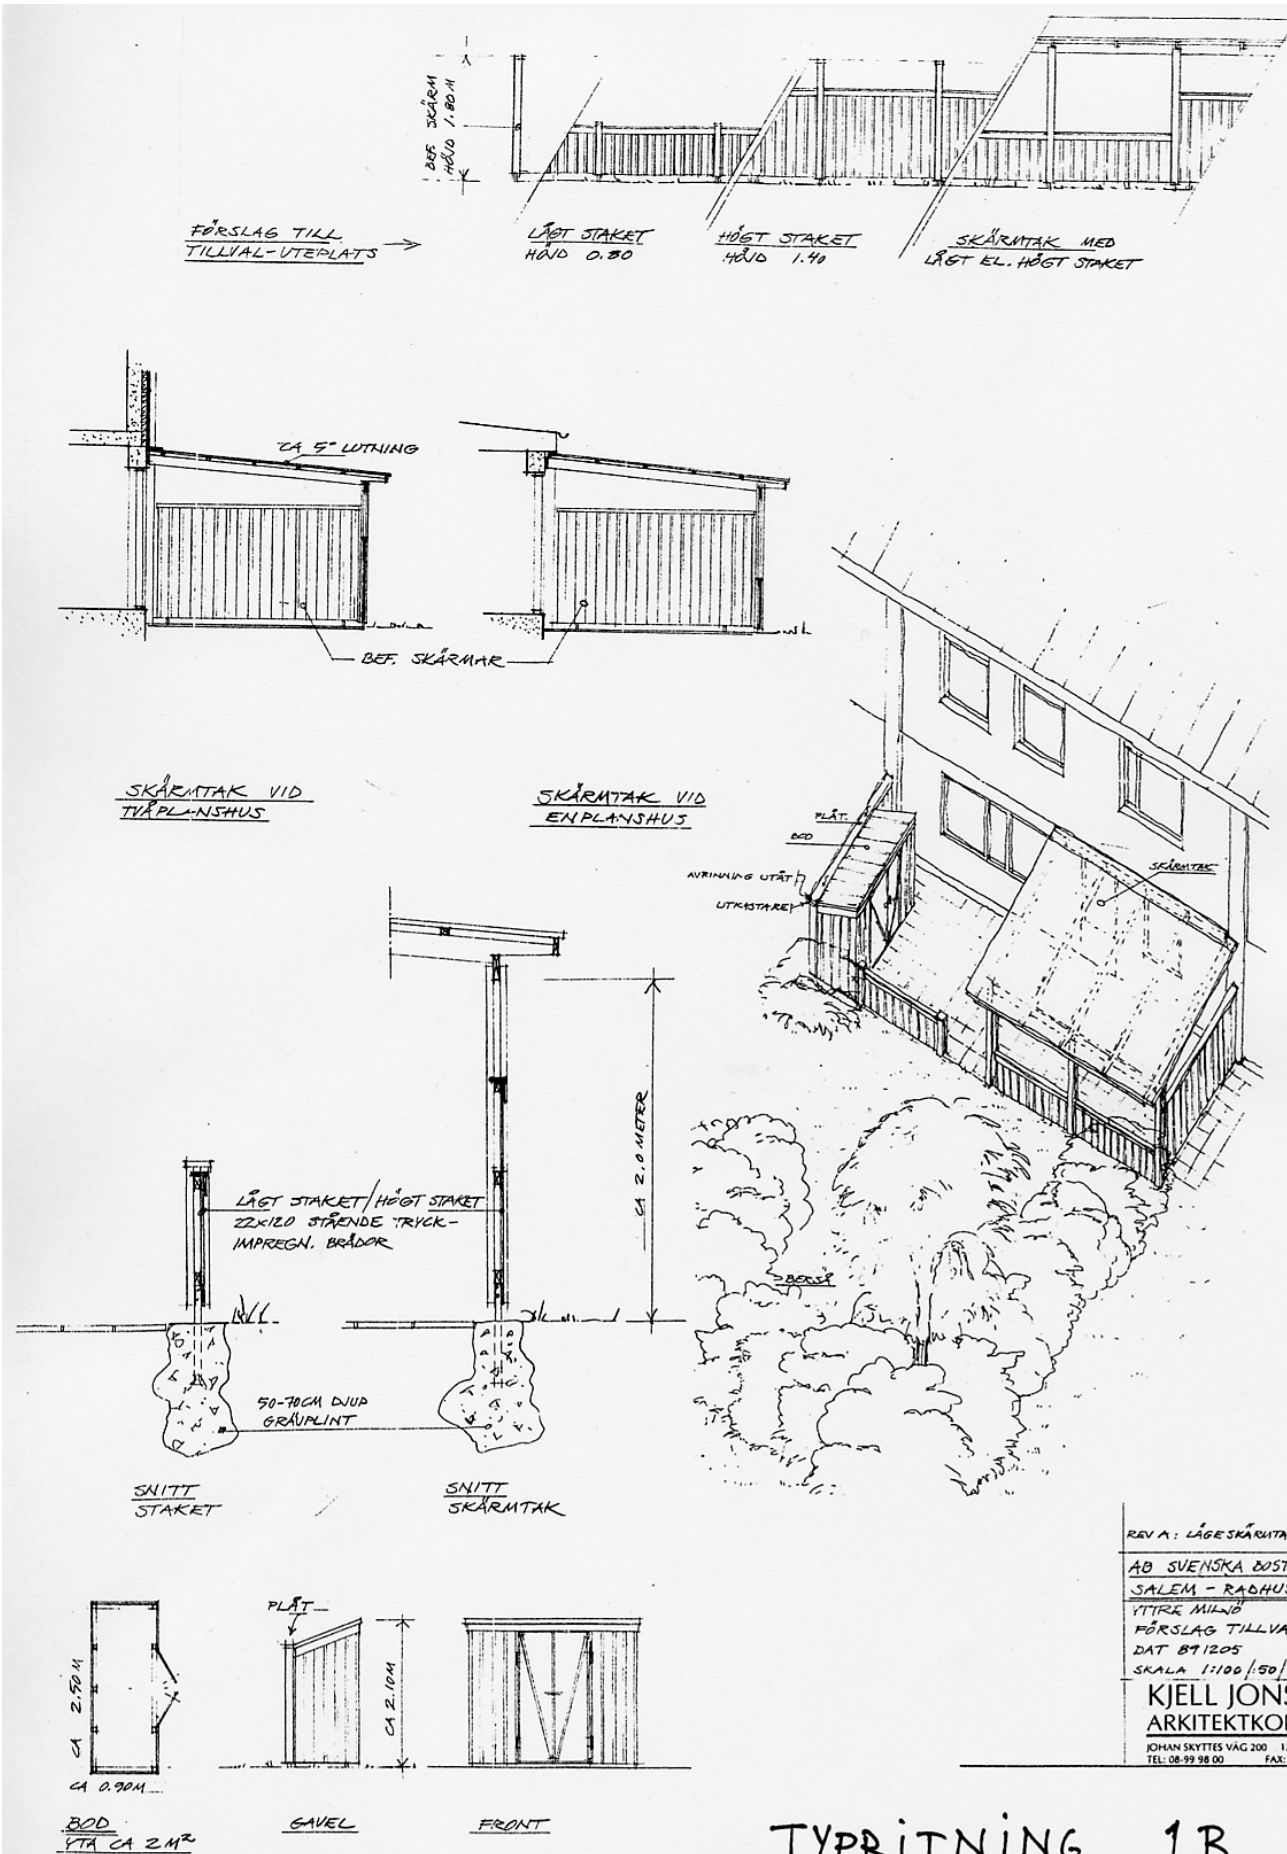

TYPRITNING 1B

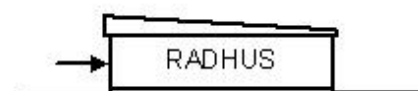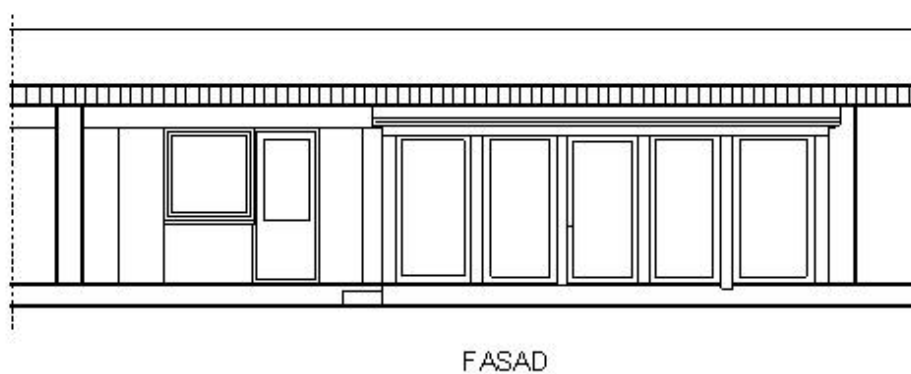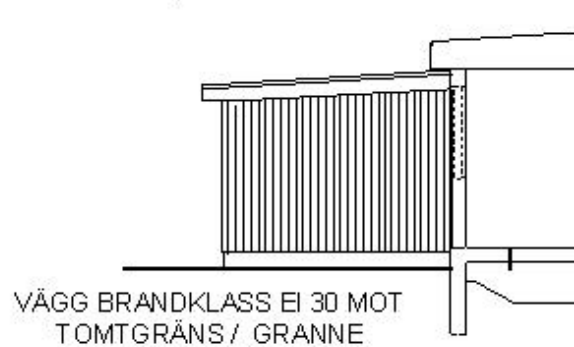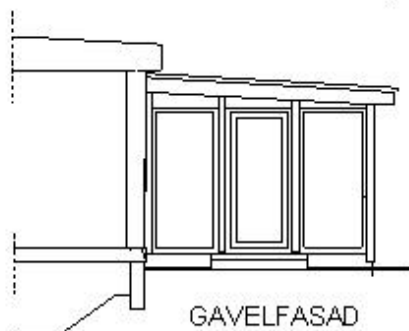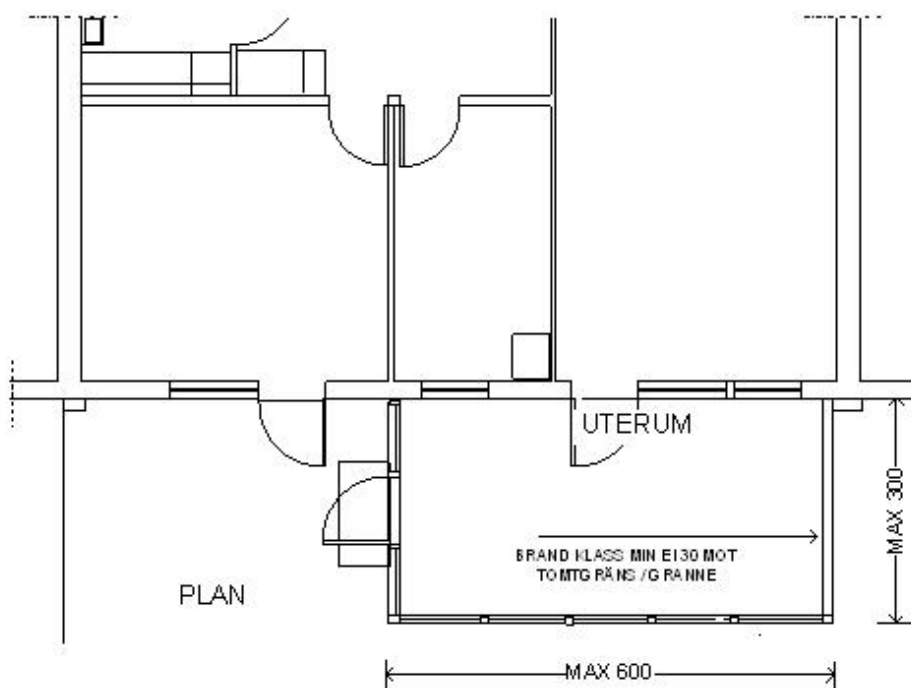

UPPRÄTTAD 2007 06 19

SALEMS KOMMUN

HUSTYP Br STORT INGLASAT UTERUM

FASTIGHET:





PLAN, FASADER

ADRESS:

SKALA 1:100

DATUM:

Br 2

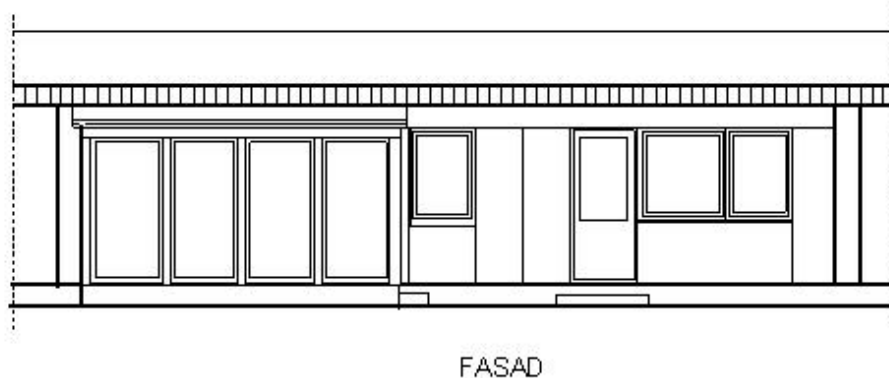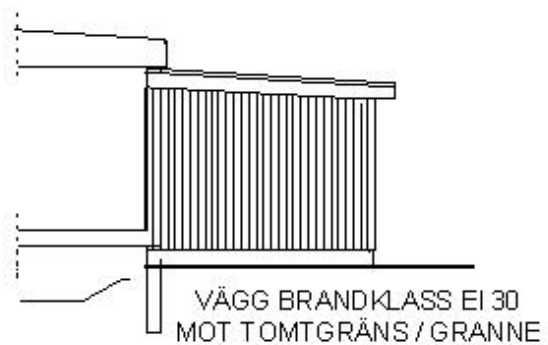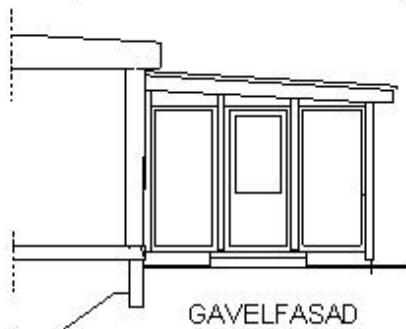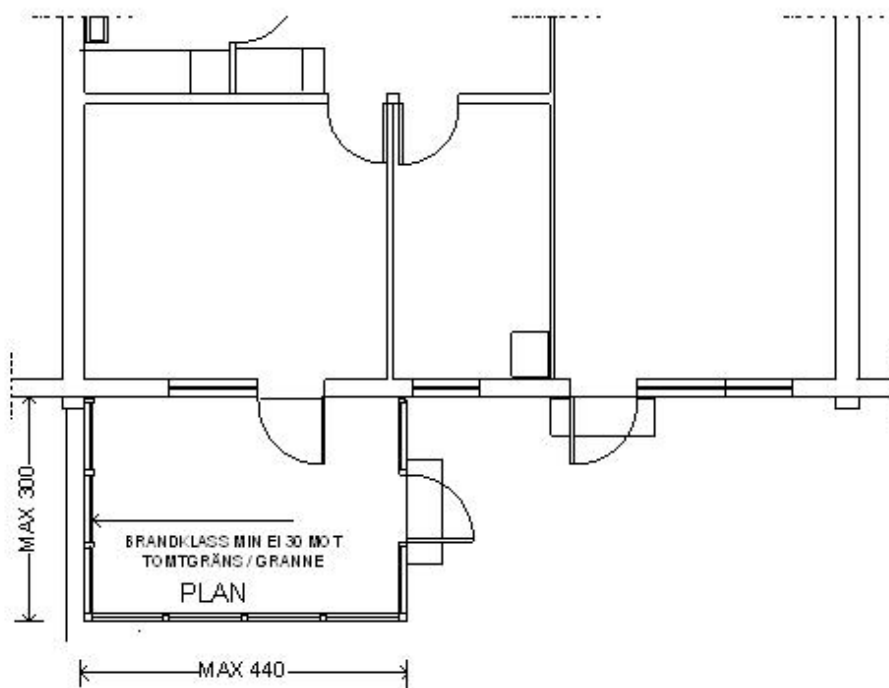

UPPRÄTTAD 2007 06 19

SALEMS KOMMUN

HUSTYP Bk

INGLASAT UTERUM HELGLAS

FASTIGHET:


PLAN, FASADER






ADRESS:

SKALA 1:100

DATUM:

Br-3

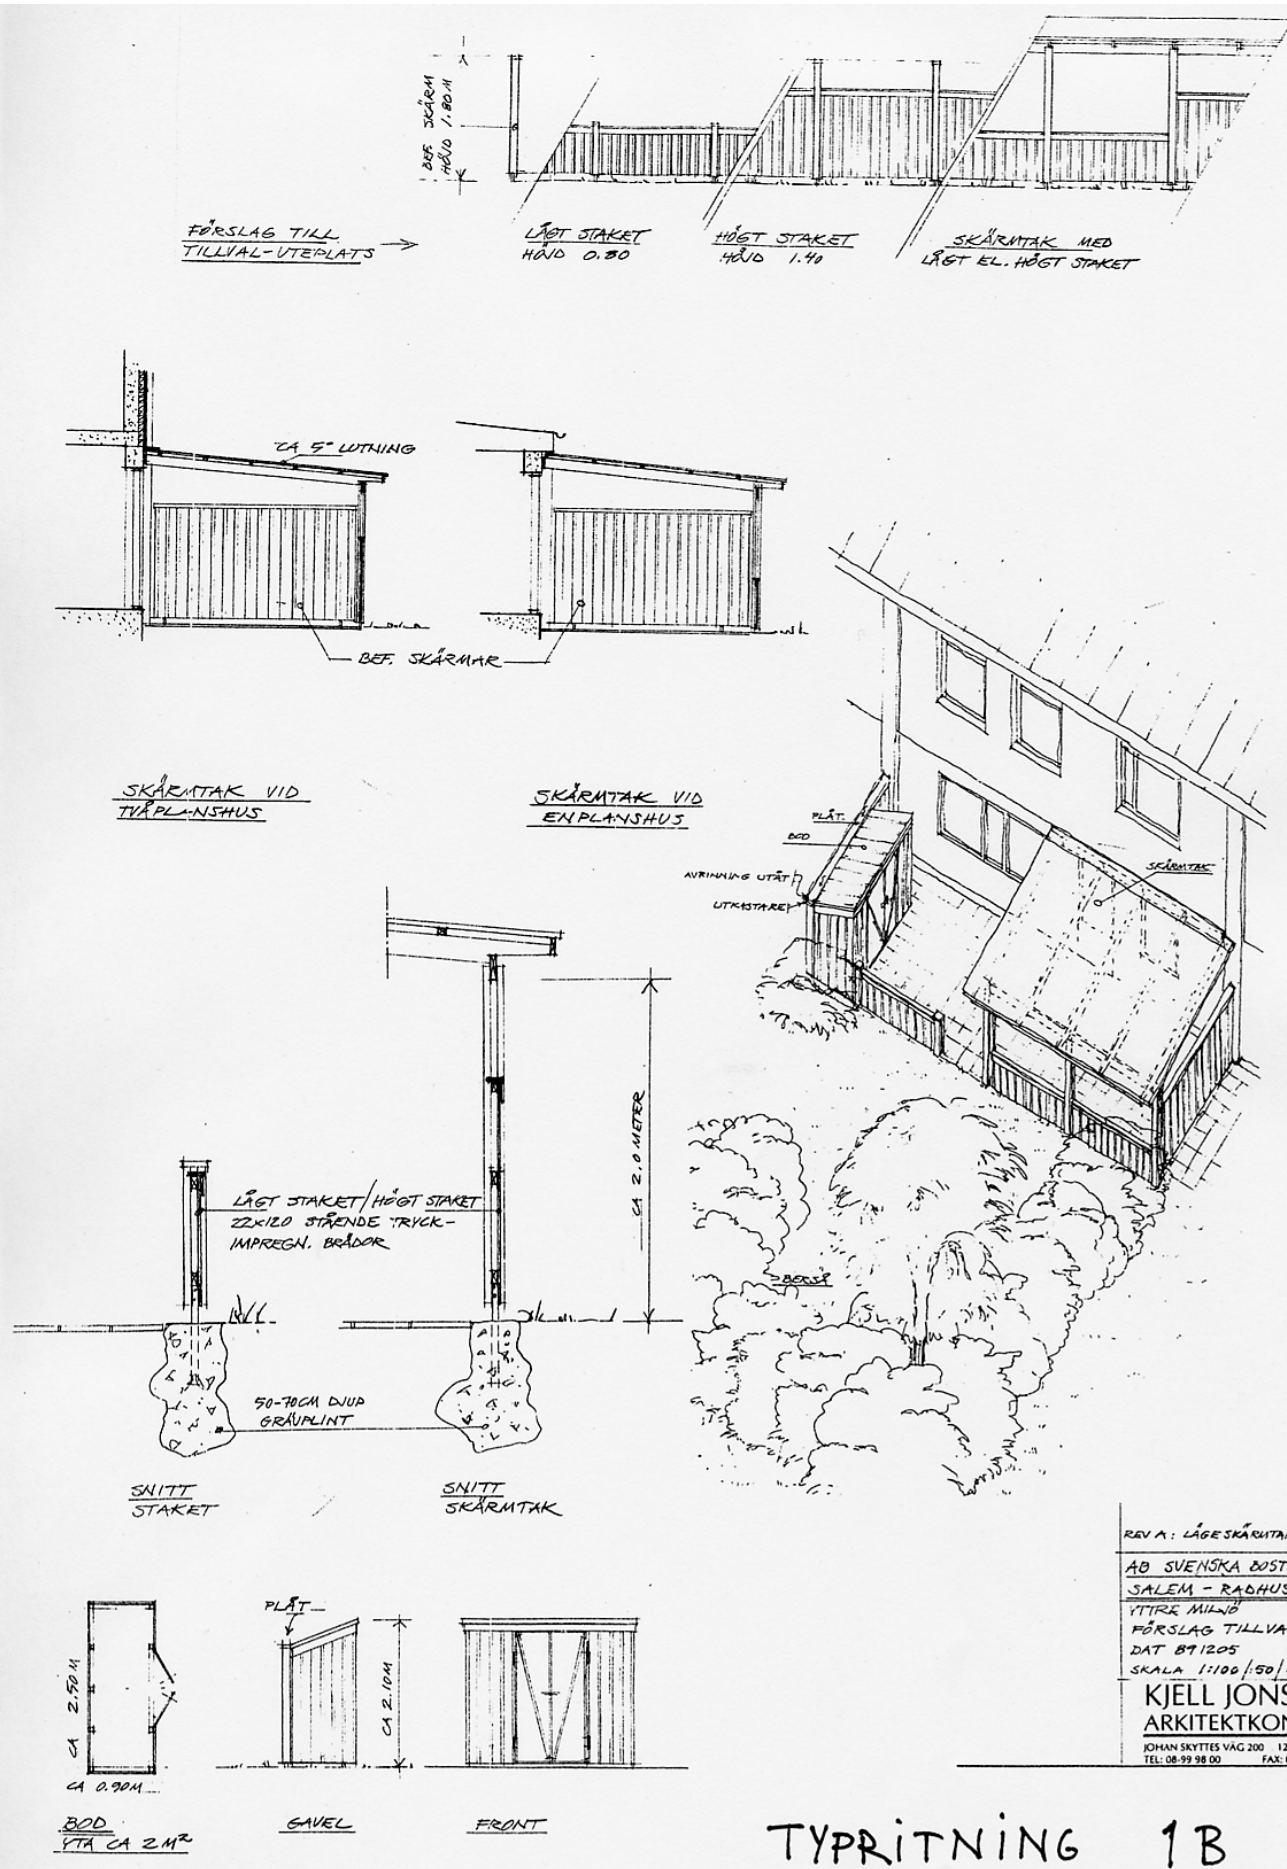

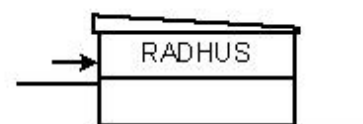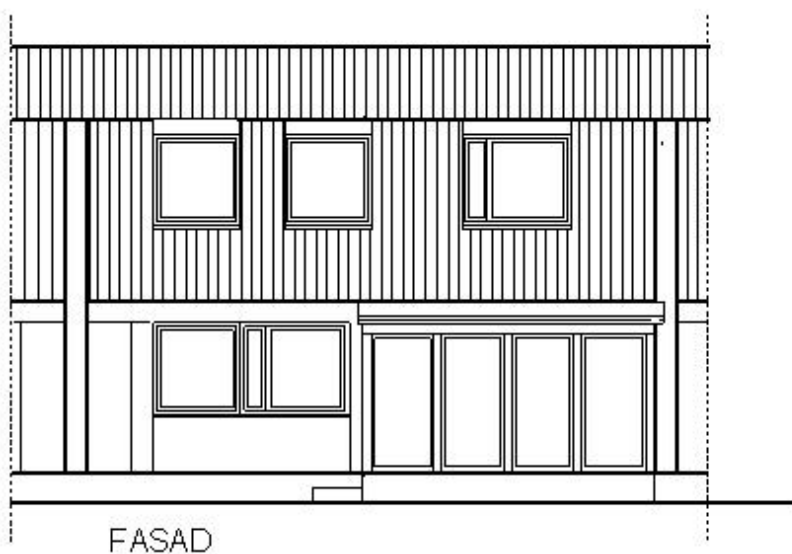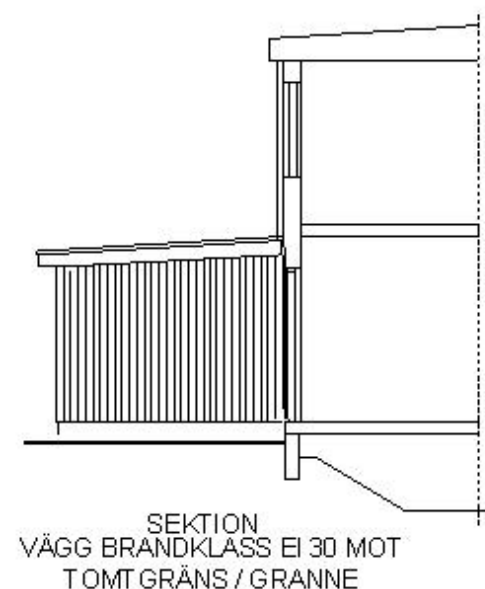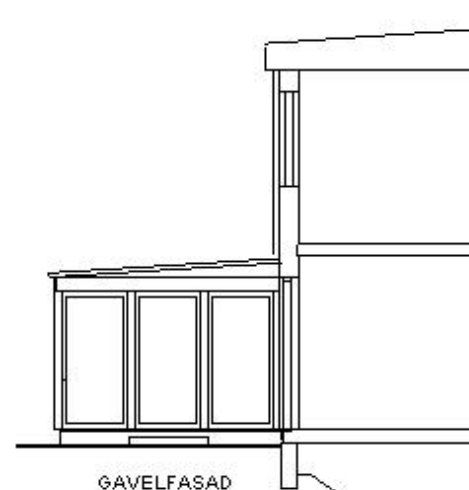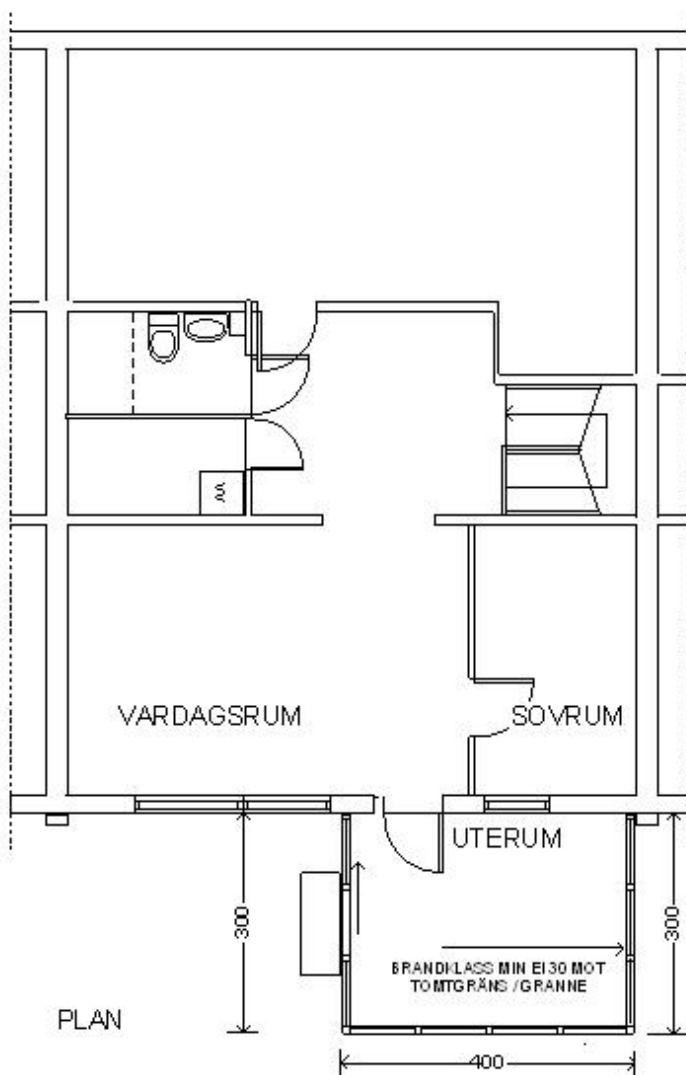

UPPRÄTTAD 2007 06 19

SALEMS KOMMUN

HUSTYP Cr

INGLASAT UTERUM

FASTIGHET:






PLAN, FASADER

ADRESS:

SKALA 1:100

DATUM:

Cr-2

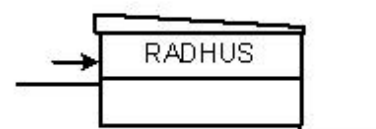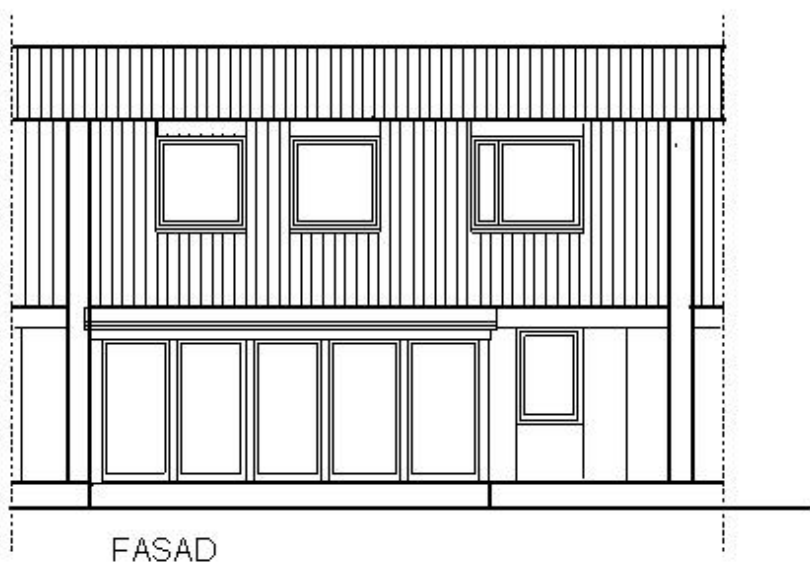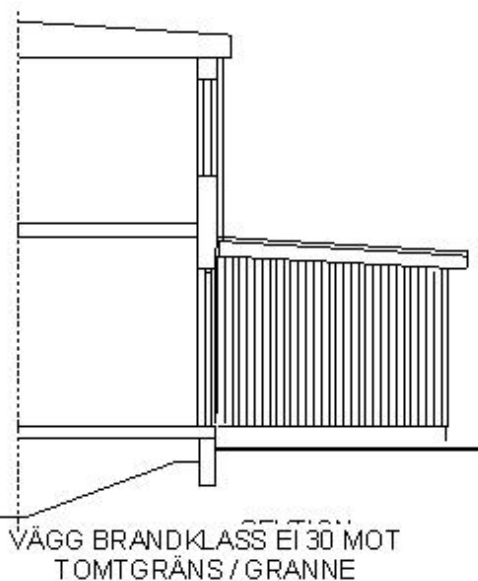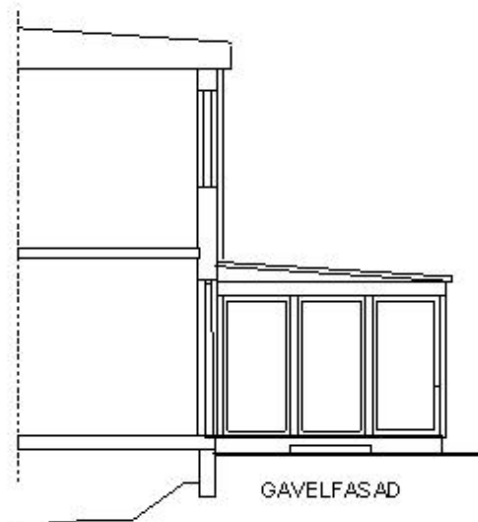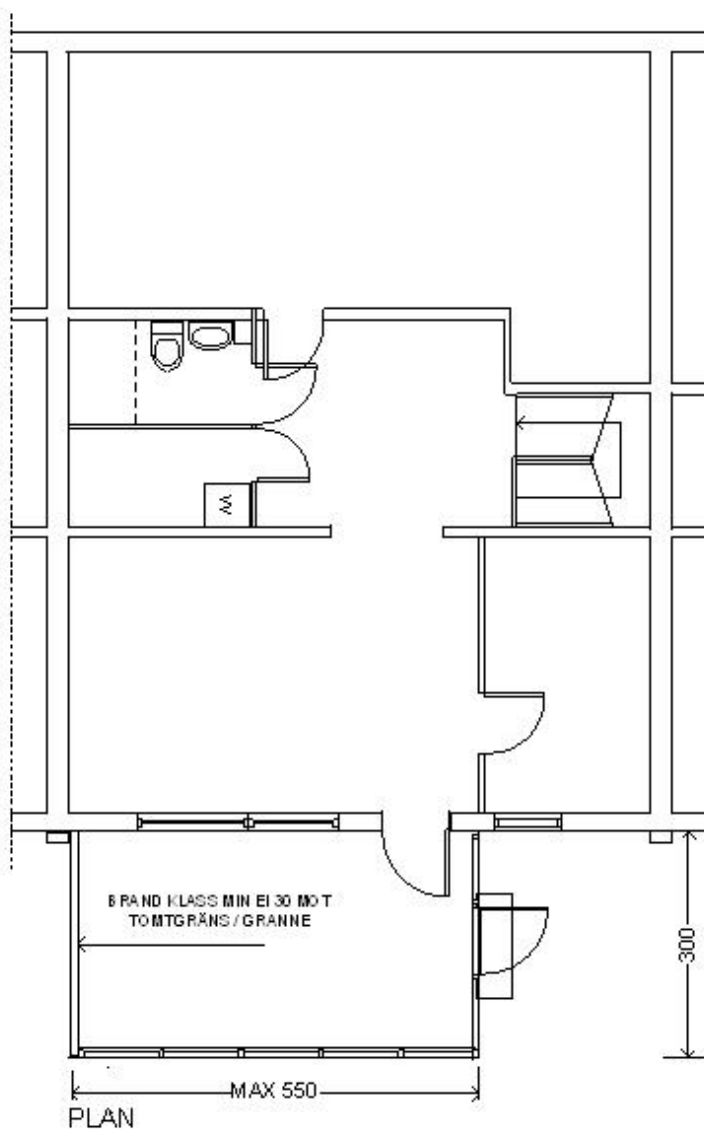

UPPRÄTTAD 2007 06 19

SALEMS KOMMUN

HUSTYP Cr STORT INGLASAT UTERUM

FASTIGHET:



PLAN, FASADER

ADRESS:

SKALA 1:100

DATUM:

Cr-3

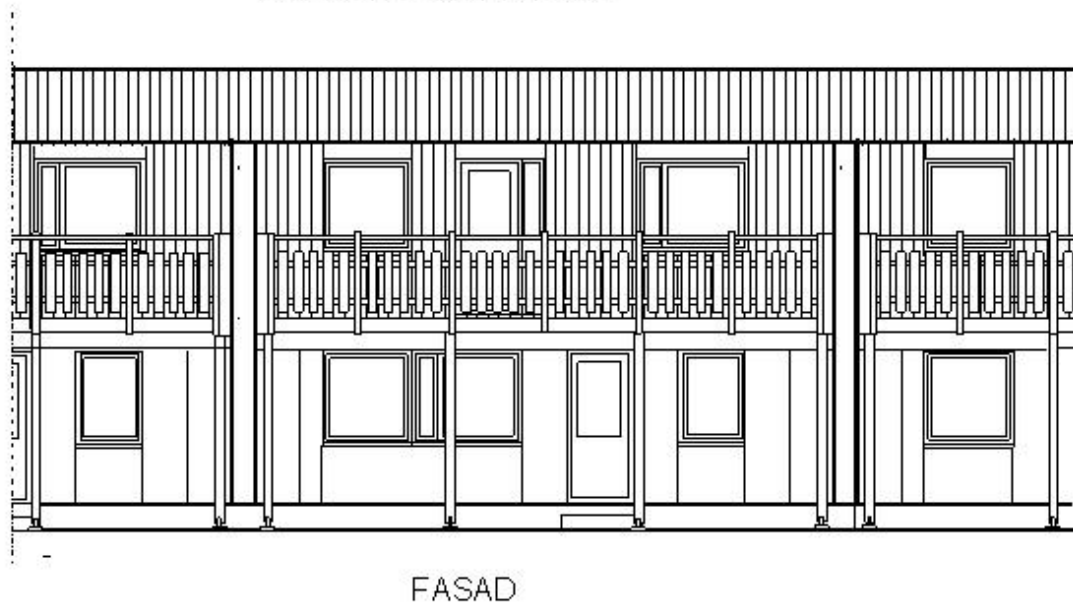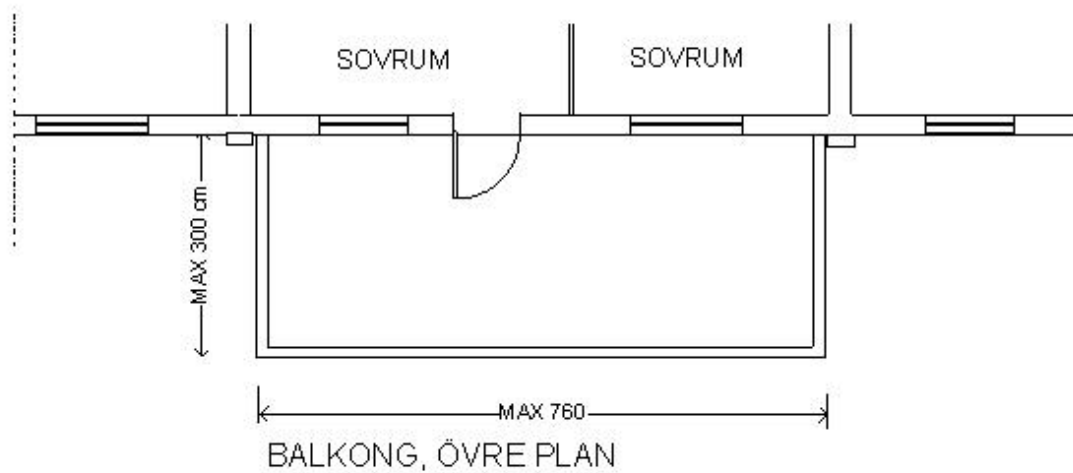

SALEMS KOMMUN	HUSTYP Cr	BALKONG
FASTIGHET:	PLAN, FASADER	Cr 4
ADRESS:	SKALA 1:100 DATUM:	