


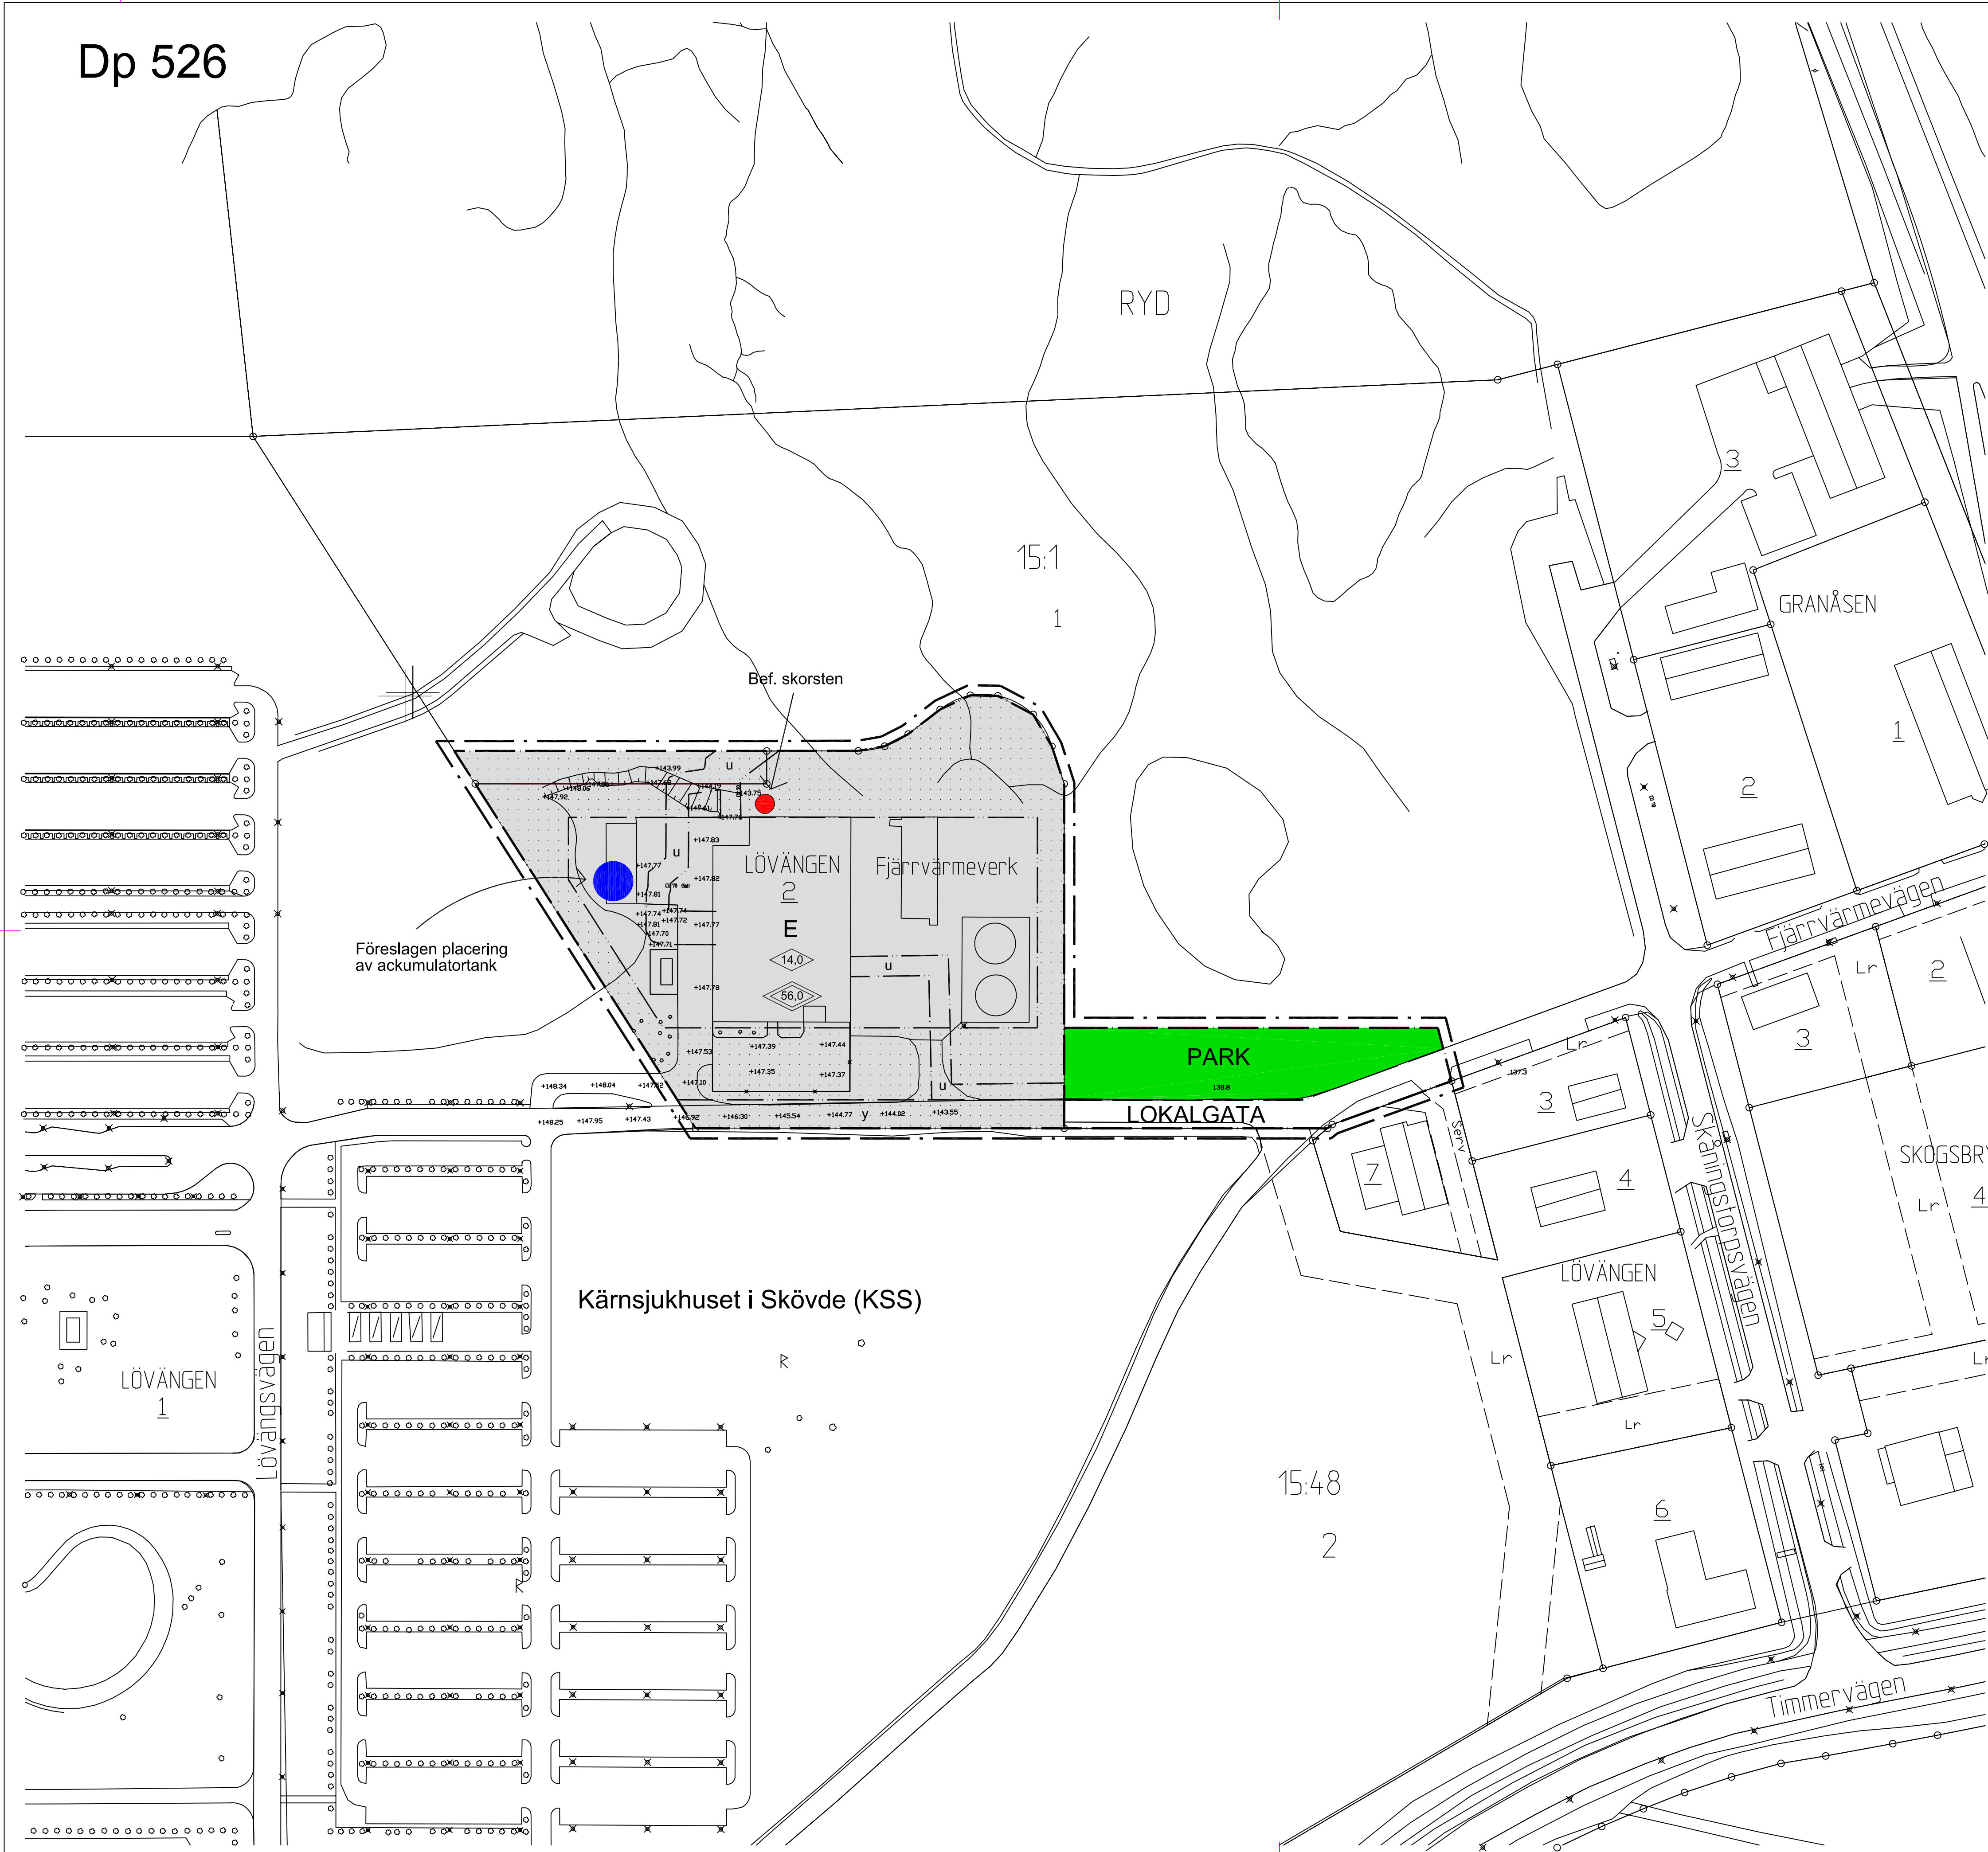

PLANBESTÄMMELSER

Följande gäller inom områden med nedanstående beteckningar. Där beteckning saknas gäller bestämmelsen inom hela planområdet. Endast angiven användning och utformning är tillåten.

GRÄNSBETECKNINGAR

- Linje ritad 3 meter utanför planområdets gräs
- Användningsgräns
- Egenskapsgräns

ANVÄNDNING AV ALLMÄN PLATS

- PARK Parkområde
- LOKALGATA Lokaltrafik

ANVÄNDNING AV KVARTERSMARK

- E Fjärrvärmeverk

BEGRÄNSNING AV MARKENS BEBYGGANDE

- Marken får inte bebyggas
- Marken skall vara tillgänglig för allmänna underjordiska ledningar
- Marken skall vara tillgänglig för in- och utfart till och från angränsande fastighet

PLACERING, UTFORMNING, UTFÖRANDE

- Tillåten byggnadshöjd
- Tillåten höjd för ackumulatortank

Vid val av fasadbeklädnad och färg för ackumulatortank skall särskild hänsyn tas till landskapsbilden.

ADMINISTRATIVA BESTÄMMELSER

Genomförandefriden är 5 år räknat från den dag planen vinner laga kraft.

UPPLYSNINGAR

Detaljplan är upprättad enligt plan- och bygglagen (PBL)
Grundkartan är upprättad av Plan, Bygg o Lantmäterikontoret
Registerkarta: Skövde

GRUNDKARTANS BETECKNINGAR

- Fastighetsgräns
- Fastighetsbeteckning
- Ryd 15:1
- Byggnader, fasadlinjer redovisade
- Byggnader, takens begränsningslinjer redovisade
- Slätt
- Träd
- Nivåkurvor
- Avvägd höjd
- Rutnätspunkt
- Belysningsstolpe

Höjdsystem: RH 00
Koordinatsystem: 5 gon V
Plan, Bygg o Lantmäterikontoret

Peter Nyström
Förvaltningschef

SKÖVDE KOMMUN SKÖVDE KOMMUN Plan, Bygg o Lantmäterikontoret		Beskrivning Genomförandebeskrivning Samrådsredogörelse Illustrationskarta Fastighetsförteckning Uställningsutlåtande
Detaljplan för Lövängen 2 mm		Bestuvsdatum 2003-10-30, §149
Skövde stad, Skövde kommun, Västra Götalands län. Upprättad av Plan, Bygg o Lantmäterikontoret 2003-08-21		Sign Lagkraftvinnande 2003-12-03
Maria Palmqvist Planarkitekt		Christer Johansson Fysisk planerare
Skala 1:1000 0 10 20 30 40 50 100 150		