


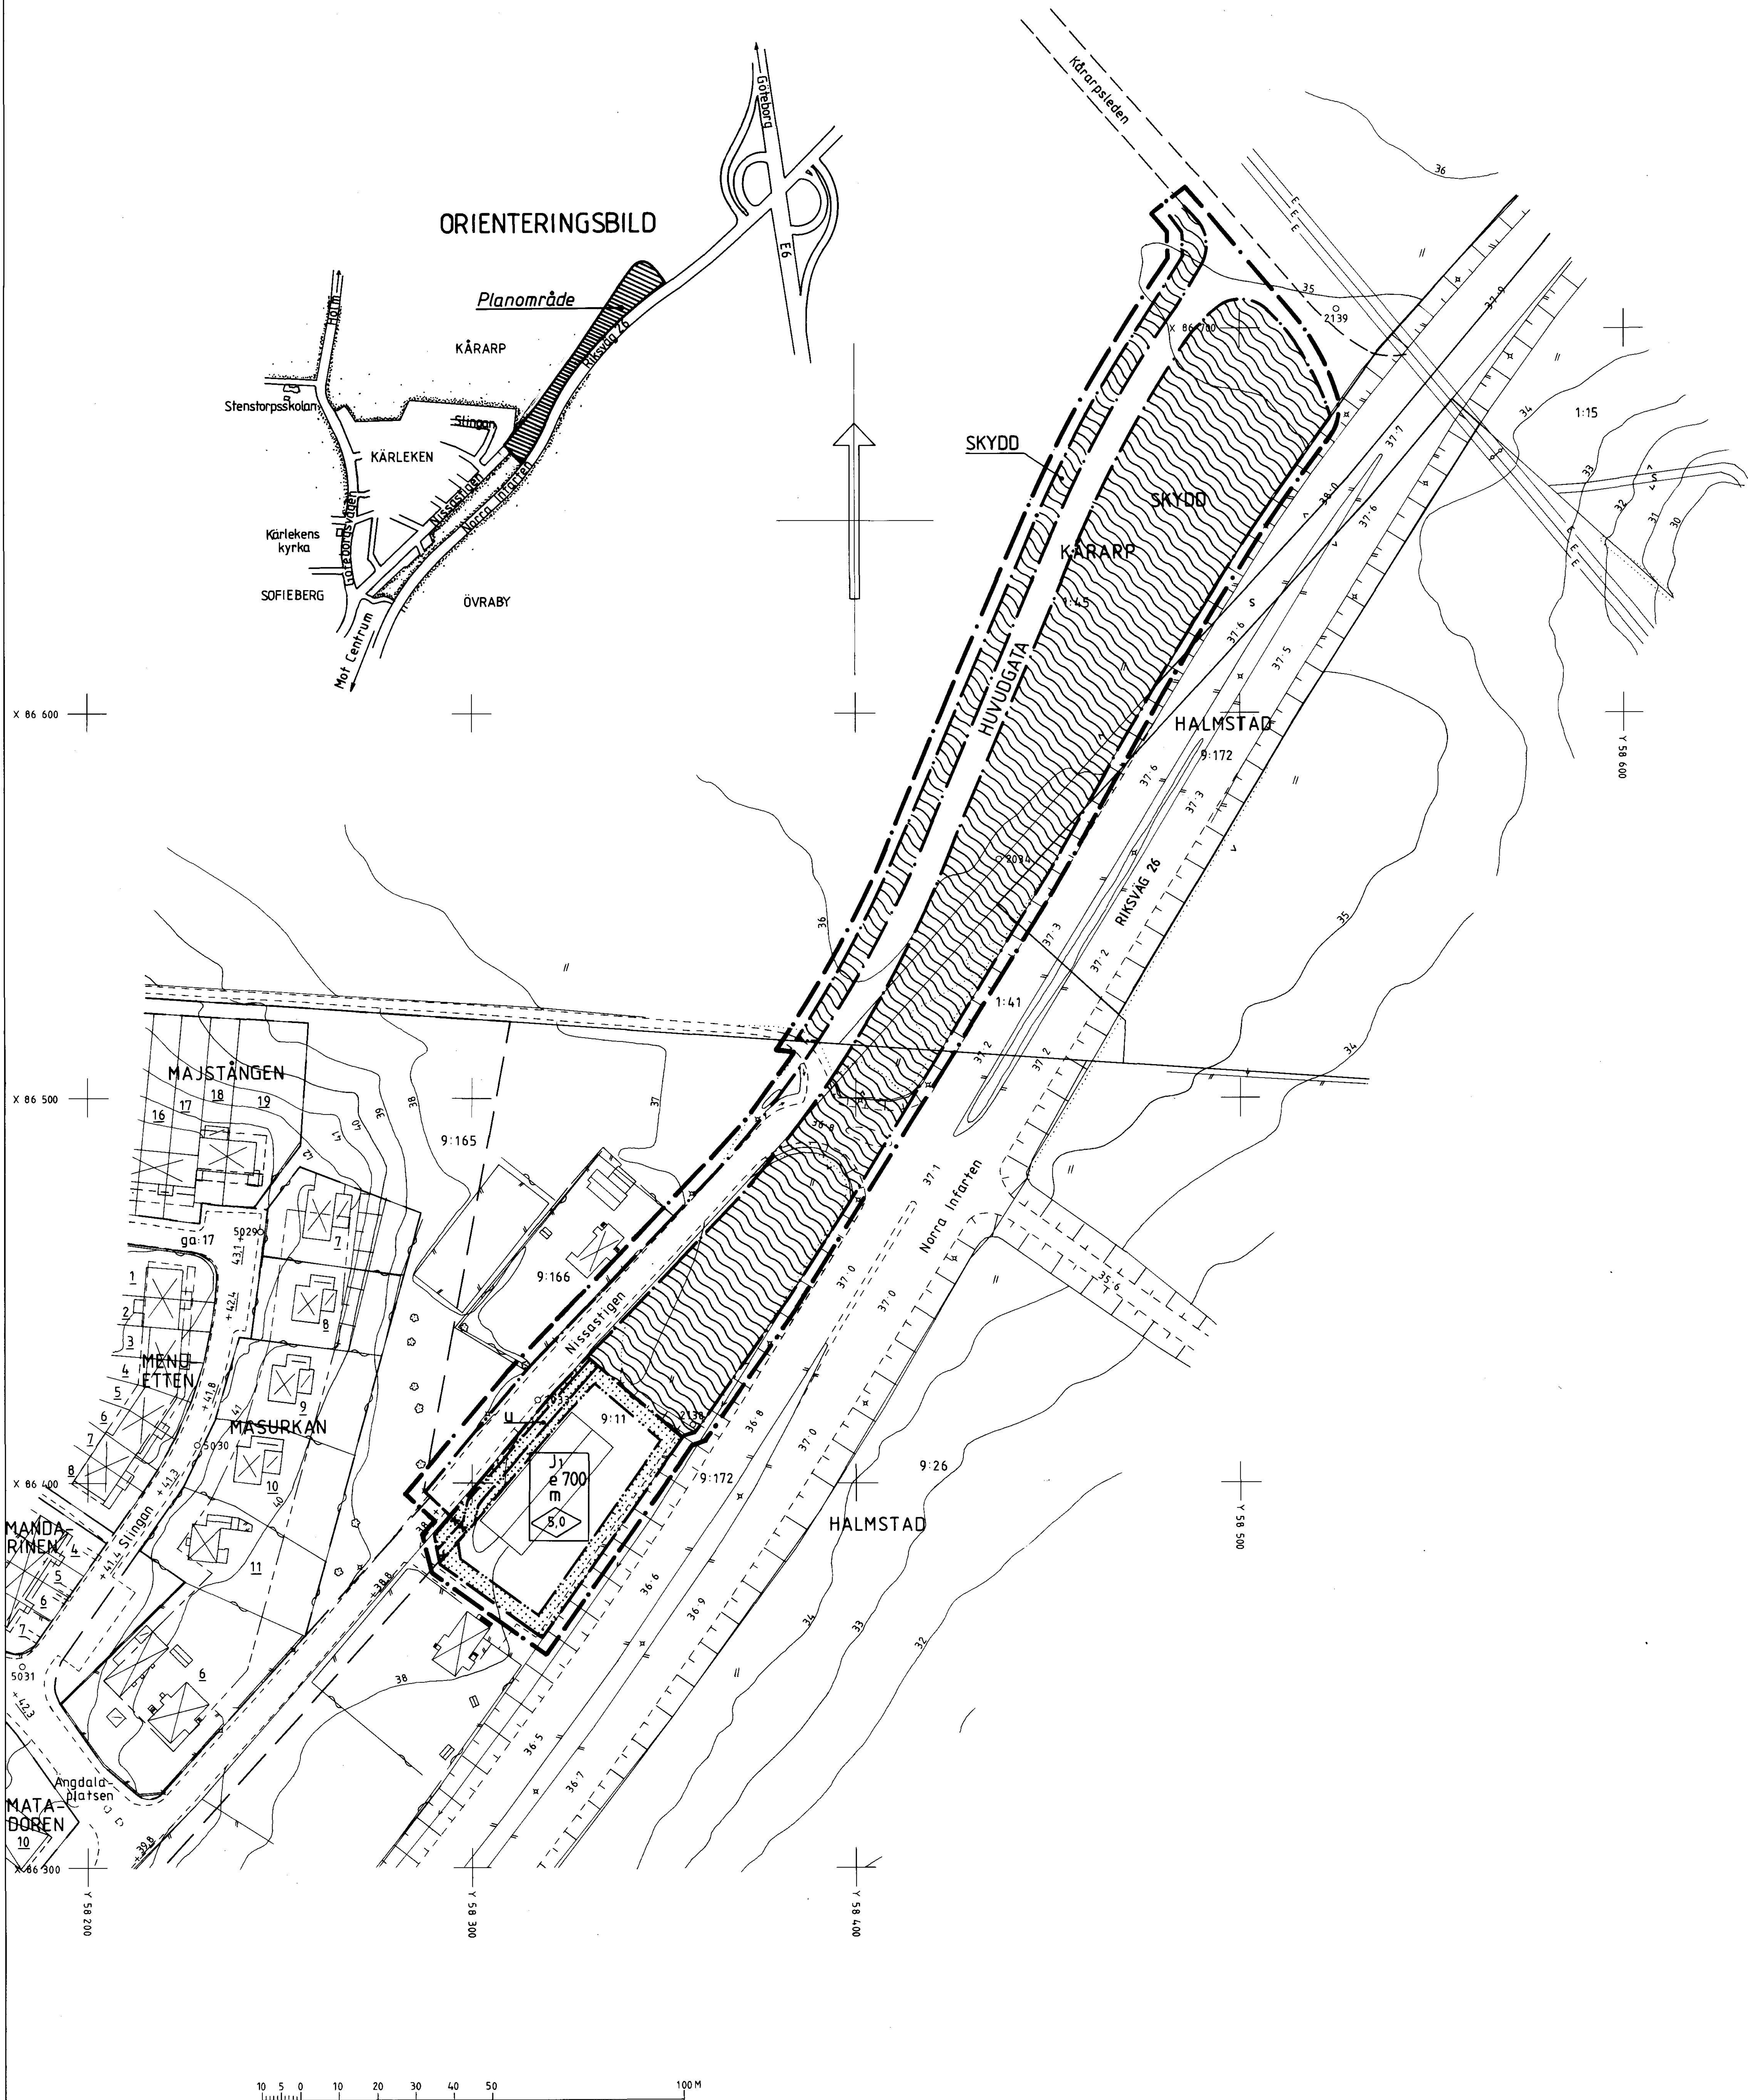

Grundkarta upprättad den 22 oktober 1993 av:

Thomas Höberg
Stadsingenjör

Koordinatsystem: Halmstad
Höjdsystem: Rh 70
Måtklass: III
Beteckningssystem: TFA 4, 6 B:2

Grundkartans beteckningar:

- 9:11 fastighetsgränser
- registernummer
- byggnader karterade efter huslivet
- skärmtak
- väg med resp. utan vägren
- kantsten
- staket
- häck
- stenmur
- slänt
- ägostagsgräns
- åker
- enstaka träd
- dike
- nivåkurvor
- avvägd höjd
- fastställd gatuhöjd
- elledning ovan mark
- belysningsstolpe
- 2033 polygonpunkt

PLANBESTÄMMELSER

Följande gäller inom områden med nedanstående beteckningar.
Där beteckning saknas gäller bestämmelsen inom hela planområdet.
Endast angiven användning och utformning är tillåten.

GRÄNSBETECKNINGAR

- Planområdesgräns (ritad 3 mm utanför planområdet)
- Ny användningsgräns
- Gällande användningsgräns
- Utgående användningsgräns
- Ny egenskapsgräns

MARKANVÄNDNING

Allmänna platser

- HUVUDGATA Trafik mellan områden
- SKYDD Skydd mot störning

Kvartersmark

- Småindustri

UTNYTTJANDEGRAD

- e 000 Största byggnadsarea i kvadratmeter

BEGRÄNSNING AV MARKENS BEBYGGANDE

- Marken får inte bebyggas

PLACERING; UTFORMNING; UTFÖRANDE

Utformning

- 0,0 Högsta byggnadshöjd i meter

STÖRNINGSSKYDD

- m Verksamheten får inte vara störande för omgivningen

ADMINISTRATIVA BESTÄMMELSER

Genomförandetid

Genomförandetiden slutar den 31 december 2003

UPPLYSNINGAR

- Till planen hör följande handlingar:
 - Denna plankarta med bestämmelser
 - Illustrationskarta i skala 1:1000
 - Planbeskrivning
 - Genomförandebeskrivning

Tillhör KOMMUNFULLMÄKTIGES i
Halmstad beslut 1994-05-26
§ 63

I tjänsten

Anders Sannerdal
avdelningschef

ANTAGANDEHANDLING

DETALJPLAN FÖR

KÅRARP 1:45

ÖVRABY, HÅLMSTAD

BYGGNADESKONTORET 23 mars 1994

Anders Sannerdal
avdelningschef

Bo I Lundberg
planerare

Ritad av: cjt

godkänd för samråd av BN 22 september 1993
godkänd för utställning av BN 15 december 1993
antagen av KF 26 maj 1994
vunnit laga kraft 21 juni 1994