

STADSPLANEKARTA

Östersund den 11 maj 1971

pro Jussan
Stadsarkitekt.



Tullför kommunfullmäktiges i Östersund
beslut den 16.9.2016 § 231 betygat

Kommunfullmäktiges sekreterare

Fastställt genom länsstyrelsens beslut denna dag.
Enär jämlikt 150 § tredje stycket byggnadslagen klagan
ej må föras mot beslutet, har detta vunnit laga
kraft; bekräftar.

Öste sund 8. 11. 1971

(Handwritten signature)
/N. O. Rimmõ/

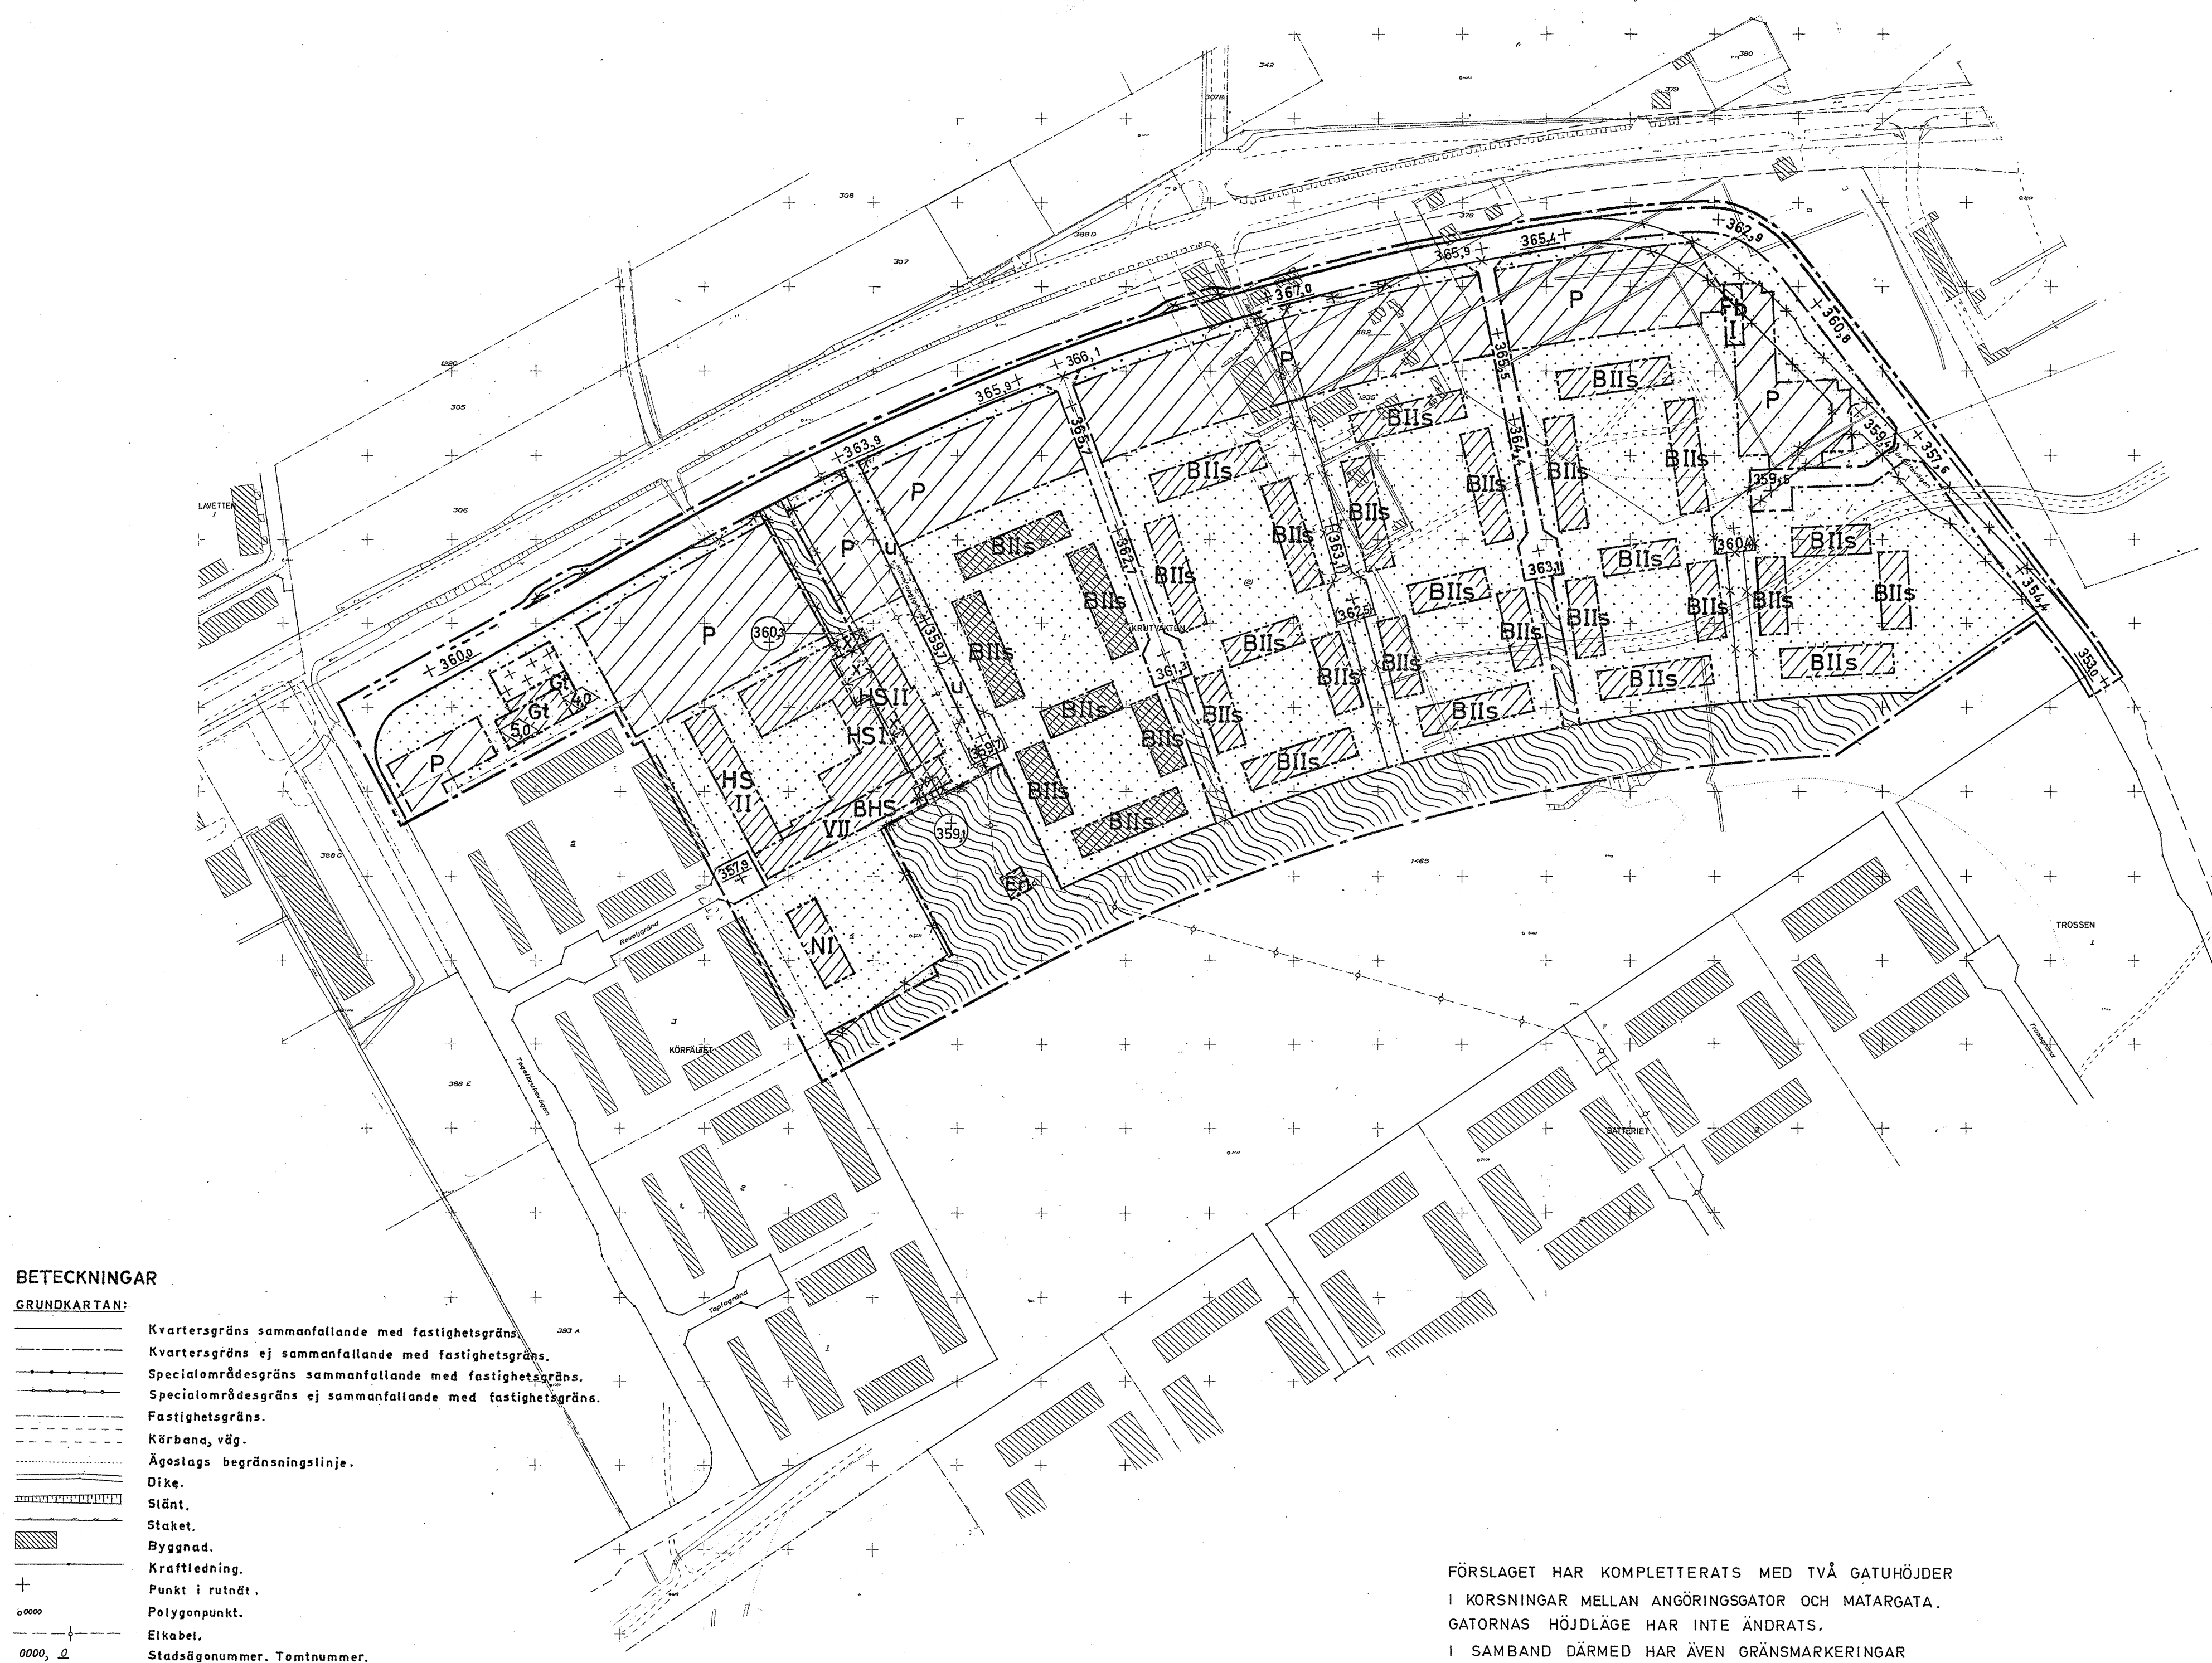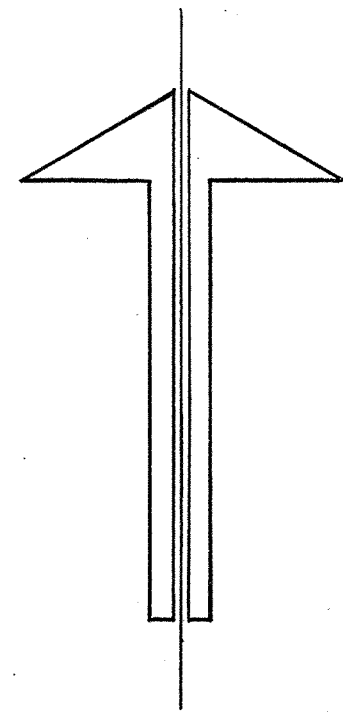

BETECKNINGAR

GRUNDKARTAN:

- Kvartersgräns sammanfallande med fastighetsgräns. 280
 Kvartersgräns ej sammanfallande med fastighetsgräns.
 Specialområdesgräns sammanfallande med fastighetsgräns.
 Specialområdesgräns ej sammanfallande med fastighetsgräns.
 Fastighetsgräns.
 Kärnana, väg.
 Ägesslags begränsningslinje.
 Dike.
 Slätt.
 Staket.
 Byggnad.
 Kraftledning.
 Punkt i rutnät.
 Polygonpunkt.
 Etkabel.
 Stadsögonummer. Tomtnummer.

STADSPLANEFÖRSLAGET:

- Linje belägen tre (3) meter utanför det område som förslaget avser,
Gällande områdesgräns.
x x Gällande områdesgräns avsedd att utgå.
----- Gat-, kvarters- och annan områdesgräns.
----- Bestämmelesgräns.
----- Gränslinje ej avsedd att fastställas.

- Allmän plats:
- Gata
- Park

Byggnadskvarter: _____

- | | |
|----|---|
| B | Område för bostadsändamål. |
| BH | Område för bostads- och handelsändamål. |
| H | Område för handelsändamål. |
| Gt | Område för bensinstationsändamål. Skärmtek över pumpar. |
| N | Område för daghemsändamål. |
| Fb | Område där förrådsbyggnad får uppföras. |

Speciellområde:

- | | | |
|---------------|--|-----------|
| En | Område för elektrisk nätttransformatorstation. | |
| | <u>Övriga beteckningar:</u> | X
+000 |
| | Mark som icke får bebyggas. | 0
+00 |
| P | Område för parkeringsändamål. | 0
+00 |
| S | Sammanbyggda hus. | +00 |
| I, II, VII, s | Antal våningar. Sutterängsvåning. | +00 |
| u | Mark tillgänglig för underjordiska ledningar. | +00 |

Område inom byggnadskvarter tillgängligt för allmän gångtrafik.

Byggnads höjd.

Gällande gathöjd.

Gällande gatuhöjd avsedd att utgå.

Gatuhöjd.

SKALA 1:2000.

FÖRSLAGET HAR KOMPLETTERATS MED TVÅ GATUHÖJDER

I KORSNINGAR MELLAN ANGÖRINGSGATOR OCH MATARGATA.
GATORNAS HÖJDLÄGE HAR INTE ÄNDRATS.

I SAMBAND DÄRMED HAR ÄVEN GRÄNSMARKERINGAR

MOT PARKEN FÖRTYDLIGATS.
ÖSTERSUND DEN 15 OKTOBER 1971.

Bo Larsson
Stadsarkitekt

Grundkarta upprättad i maj 1971
genom stadsingenjörskontoret.
Fastighetsredovisningen kompletterad
till den 11 maj 1971.

O. F. Friess
Stadsingenjör.